




NEUHAGENBACH

Hinterholz

Westfriedhof

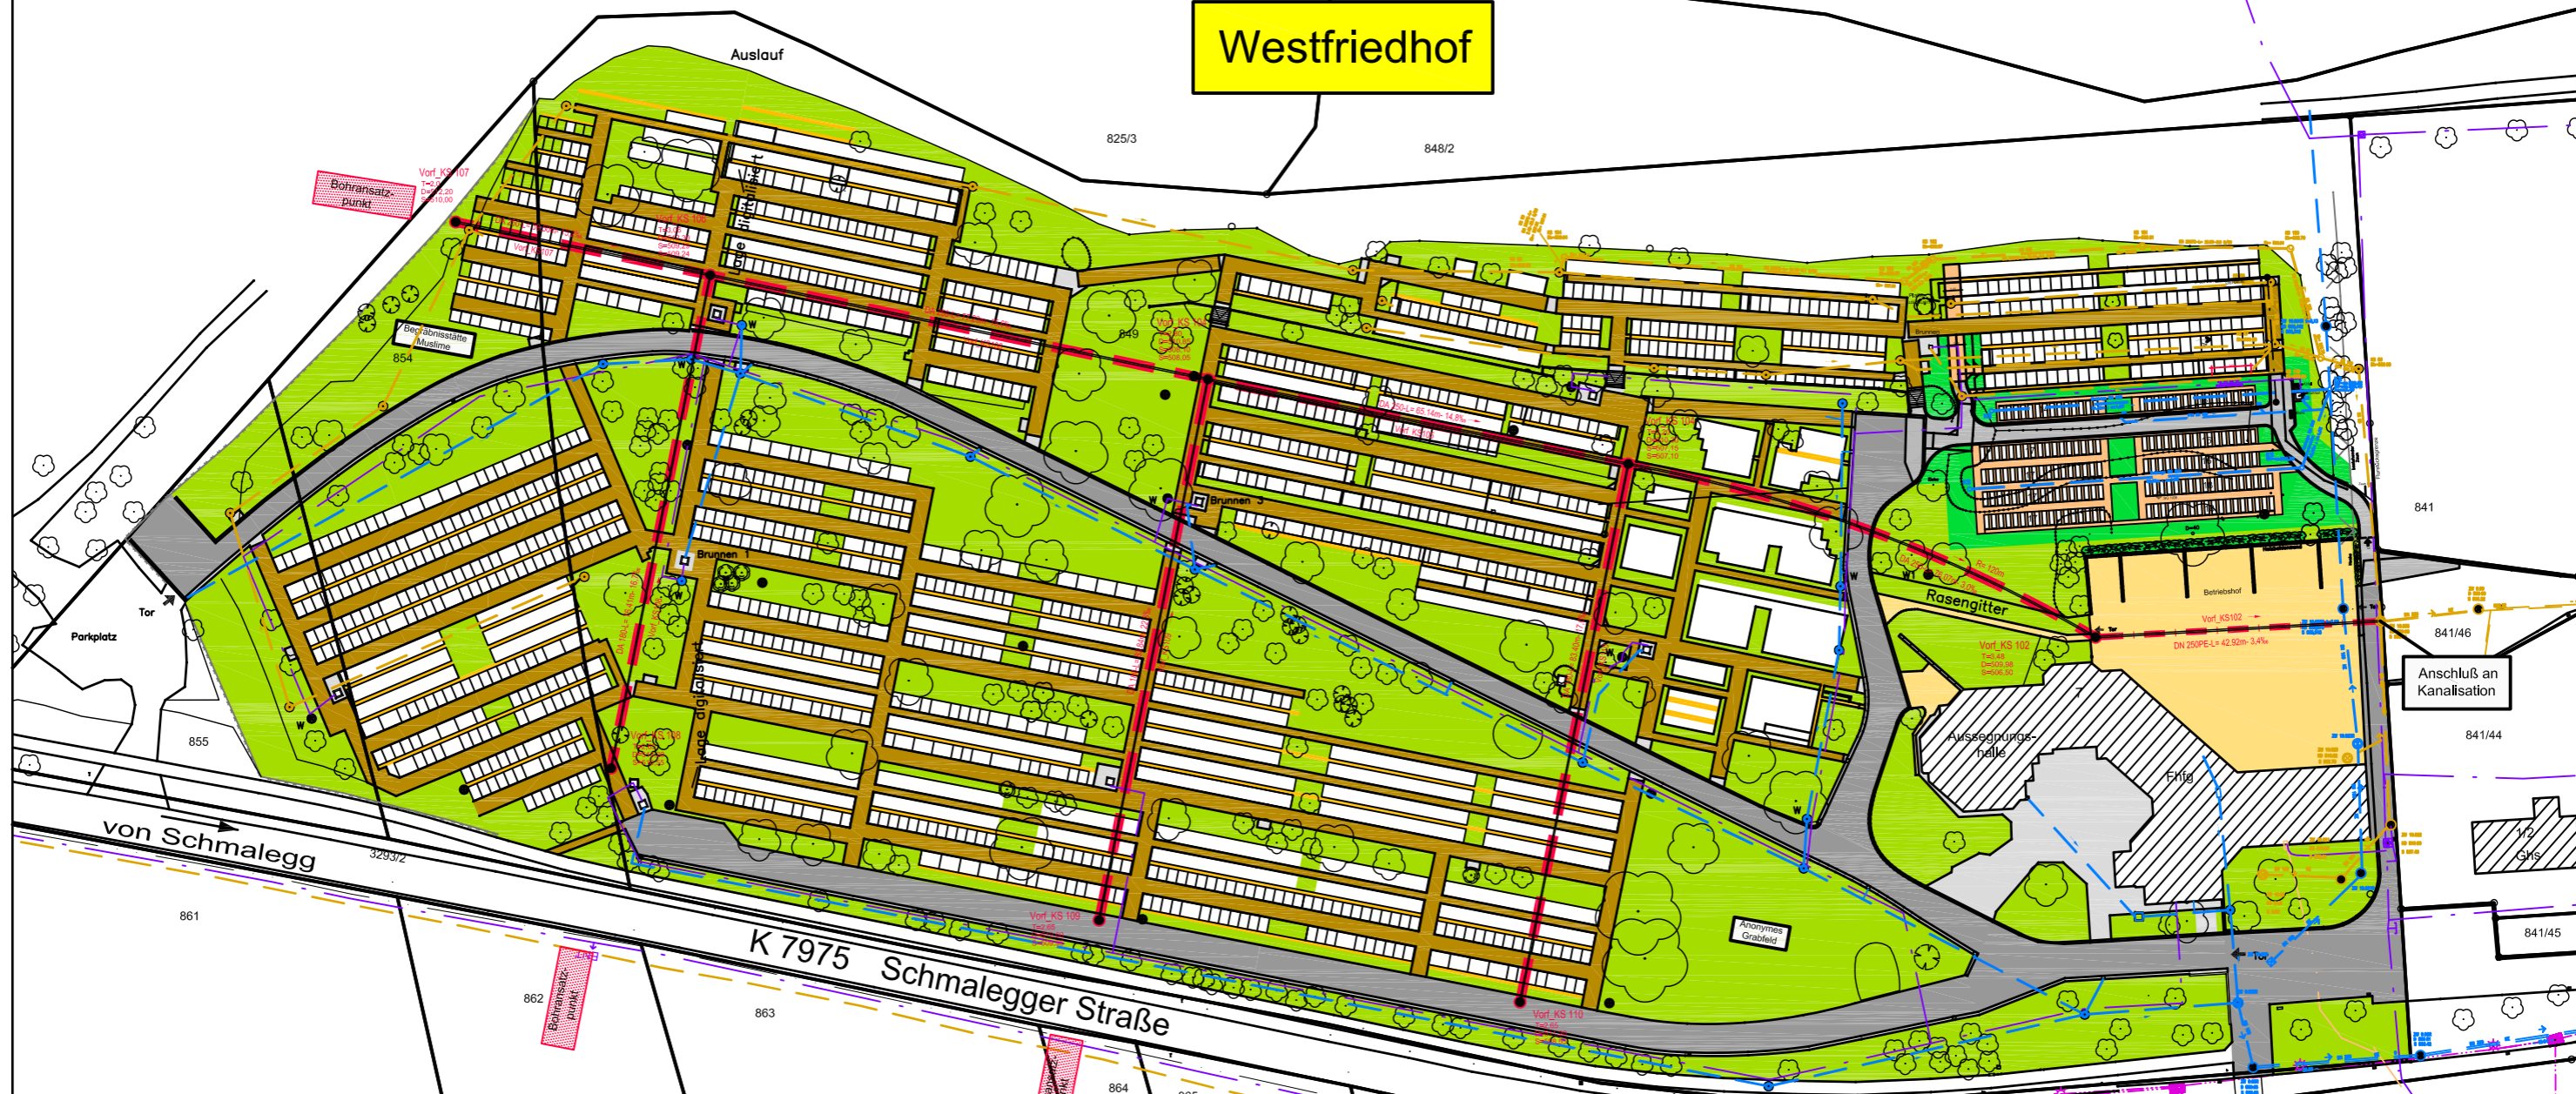

Huberesch

haag nöll Ingenieur- gesellschaft mbH Flaggachstraße 35 88212 Ravensburg Tel.: 0751 / 35 29 860 Fax: 0751 / 35 29 862	Datum	Zeichen
	bearbeitet	11.06.10 H.B.
	gezeichnet	11.06.10 N.K.
	geprüft:	<i>[Signature]</i>

Tiefbauamt Ravensburg	Stadt Ravensburg	Anlage Nr. -
Straße: Schmalegger Strasse		Plan Nr. -
Nächster Ort: Ravensburg		

Projekt: Einbau der Vorflutleitungen auf dem Westfriedhof	Übersichtslageplan Sanierungskonzept Maßstab: 1 : 1000
--	---