


# LAGEPLAN

LANDKREIS: Ravensburg  
 STADT/GEMEINDE: Ravensburg  
 GEMARKUNG: Taldorf  
 ORTSTEIL: Oberzell

- ZEICHNERISCHER TEIL -  
 zum Bauantrag (§ 4 LBO/VVO)  
 Maßstab 1:500

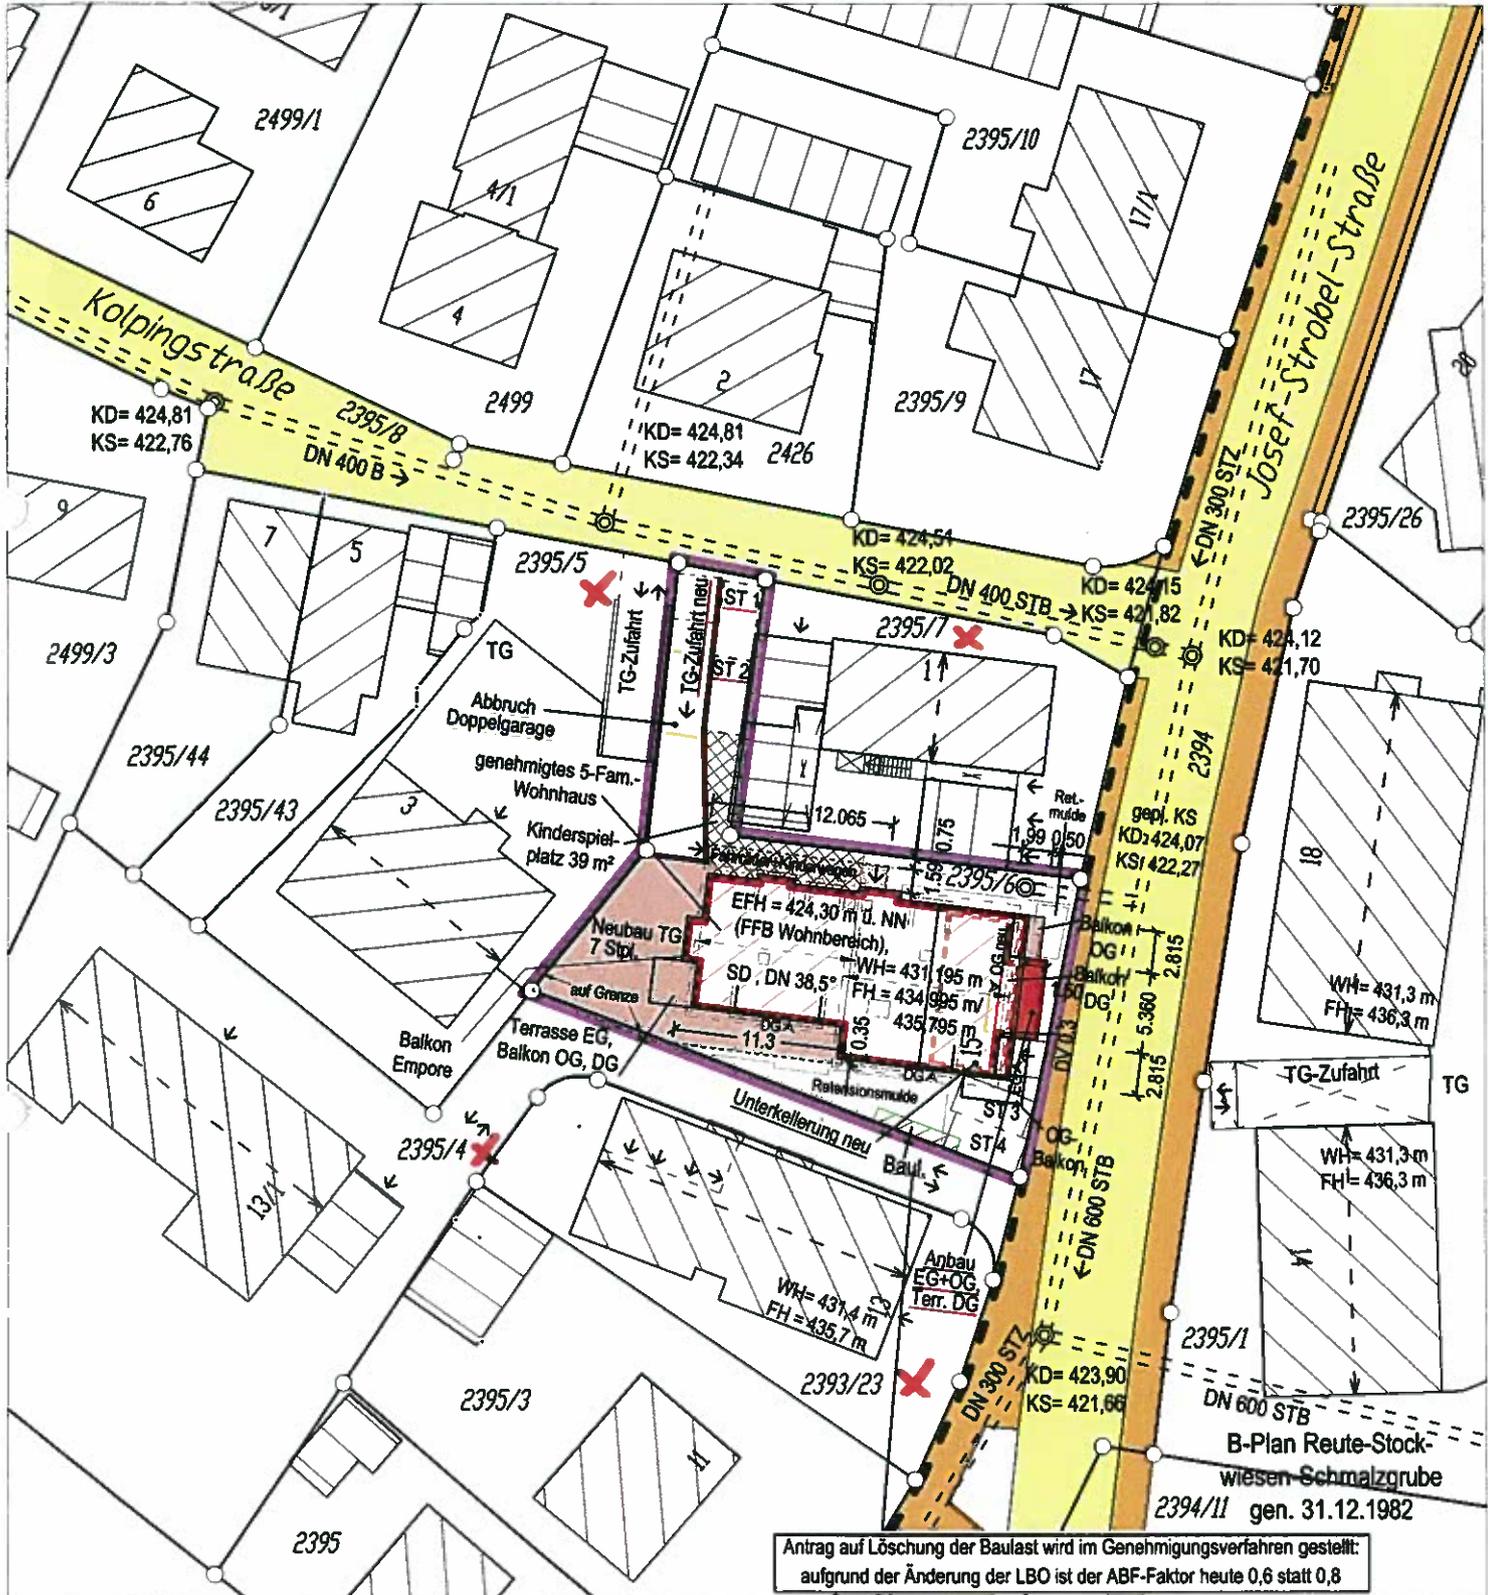

Antrag auf Löschung der Baulast wird im Genehmigungsverfahren gestellt:  
 aufgrund der Änderung der LBO ist der ABF-Faktor heute 0,6 statt 0,8

GEFERTIGT:

04. 11. 2010

Kanaleintrag entnommen aus Bestandsplan  
**Höhen im NEUEN System**  
 Bem.: Eventl. vorhandene unterirdische  
 Leitungen und Bauten jeder Art sind  
 nicht eingetragen.

Die Übereinstimmung des zeichn. Teils  
 mit dem Auszug aus dem  
 Liegenschaftskataster wird bestätigt.  
 Abweichungen gegenüber dem  
 Grundbuch sind möglich.

Ingenieurbüro für Vermessung  
 STEFAN WIDMANN Dipl.-Ing. (FH)  
 Sachverständiger nach § 5 Abs. 3 LBO/VVO  
 Springerstraße 1 · 88214 Ravensburg  
 Telefon (0751) 17557 · Telefax 31639

*Stefan Widmann*