


Stadt Ravensburg
Gemarkung Taldorf
Kreis Ravensburg

Lageplan

zum Bauantrag (§4 LBOVV0)
- zeichnerischer Teil-

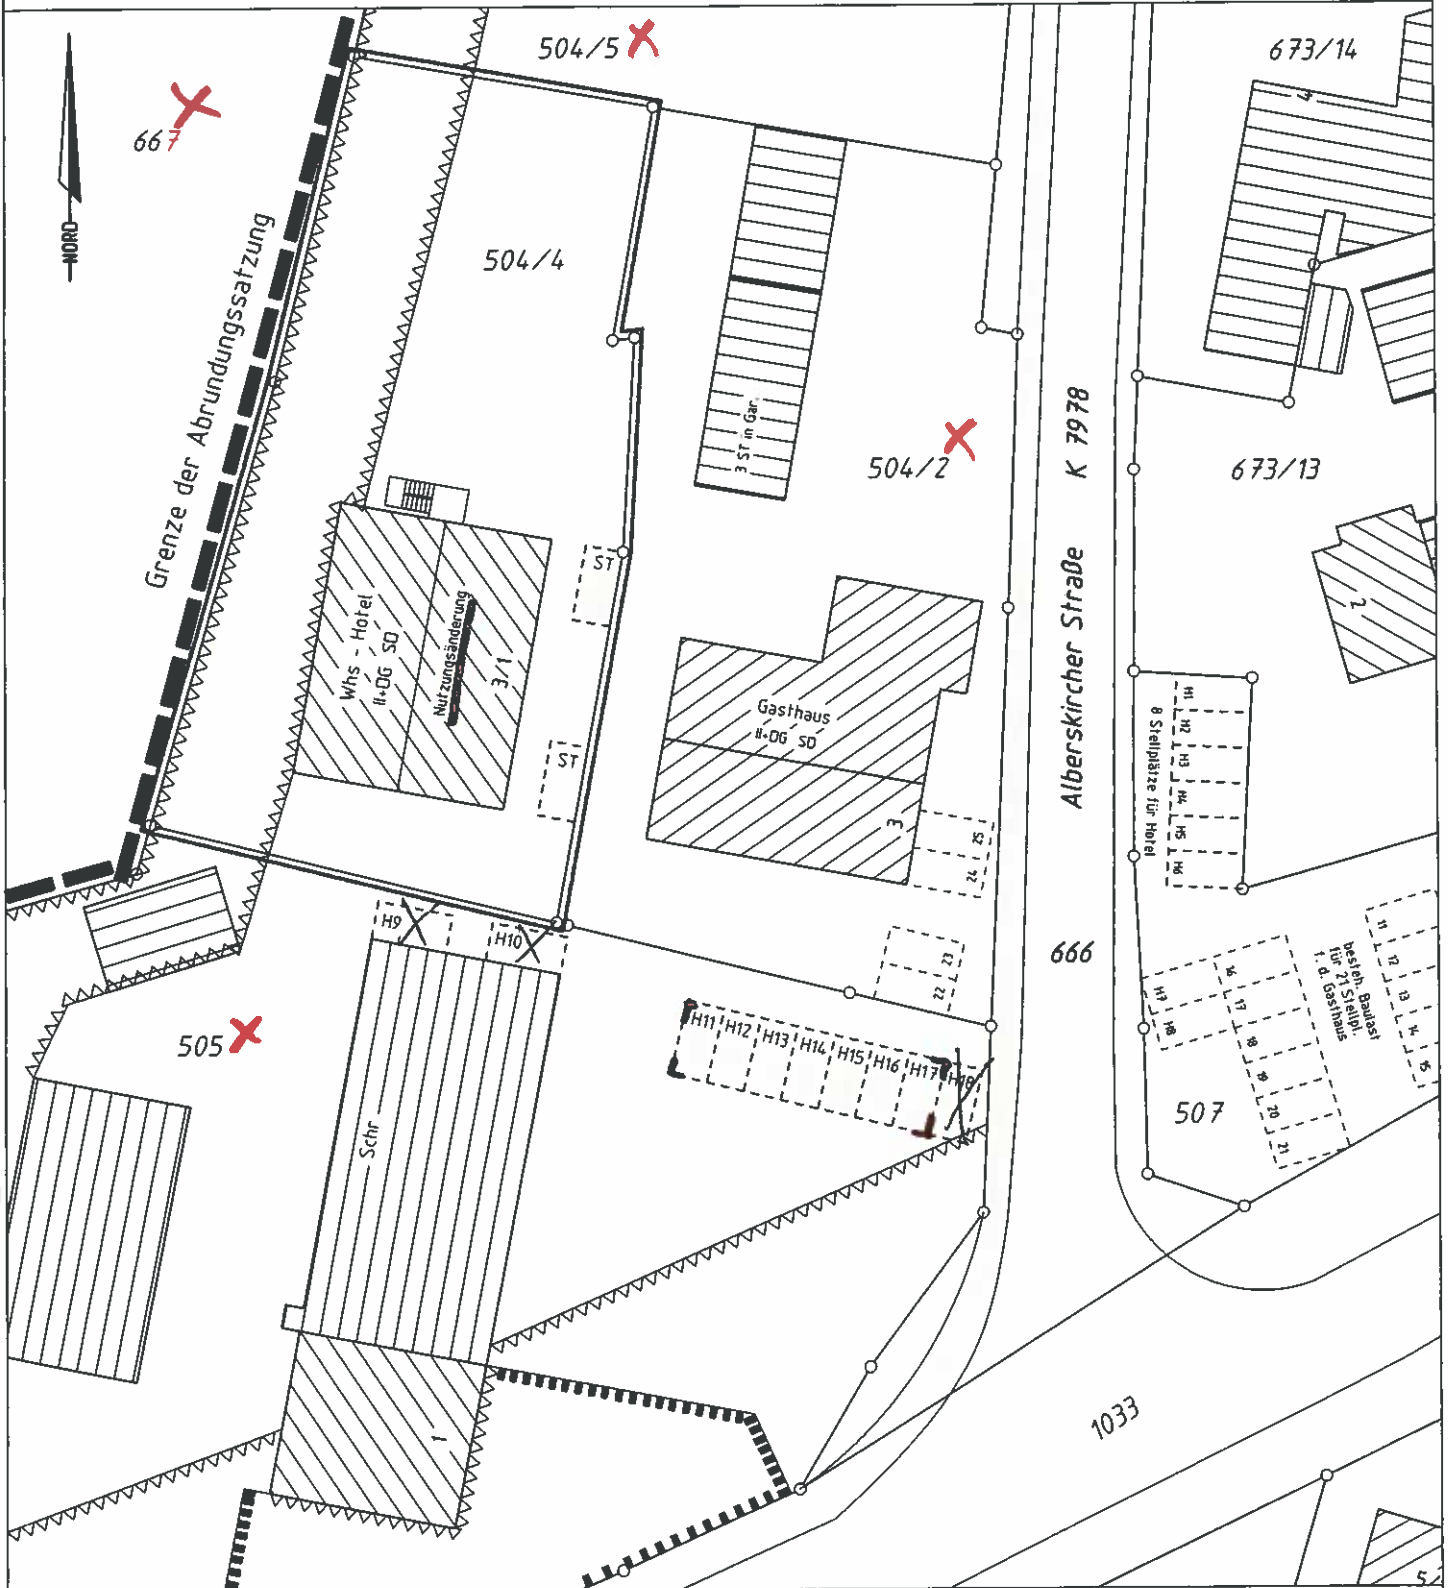

Maßstab 1 : 500

geändert: 8.11.'10

Gefertigt:

Frickingen-Altheim, den 04.11.2010

Kaub
ING.-BÜRO FÜR VERMESSUNG
Armin Kaub Dipl.-Ing.(FH)
88699 Frickingen-Altheim
zum Vogelsang 10
Tel.: 07554 8324 Fax: 8311

Darstellung entspricht dem Liegenschaftskataster,
Abweichungen gegenüber dem Grundbuch möglich.

Keine Gewähr für unterirdische Versorgungsleitungen

Armin Kaub