


Kreis Ravensburg
Stadt Ravensburg
Gemarkung Taldorf

LAGEPLAN

- zeichnerischer Teil -
zum Bauantrag (§ 4 LBOVV0)

Maßstab 1:500

architekturbüro wolfgang eckle
klosterstr. 23 88214 ravensburg

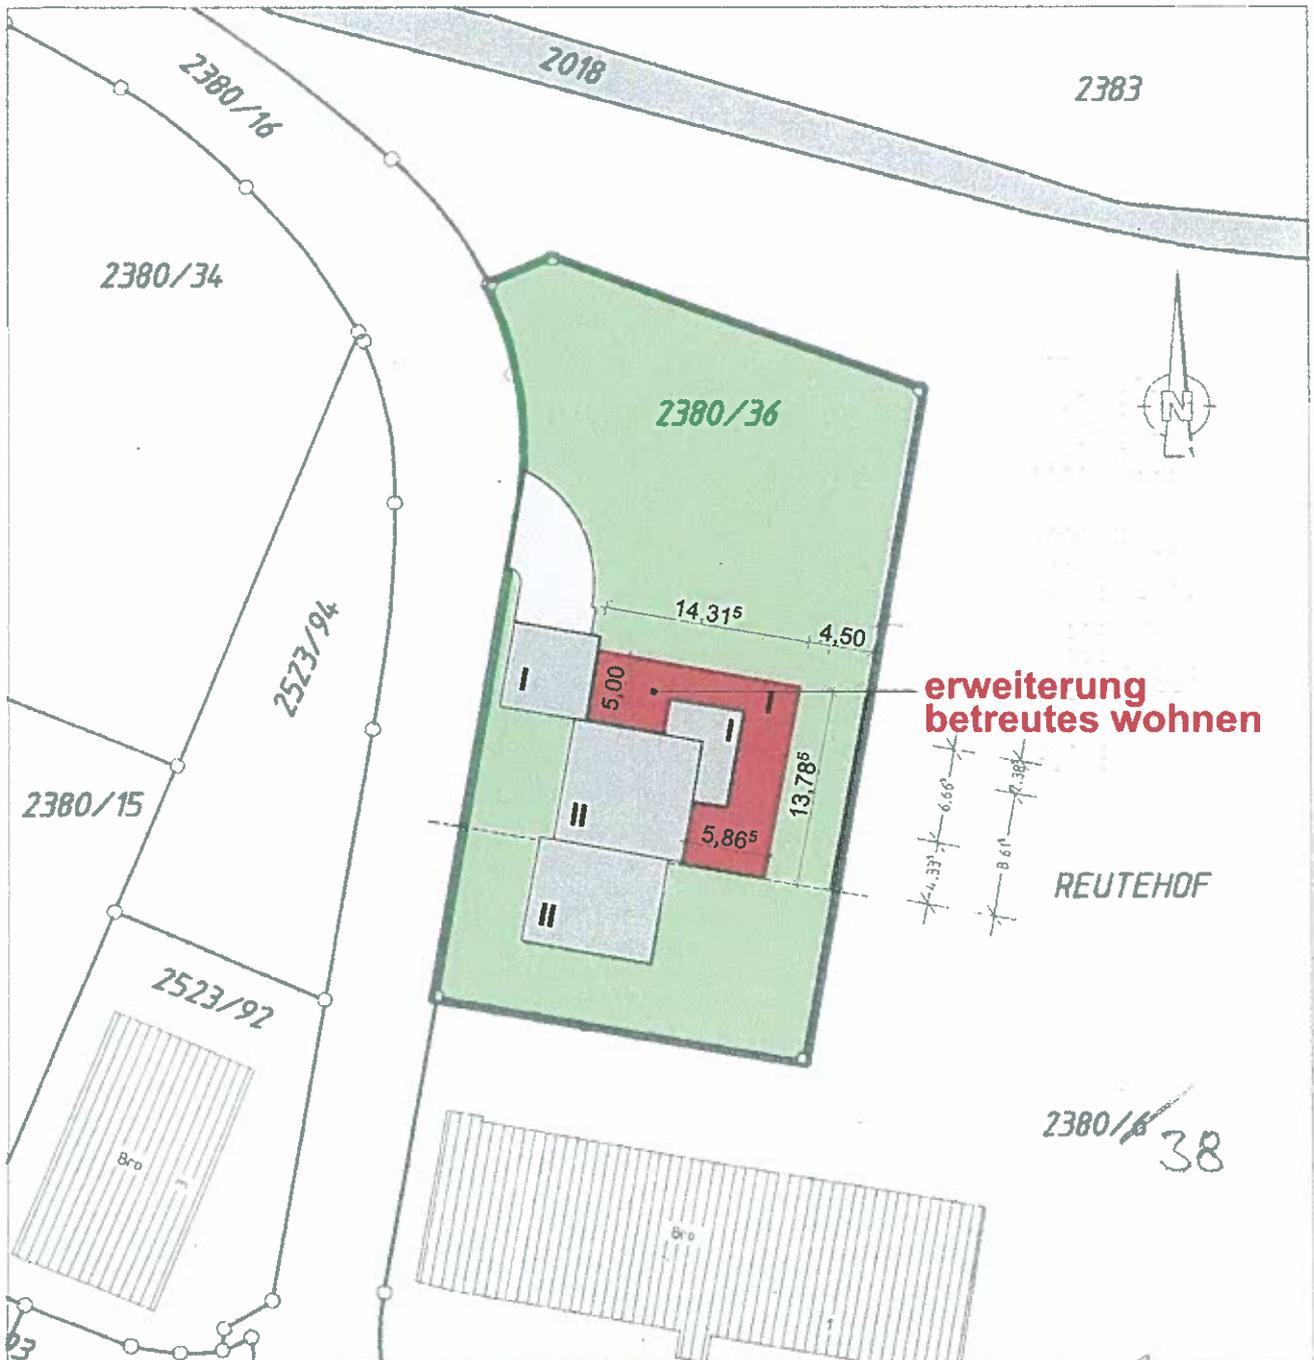

bauvoranfrage zum bauquartier 2380/36

gefertigt:
wolfgang eckle

ravensburg, 21.10.2010