



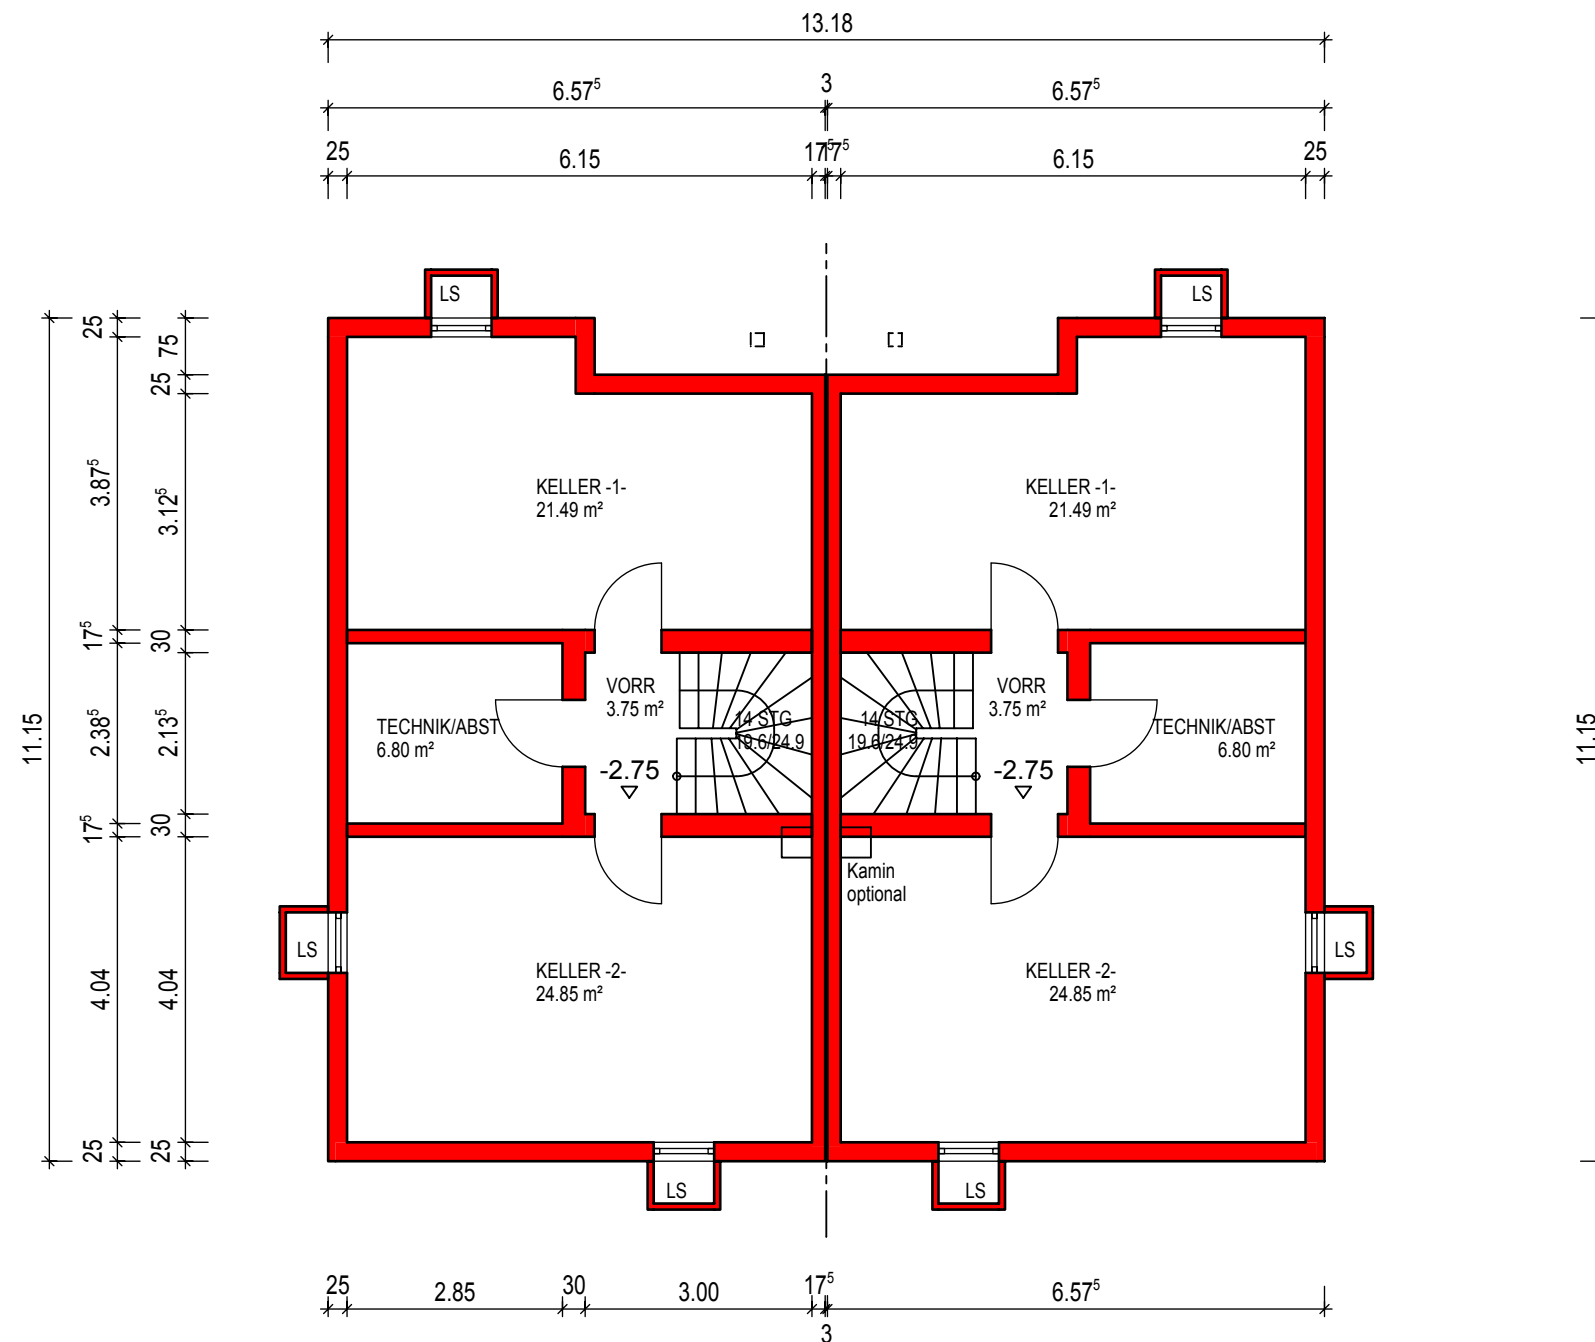


- ENTWURF -

PROJEKT NEUBAU DOPPELHAUS Ährenweg / Lerchenweg, 88214 Ravensburg			
PLANINHALT Grundriss UNTERGESCHOSS			
MAßSTAB 1 / 100	PROJEKT-NR. 2011-1	PLAN-NR. 1	DATUM 27.01.2011

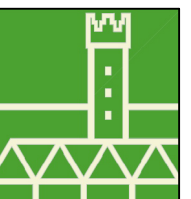

Bau- und Sparverein
Ravensburg eG


Reichlestraße 21
88212 Ravensburg
Telefon 0751 36622-0
www.bsv-rv.de

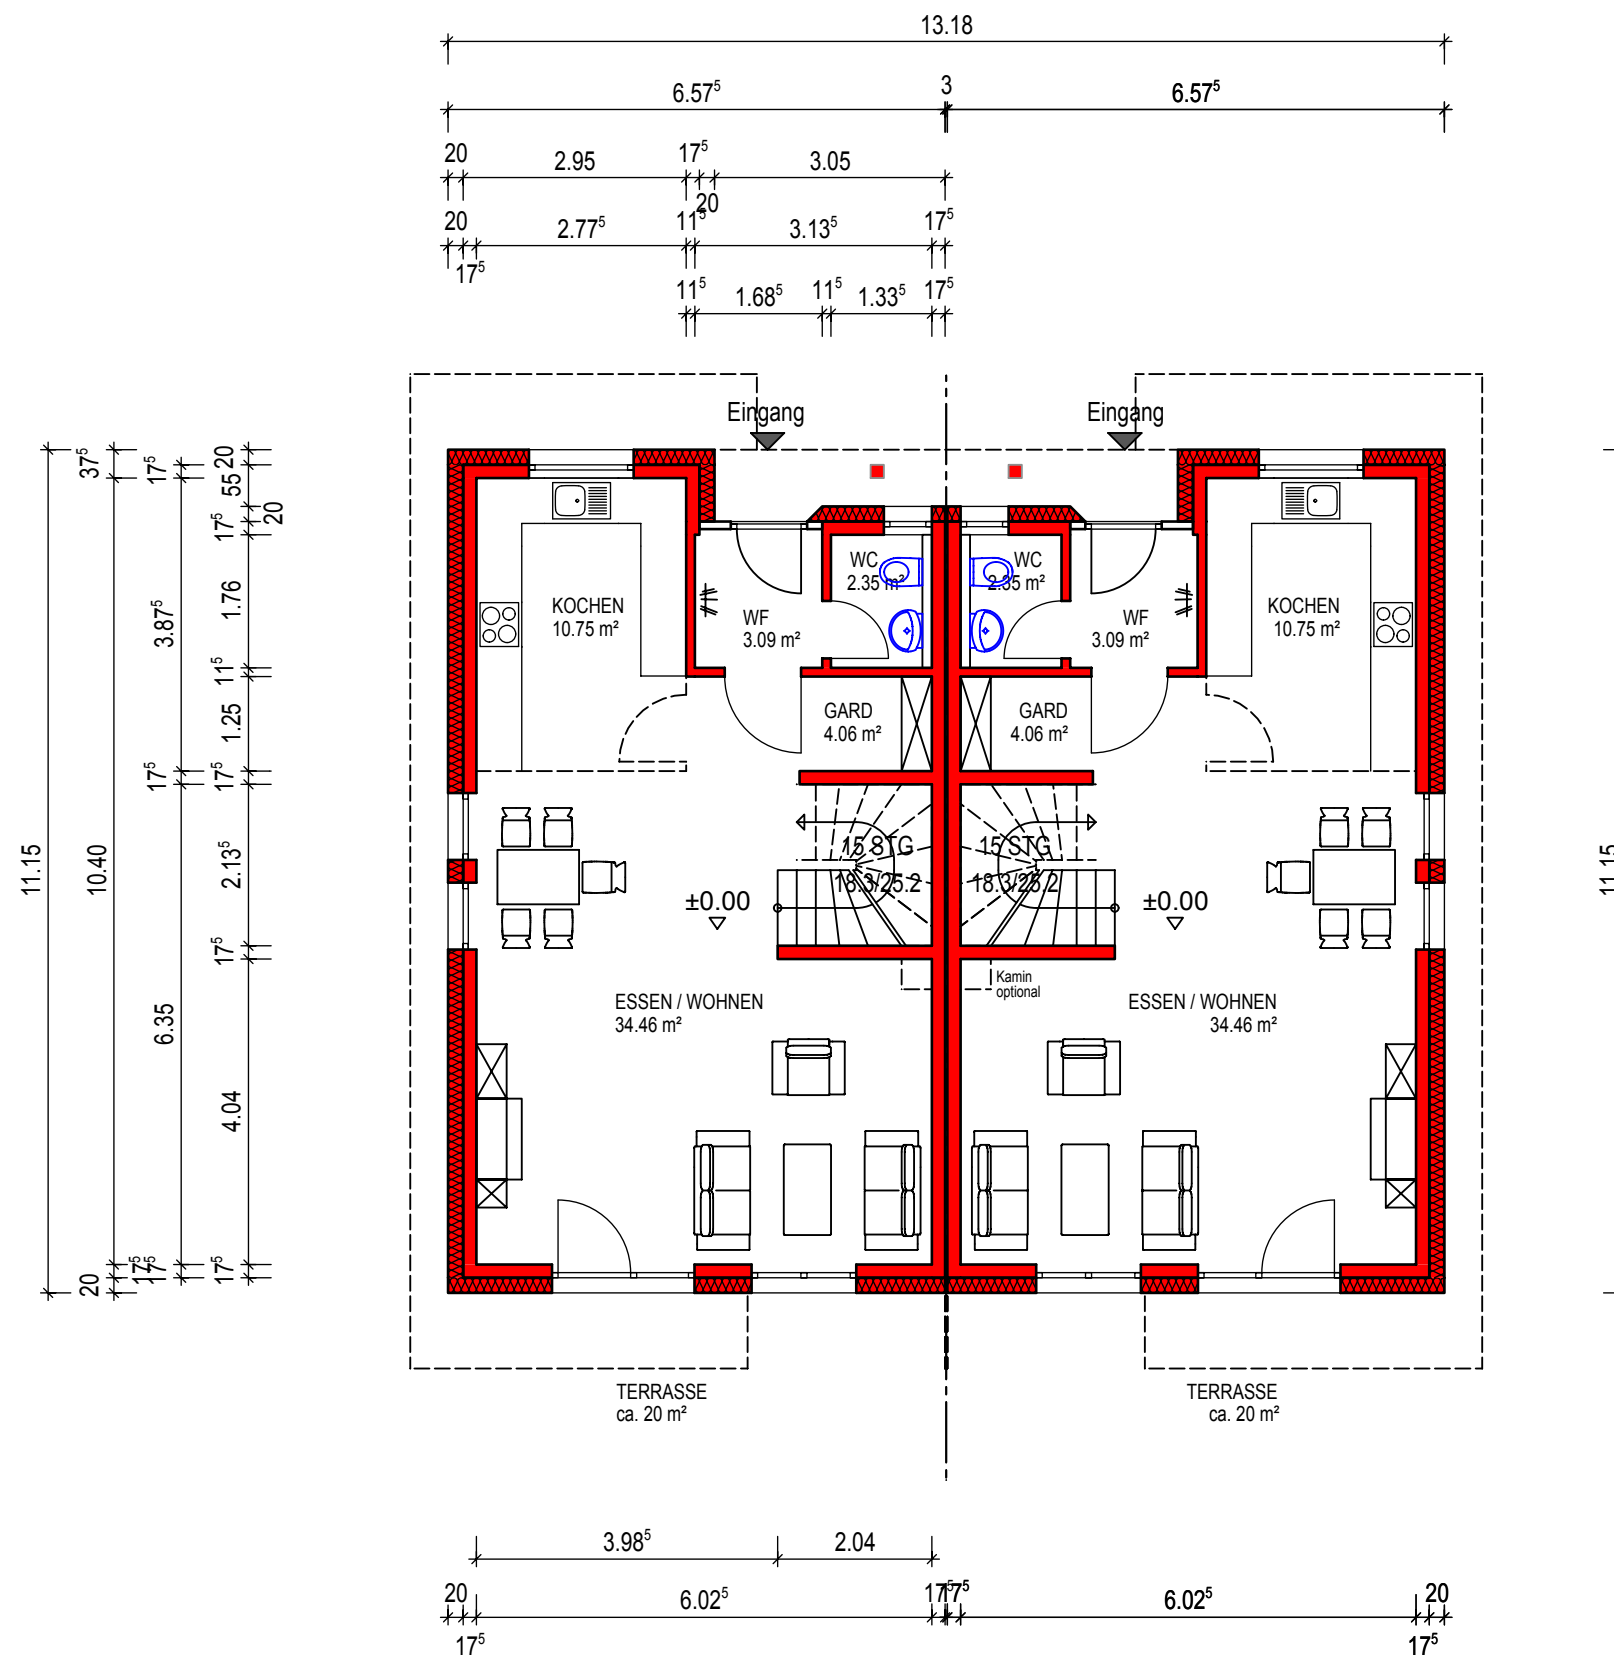

- ENTWURF -

PROJEKT NEUBAU DOPPELHAUS Ährenweg / Lerchenweg, 88214 Ravensburg			
PLANINHALT Grundriss ERDGESCHOSS			
MAßSTAB 1 / 100	PROJEKT-NR. 2011-1	PLAN-NR. 2	DATUM 27.01.2011


**Bau- und Sparverein
Ravensburg eG**
 Reichlestraße 21
 88212 Ravensburg
 Telefon 0751 36622-0
 www.bsv-rv.de

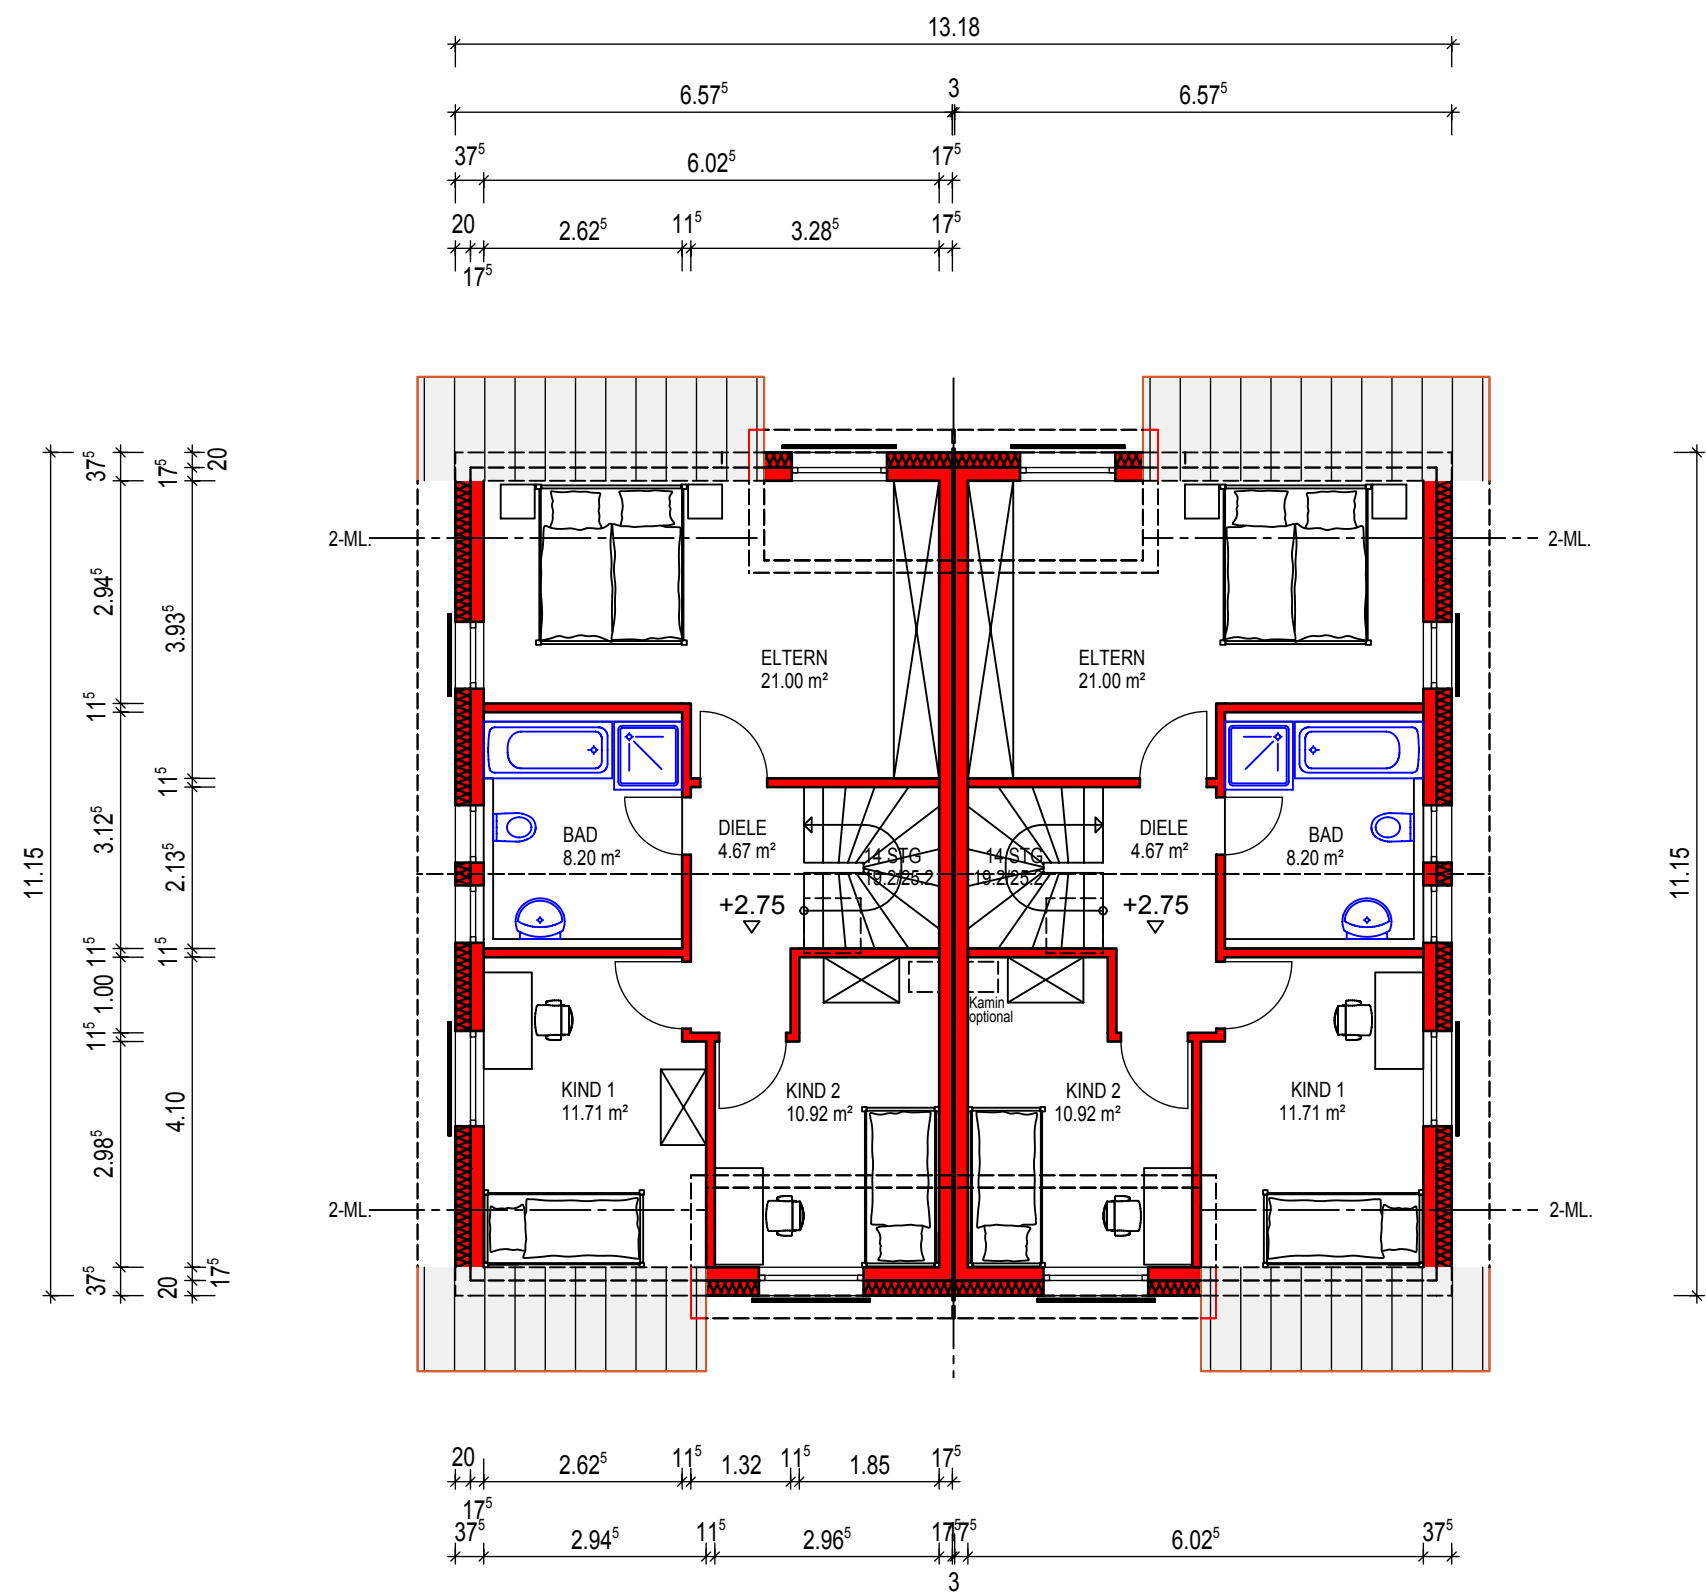

- ENTWURF -


PROJEKT NEUBAU DOPPELHAUS Ährenweg / Lerchenweg, 88214 Ravensburg			
PLANINHALT Grundriss OBERGESCHOSS			
MAßSTAB 1 / 100	PROJEKT-NR. 2011-1	PLAN-NR. 3	DATUM 27.01.2011


**Bau- und Sparverein
Ravensburg eG**
 Reichlestraße 21
 88212 Ravensburg
 Telefon 0751 36622-0
www.bsv-rv.de

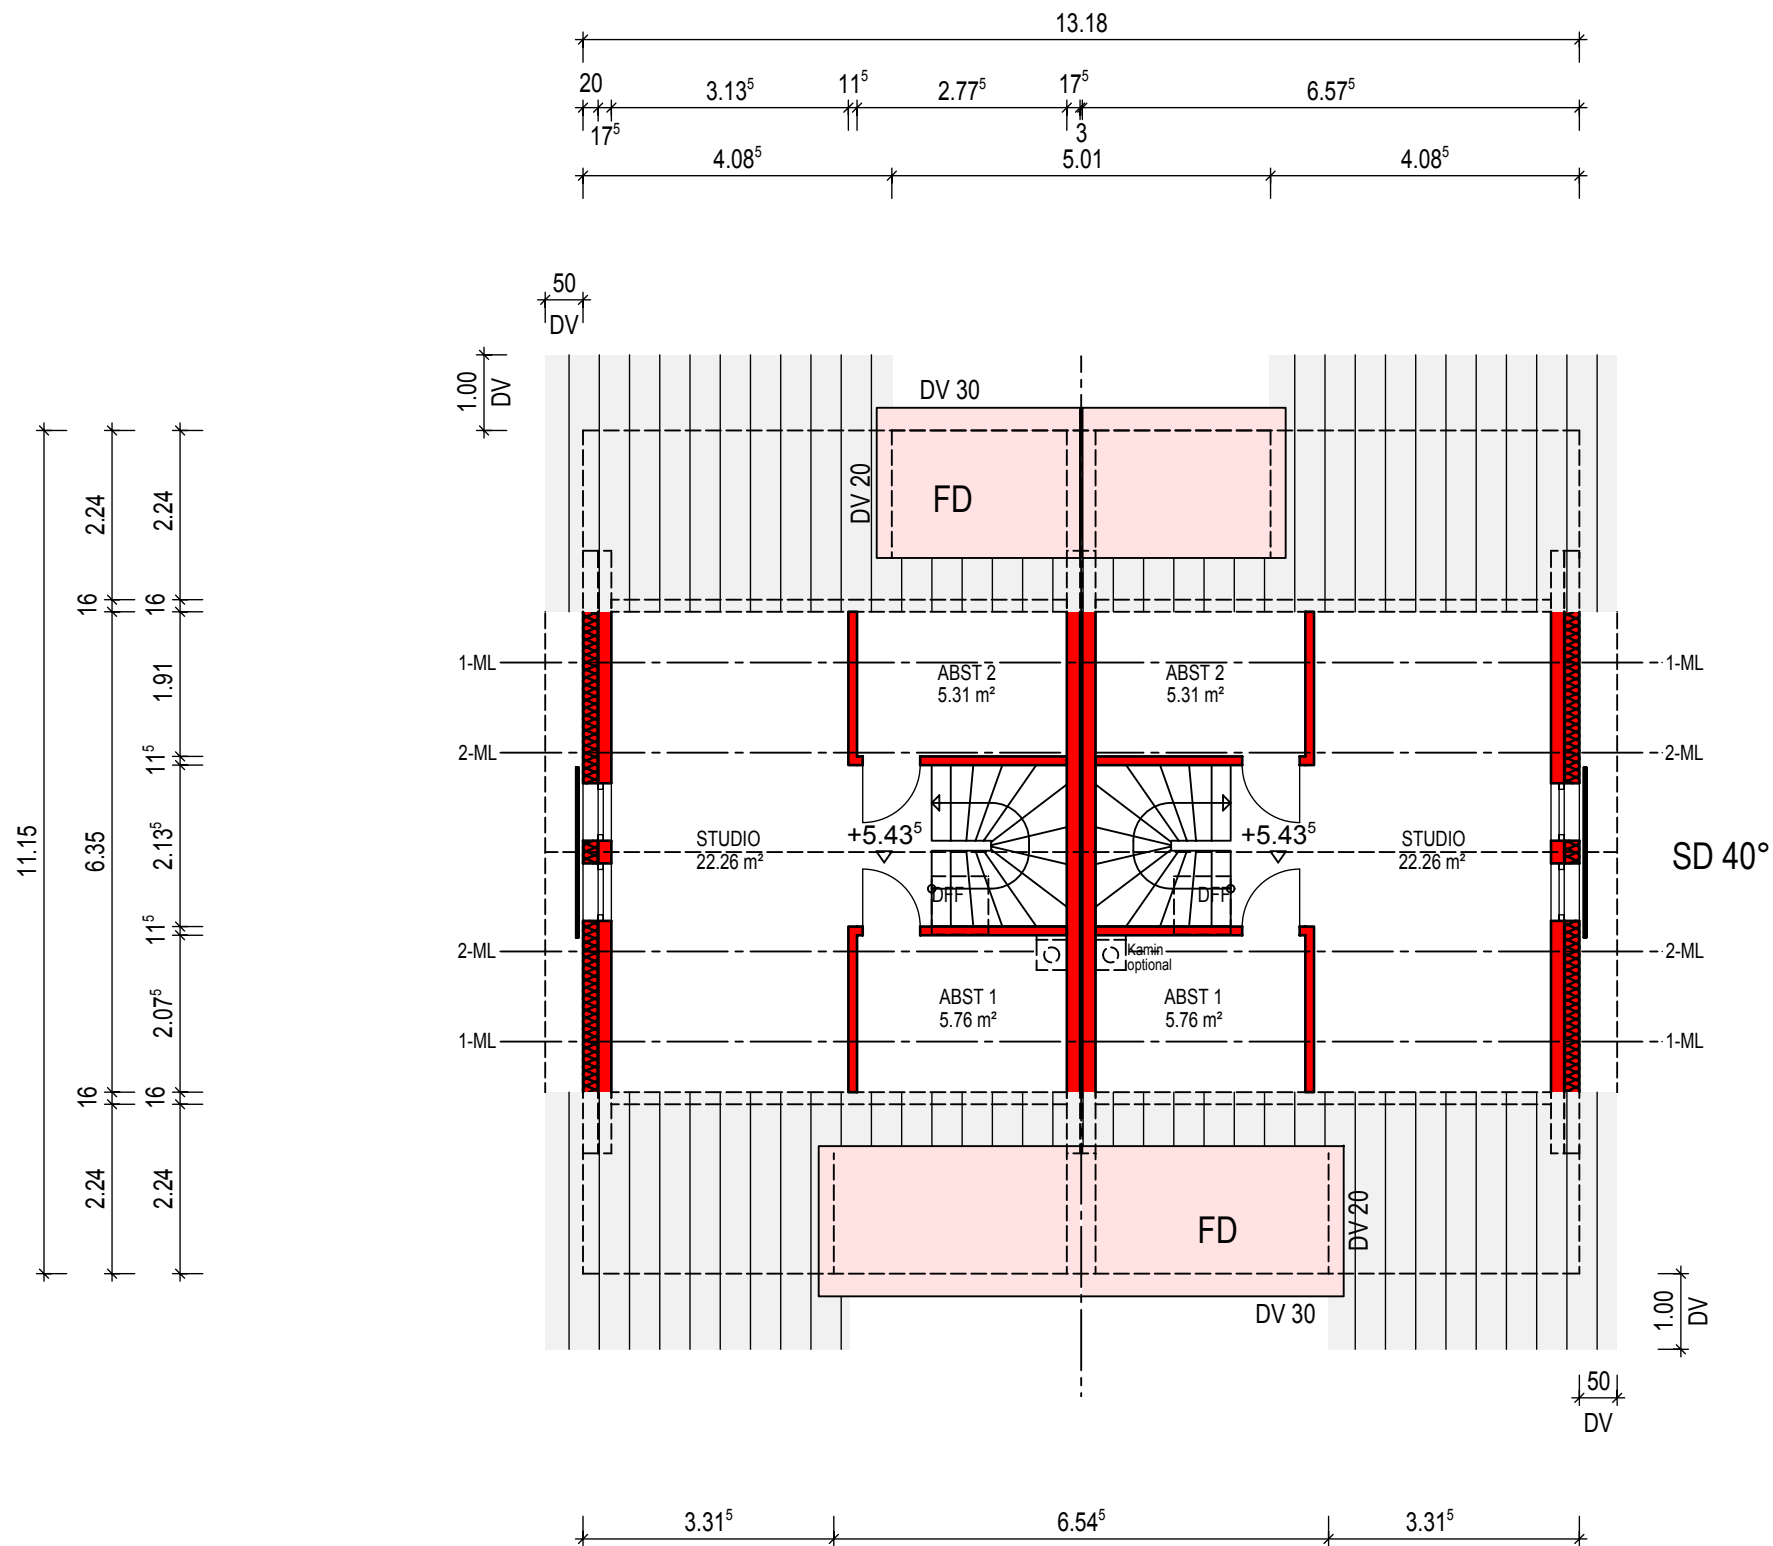

- ENTWURF -


PROJEKT NEUBAU DOPPELHAUS Ährenweg / Lerchenweg, 88214 Ravensburg			
PLANINHALT Grundriss DACHGESCHOSS			
MAßSTAB 1 / 100	PROJEKT-NR. 2011-1	PLAN-NR. 4	DATUM 27.01.2011

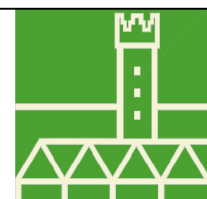


Bau- und Sparverein
Ravensburg eG


Reichlestraße 21
88212 Ravensburg

Telefon 0751 36622-0
www.bsv-rv.de

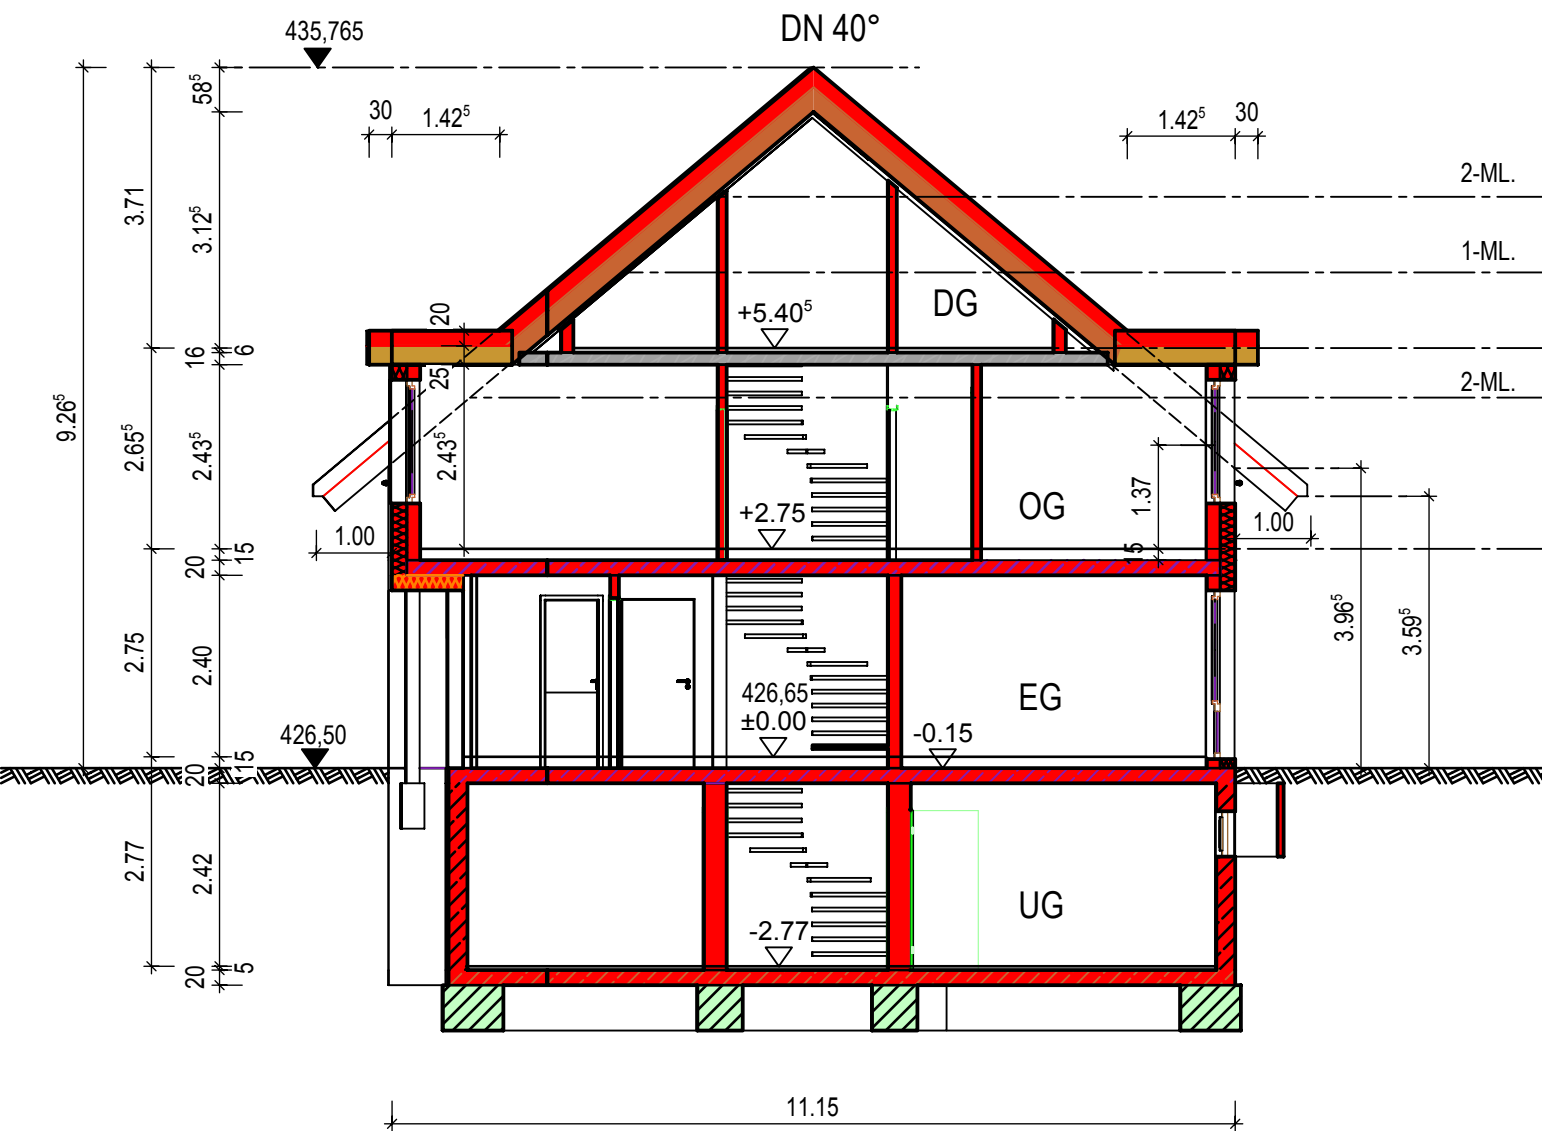


- ENTWURF -

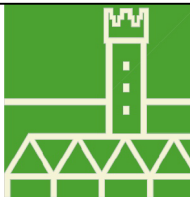PROJEKT NEUBAU DOPPELHAUS Ährenweg / Lerchenweg, 88214 Ravensburg				 Bau- und Sparverein Ravensburg eG Reichlestraße 21 88212 Ravensburg Telefon 0751 36622-0 www.bsv-rv.de
PLANINHALT SCHNITT				
MAßSTAB 1 / 100	PROJEKT-NR. 2011-1	PLAN-NR. 5	DATUM 27.01.2011	

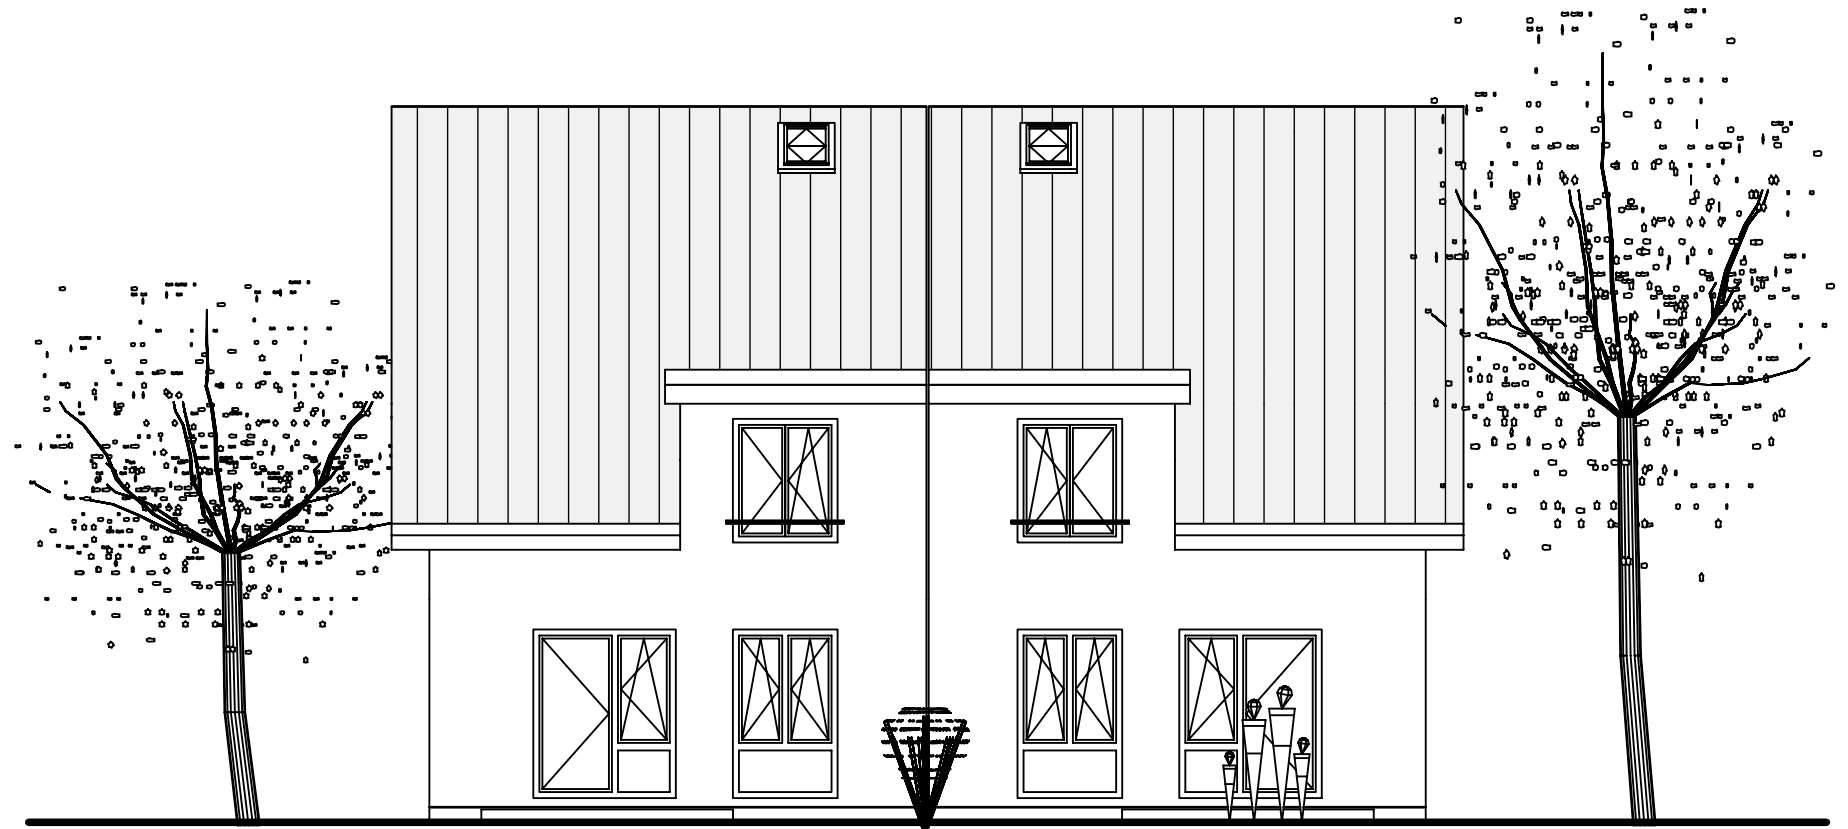

WEST

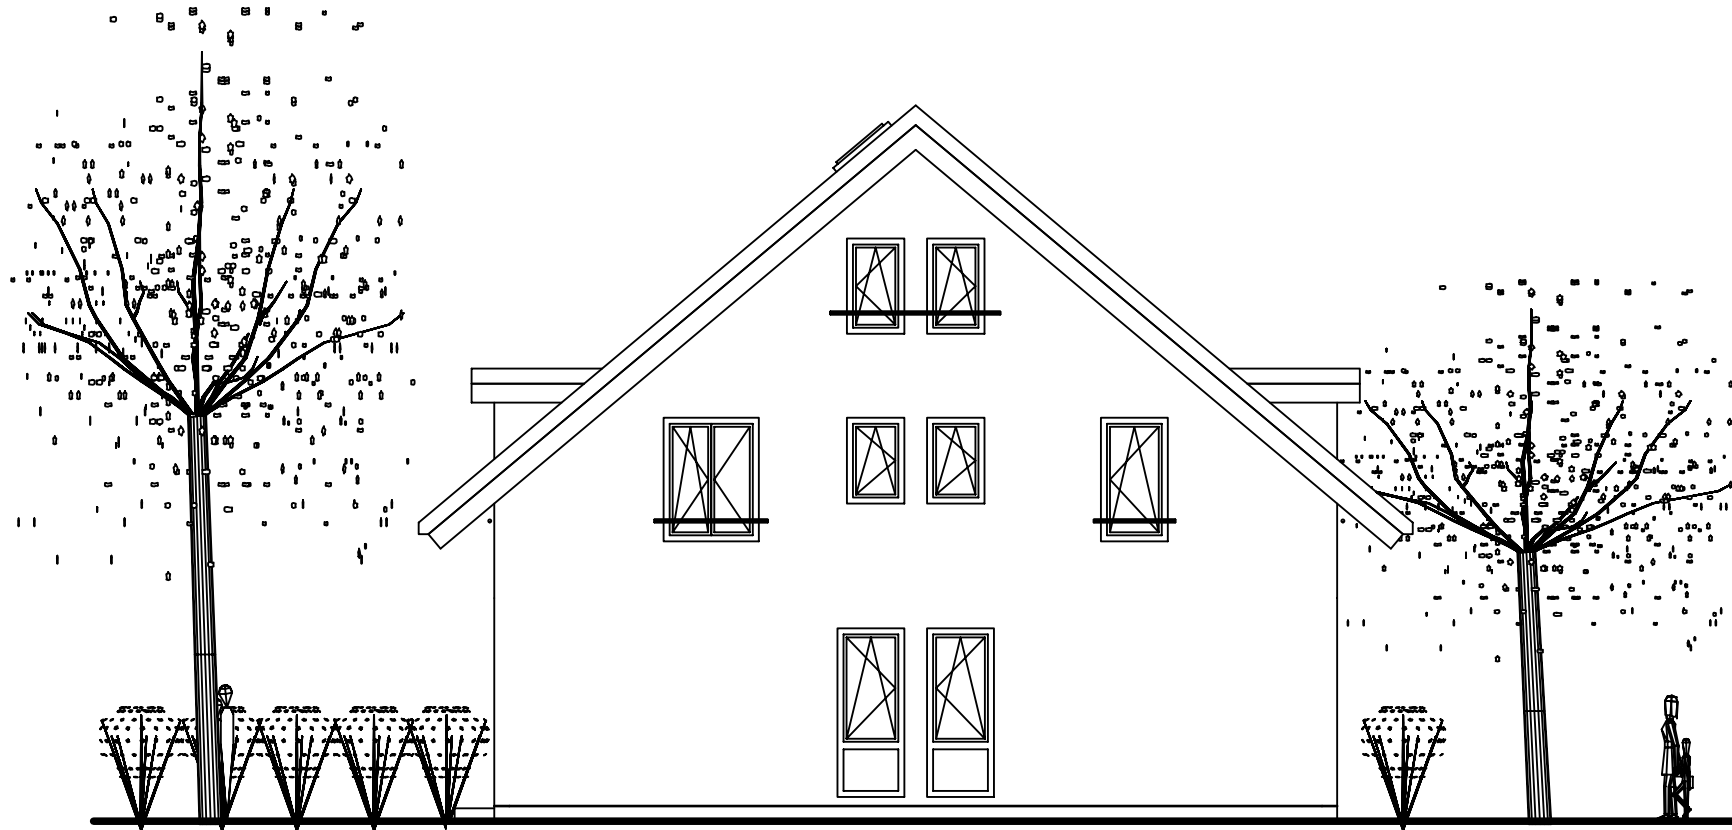


SÜD

- ENTWURF -

PROJEKT
NEUBAU DOPPELHAUS
 Ährenweg / Lerchenweg, 88214 Ravensburg

PLANINHALT
Ansichten SÜD, WEST


MAßSTAB 1 / 100	PROJEKT-NR. 2011-1	PLAN-NR. 6	DATUM 28.01.2011
---------------------------	-----------------------	---------------	---------------------

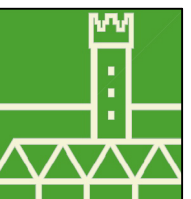


**Bau- und Sparverein
 Ravensburg eG**

Reichlestraße 21
 88212 Ravensburg

Telefon 0751 36622-0
www.bsv-rv.de

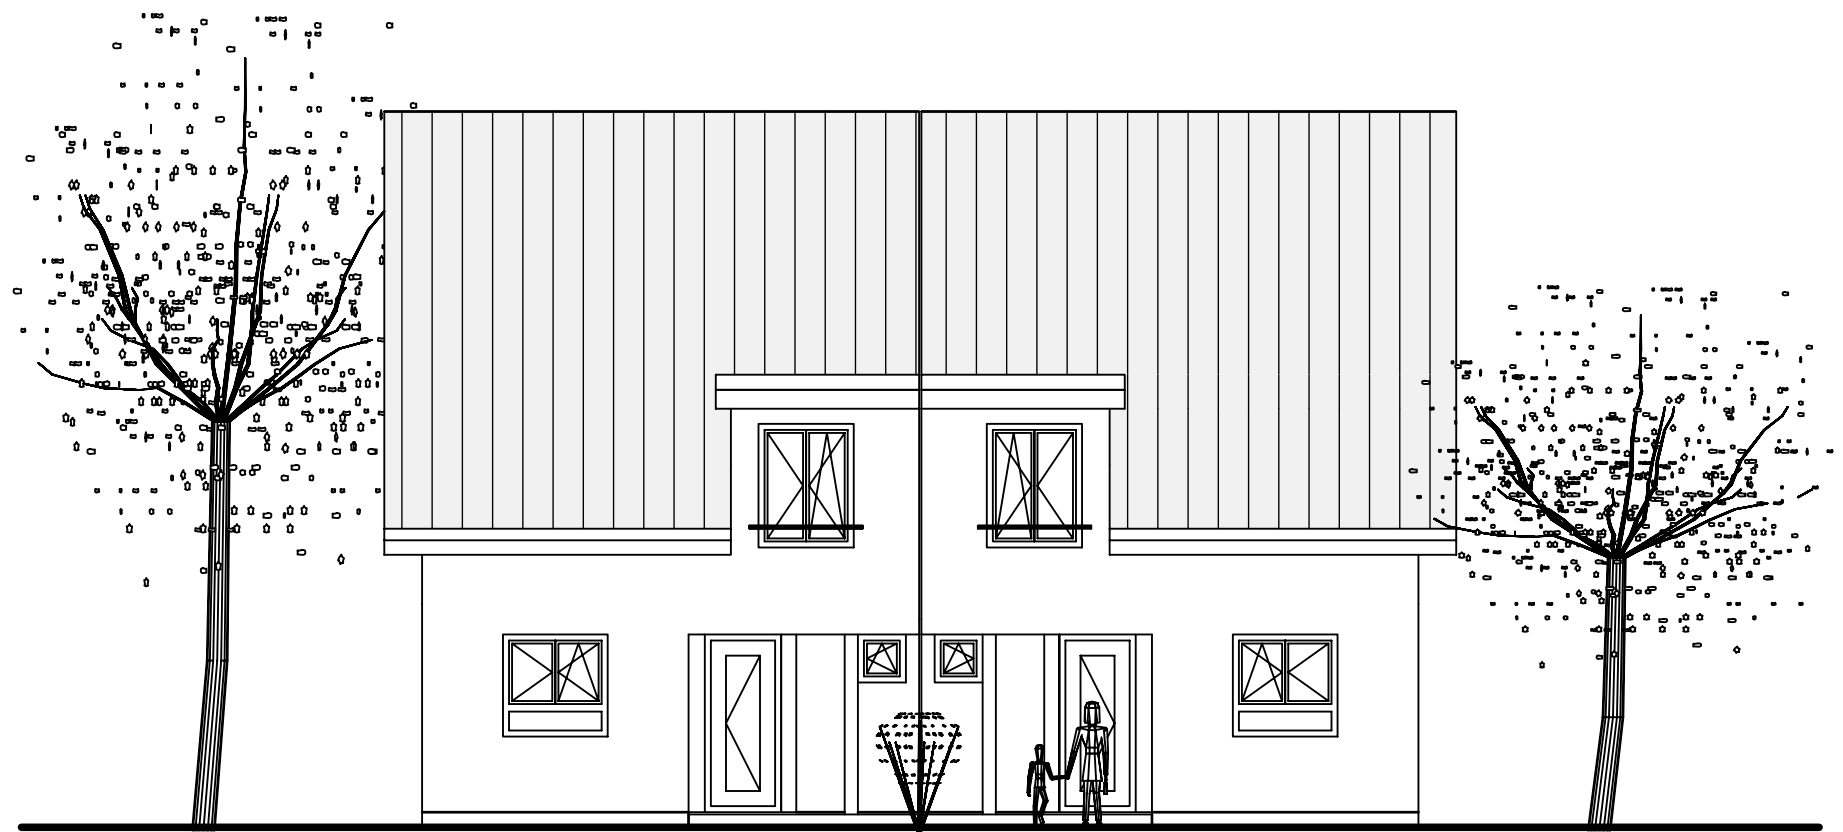

OST

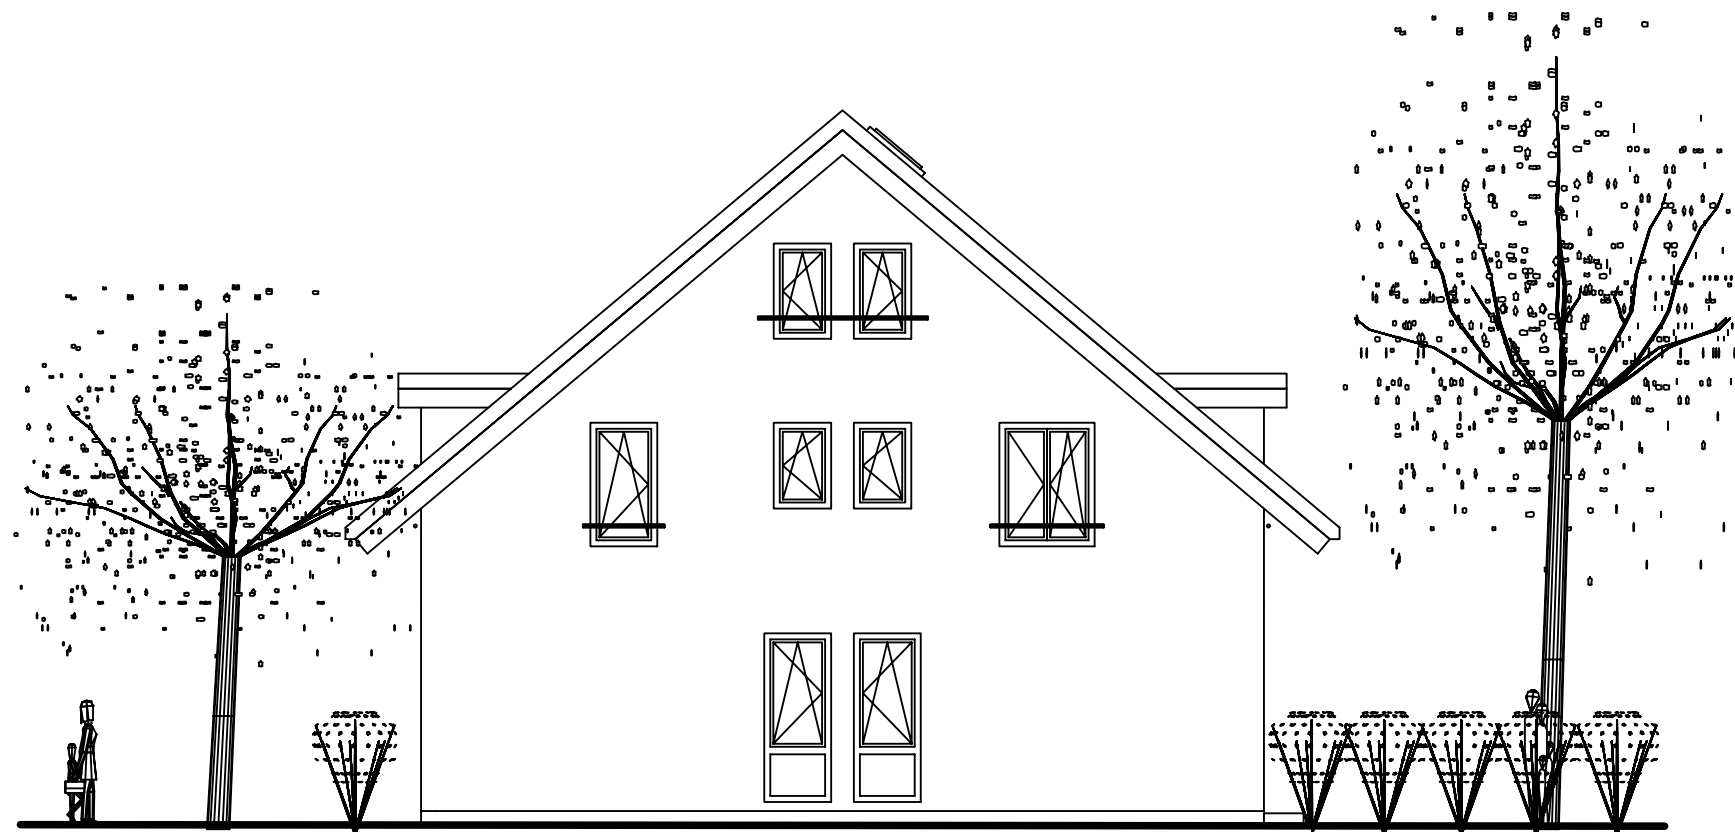

NORD

- ENTWURF -

PROJEKT
NEUBAU DOPPELHAUS
 Ährenweg / Lerchenweg, 88214 Ravensburg

PLANINHALT
Ansichten NORD, OST

MAßSTAB 1 / 100	PROJEKT-NR. 2011-1	PLAN-NR. 7	DATUM 28.01.2011
---------------------------	-----------------------	---------------	---------------------



**Bau- und Sparverein
 Ravensburg eG**

Reichlestraße 21
 88212 Ravensburg

Telefon 0751 36622-0
www.bsv-rv.de