


Anlage 1

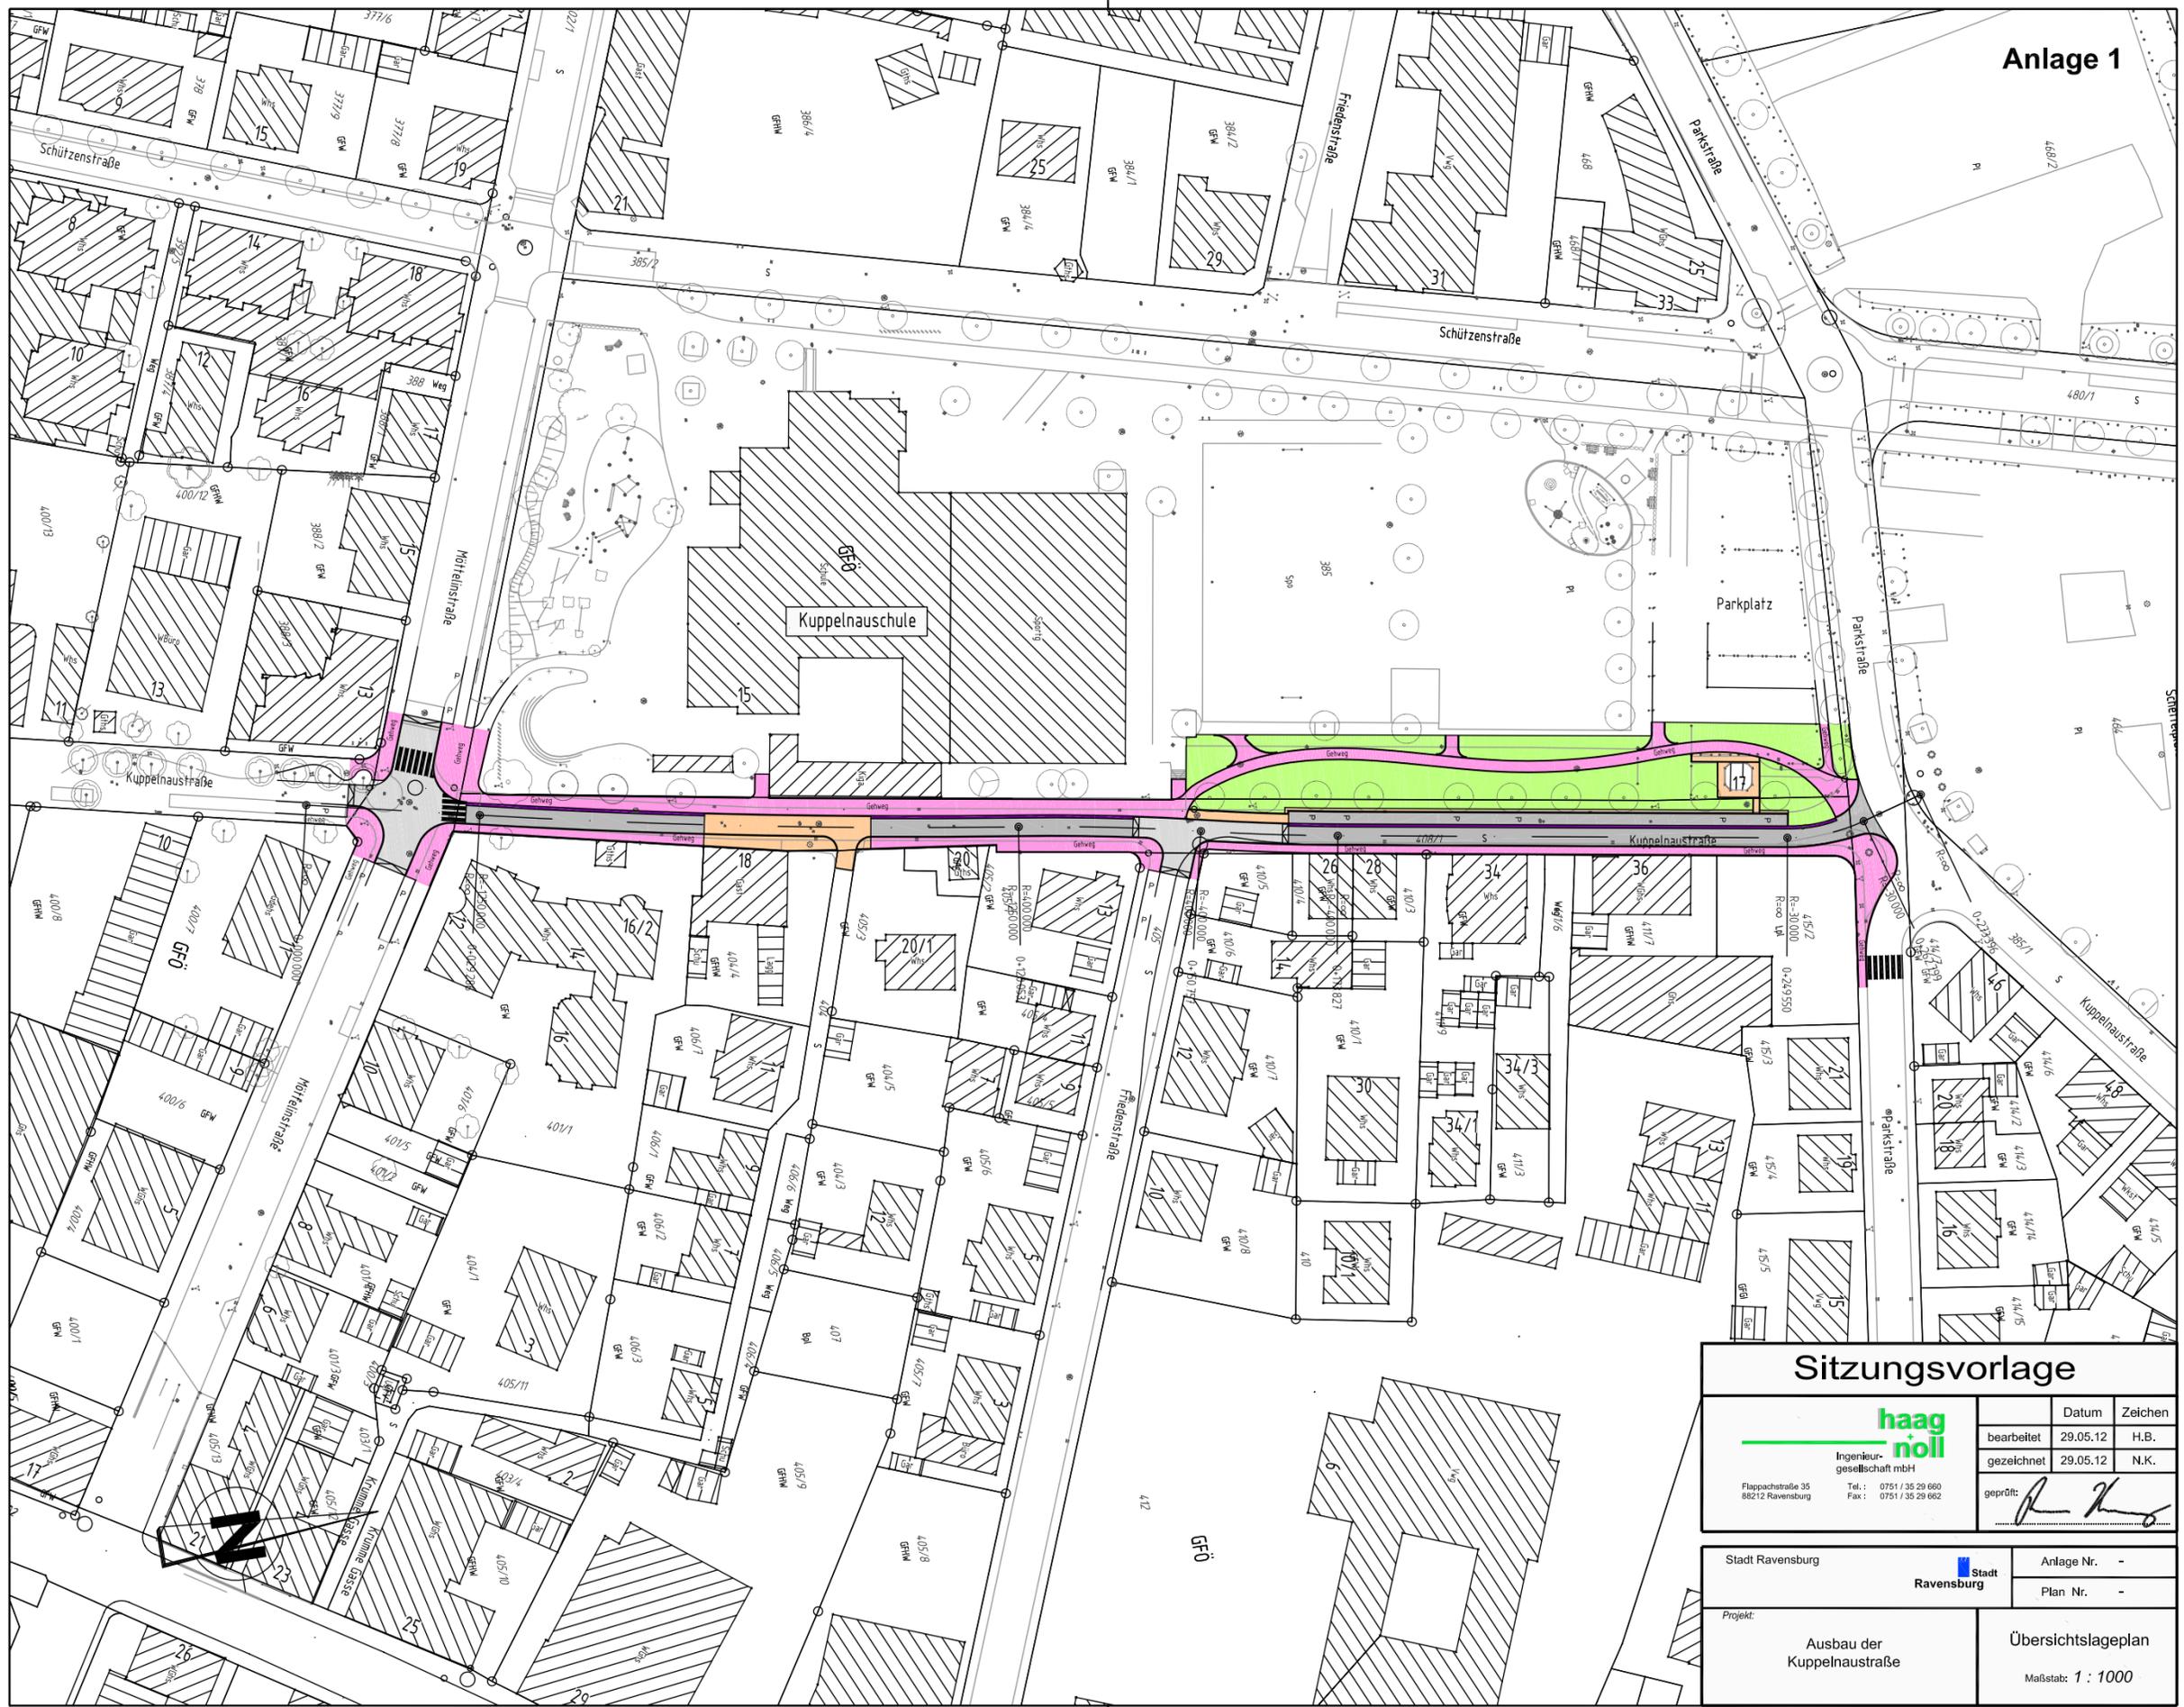

Sitzungsvorlage

**haag
nöll**
Ingenieur-
gesellschaft mbH
Flappachstraße 35
88212 Ravensburg
Tel.: 0751 / 35 29 680
Fax: 0751 / 35 29 682

	Datum	Zeichen
bearbeitet	29.05.12	H.B.
gezeichnet	29.05.12	N.K.
geprüft:	<i>[Signature]</i>	

Stadt Ravensburg	 Stadt Ravensburg	Anlage Nr. -
Projekt:		Plan Nr. -
Ausbau der Kuppelnaustraße		Übersichtslageplan Maßstab: 1 : 1000