


LAGEPLAN

LANDKREIS: Ravensburg
 STADT/GEMEINDE: Ravensburg
 GEMARKUNG: Eschach
 ORTSTEIL: Bottenreute

- ABSTANDSFLÄCHEN -
 zum Bauantrag (§ 4 LBOVVO)
 Maßstab 1:500

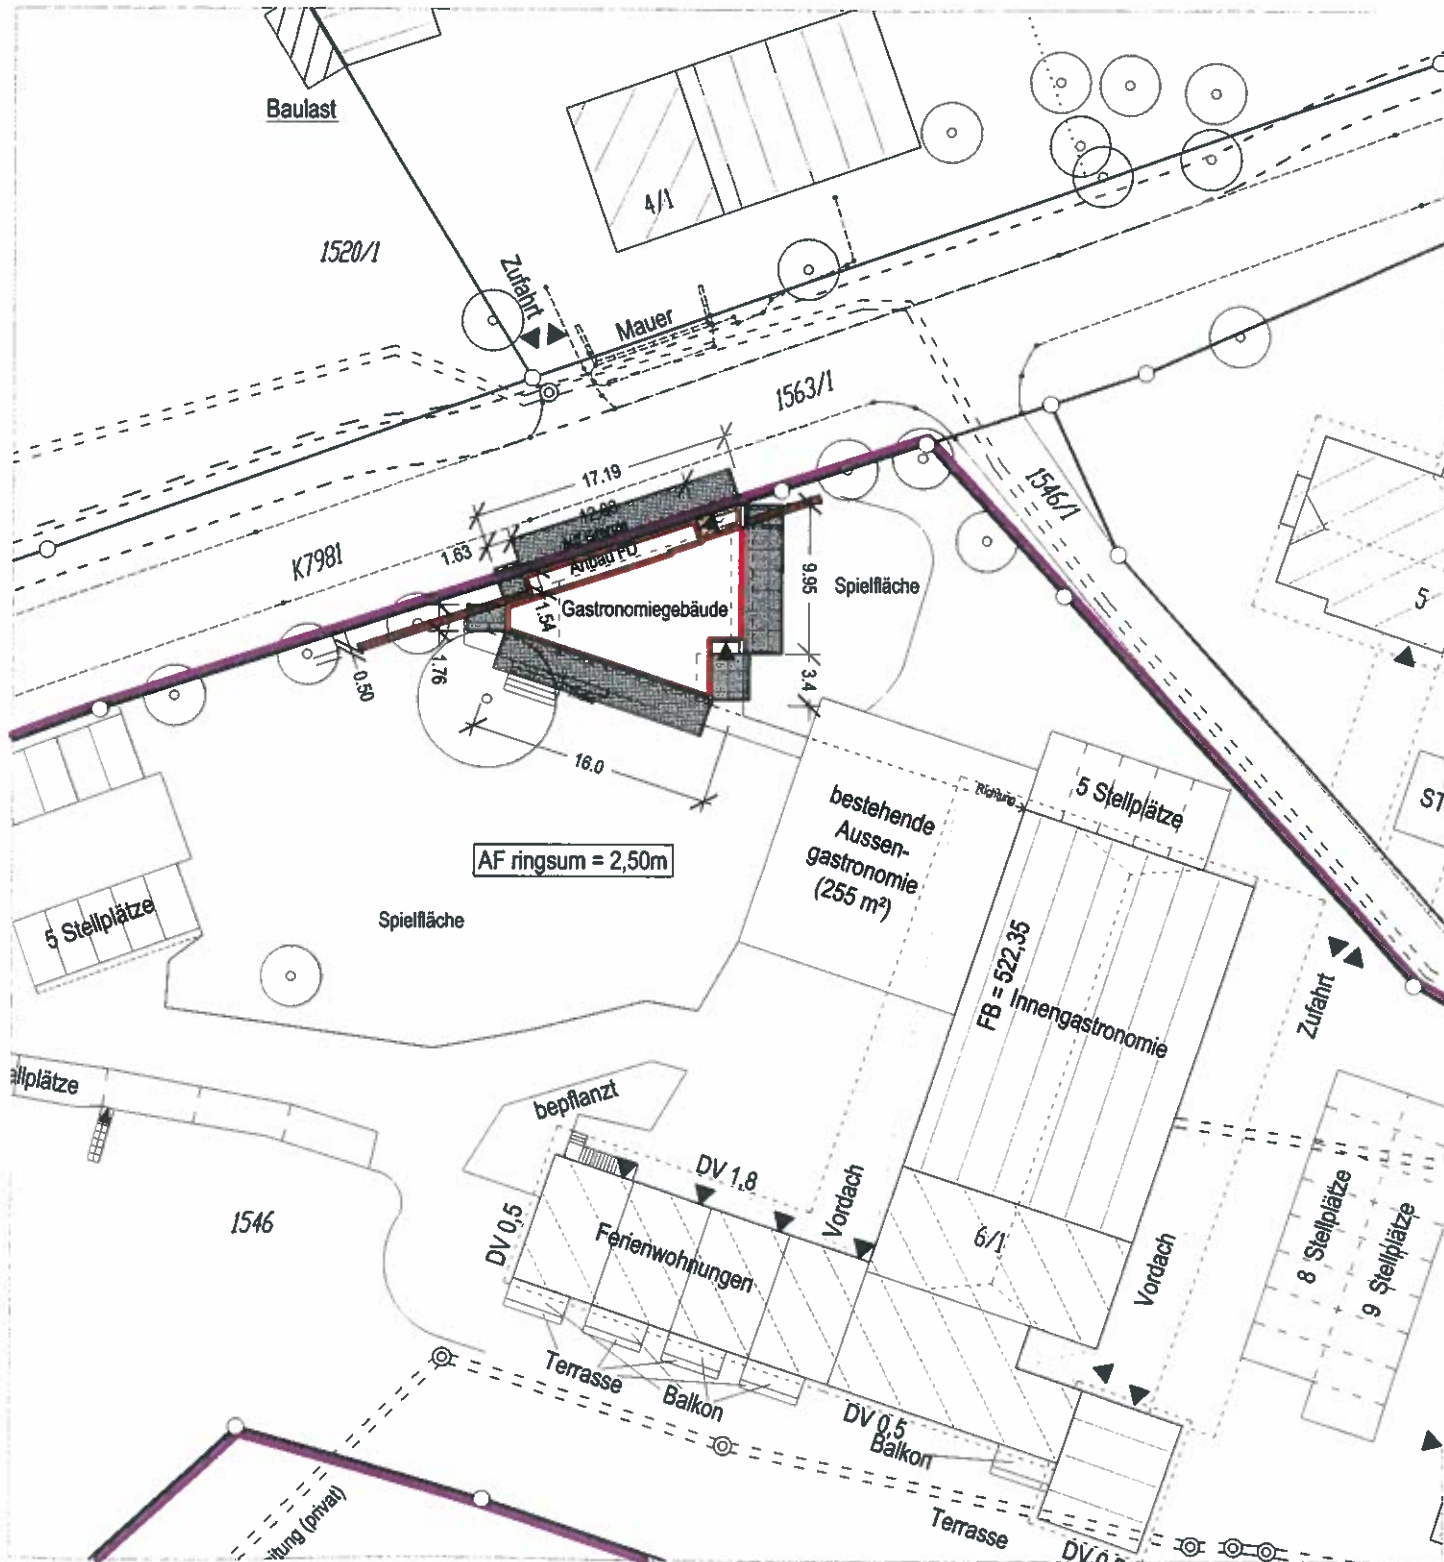

GEFERTIGT:

08.06.2012

Kanaleintrag entnommen aus Bestandsplan
Höhen im NEUEN System
 Bem.: Eventl. vorhandene unterirdische
 Leitungen und Bauten jeder Art sind
 nicht eingetragen.

Die Übereinstimmung des zeichn. Teils
 mit dem Auszug aus dem
 Liegenschaftskataster wird bestätigt.
 Abweichungen gegenüber dem
 Grundbuch sind möglich.

Ingenieurbüro für Vermessung
STEFAN WIDMANN Dipl.-Ing. (FH)
 Sachverständiger nach § 5 Abs. 3 LBOVVO
 Springerstraße 1 · 88214 Ravensburg
 Telefon (0751) 17557 · Telefax 31639

Stefan Widmann