


	Umnutzung		Bestand
	Neubau		

Übersicht zum Lageplan

BV:	Erweiterung Biogasanlage	gezeichnet	
BH:	Bioenergie Ganterhof GmbH & Co. KG	15.01.13 / Lay	
	c/o Robert Christ	Maßstab:	Projekt Nr.:
	Domäne Hochberg 1	1:2500	BG10028
	88213 Ravensburg		



Frankenstraße 6 - 8
74549 Wolpertshausen
E-Mail: info@novatechgnb.com
Internet: www.novatechgnb.com
fon: 07304 / 943 - 0
fax: 07304 / 943 - 1704

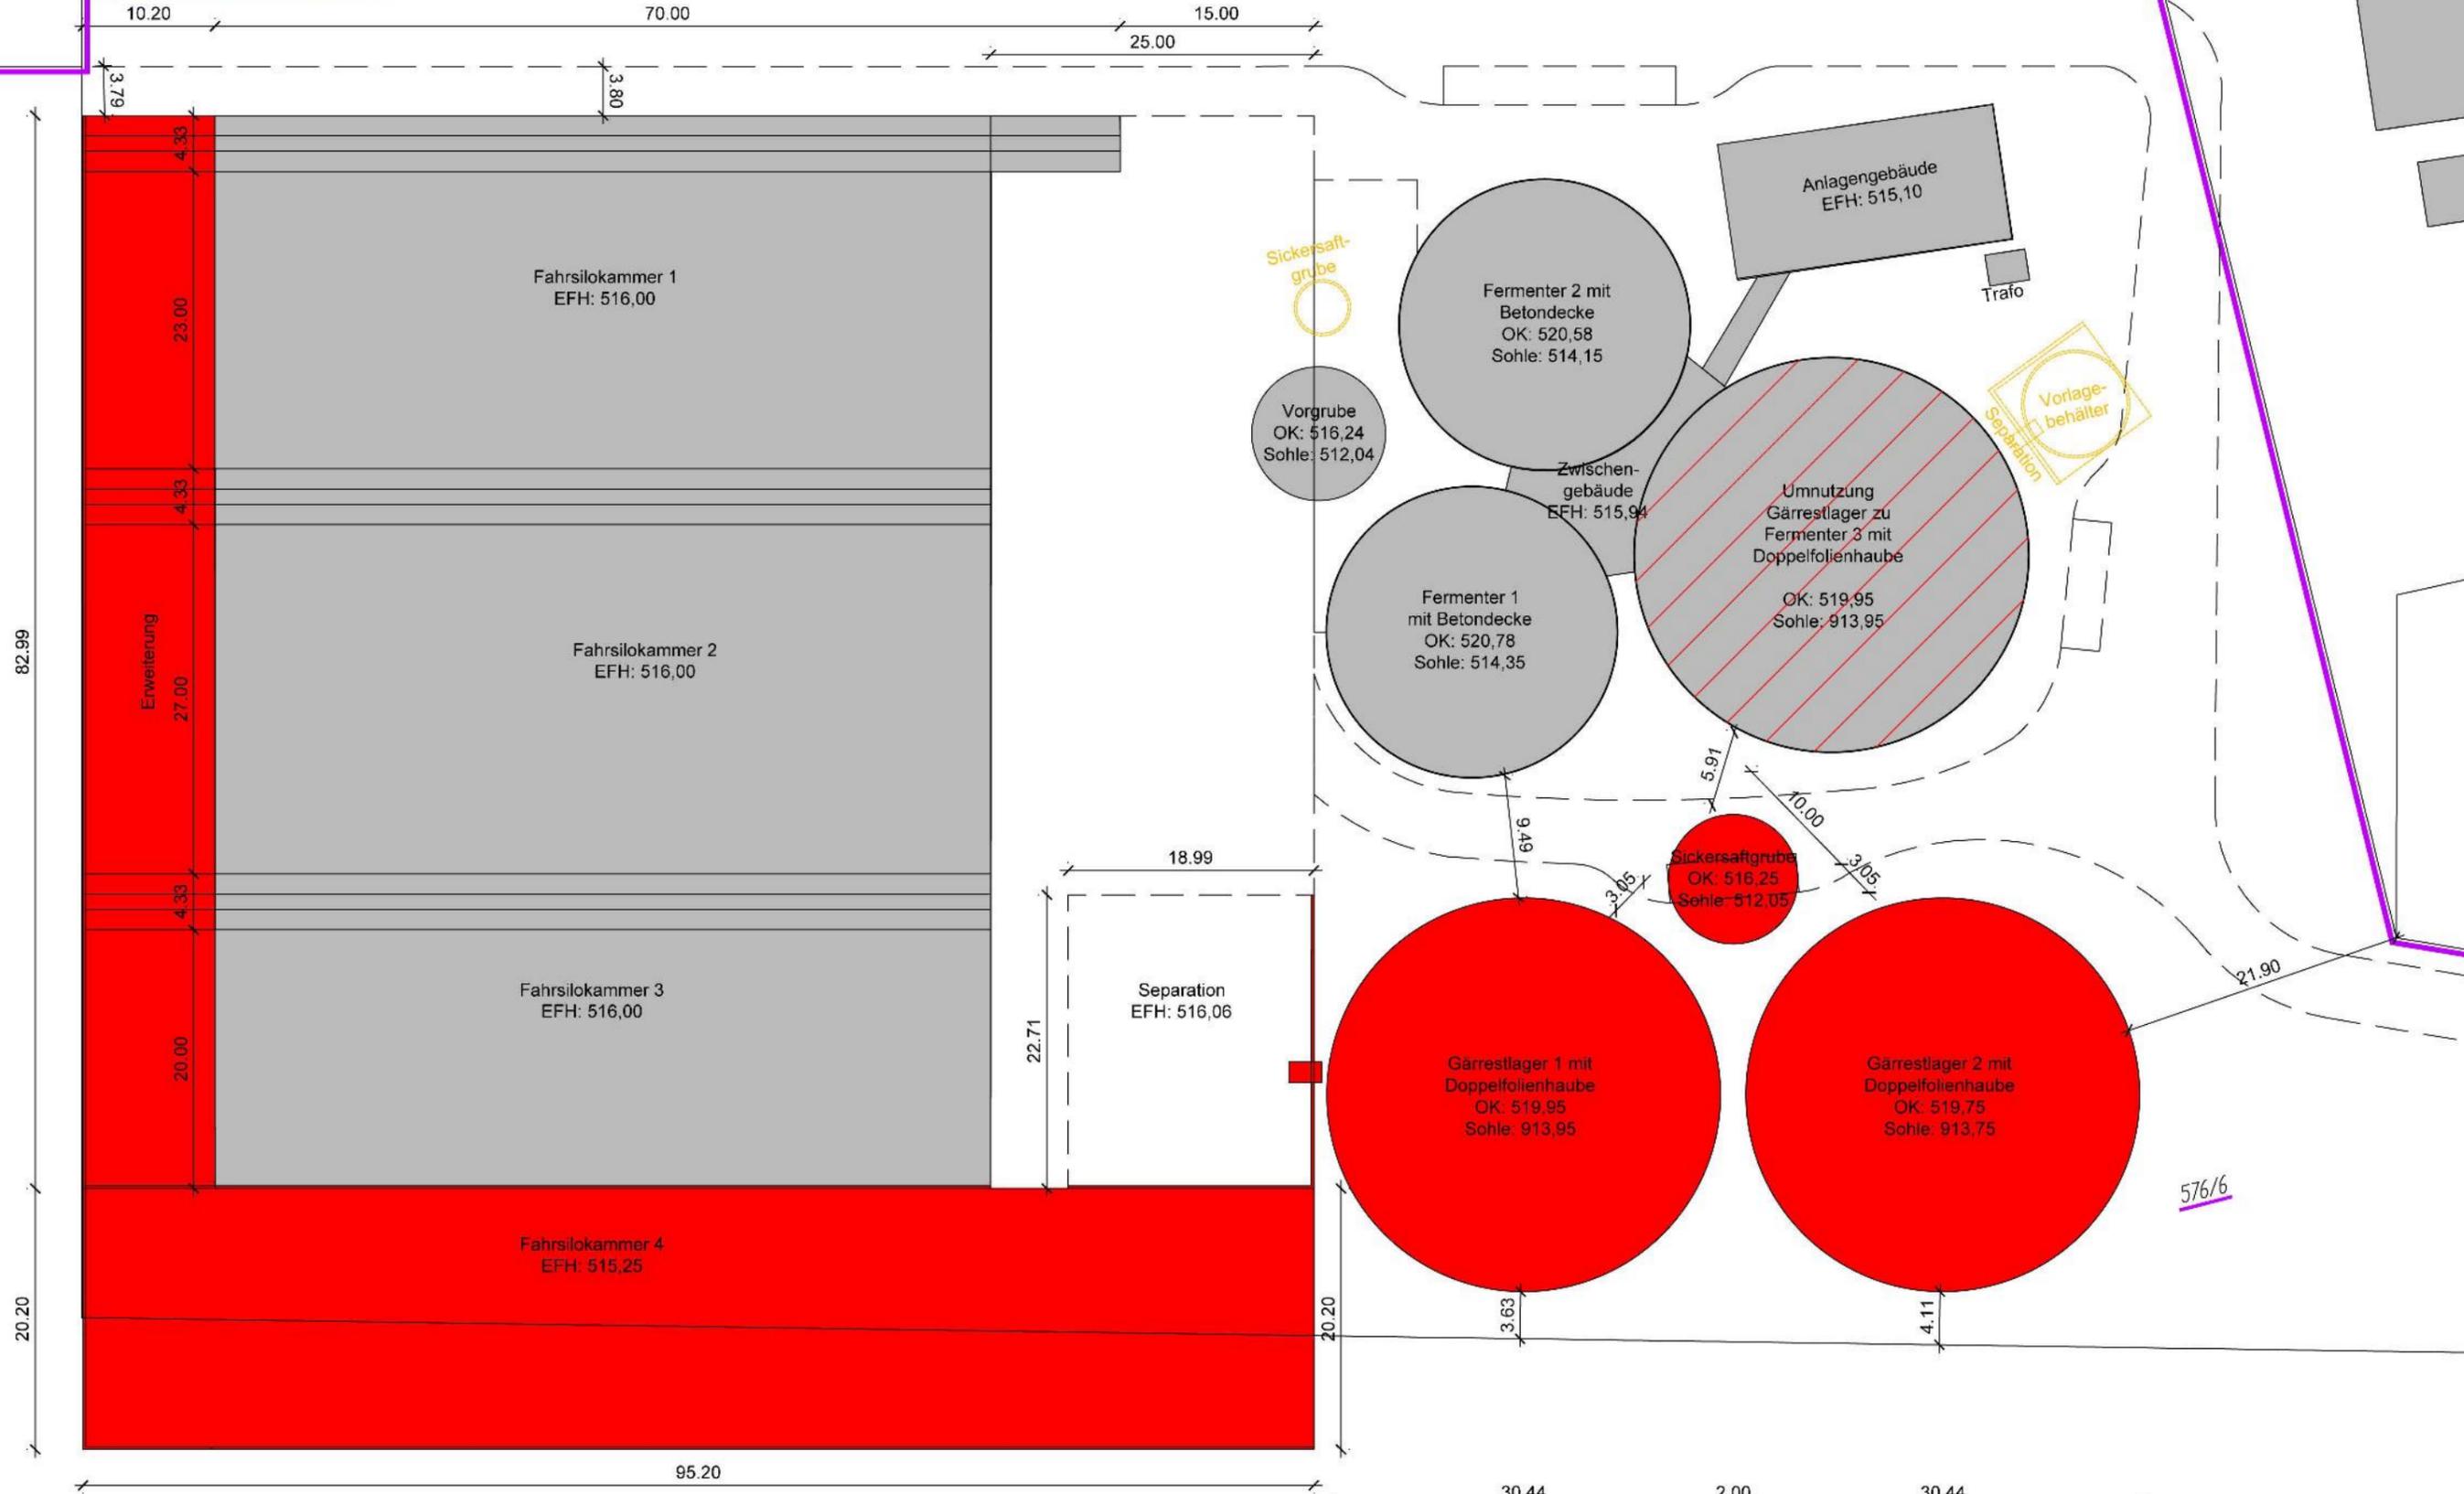

--- Tektur

▨ Bestand

▨ Umnutzung

■ Neubau

LAGEPLAN
 ZEICHNERISCHER TEIL
 ZUM BAUANTRAG
 (§ 4 LBO VVO)


Gemeinde: Ravensburg
 Gemarkung: Schmalegg
 Flst. Nr.: 576/6 , 576/1

Maßstab
 1:500

Erstellt: 15.01.2013

graph. Datelauszug vom 05.12.12
 © staatliche Vermessungsverwaltung Baden-Württemberg
 Der Punktstatus ist zu beachten

12/950/5079

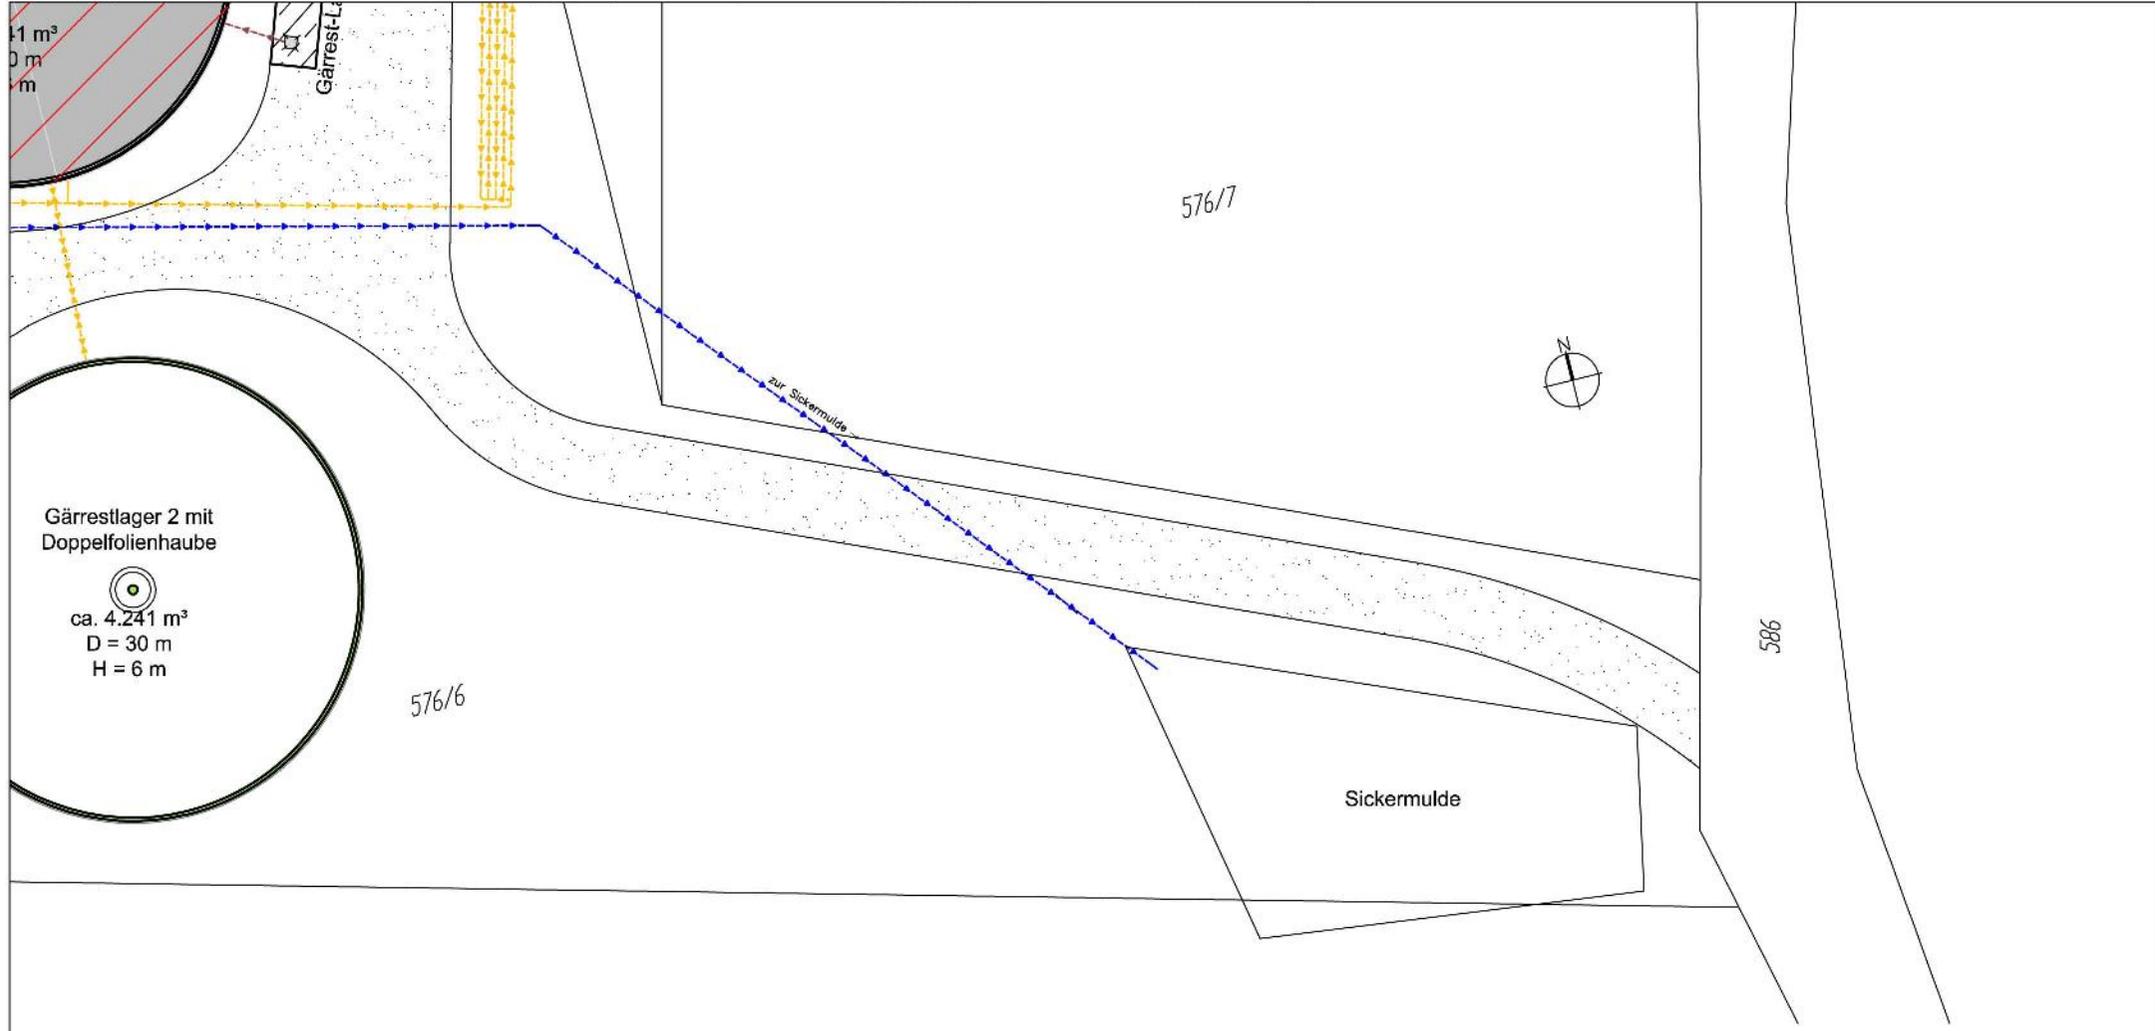

Gärrestlager 2 mit
Doppelfolienhaube

ca. 4.241 m³
D = 30 m
H = 6 m

576/6

576/7

zur Sickermulde

Sickermulde

586


Grundriss Sickermulde

BV: Neubau Biogasanlage	Datum / Name	
BH: Bioenergie Ganterhof GmbH & Co. KG c/o Robert Christ Domäne Hochberg 1 88213 Ravensburg	15.01.2013 / Lay	Projekt Nr.: BG10028
	Maßstab: 1:500	




Frankenstraße 5 - 8
74545 Wolpertshausen
E-Mail:
info@novatechgmh.com
fon: 07904 / 943 - 0
fax: 07904 / 943 - 1704
Internet:
www.novatechgmh.com


Ansicht Nord - Ost

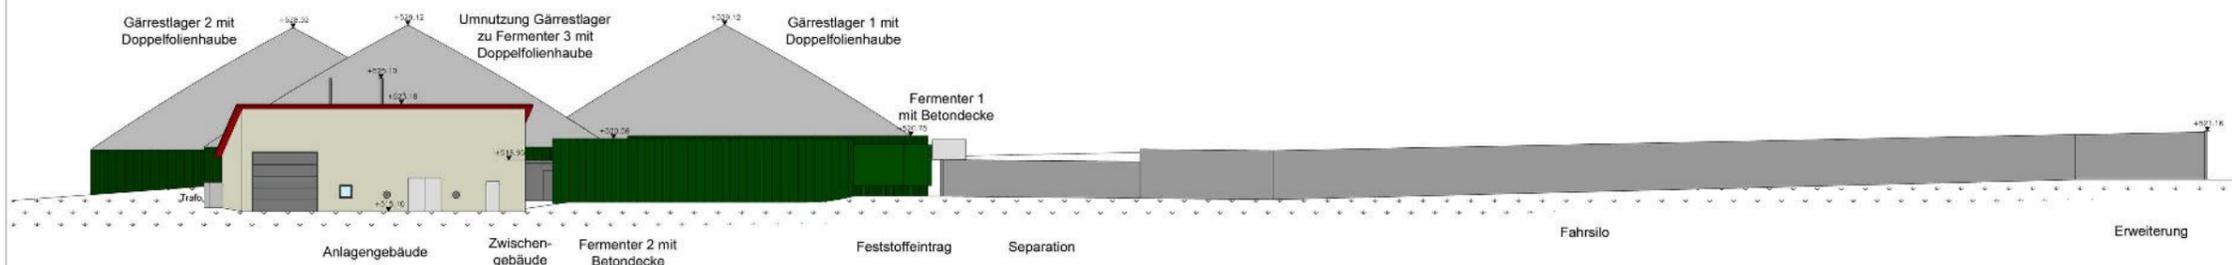


Ansicht Süd - West

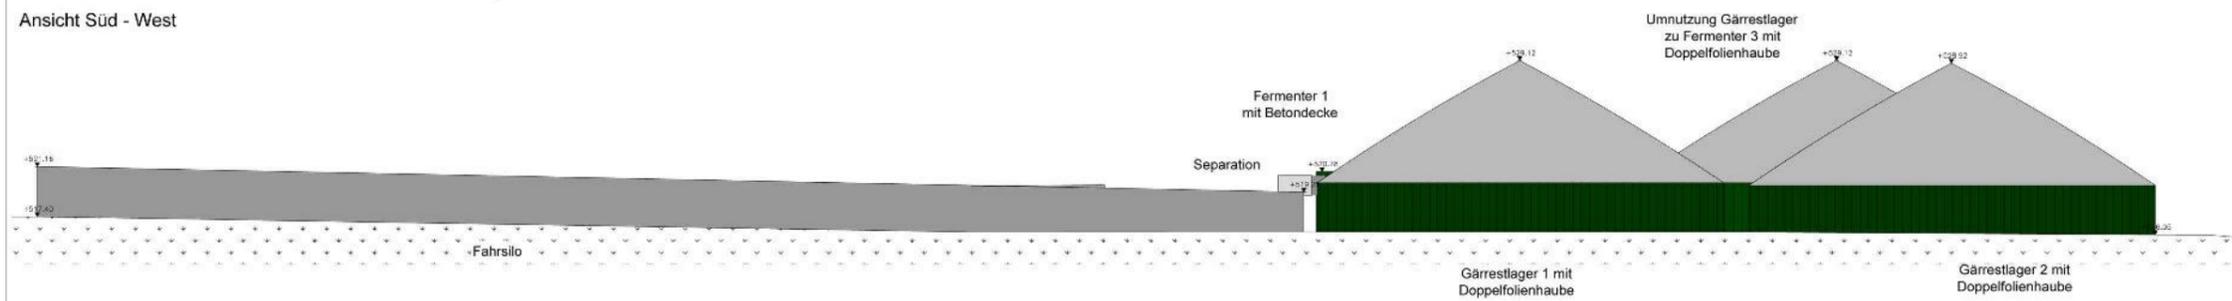

Ansicht Nord - West

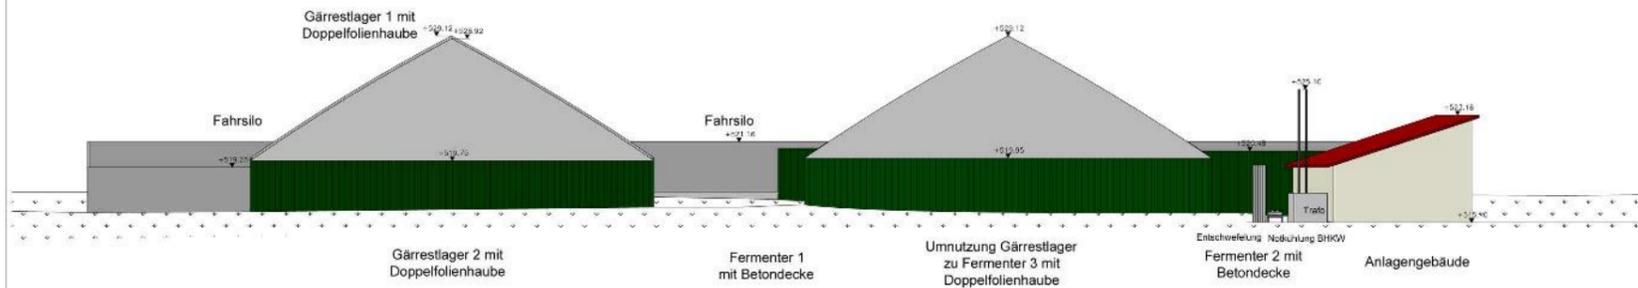

Ansicht Süd - Ost

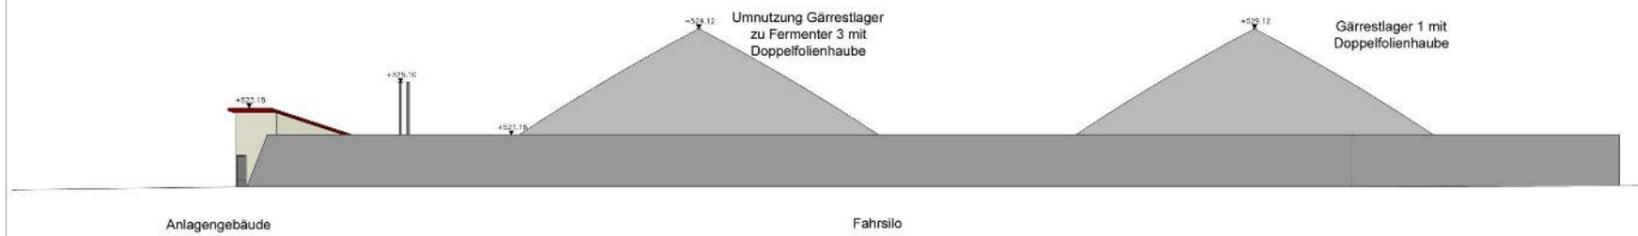

Vorhaben- und Erschließungsplan

Bauherr:
 Bioenergie Ganterhof GmbH & Co. KG
 c/o Robert Christ
 Domäne Hochberg 1
 88213 Ravensburg

Bauvorhaben:
 Erweiterung einer Biogasanlage
 mit Gasverwertung (Blockheizkraftwerk)


Ansichten
 Datum / Name: 15.01.2013 / Lay
 Maßstab: 1:500
 Plan Nr.: E3

Planverfasser: Bauherr:


NAVATECH
 Biogas · Solar · Fotovoltaik

Friedrichshof 1, 8
 74549 Vöhringen
 Tel: 07156 / 943-0
 Fax: 07156 / 943-1794
 E-Mail: info@navatech.com
 Internet: www.navatech.com


Grundriss

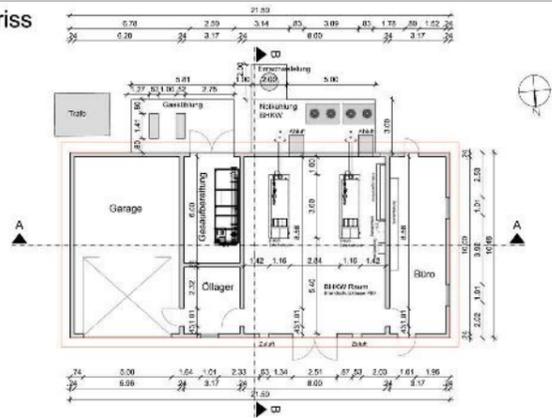


Schnitt A-A

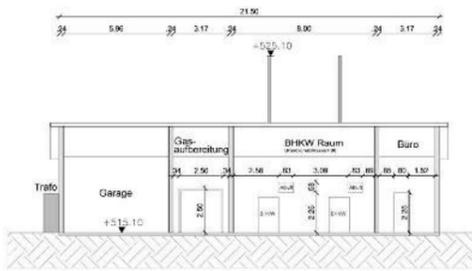


Schnitt B-B

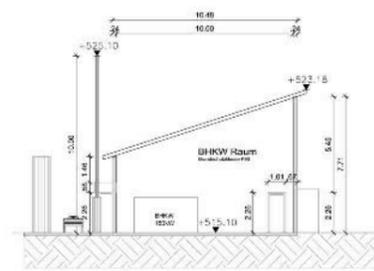


Ansicht von Norden

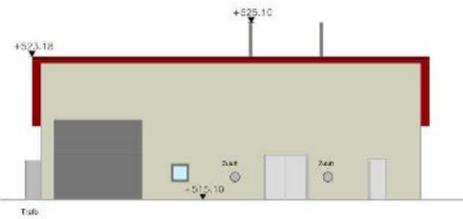

Ansicht von Süden

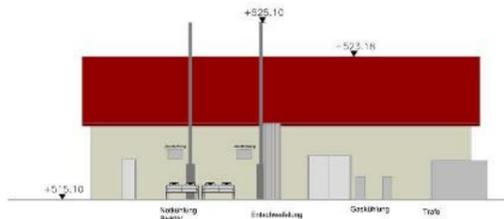

Ansicht von Westen

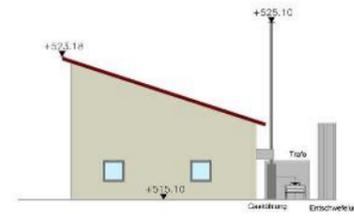

Vorhaben- und Erschließungsplan

Bauherr:
 Bioenergie Ganterhof GmbH & Co. KG
 c/o Robert Christ
 Domäne Hochberg 1
 88213 Ravensburg


Bauvorhaben:
 Erweiterung einer Biogasanlage
 mit Gasverwertung (Blockheizkraftwerk)

Anlagengebäude
 Datum / Name / Plan Nr.:
 15.01.2013 / Lay / E4
 Maßstab:
 1:400


Planverfasser: _____ Bauherr: _____

NOVATECH
 Biogas · Solar · Fotovoltaik
 Eisenstraße 6-8
 74540 Völklingen
 Tel. 07364 / 943-0
 Fax 07364 / 943-104
 E-Mail: info@novatech.com
 Web: www.novatech.com


Grundriss

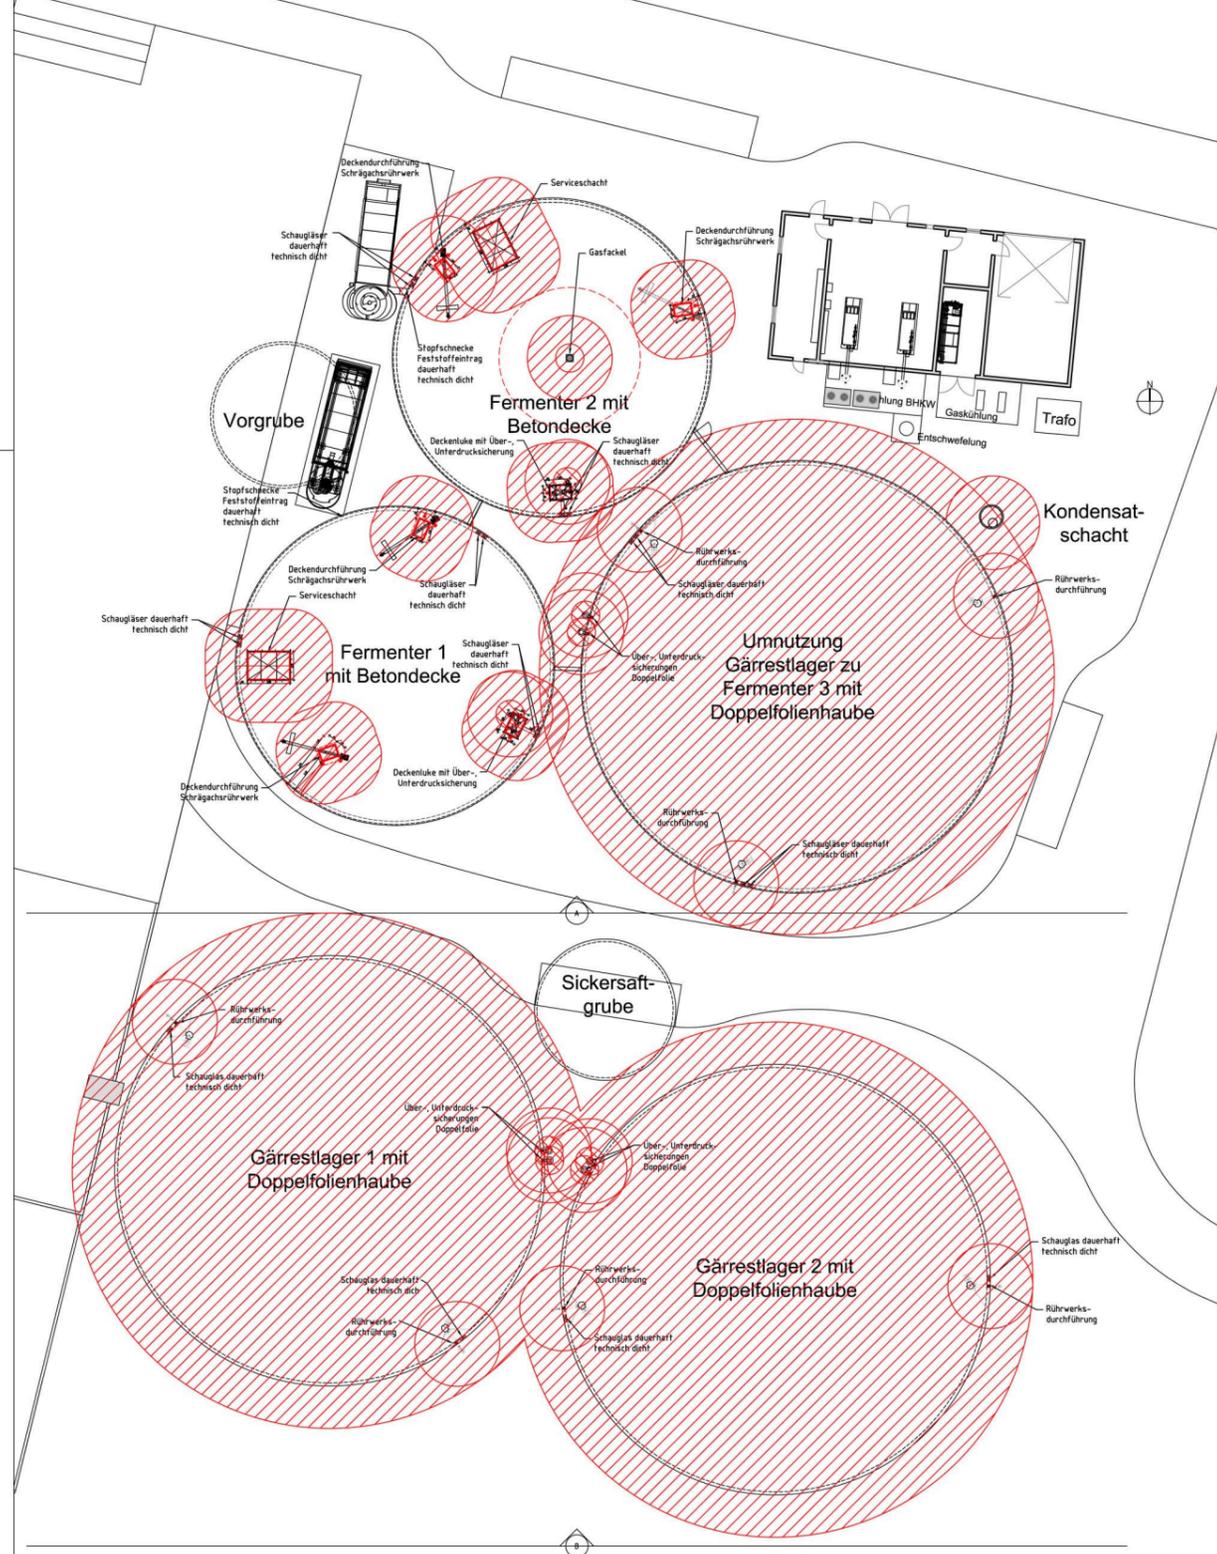

Ansicht A von Süden

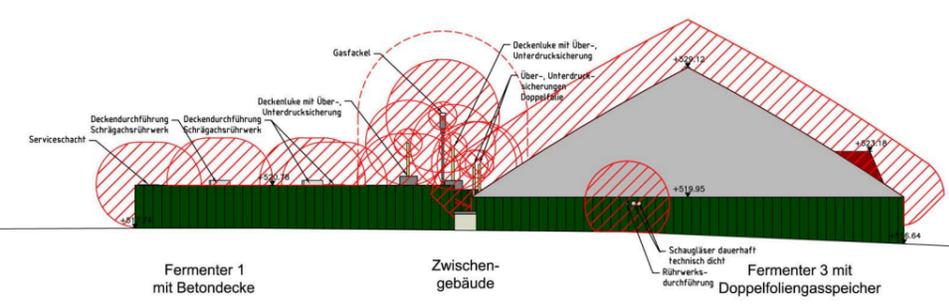

Ansicht B von Süden

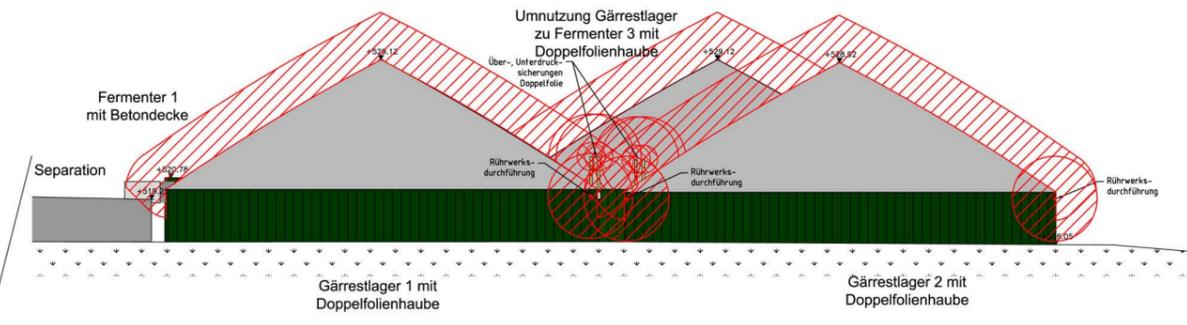

- Explosionszone 1 (1m)
 - Explosionszone 2 (3m)
 - Brandschutzabstand um Gasfackel
Mindestabstand zu Gebäuden und externen Fahrwegen 5m Schutzabstand
- Explosionszonen gemäß:
"Sicherheitsregeln für Biogasanlagen"
Stand September 2008
- Festlegung Schutzabstände nach Sicherheitsregeln für Biogasanlagen, Stand September 2008

Explosionszonenplan

BV: Erweiterung Biogasanlage	Datum / Name
BH: Bioenergie Ganterhof GmbH & Co. KG	18.01.2013 / Lay
c/o Robert Christ Domäne Hochberg 1 88213 Ravensburg	Maßstab: 1:500
	Projekt Nr.: BG10028

NAVATECH
Biogas · Solar · Fotovoltaik

Frankenstraße 8-8
74548 Weipertshausen
Tel: 07104 / 543-0
Fax: 07104 / 543-1704

E-Mail:
info@navatechgmbh.com
www.navatechgmbh.com