






bearbeitet	CS	18.06.14	Reviz.	VORHABEN- UND ERSCHLIEßUNGSPLAN		GRUNDRISS	
geändert				Projekt LABOR DR. GÄRTNER, RAVENSBURG		Planart	UE- U2
				ÜBERSICHT-		1:200	1286
				Zeichnung GRUNDRISS KELLERGESCHOSS		Maßstab	Proj. Nr.
				FKS GENERALPLANER GMBH		Plan-Nr.	
				architekten & Ingenieure		76185 KARLSRUHE DURMERSHEIMER STR. 55	
				FREITAG + KALTENBACH + PARTNER		TELEFON (0721) 96449-0 TELEFAX (0721) 96449-34	
				76185 KARLSRUHE DURMERSHEIMER STR. 55		TELEFON (0721) 9659-0 TELEFAX (0721) 9659-29	
CAD-Dat	1286-U2.PRO						

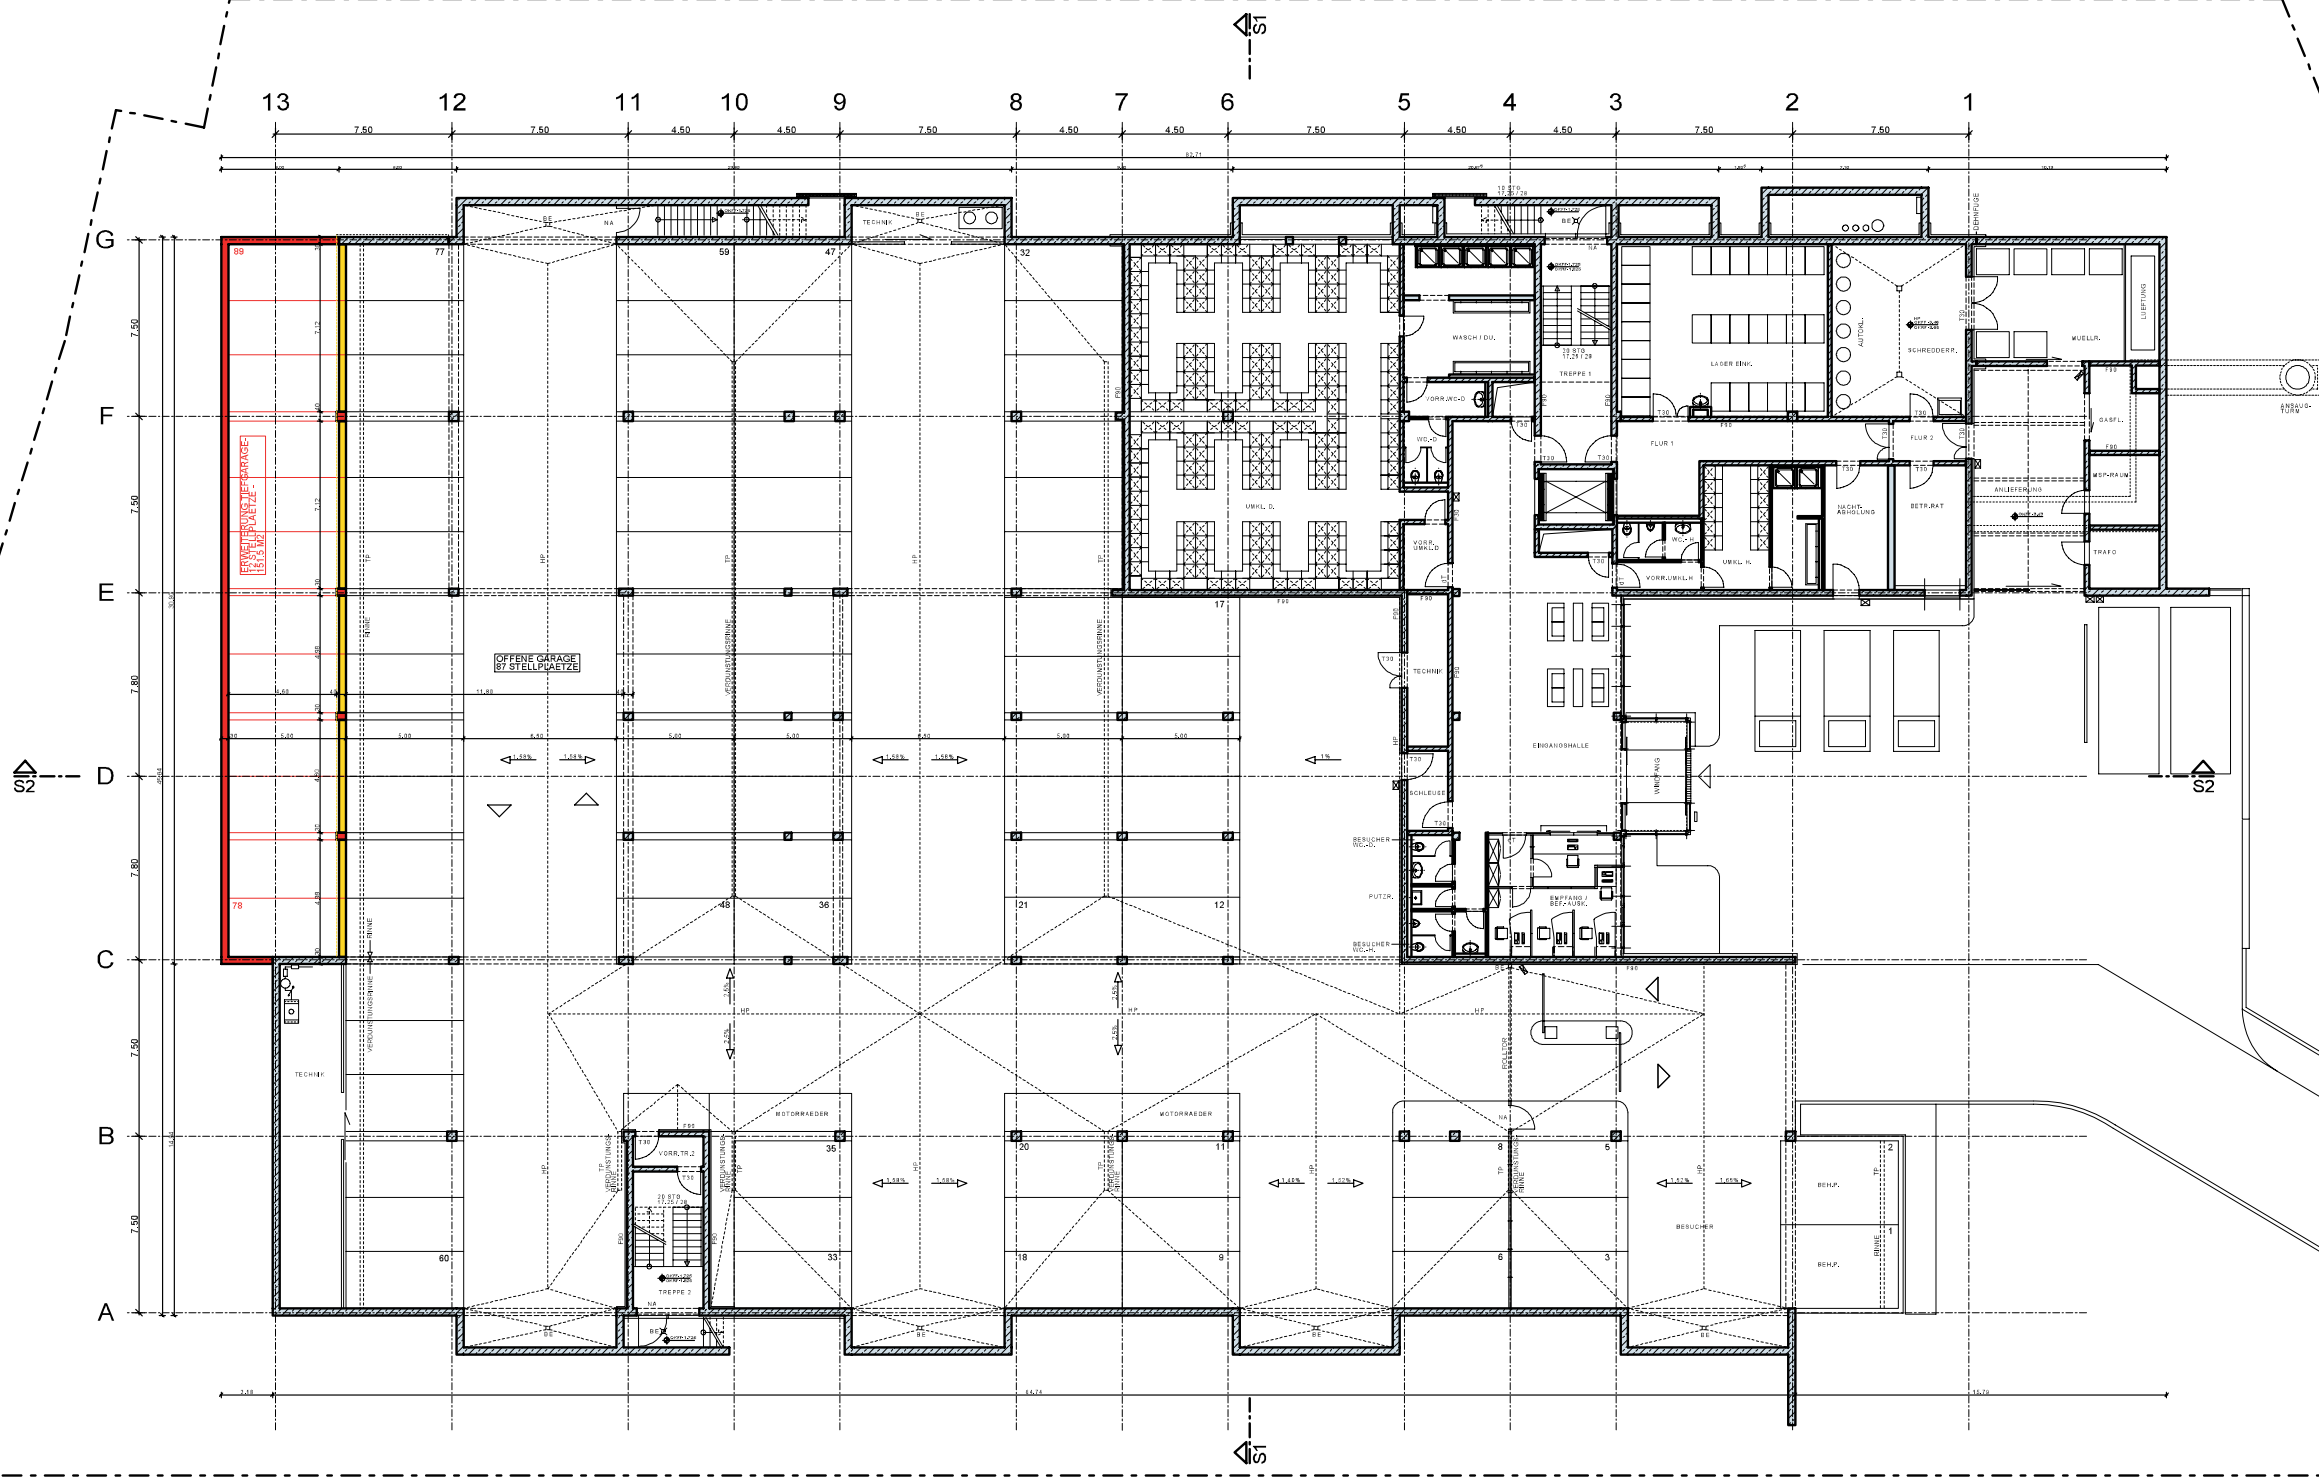


bearbeitet	CS	18.06.14	Rev.	VORHABEN- UND ERSCHLIEßUNGSPLAN		GRUNDRISS	
gezeichnet	A			Projekt LABOR DR. GÄRTNER, RAVENSBURG		Planart	UE- U1
	B			ÜBERSICHT-		1:200	1286
	C			GRUNDRISS UNTERGESCHOSS		Maßstab	Proj. Nr.
	D			Zeichnung OFFENE GARAGE - EINZANGSBEREICH		Plan-Nr.	
	E			FKS GENERALPLANER GMBH			
	F			architekten & Ingenieure			
	G			FREITAG + KALTENBACH + PARTNER			
CAD-Datent	1286-U1.PRO			76185 KARLSRUHE DURMERSHEIMER STR. 55		76185 KARLSRUHE DURMERSHEIMER STR. 55	
				TELEFON (0721) 98449-0		TELEFAX (0721) 98449-34	
				TELEFON (0721) 9859-0		TELEFAX (0721) 9859-29	

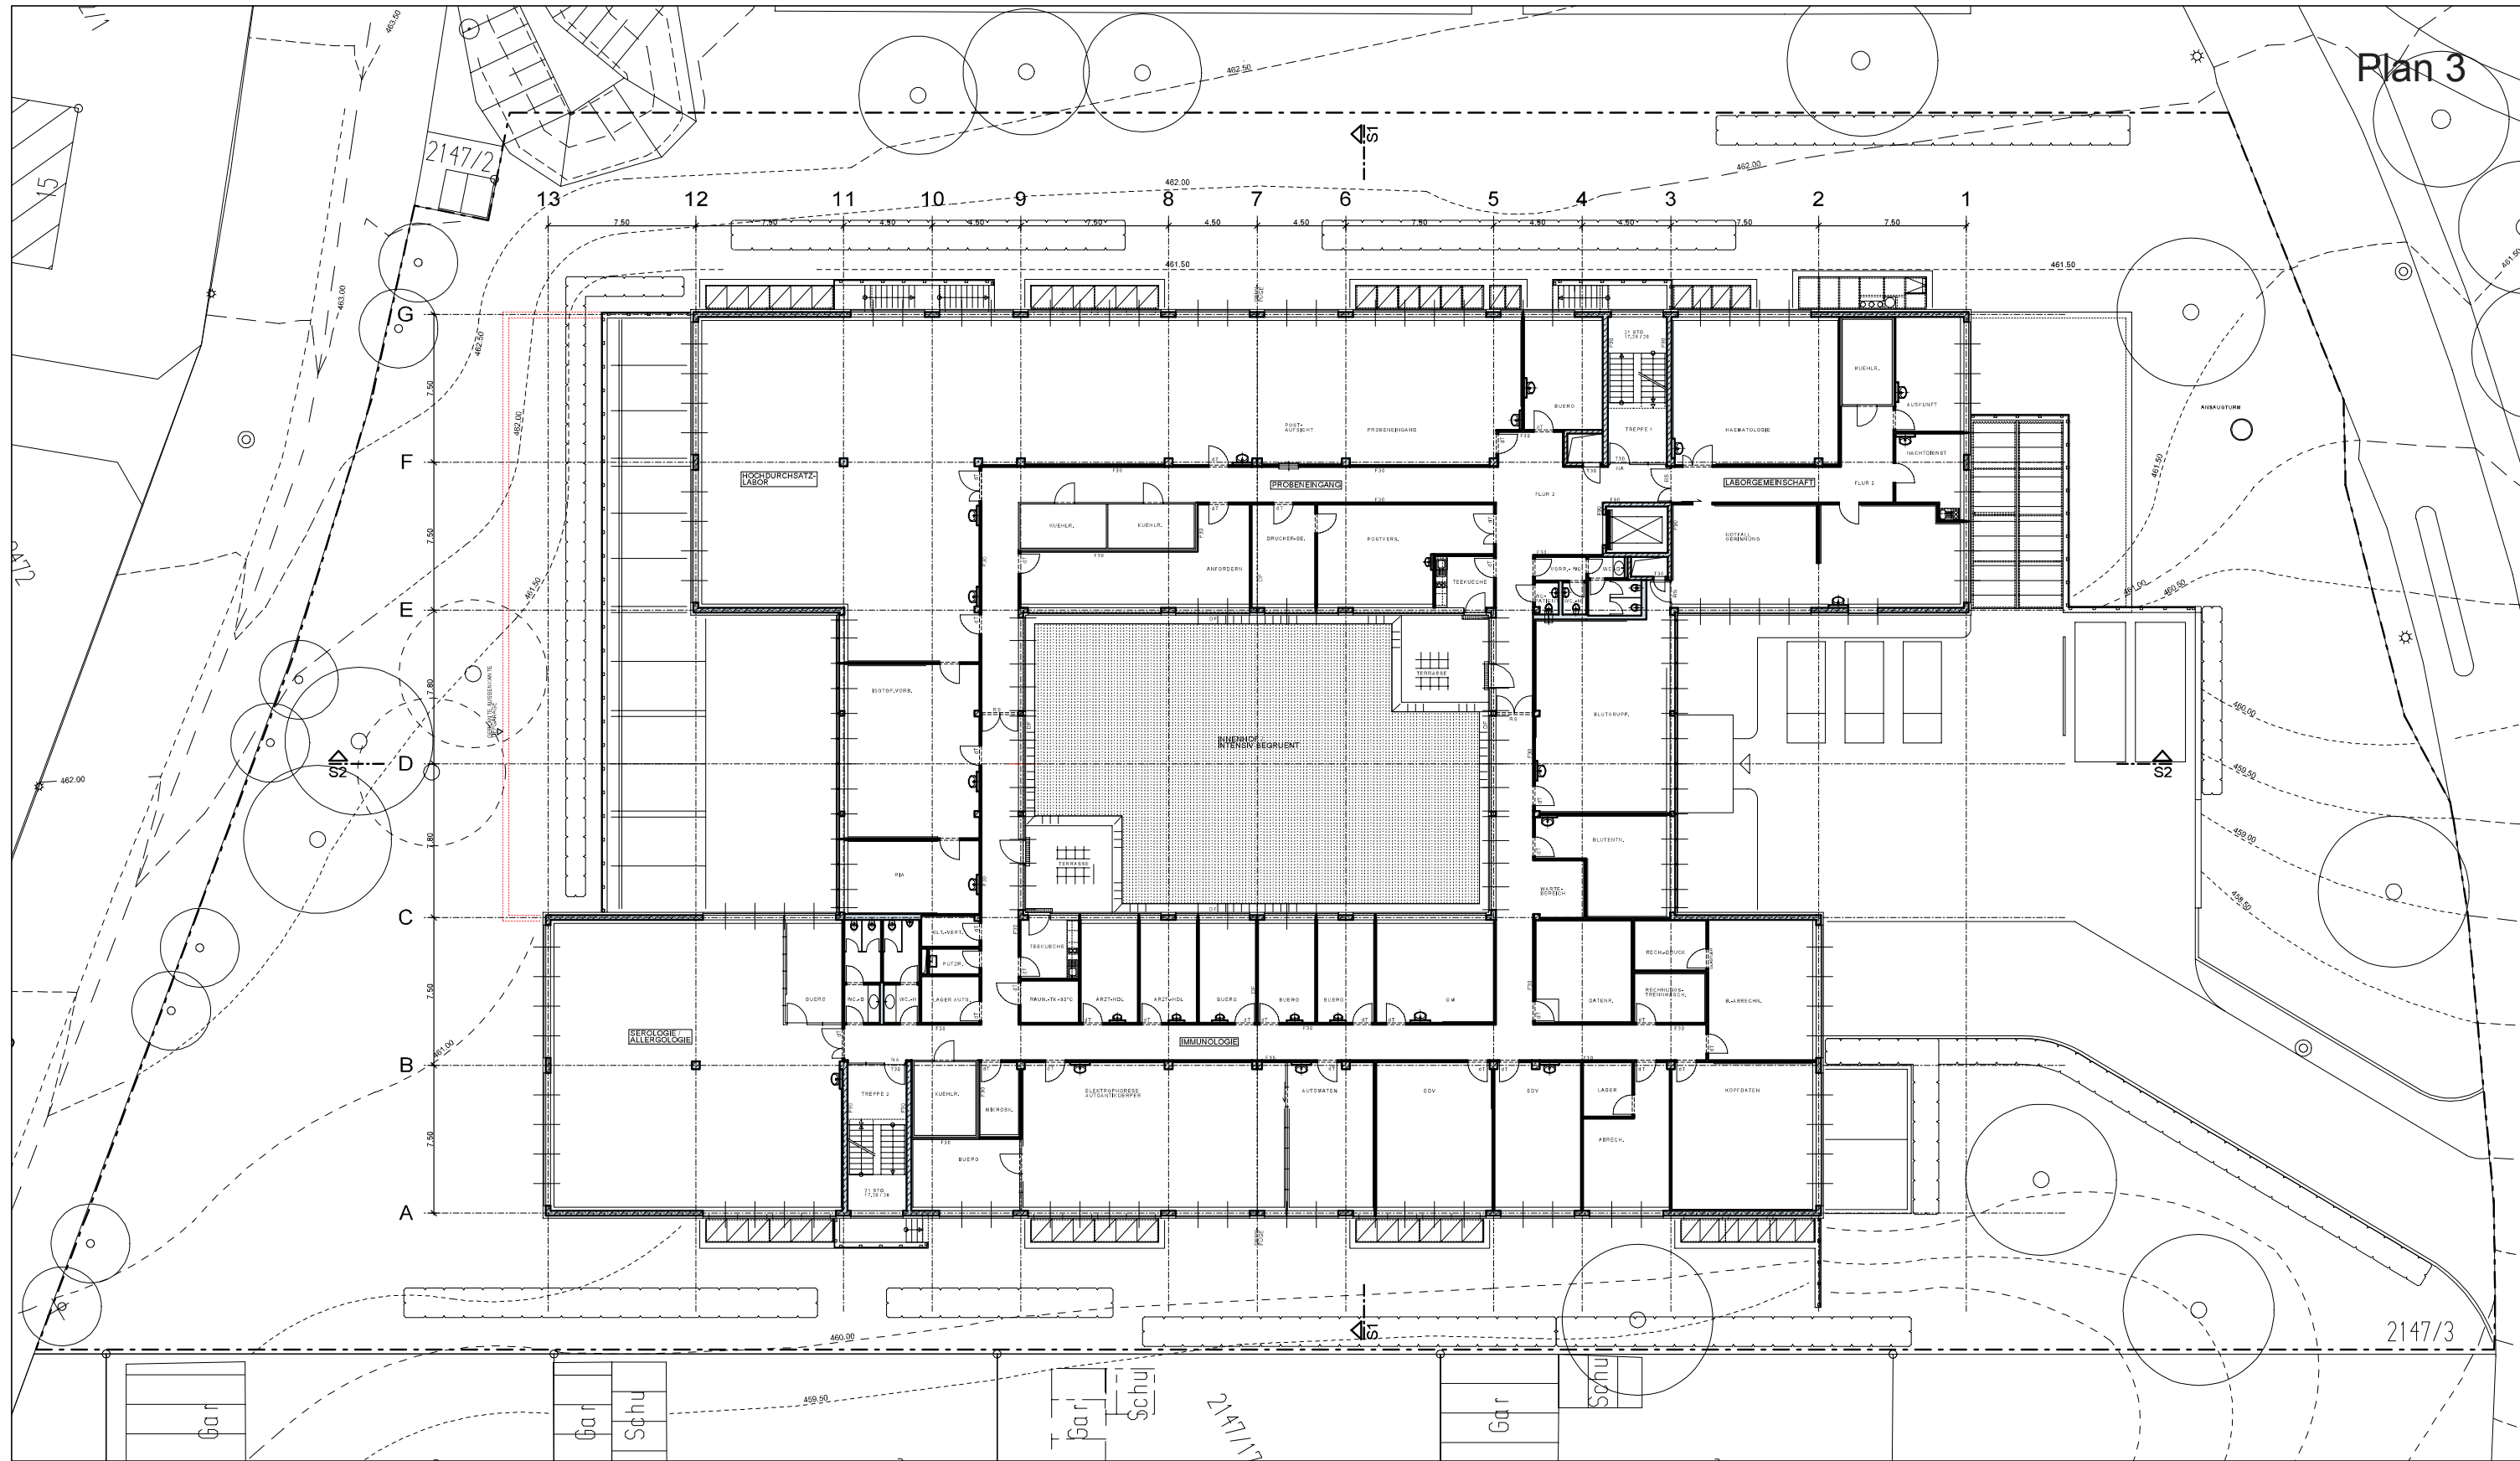


bearbeitet	CS	18.06.14	Erst	VORABEN- UND ERSCHLIEßUNGSPLAN		GRUNDRISS	
geändert			A	Projekt LABOR DR. GÄRTNER, RAVENSBURG		Planart	UE- E0
			B	UEBERSICHT-		1:200	1286
			C	GRUNDRISS ERDGESCHOSS		Maßstab	Proj. Nr.
			D	FKS GENERALPLANNER GMBH		architekten & Ingenieure	
			E	76185 KARLSRUHE DURMERSHEIMER STR. 55		TELEFON (0721) 98449-0 TELEFAX (0721) 98449-34	
			F	FREITAG + KALTENBACH + PARTNER		76185 KARLSRUHE DURMERSHEIMER STR. 55	
			G	76185 KARLSRUHE DURMERSHEIMER STR. 55		TELEFON (0721) 9858-0 TELEFAX (0721) 9858-29	
CAD-Datent	1286-E0.PRO						

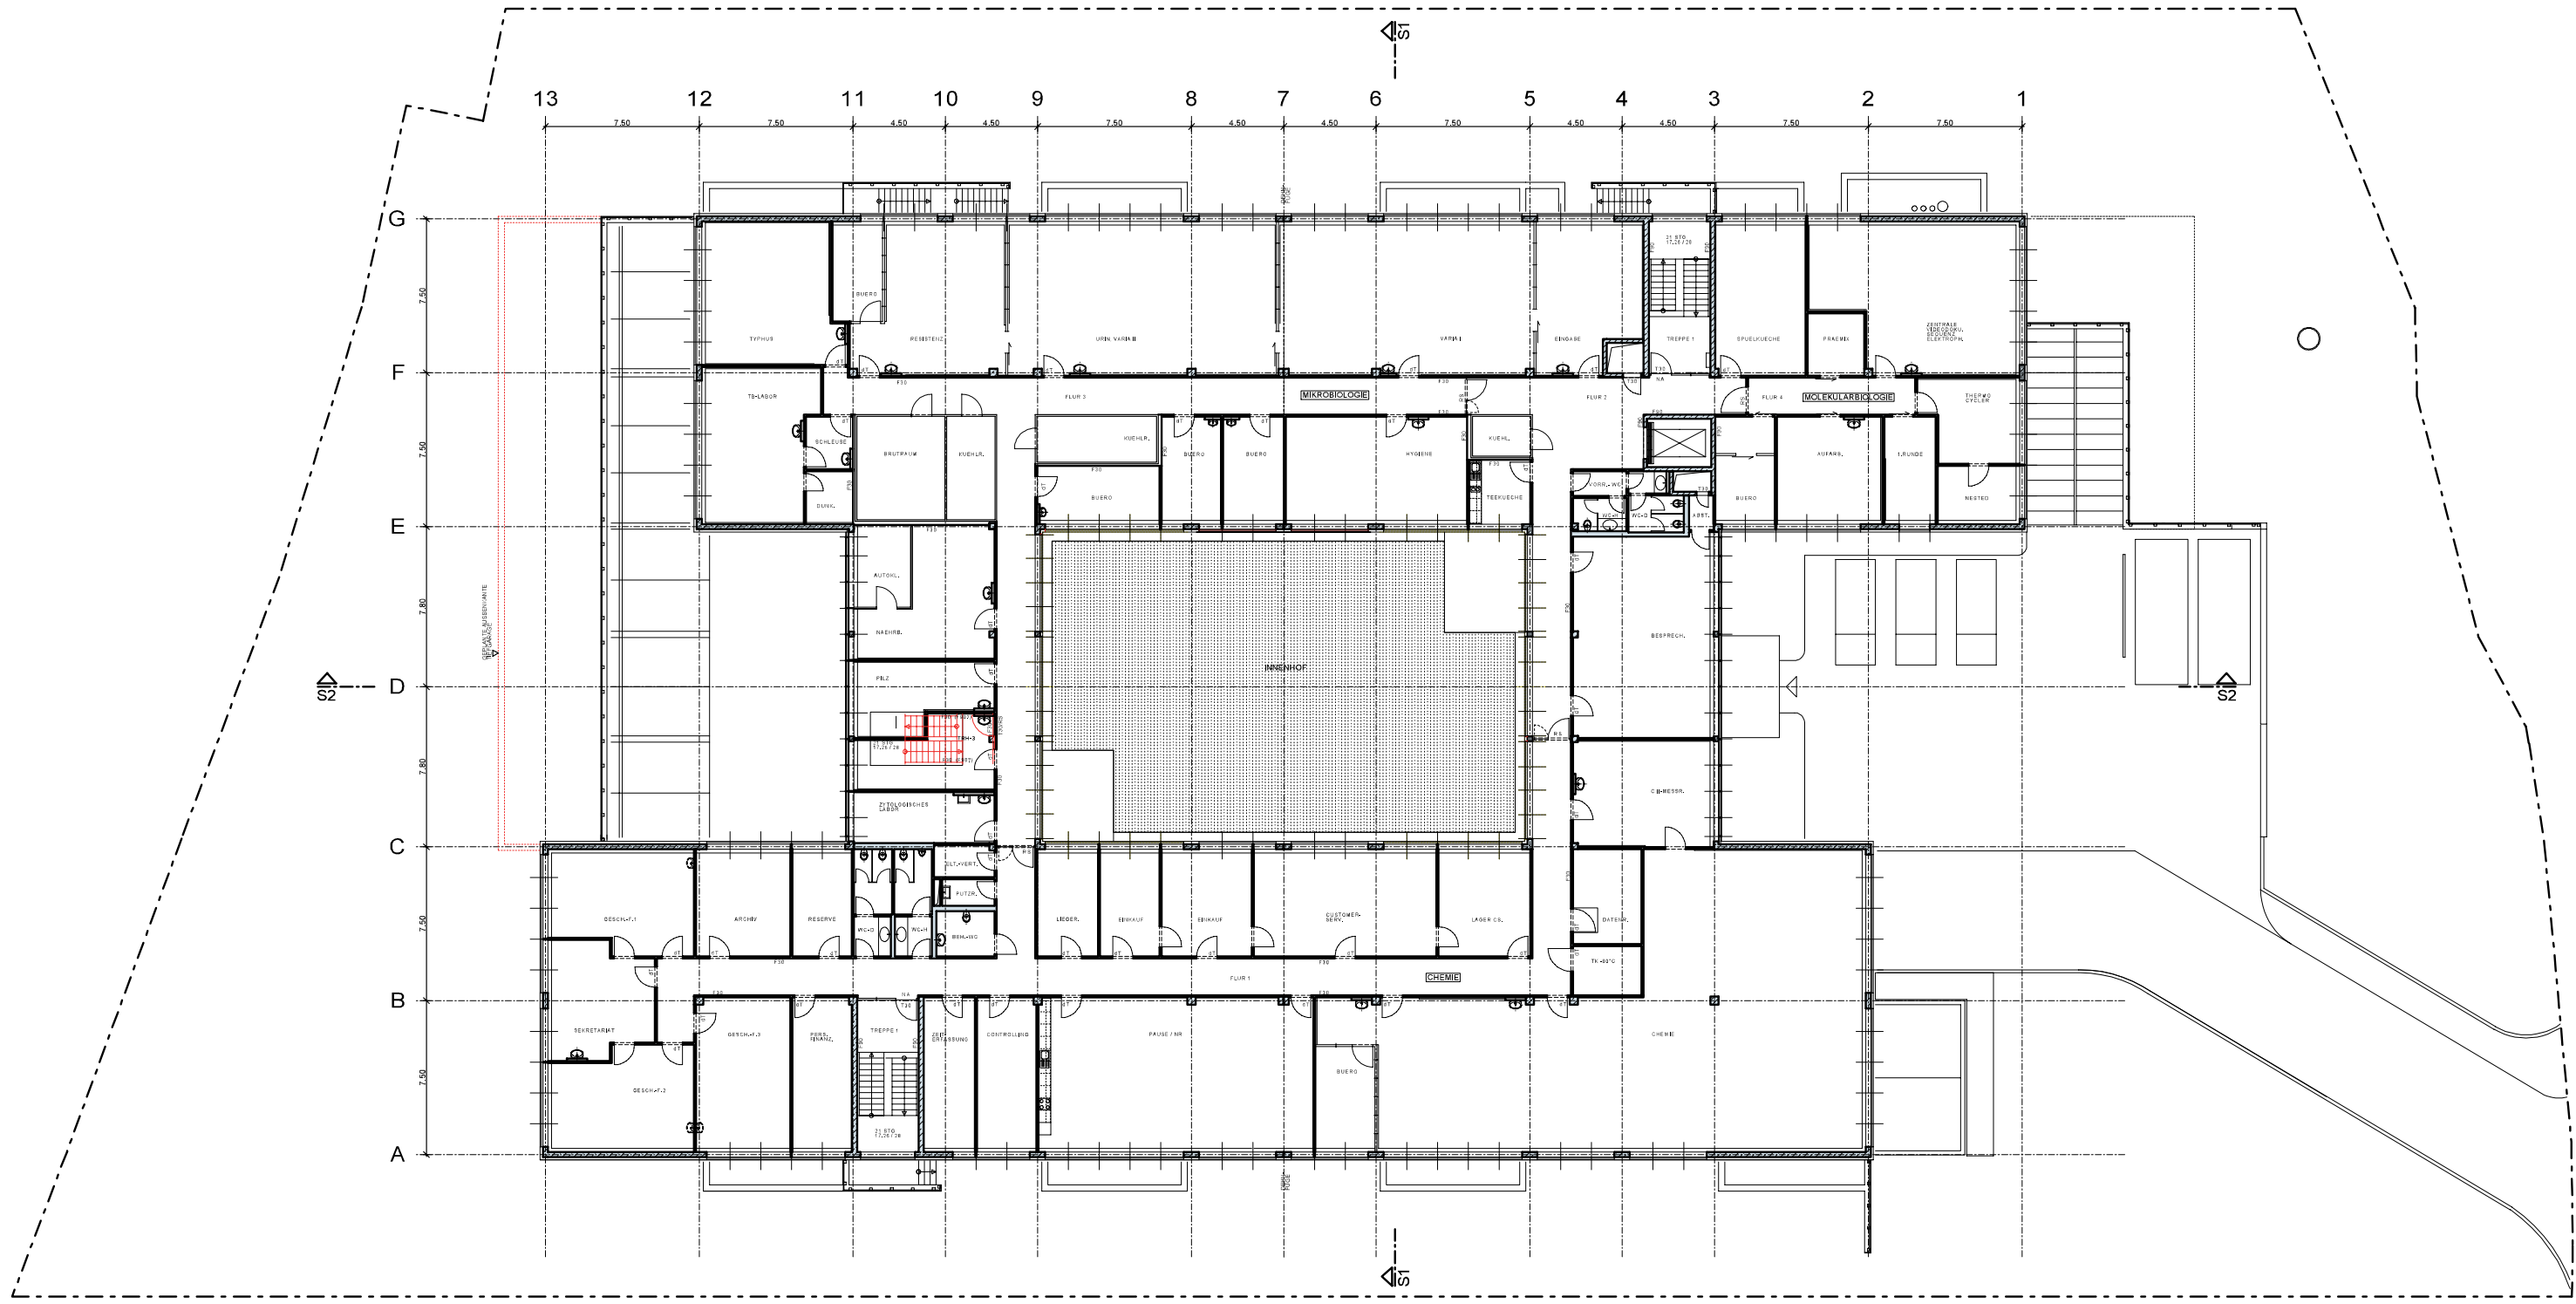

bearbeitet	CS	18.06.14	Blatt	VORHABEN- UND ERSCHLIEßUNGSPLAN		GRUNDRISS
gezeichnet			A	Projekt LABOR DR. GÄRTNER, RAVENSBURG		Planart
			B	UEBERSICHT-		1:200
			C	Zeichnung GRUNDRISS 1. OBERGESCHOSS		1286
			D	Maßstab		Proj. Nr.
			E	FKS GENERALPLANER GMBH		Plan-Nr.
			F	architekten & Ingenieure		76185 KARLSRUHE DURMERSHEIMER STR. 55
			G	FREITAG + KALTENBACH + PARTNER		TELEFON (0721) 96449-0 TELEFAX (0721) 96449-34
CAD-Datent	1286-E1.PRO		76185 KARLSRUHE DURMERSHEIMER STR. 55		TELEFON (0721) 9659-0 TELEFAX (0721) 9659-29	

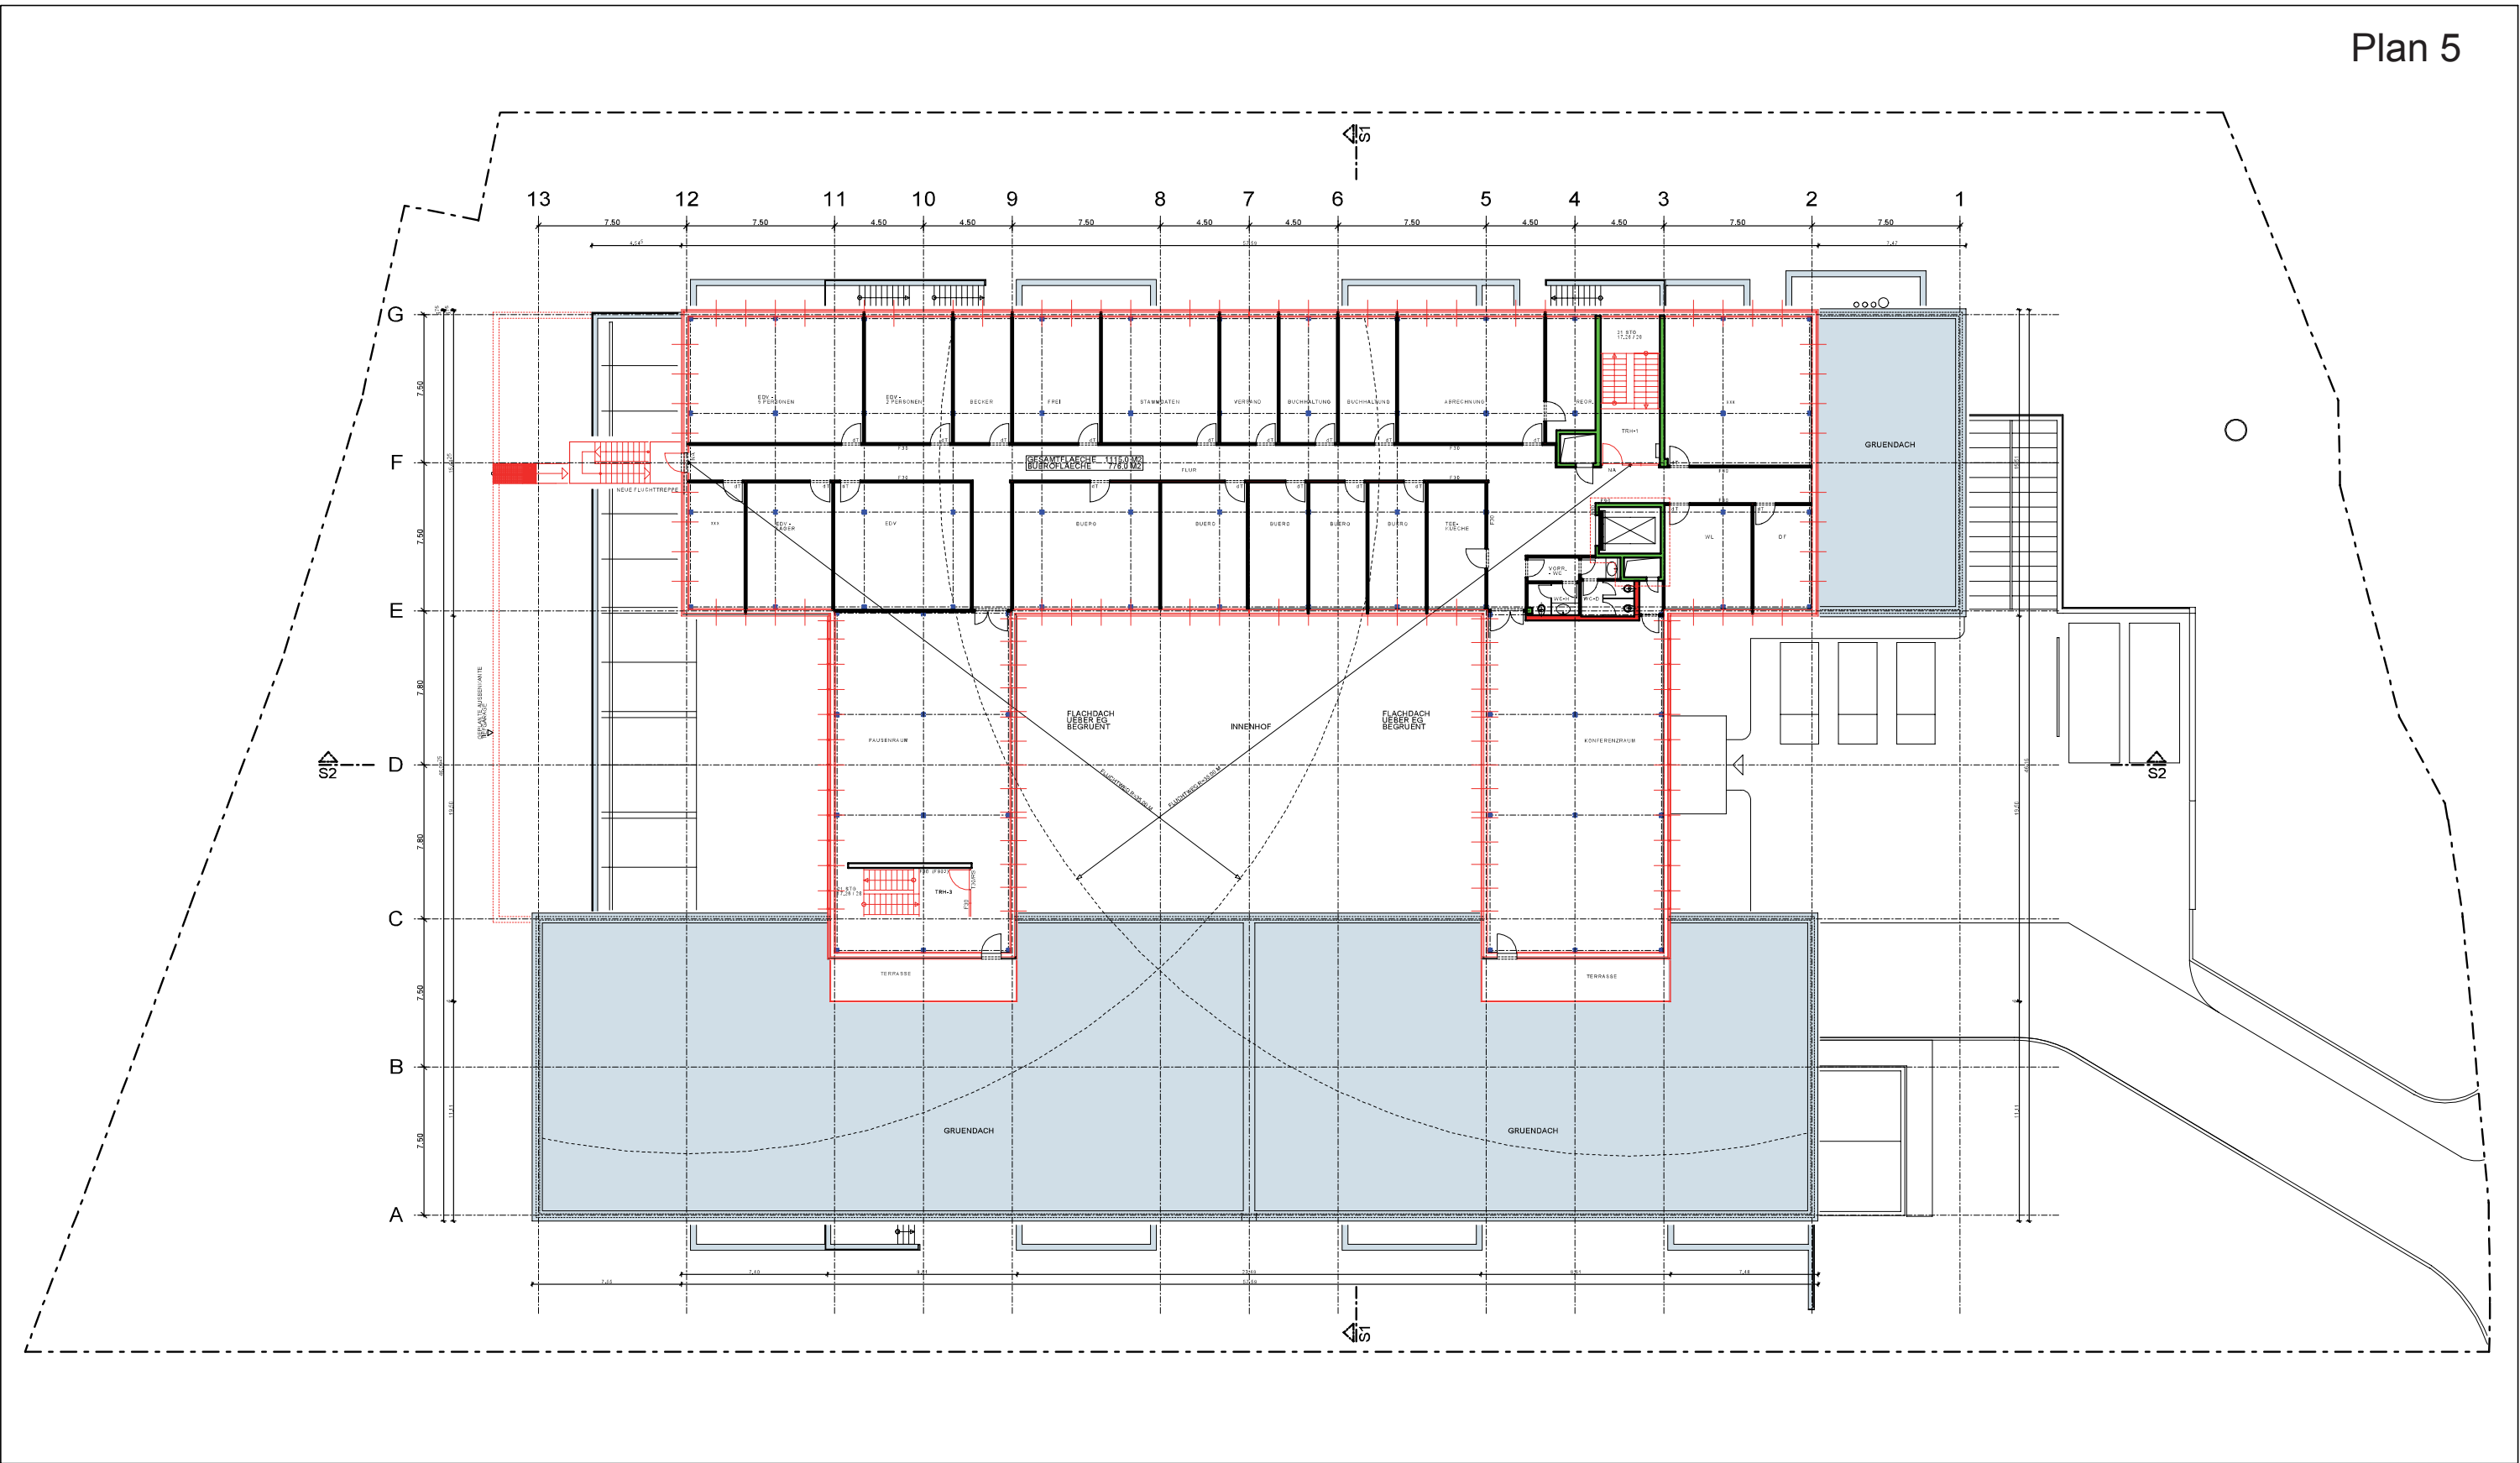


bearbeitet	CS	18.06.14	Reviz	VORHABEN- UND ERSCHLIESSUNGSPLAN		GRUNDRISS	
geändert			A	Projekt LABOR DR. GÄRTNER, RAVENSBURG		Planart	UE- E2
			B	ÜBERSICHT-		1:200	1286
			C	Zeichnung GRUNDRISS 2. OBERGESCHOSS		Maßstab	Proj. Nr.
			D	FKS GENERALPLANER GMBH		76185 KARLSRUHE DURMERSHEIMER STR. 55	
			E	architekten & Ingenieure		TELEFON (0721) 96449-0 TELEFAX (0721) 96449-34	
			F	FREITAG + KALTENBACH + PARTNER		76185 KARLSRUHE DURMERSHEIMER STR. 55	
			G	architekten & Ingenieure		TELEFON (0721) 9659-0 TELEFAX (0721) 9659-29	
CAD-Dat	1286-E2.PRO						

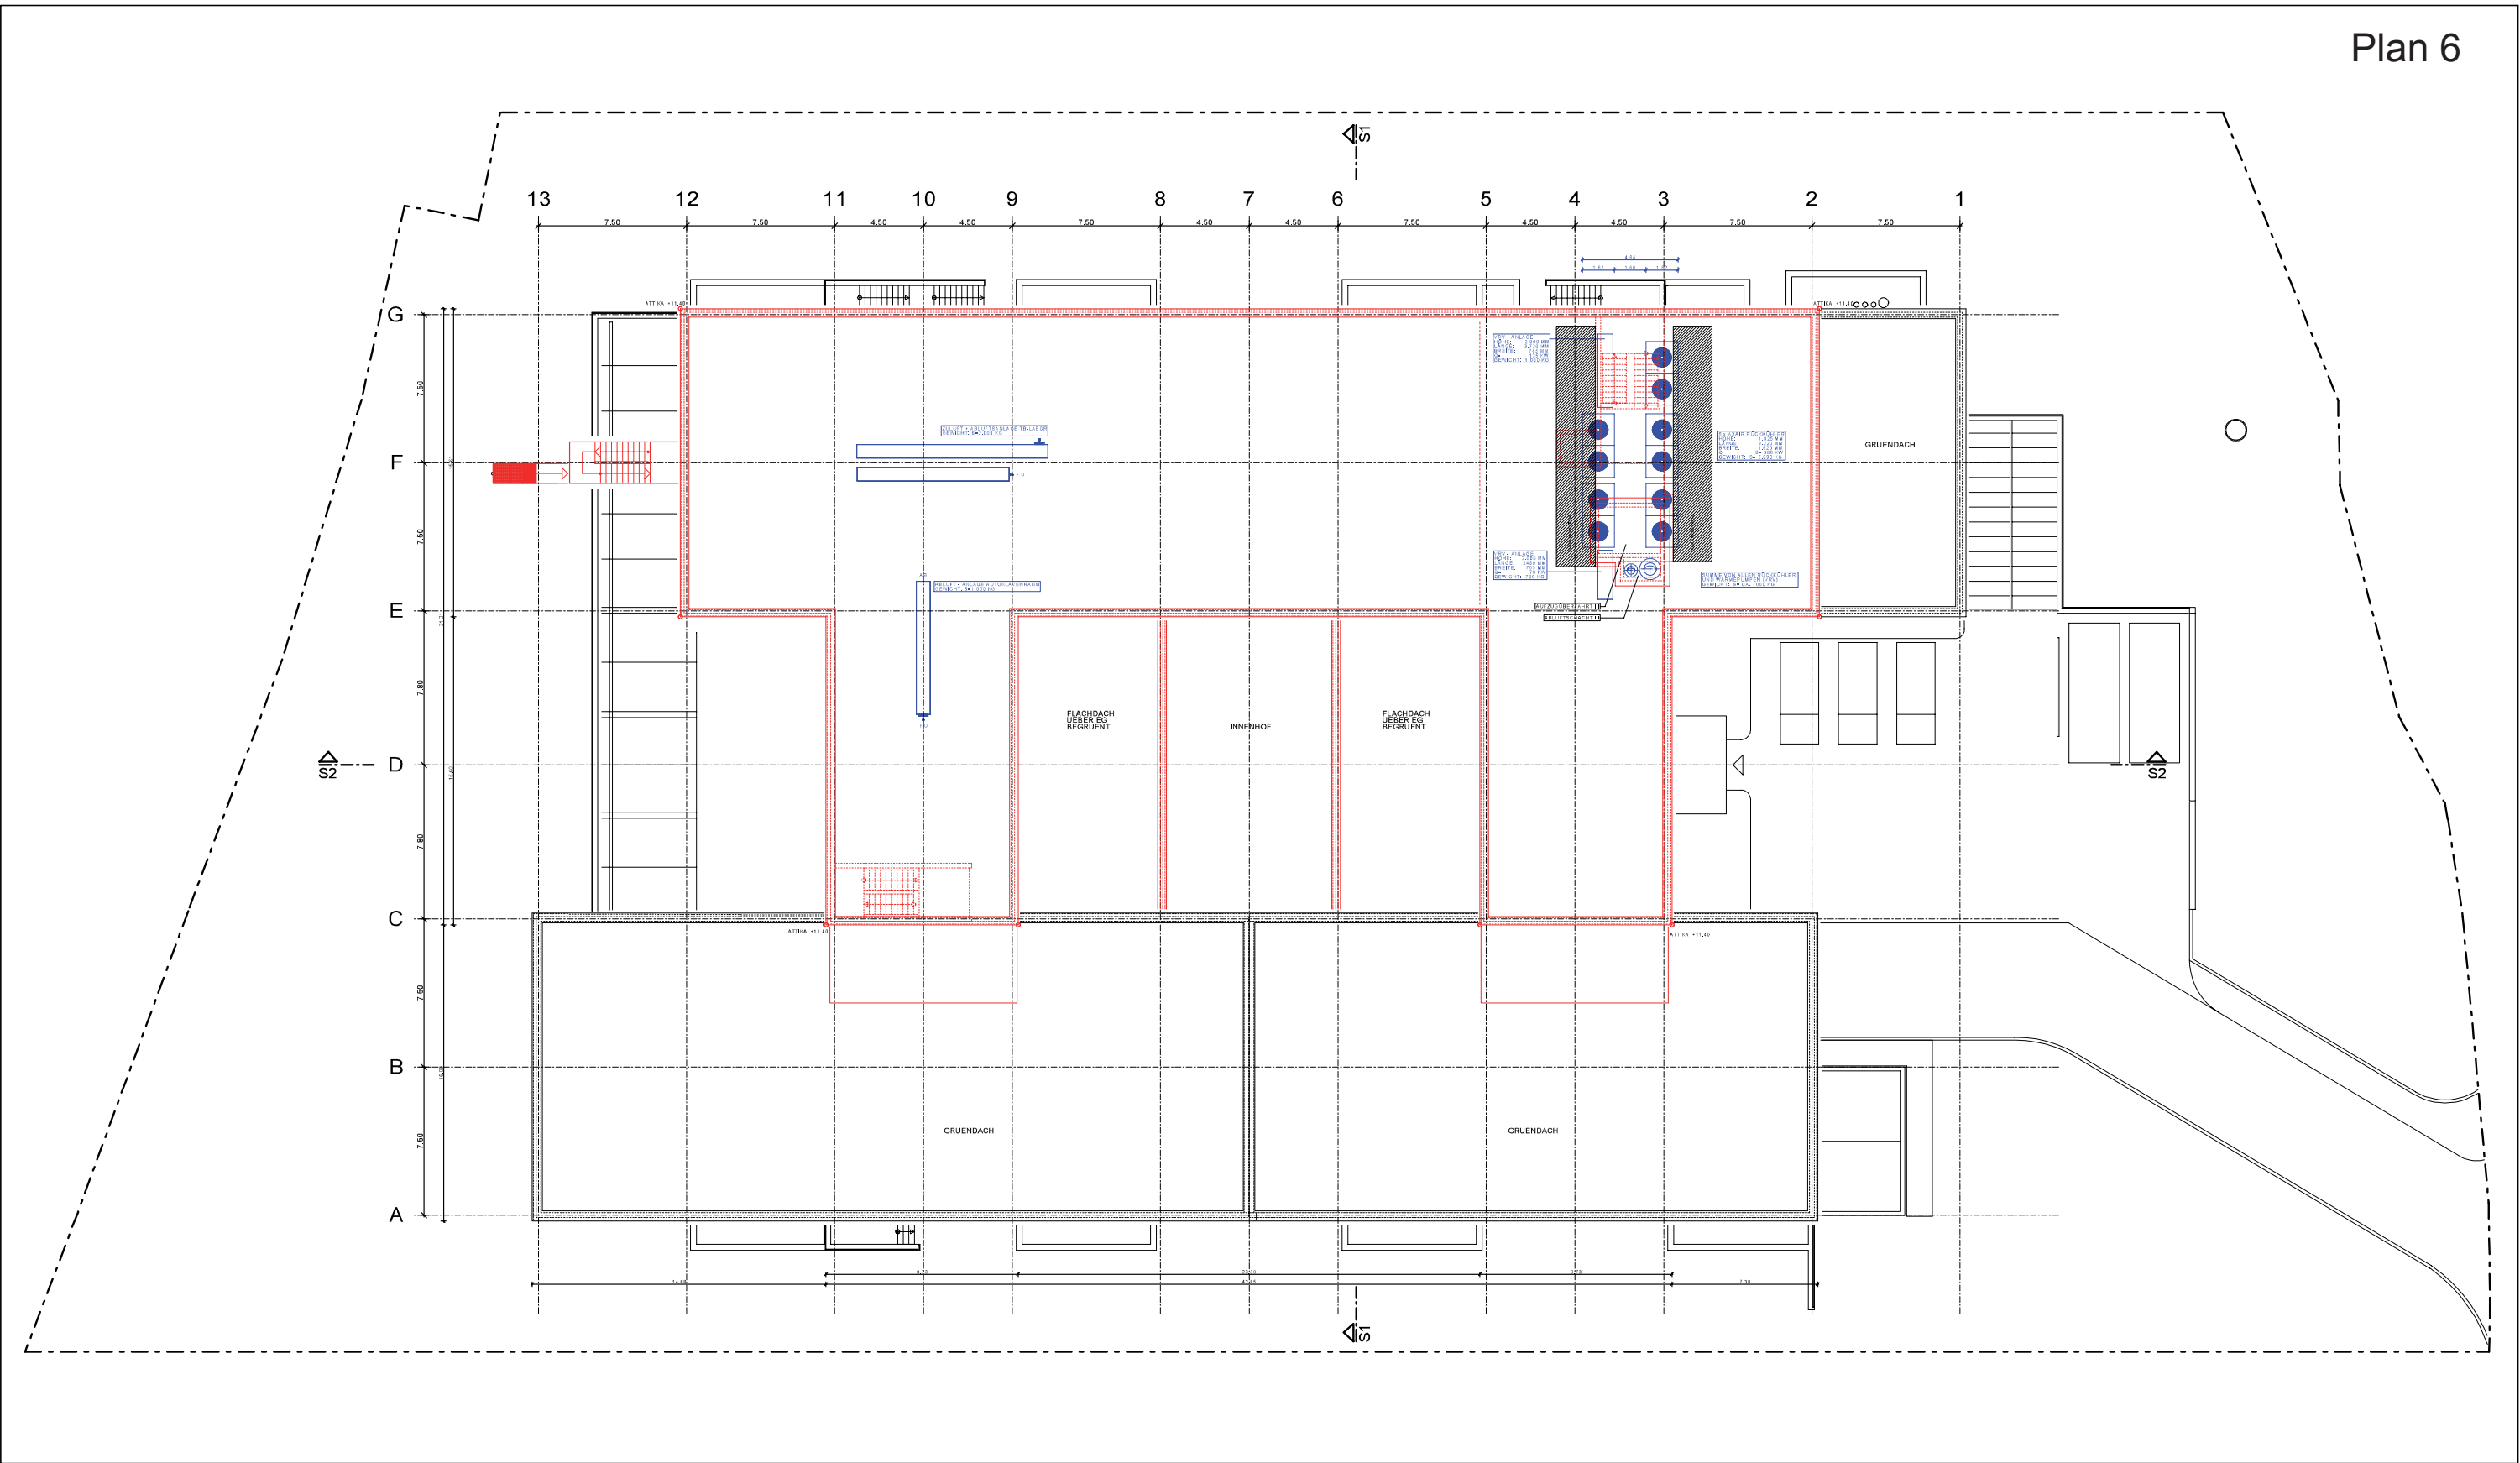


bearbeitet	CS	18.06.14	18.06.14	VORHABEN- UND ERSCHLIESUNGSPLAN		GRUNDRISS	
gezeichnet				Projekt LABOR DR. GÄRTNER, RAVENSBURG		Planart	UE-DA
				UEBERSICHT-		1:200	1286
				Zeichnung DACHAUFSICHT		Maßstab	Proj. Nr.
				FKS GENERALPLANER GMBH		76185 KARLSRUHE DURMERSHEIMER STR. 55	
				architekten & Ingenieure		TELEFON (0721) 96449-0 TELEFAX (0721) 96449-34	
				FREITAG + KALTENBACH + PARTNER		76185 KARLSRUHE DURMERSHEIMER STR. 55	
				CAD-Datei 1286-DA.PRO		TELEFON (0721) 9659-0 TELEFAX (0721) 9659-29	

Plan 7

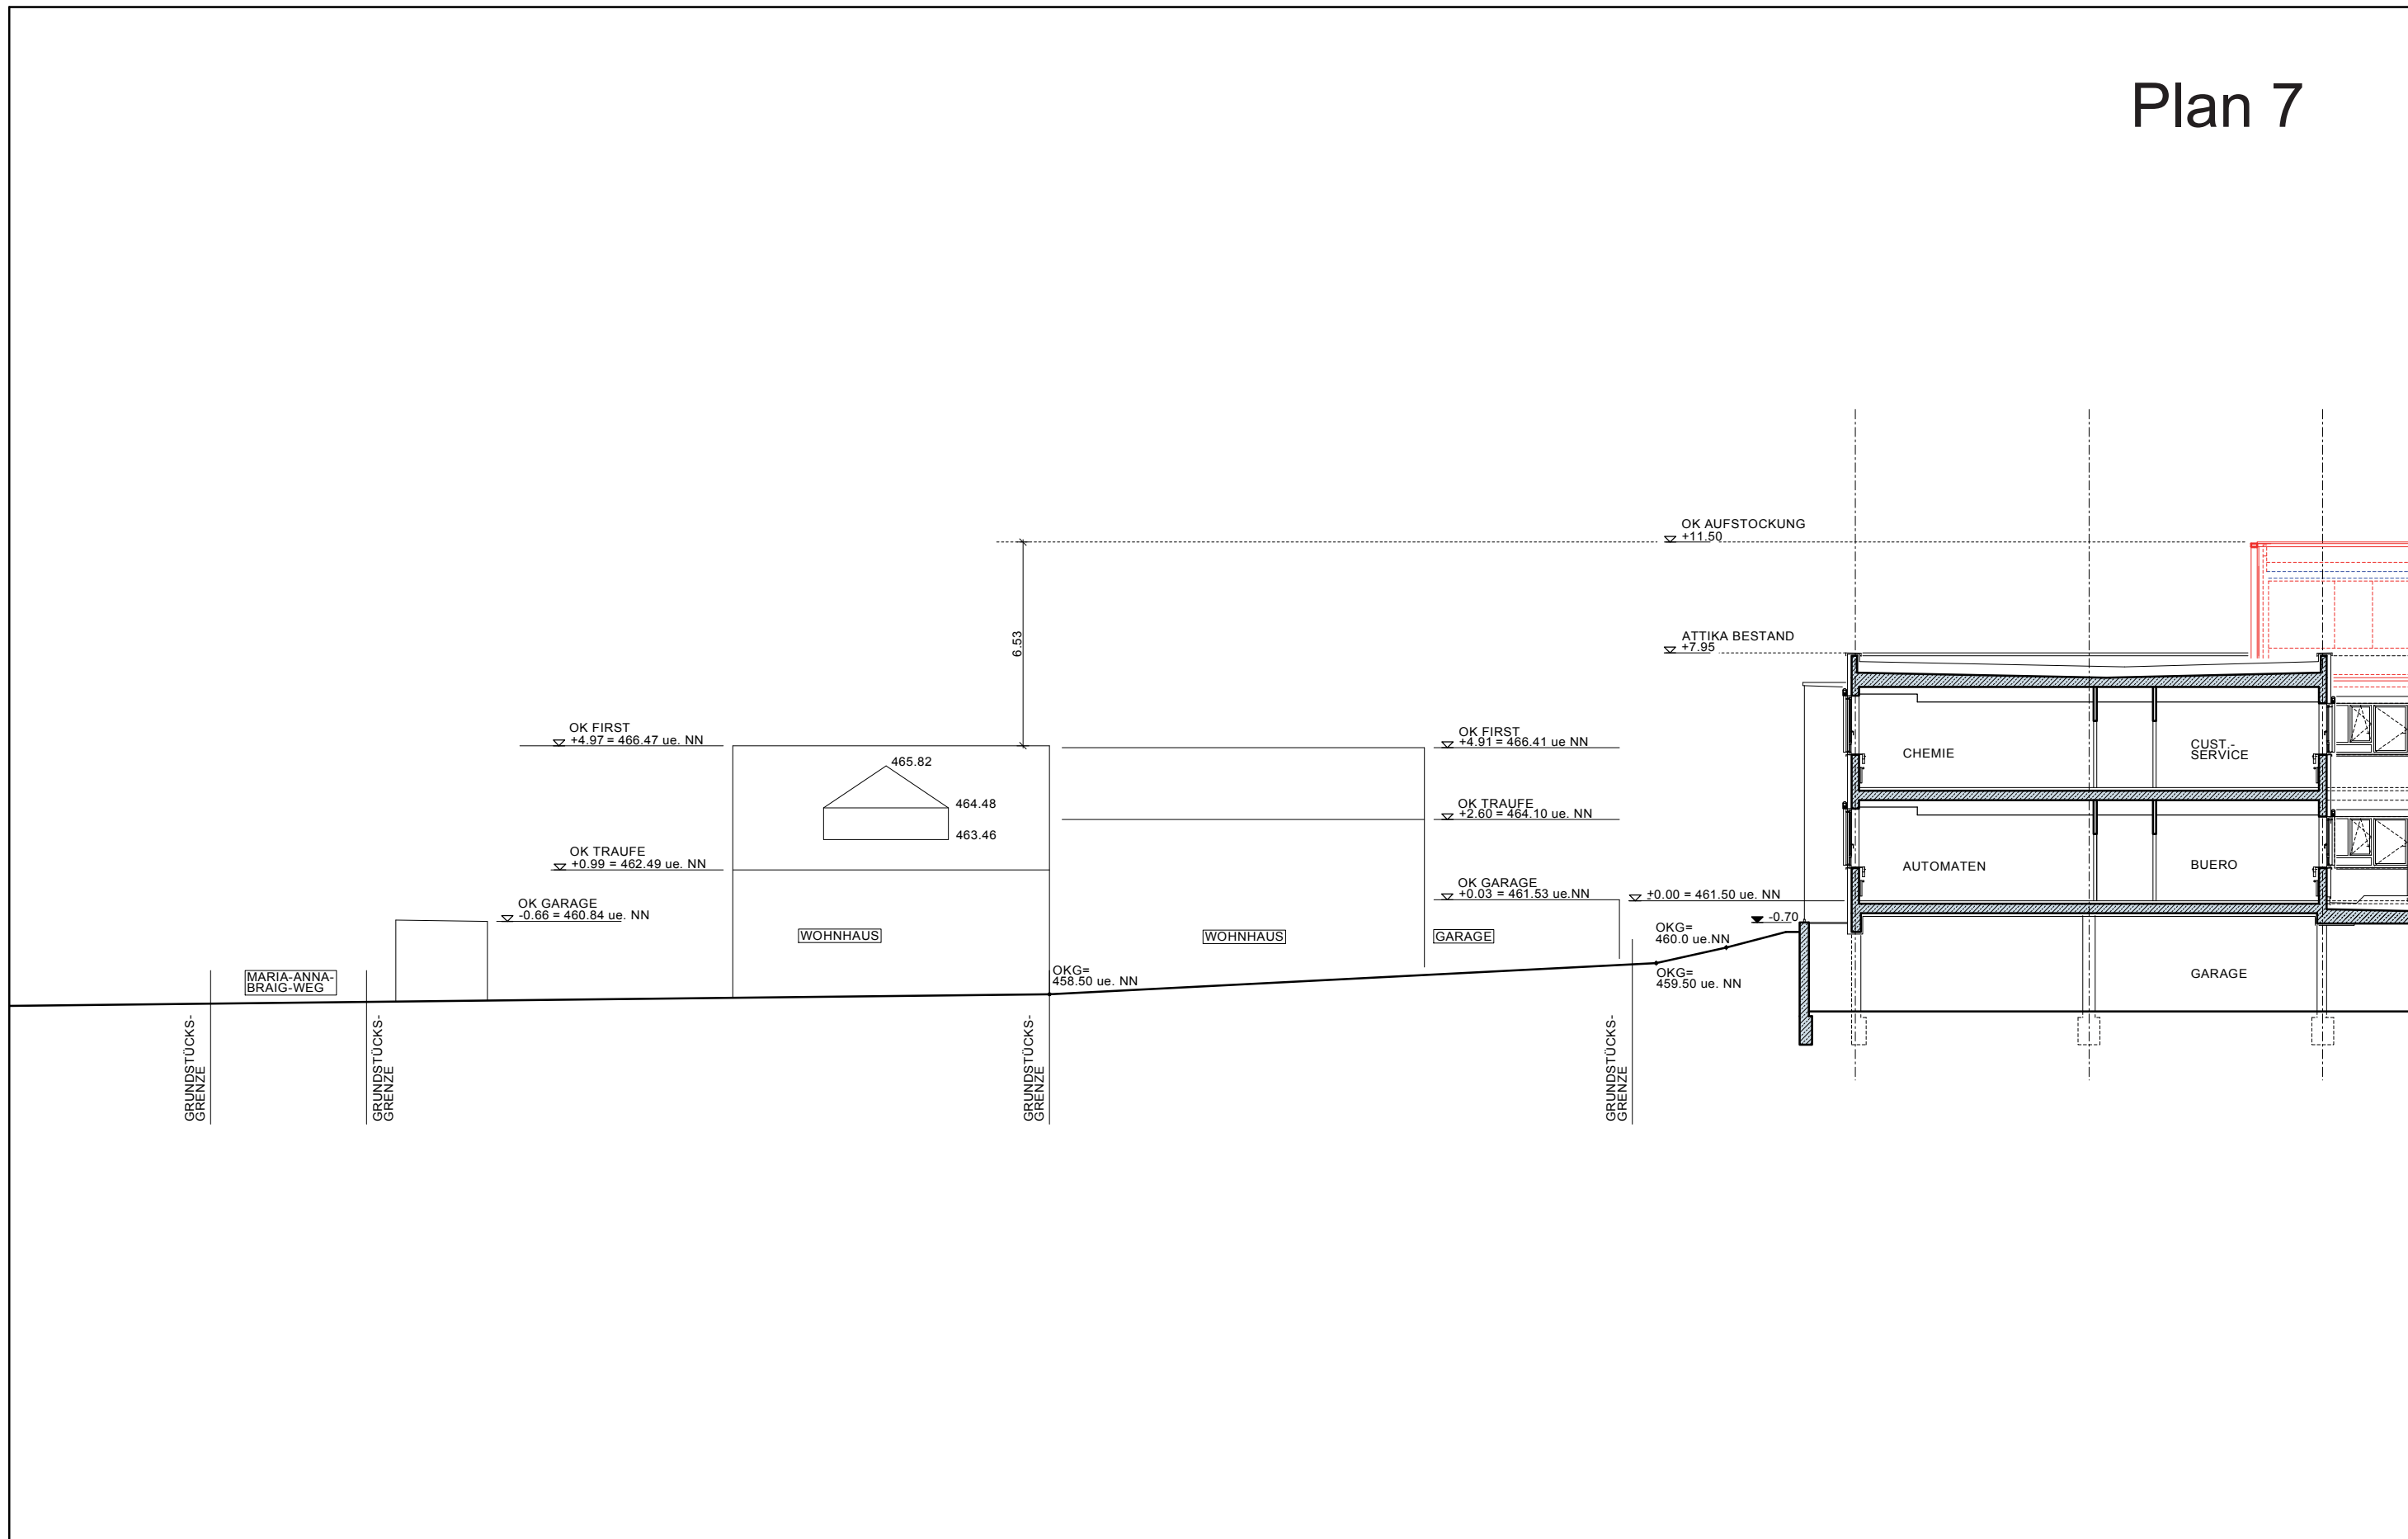


bearbeitet	CS	18.06.14	Ersta	VORHABEN- UND ERSCHLIEßUNGSPLAN		SCHNITT		UE-S1-DH
geändert			A	Projekt LABOR DR. GÄRTNER, RAVENSBURG		Planart		
			B	ÜBERSICHT- SCHNITT S1		1:200	1286	Plan-Nr.
			C	Zeichnung DACHHÖHEN- GRST.NR. 2147/16		Maßstab	Proj. Nr.	
			D	FKS GENERALPLANNER GMBH		76185 KARLSRUHE DURMERSHEIMER STR. 55		
			E	architekten & ingenieure		TELEFON (0721) 96449-0 TELEFAX (0721) 96449-34		
			F	FREITAG + KALTENBACH + PARTNER		76185 KARLSRUHE DURMERSHEIMER STR. 55		
			G	CAD-Datei 1286-S1.PRO		TELEFON (0721) 9659-0 TELEFAX (0721) 9659-29		


Plan 8

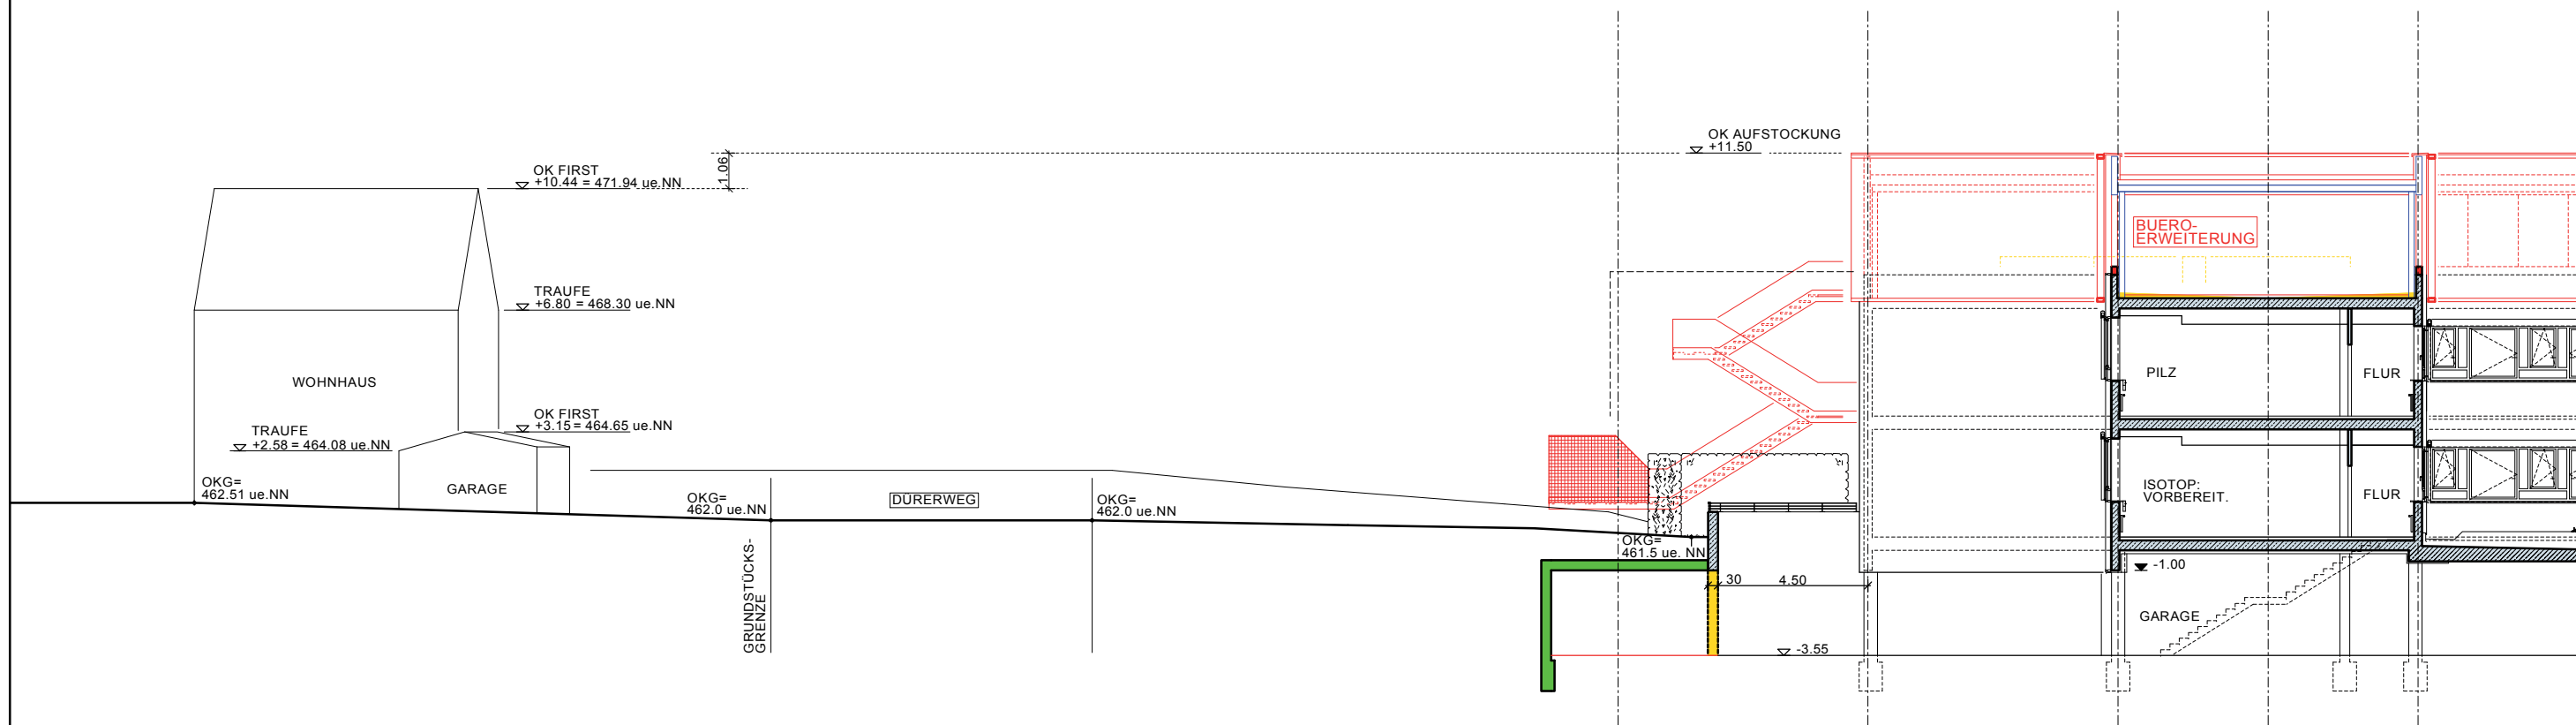

bearbeitet	CS	18.06.14	Ersta	VORHABEN- UND ERSCHLIEßUNGSPLAN		SCHNITT		UE-S2-DH
geändert			A	Projekt LABOR DR. GÄRTNER, RAVENSBURG		Planart		
			B	ÜBERSICHT- SCHNITT S2		1:200	1286	Plan-Nr.
			C	Zeichnung DACHHÖHEN- GRST.NR. 2472		Maßstab	Proj. Nr.	
			D	FKS GENERALPLANNER GMBH		76185 KARLSRUHE DURMERSHEIMER STR. 55		
			E	architekten & ingenieure		TELEFON (0721) 96449-0 TELEFAX (0721) 96449-34		
			F	FREITAG + KALTENBACH + PARTNER		76185 KARLSRUHE DURMERSHEIMER STR. 55		
			G	CAD-Datei 1286-S2.PRO		TELEFON (0721) 9659-0 TELEFAX (0721) 9659-29		

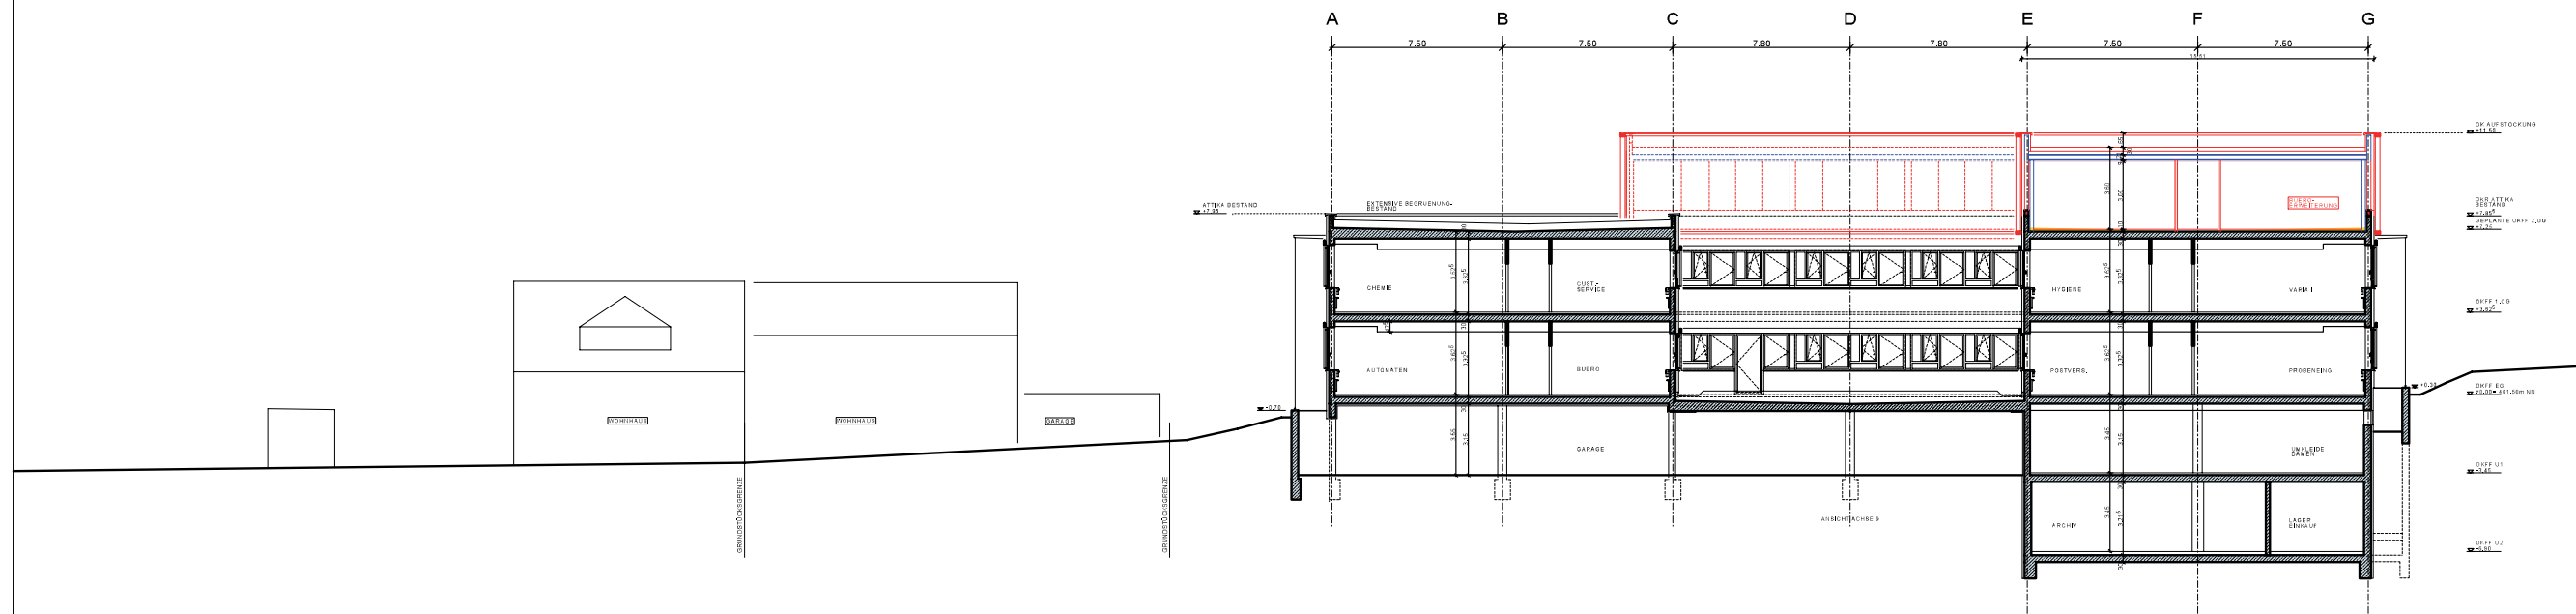


bearbeitet	CS	18.06.14	18.06.14	VORHABEN- UND ERSCHLIEßUNGSPLAN		SCHNITT	
geändert				Projekt LABOR DR. GÄRTNER, RAVENSBURG		Planart	UE- S1
				ÜBERSICHT-		1:200	1286
				Zeichnung SCHNITT S1		Maßstab	Proj. Nr.
				FKS GENERALPLANER GMBH		76185 KARLSRUHE DURMERSHEIMER STR. 55	
				architekten & ingenieure		TELEFON (0721) 96449-0 TELEFAX (0721) 96449-34	
				FREITAG + KALTENBACH + PARTNER		76185 KARLSRUHE DURMERSHEIMER STR. 55	
				76185 KARLSRUHE DURMERSHEIMER STR. 55		TELEFON (0721) 9659-0 TELEFAX (0721) 9659-29	
CAD-Dat	1286-S1.PRO						

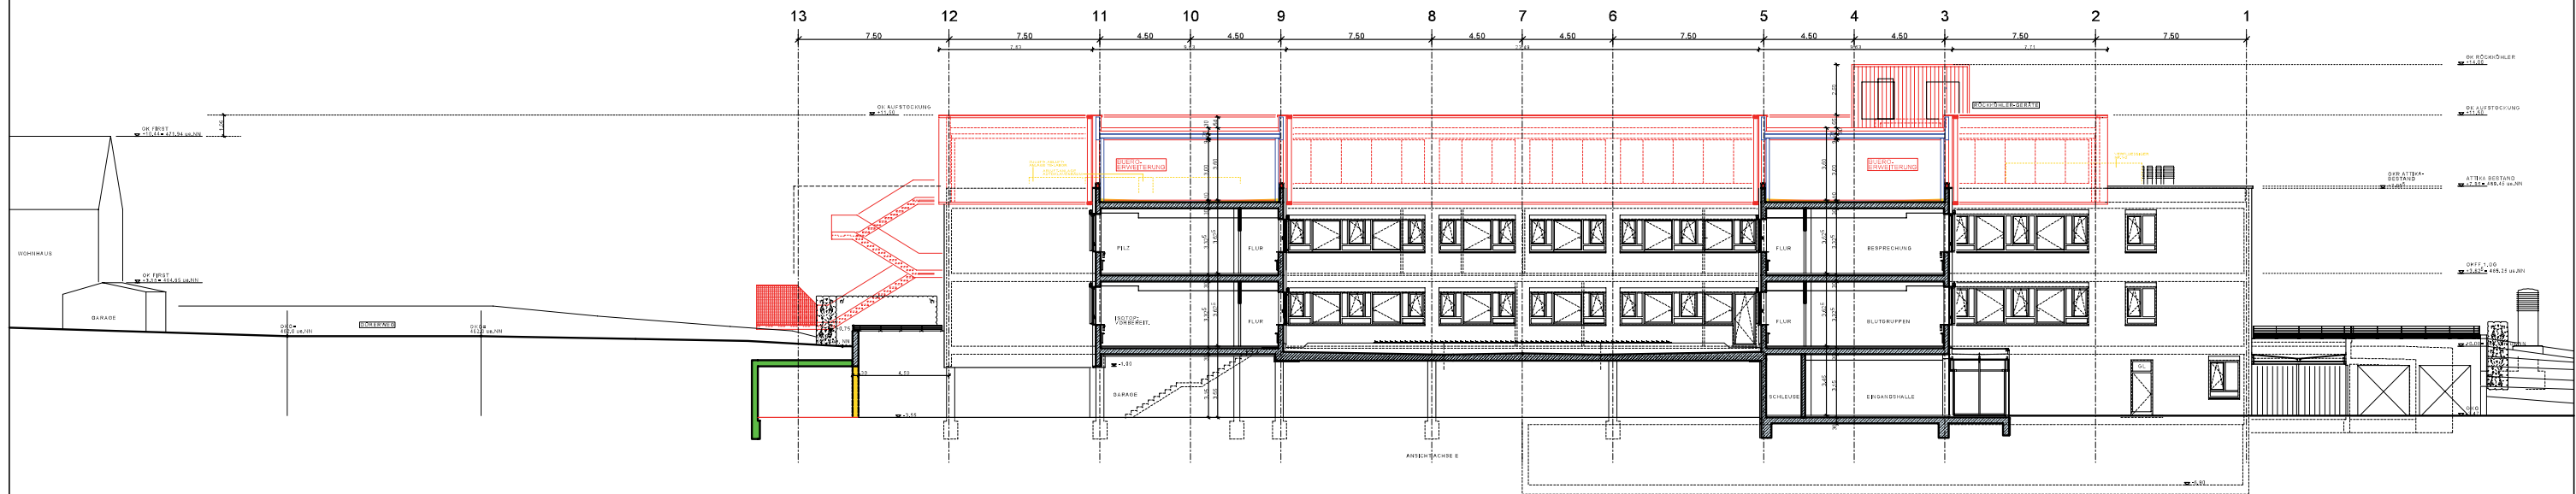


bearbeitet	CS	18.06.14	18.06.14	18.06.14	VORABEN- UND ERSCHEUNGSPLAN Projekt LABOR DR. GÄRTNER, RAVENSBURG		Planart	SCHNITT		UE- S2
geändert					UEBERSICHT- Zeichnung SCHNITT S2		Maßstab	1:200	1286	
					FKS GENERALPLANER GMBH architekten & Ingenieure		76185 KARLSRUHE DURMERSHEIMER STR. 55 TELEFON (0721) 98449-0 TELEFAX (0721) 98449-34			
					FREITAG + KALTENBACH + PARTNER 76185 KARLSRUHE DURMERSHEIMER STR. 55		TELEFON (0721) 9859-0 TELEFAX (0721) 9859-29			
CAD-Dat	1286-S2.PRO									

Plan 11

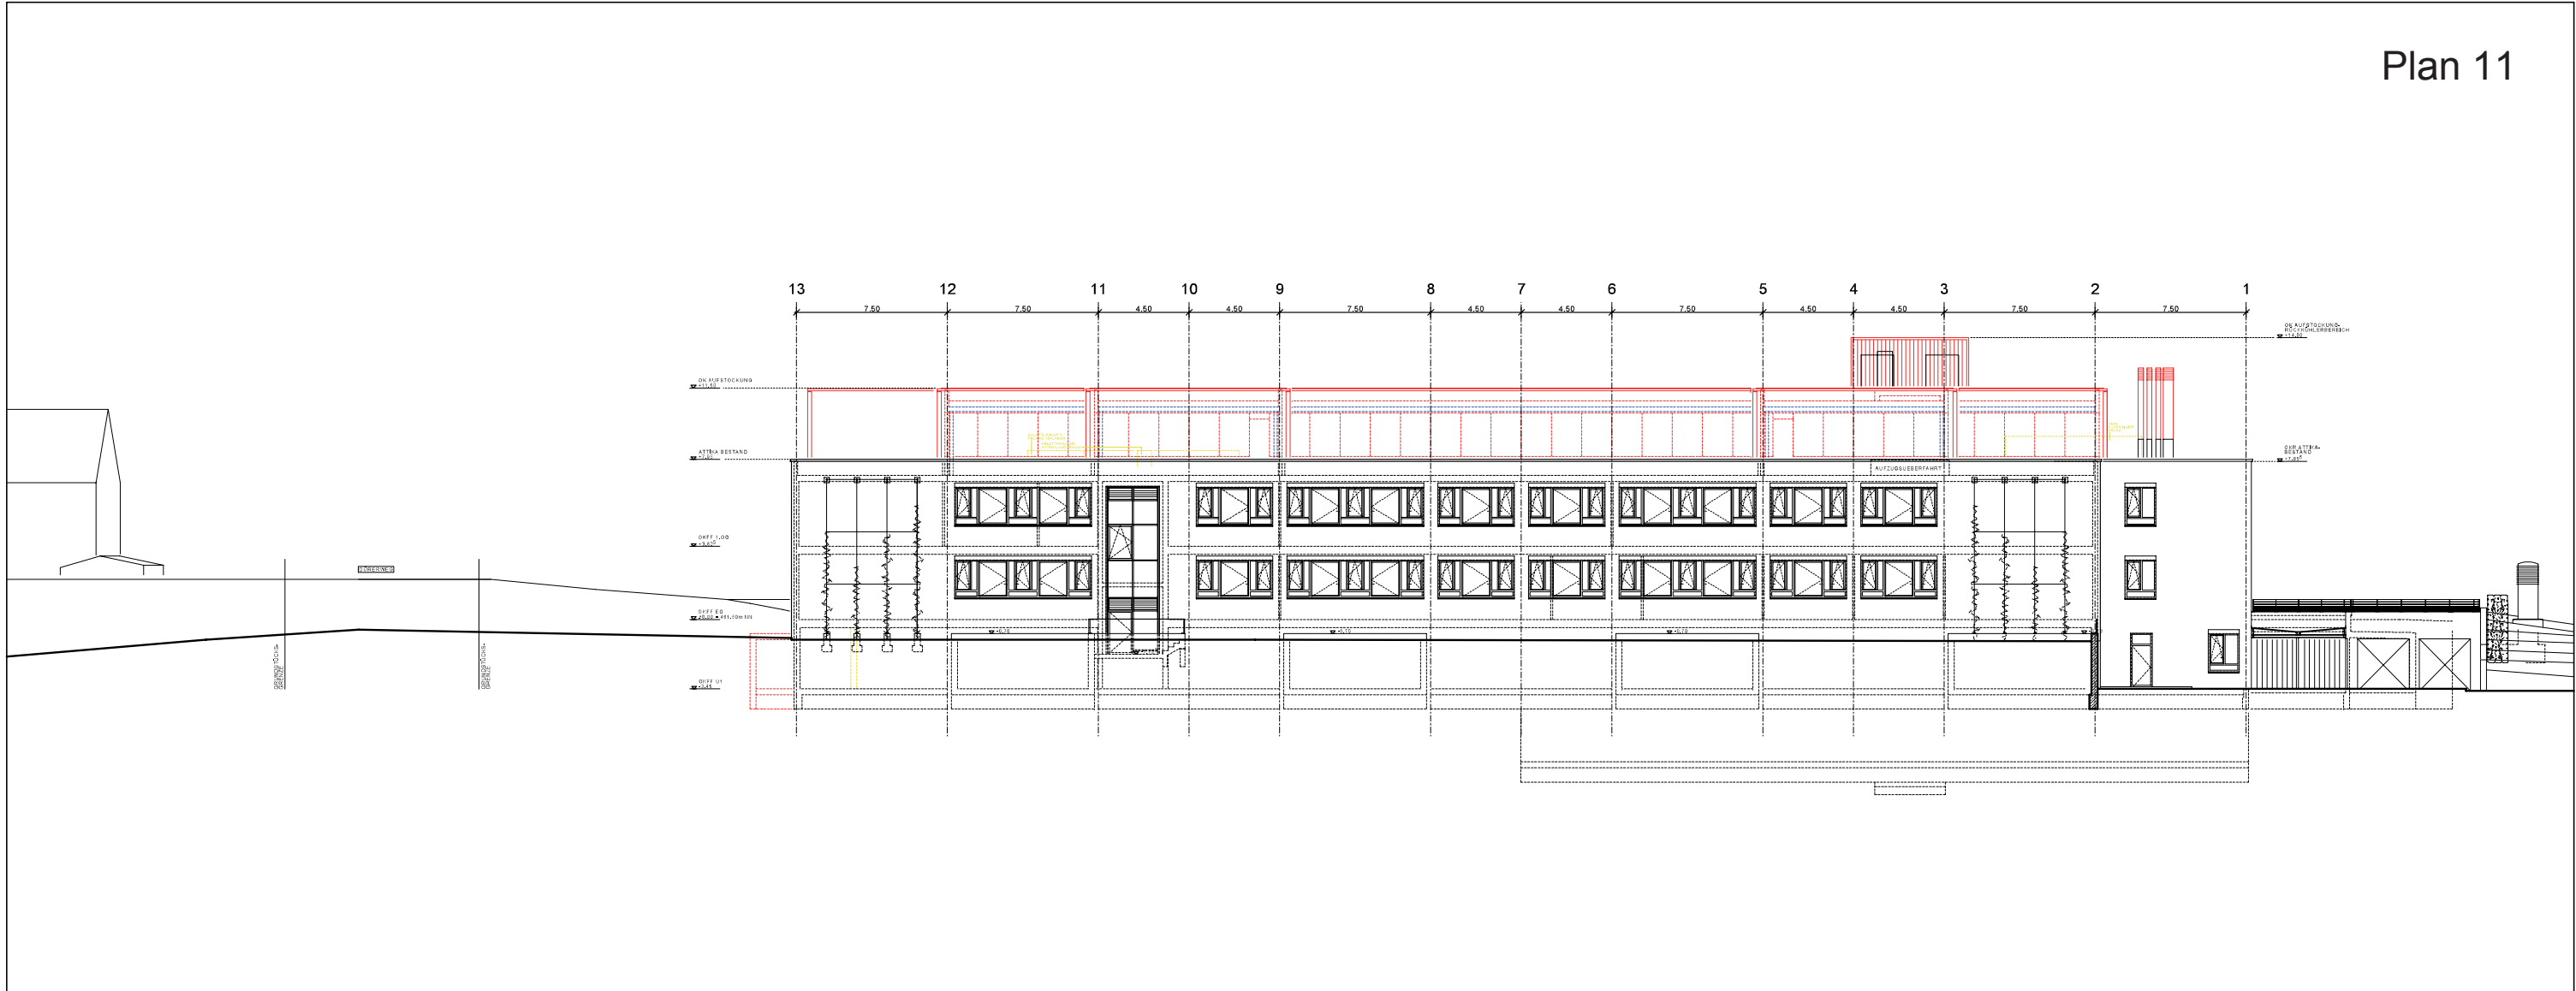


bearbeitet	CS	18.06.14	Erst	VORHABEN- UND ERSCHLIEßUNGSPLAN		ANSICHT
geändert			A	Projekt LABOR DR. GÄRTNER, RAVENSBURG		Planart
			B			1:200
			C	UEBERSICHT-		1286
			D	ANSICHT NORD - WEST		Proj. Nr.
			E	FKS GENERALPLANER GMBH		Plan-Nr.
			F	architekten & Ingenieure		
			G	FREITAG + KALTENBACH + PARTNER		
CAD-Datei	1286-ANW.PRO		76185 KARLSRUHE DURMERSHEIMER STR. 55		76185 KARLSRUHE DURMERSHEIMER STR. 55 TELEFON (0721) 9659-0 TELEFAX (0721) 9659-29	

Plan 12

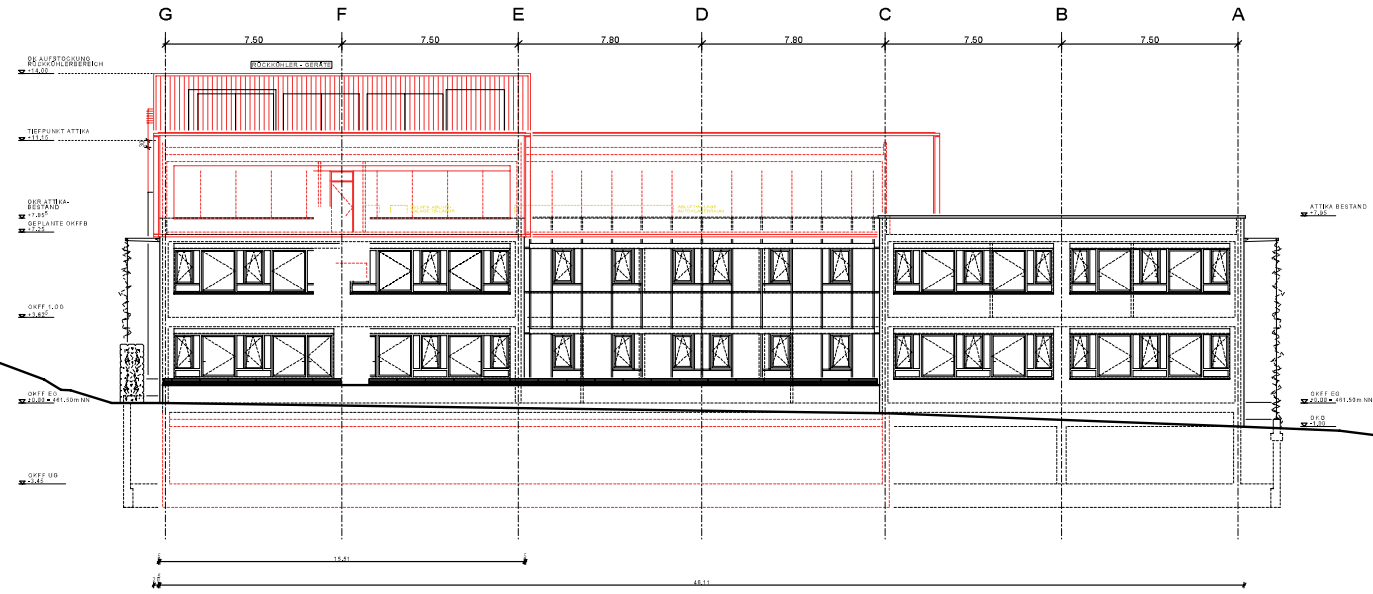


bearbeitet	CS	18.06.14	Ersta	VORHABEN- UND ERSCHLIESUNGSPLAN		ANSICHT	
geändert				Projekt LABOR DR. GÄRTNER, RAVENSBURG		Planart	1286
				UEBERSICHT-ANSICHT NORD - OST		Maßstab	1:200
				Zeichnung		Proj. Nr.	1286
				FKS GENERALPLANER GMBH		Plan-Nr.	UE- ANO
				architekten & Ingenieure		76185 KARLSRUHE DURMERSHEIMER STR. 55 TELEFON (0721) 96449-0 TELEFAX (0721) 96449-34	
				FREITAG + KALTENBACH + PARTNER		76185 KARLSRUHE DURMERSHEIMER STR. 55 TELEFON (0721) 9659-0 TELEFAX (0721) 9659-29	
CAD-Daten	1286-ANO.PRO						

Plan 13

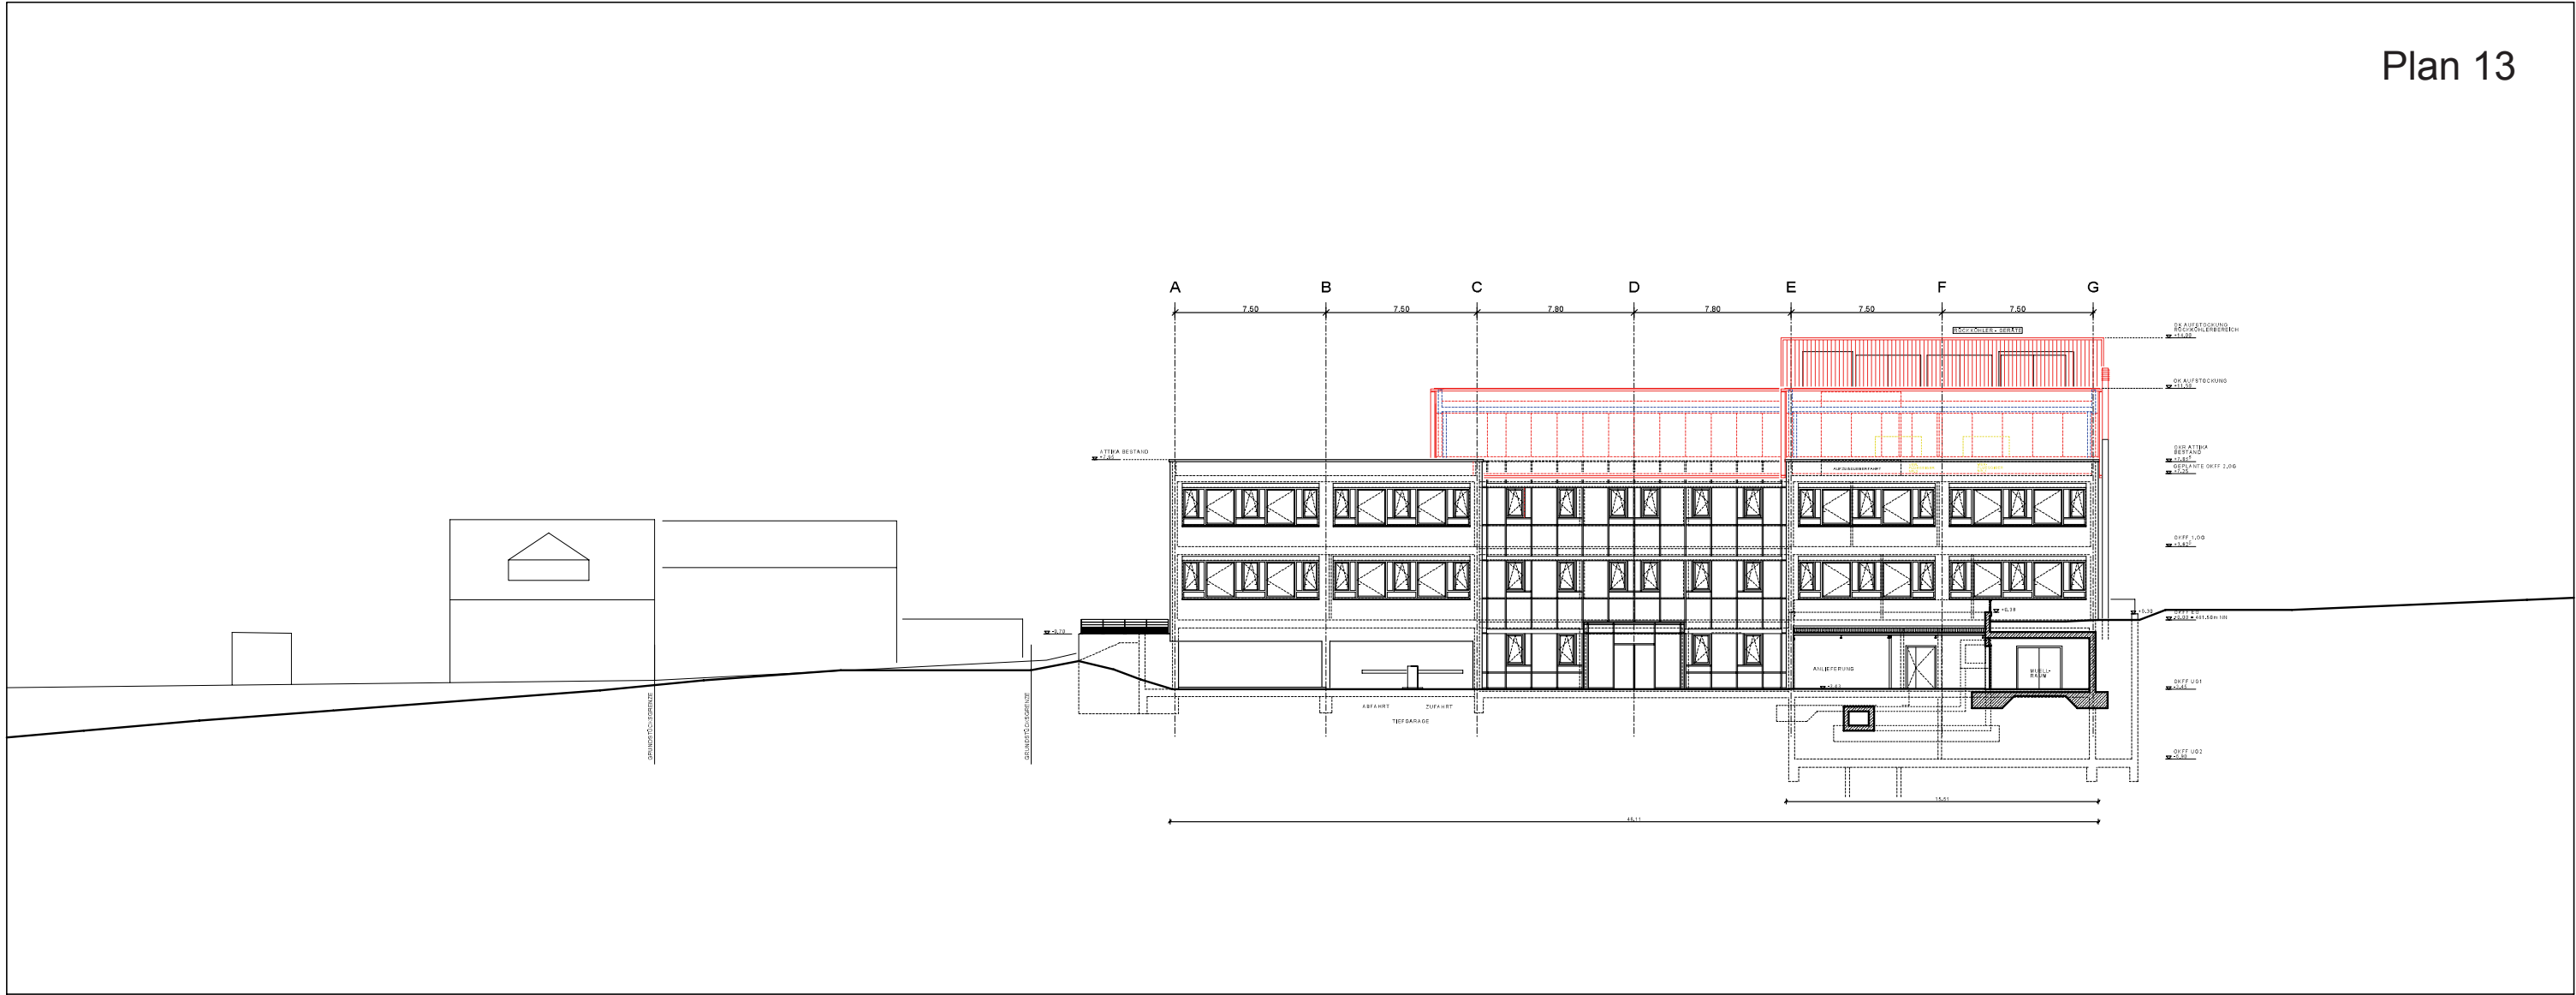

bearbeitet	CS	18.06.14	Ersta	VORHABEN- UND ERSCHLIEßUNGSPLAN		ANSICHT
geändert				Projekt LABOR DR. GÄRTNER, RAVENSBURG		Planart
				UEBERSICHT- ANSICHT SÜD - WEST		Maßstab 1:200
				Zeichnung		Proj. Nr. 1286
				FKS GENERALPLANNER GMBH		Plan-Nr.
				architekten & Ingenieure		76185 KARLSRUHE DURMERSHEIMER STR. 55
				FREITAG + KALTENBACH + PARTNER		TELEFON (0721) 96449-0 TELEFAX (0721) 96449-34
CAD-Datei	1286-ASW.PRO		76185 KARLSRUHE DURMERSHEIMER STR. 55		TELEFON (0721) 9659-0 TELEFAX (0721) 9659-29	

Plan 14

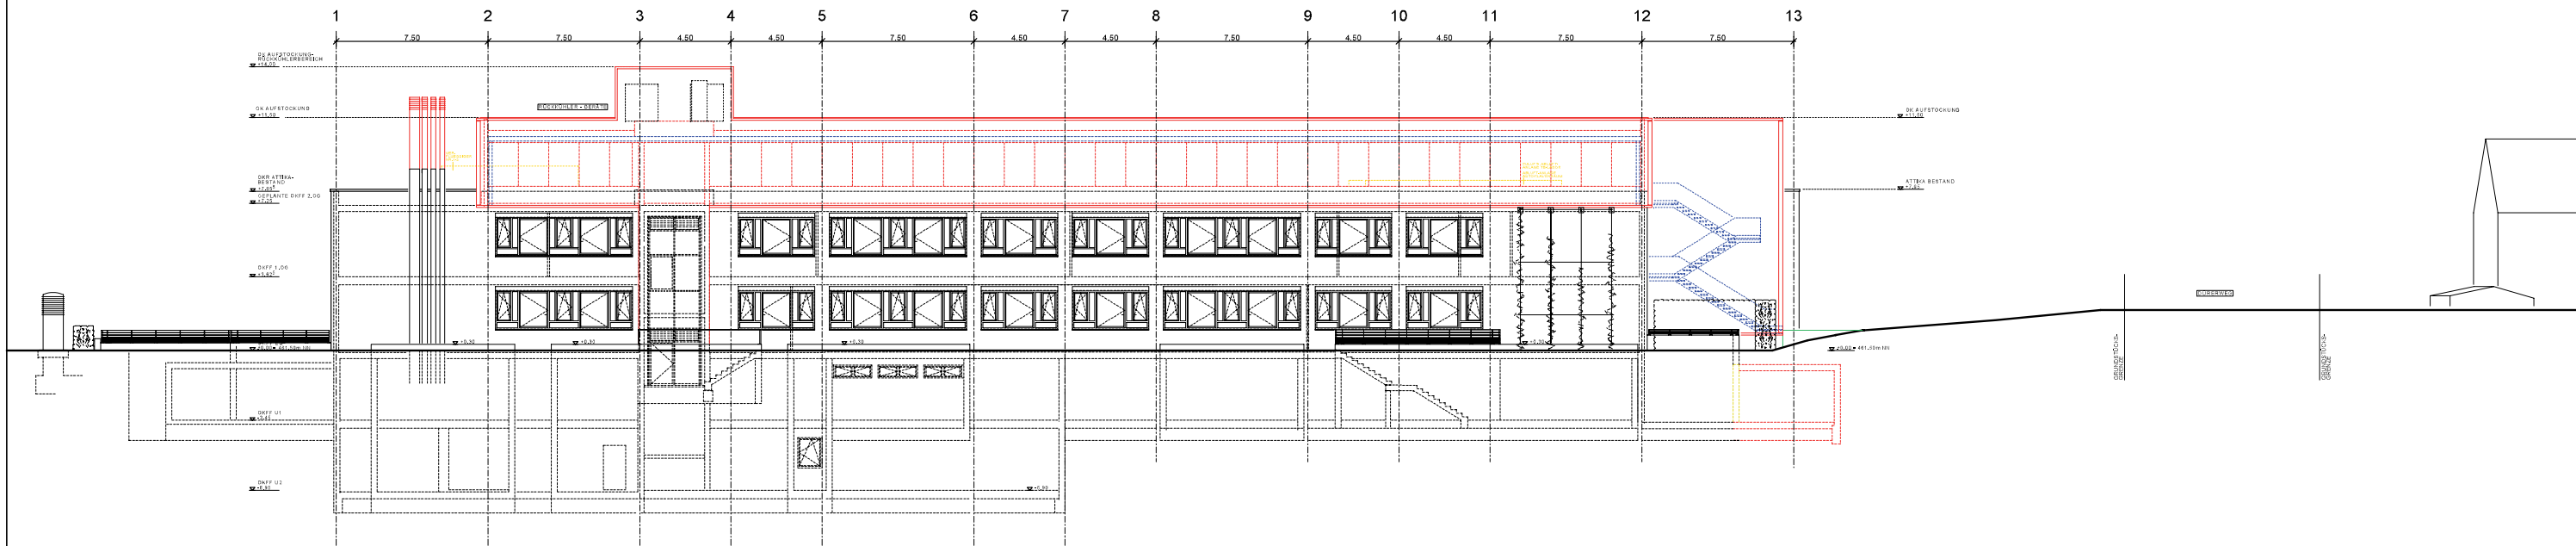

bearbeitet	CS	18.06.14	Ersta	VORHABEN- UND ERSCHLIEßUNGSPLAN		ANSICHT	
geändert			A	Projekt LABOR DR. GÄRTNER, RAVENSBURG	Planart	1286	UE- ASO
			B				
			C	UEBERSICHT-	1:200		
			D	Zeichnung ANSICHT SÜD - OST	Maßstab	Proj. Nr.	Plan-Nr.
			E	FKS GENERALPLANER GMBH			
			F	architekten & Ingenieure			
			G	FREITAG + KALTENBACH + PARTNER			
CAD-Daten	1286-S2.PRO	76185 KARLSRUHE DURMERSHEIMER STR. 55		76185 KARLSRUHE DURMERSHEIMER STR. 55		TELEFON (0721) 9659-0 TELEFAX (0721) 9659-29	