





bearbeitet	CS	18.06.14	Rev. A	VORHABEN- UND ERSCHLIEßUNGSPLAN		GRUNDRISS	
geändert				Projekt LABOR DR. GÄRTNER, RAVENSBURG		Planart	UE- U2
				ÜBERSICHT-		1:200	1286
				Zeichnung GRUNDRISS KELLERGESCHOSS		Maßstab	Proj. Nr.
				FKS GENERALPLANER GMBH		Plan-Nr.	
				architekten & Ingenieure		76185 KARLSRUHE DURMERSHEIMER STR. 55	
				FREITAG + KALTENBACH + PARTNER		TELEFON (0721) 96449-0 TELEFAX (0721) 96449-34	
				76185 KARLSRUHE DURMERSHEIMER STR. 55		TELEFON (0721) 9659-0 TELEFAX (0721) 9659-29	
CAD-Dat	1286-U2.PRO						

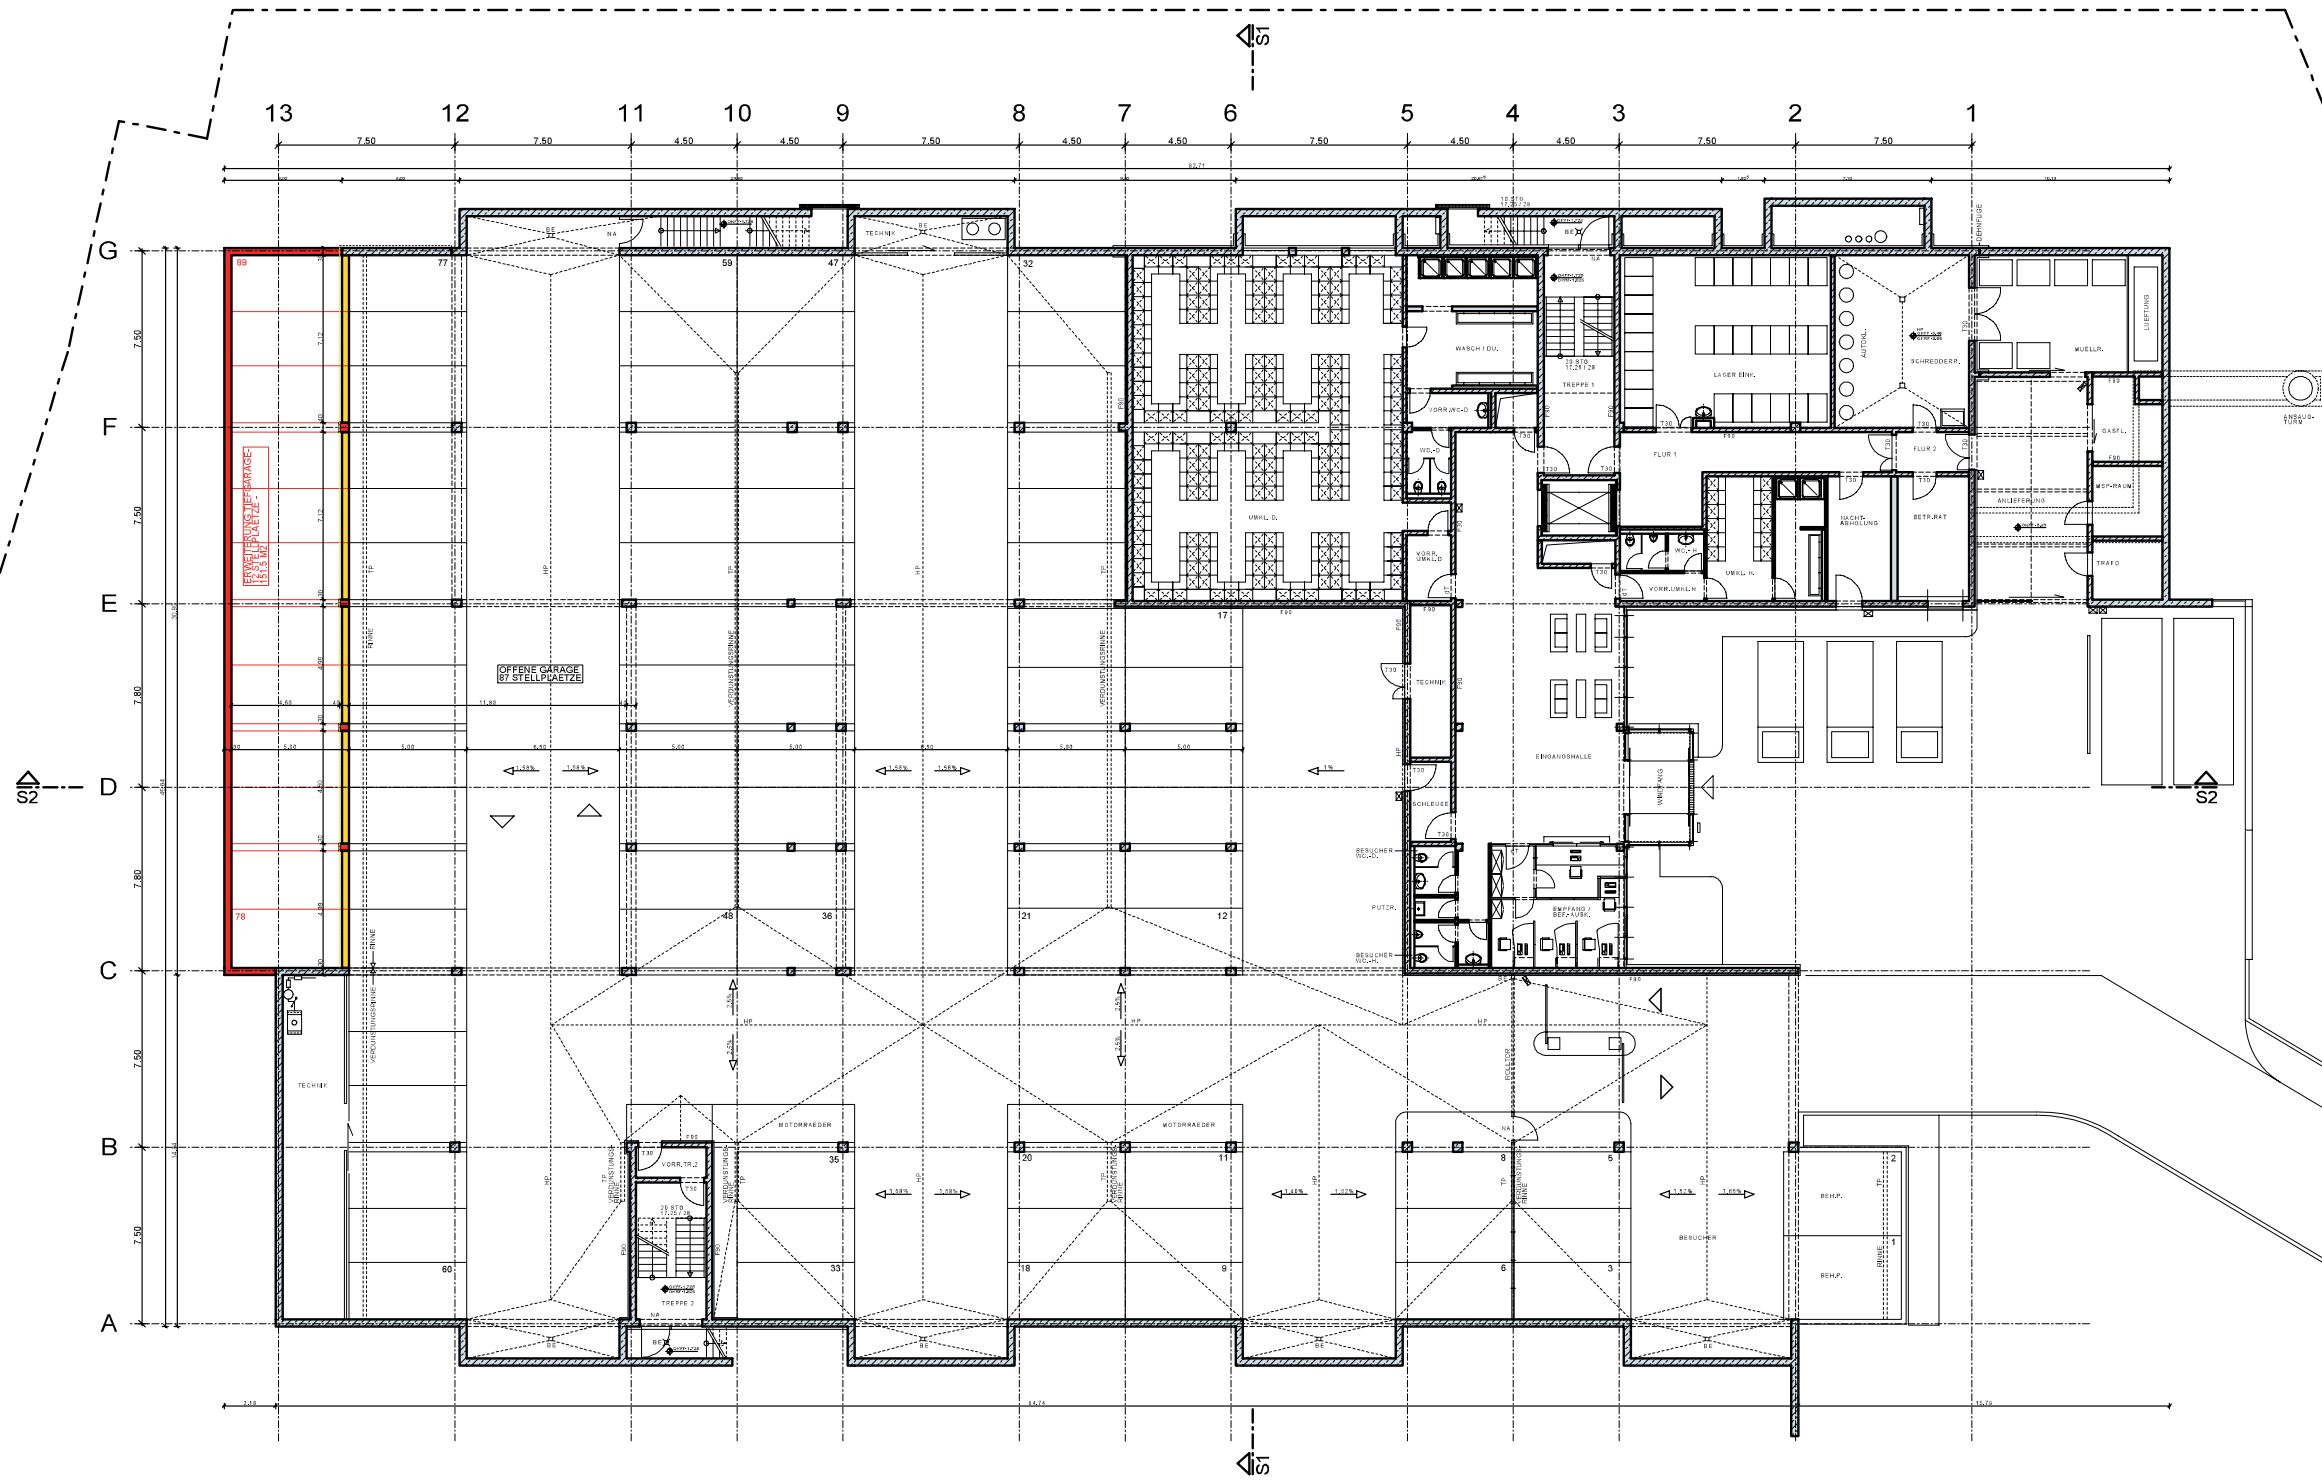


bearbeitet	CS	18.06.14	Reviz	VORHABEN- UND ERSCHLIEßUNGSPLAN		Planart	GRUNDRISS
gezeichnet				Projekt LABOR DR. GÄRTNER, RAVENSBURG		Maßstab	1:200
				UEBERSICHT-		Proj. Nr.	1286
				GRUNDRISS UNTERGESCHOSS		Plan-Nr.	UE- U1
				Zeichnung OFFENE GARAGE - EINZELANSICHT			
				FKS GENERALPLANER GMBH			
				architekten & Ingenieure			
				FREITAG + KALTENBACH + PARTNER			
				76185 KARLSRUHE DURMERSHEIMER STR. 55			
CAD-Dat	1286-U1.PRO			76185 KARLSRUHE DURMERSHEIMER STR. 55			
				76185 KARLSRUHE DURMERSHEIMER STR. 55			


Plan 3

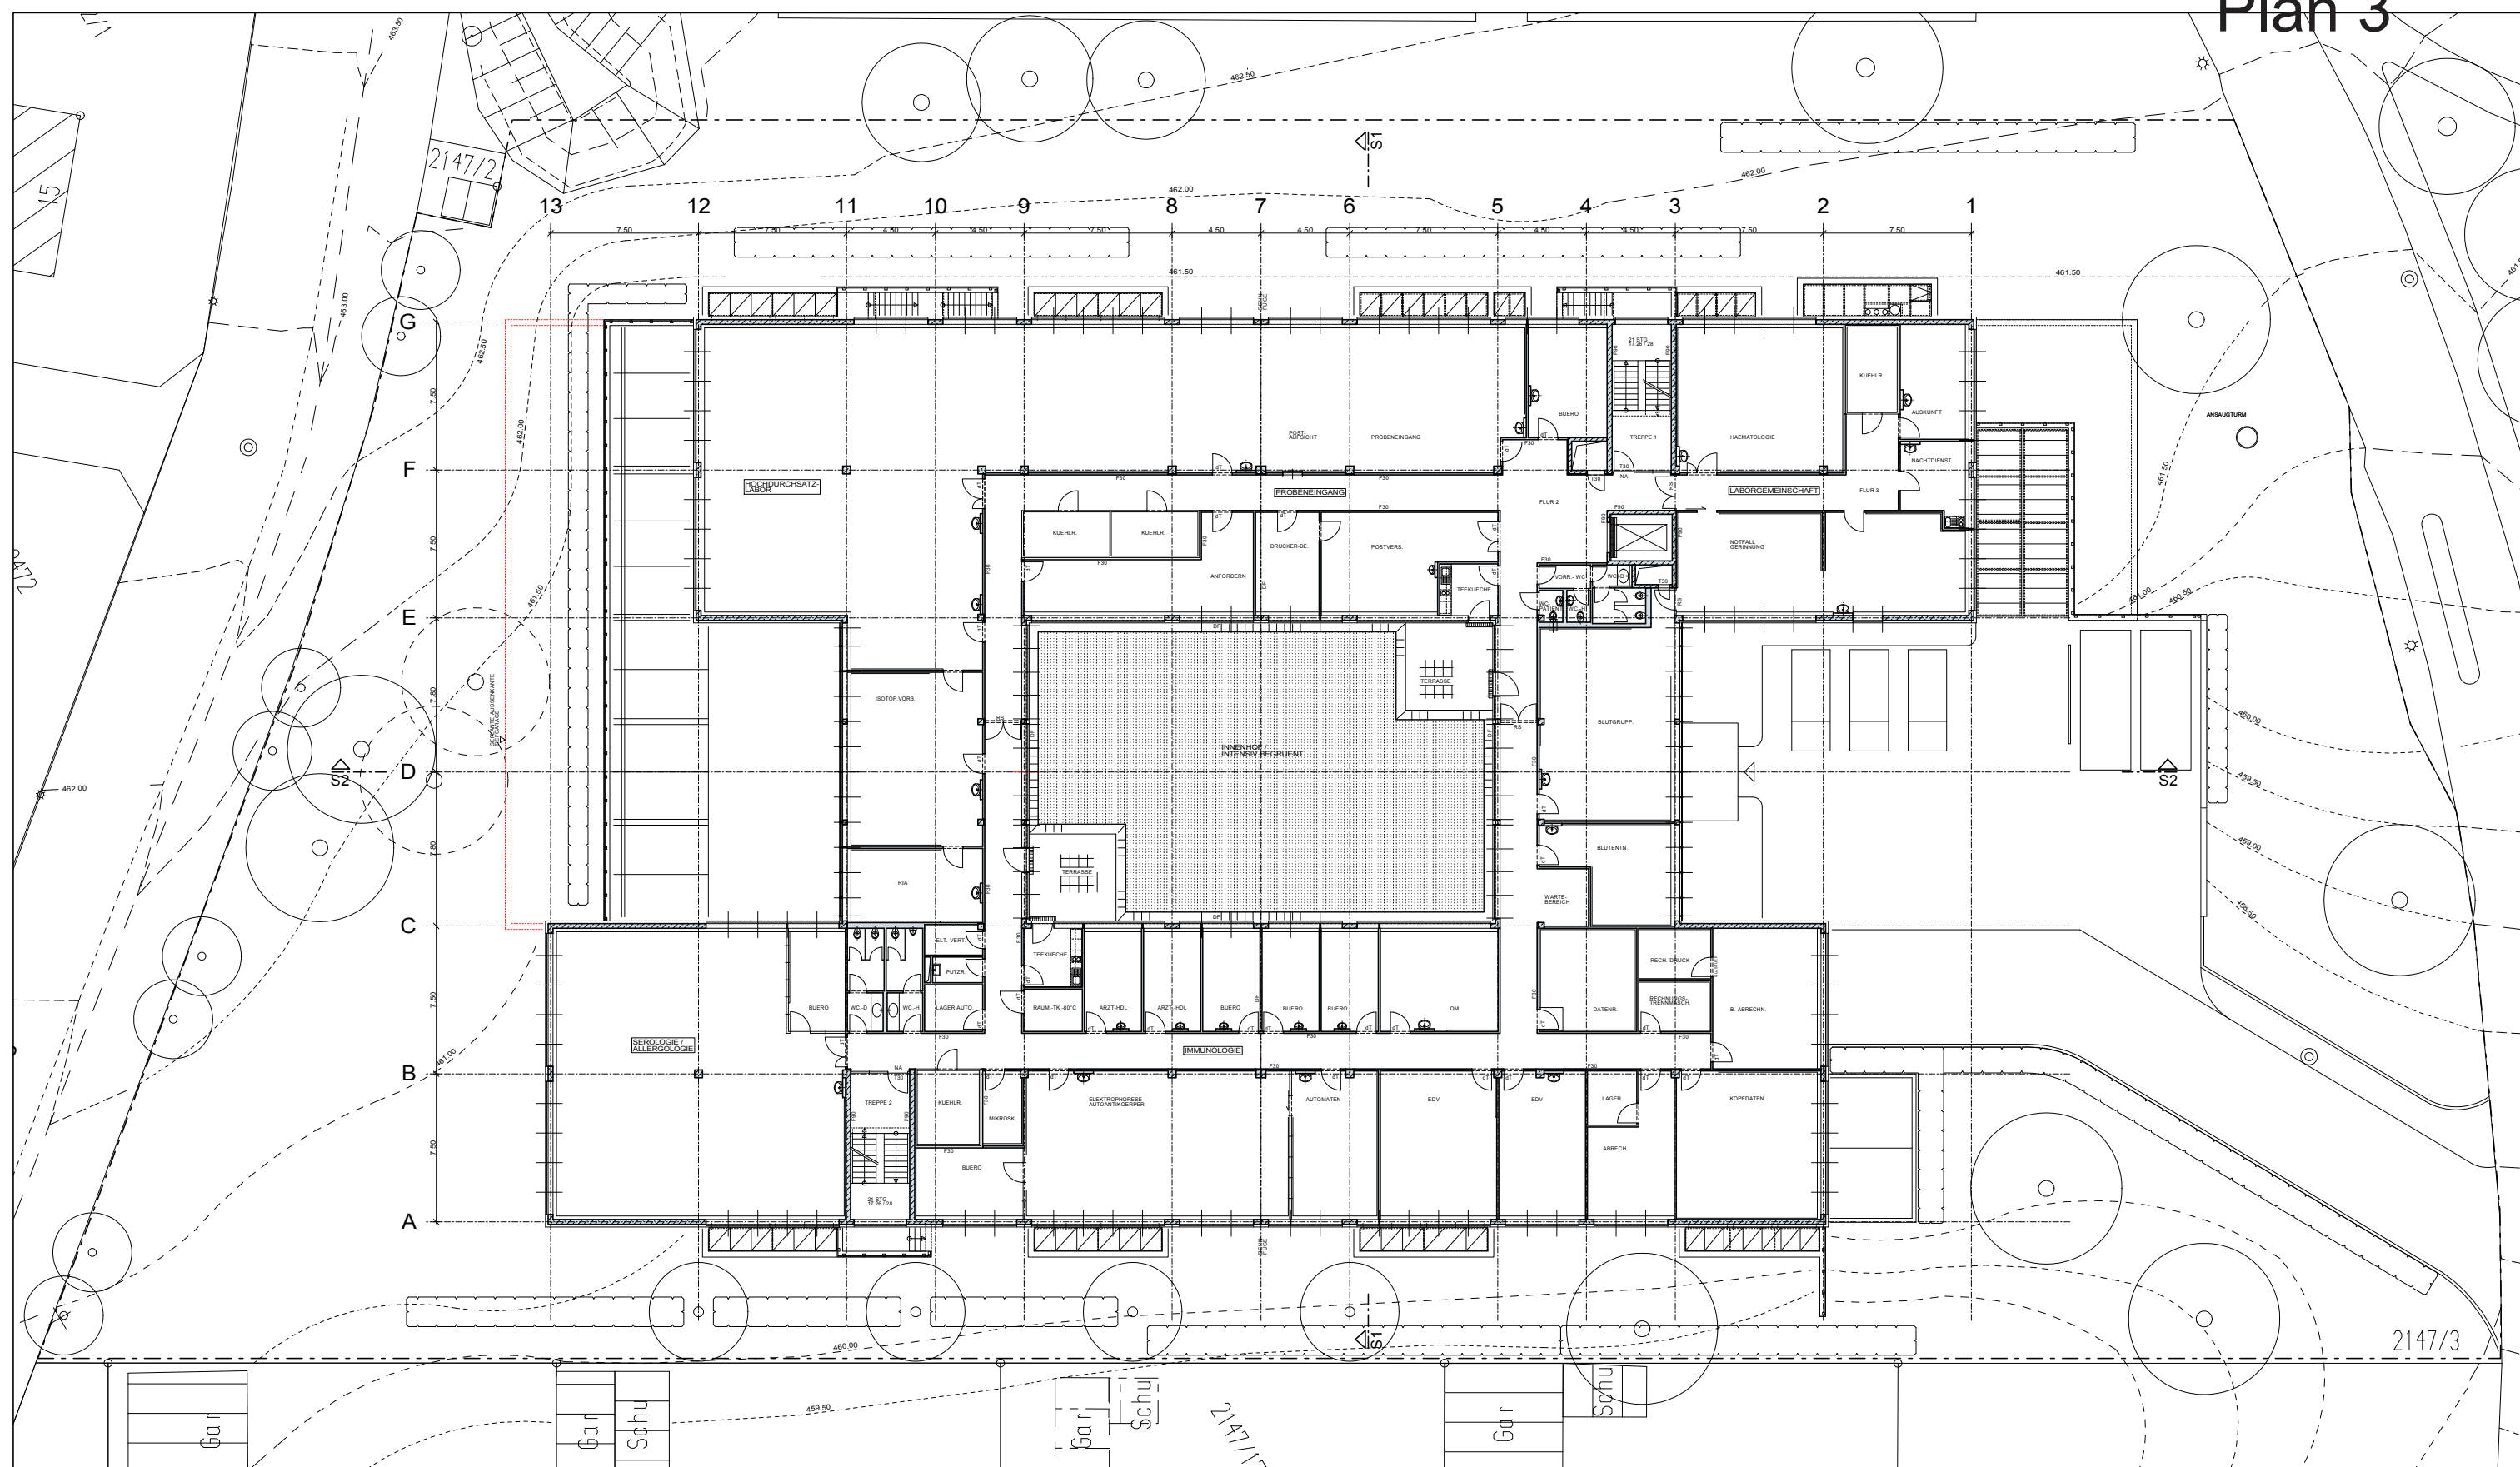


bearbeitet	CS	18.05.14 / 09.07.14	Erst	VORHABEN- UND ERSCHLIEßUNGSPLAN		GRUNDRISS
geändert			A	Projekt LABOR DR. GÄRTNER, RAVENSBURG		Planart
			B	UEBERSICHT-		1:200
			C	Zeichnung GRUNDRISS ERDGESCHOSS		1286
			D	architekten & ingenieure		Proj. Nr.
			E	FKS GENERALPLANER GMBH		Plan-Nr.
			F	architekten & ingenieure		76185 KARLSRUHE DURMERSHEIMER STR. 55
			G	FREITAG + KALTENBACH + PARTNER		76185 KARLSRUHE DURMERSHEIMER STR. 55
CAD-Datei	1286-E0.PRO		76185 KARLSRUHE DURMERSHEIMER STR. 55		TELEFON (0721) 9649-0 TELEFAX (0721) 9649-34	
				76185 KARLSRUHE DURMERSHEIMER STR. 55		TELEFON (0721) 9659-0 TELEFAX (0721) 9659-29

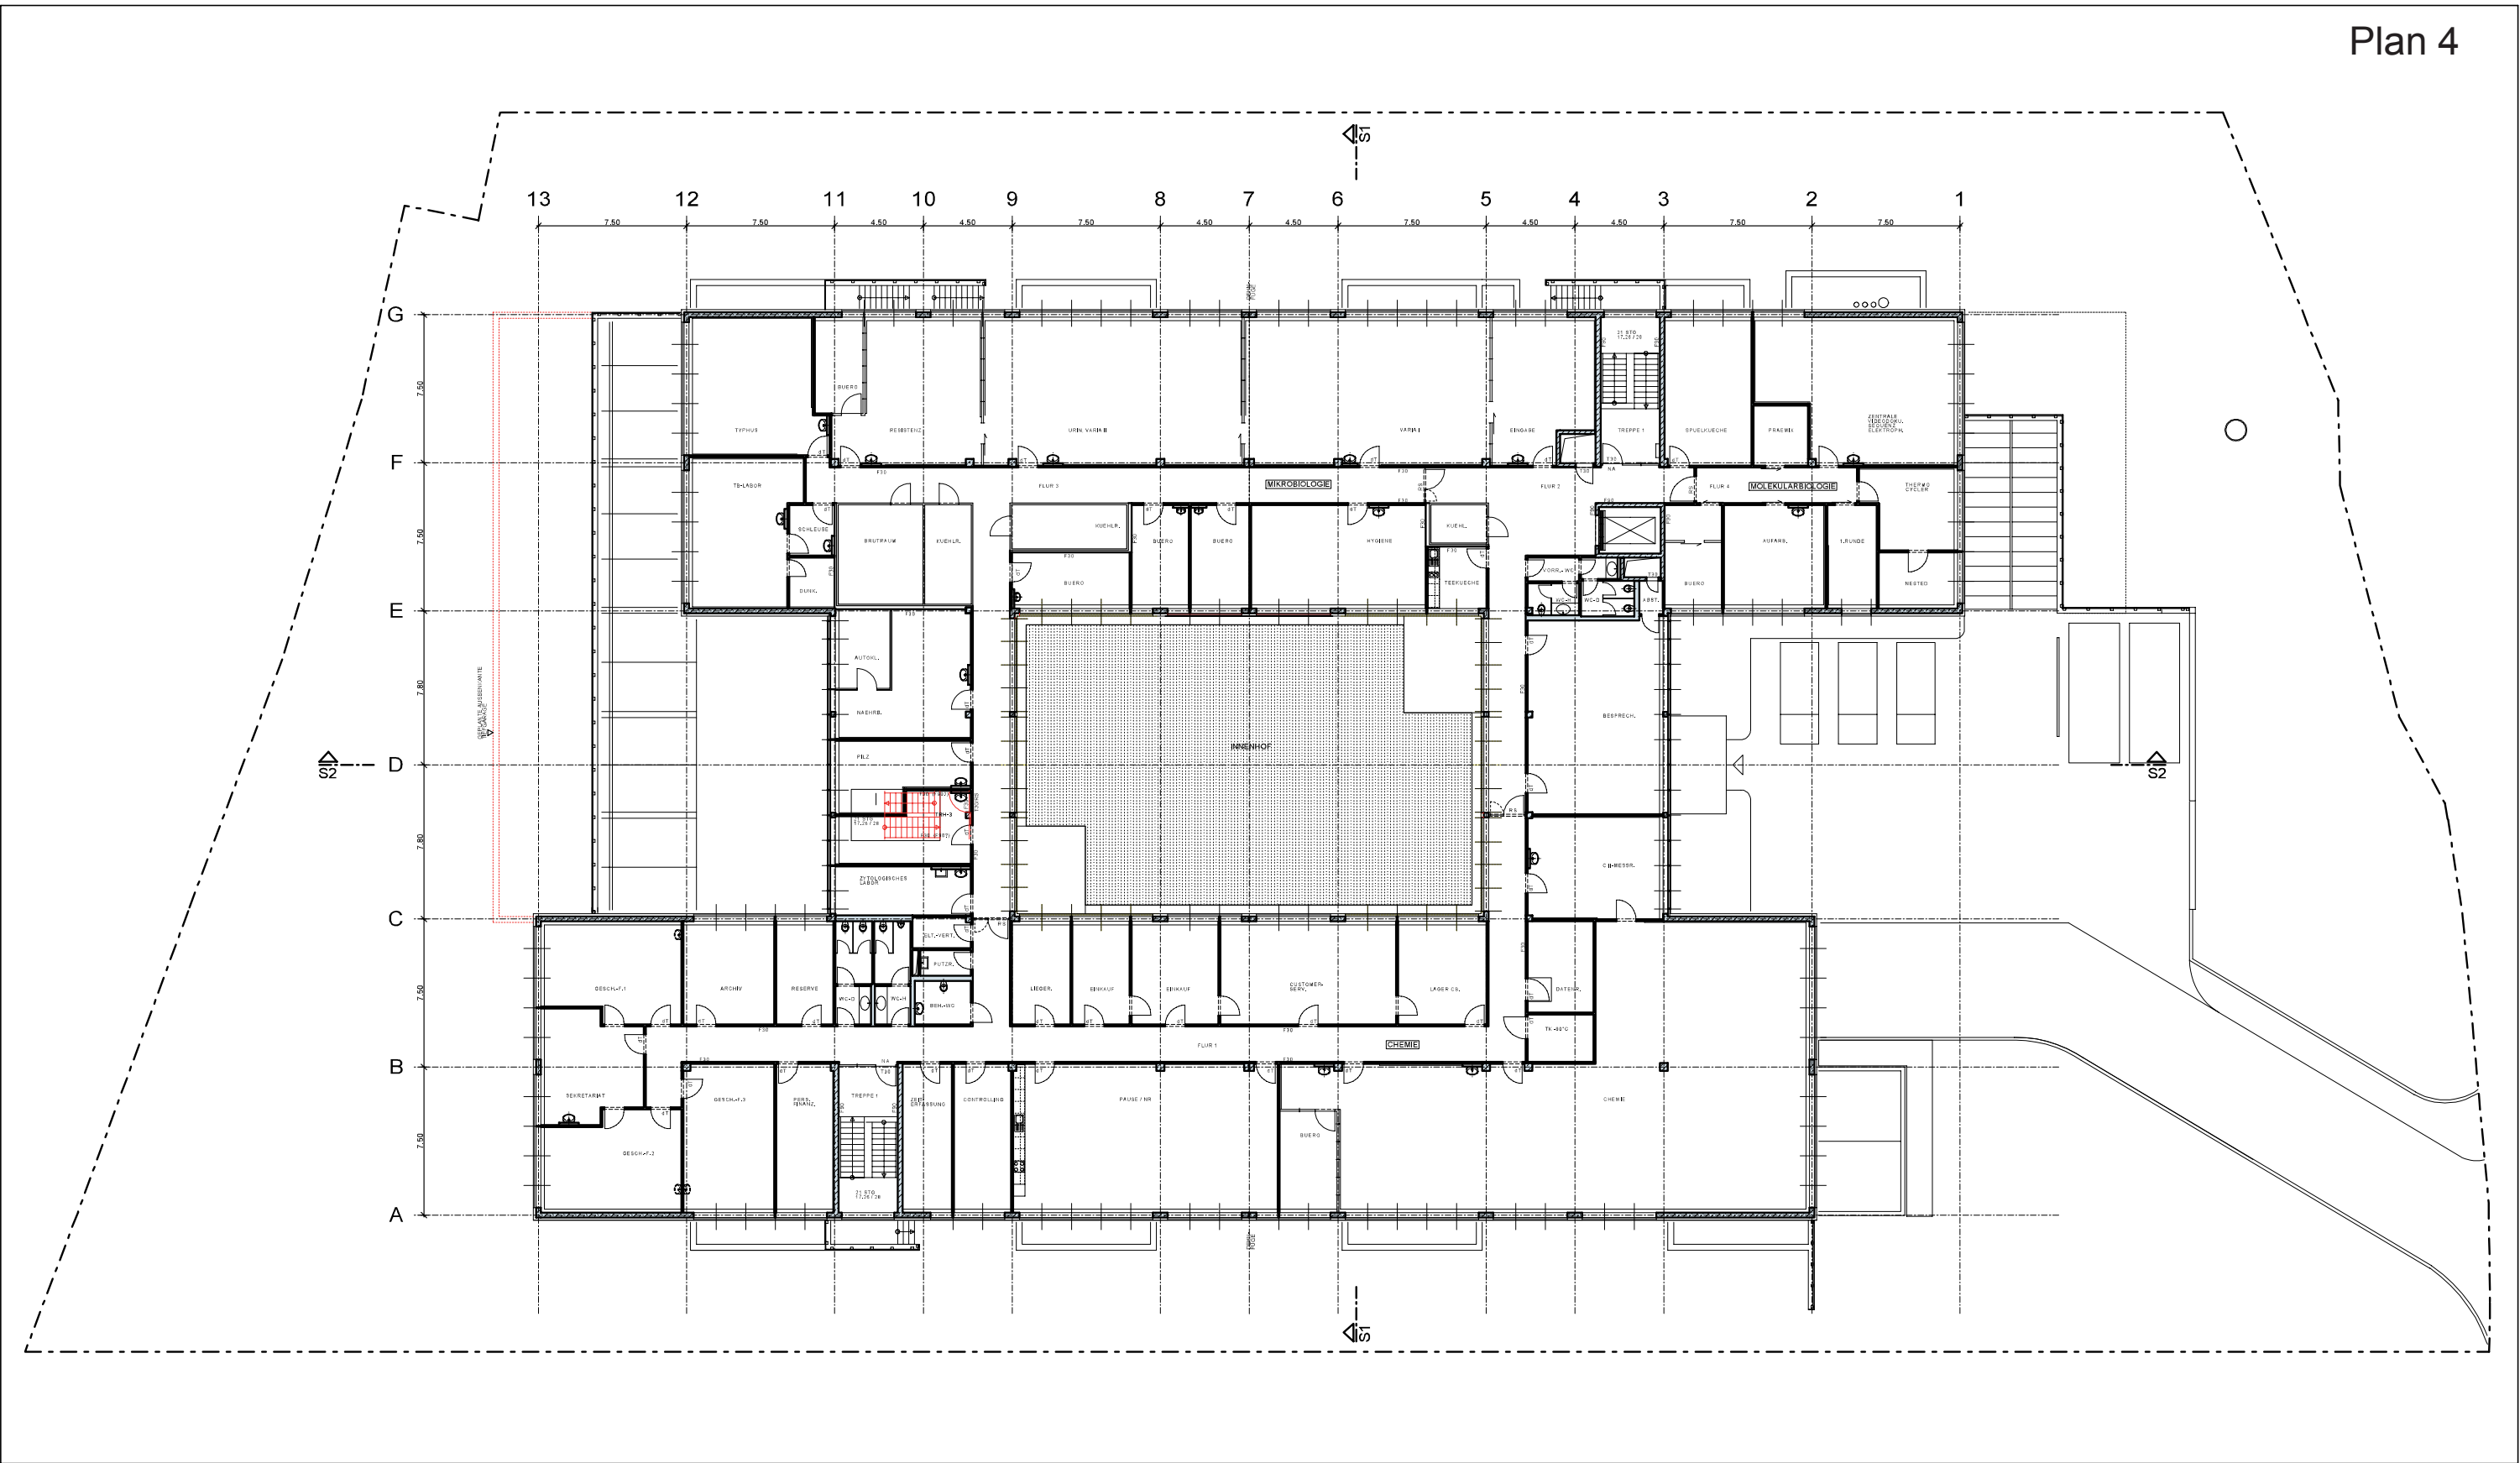

bearbeitet gezeichnet	CS	18.06.14	Druck	VORHABEN- UND ERSCHLIEßUNGSPLAN		GRUNDRISS	
	A			Projekt LABOR DR. GÄRTNER, RAVENSBURG		Planart	UE- E1
	B			ÜBERSICHT-		1:200	1286
	C			Zeichnung GRUNDRISS 1. OBERGESCHOSS		Maßstab	Proj. Nr.
	D			FKS GENERALPLANER GMBH		76185 KARLSRUHE DURMERSHEIMER STR. 55	
	E			architekten & Ingenieure		TELEFON (0721) 96449-0 TELEFAX (0721) 96449-34	
	F			FREITAG + KALTENBACH + PARTNER		76185 KARLSRUHE DURMERSHEIMER STR. 55	
G			CAD-Datent 1286-E1.PRO		TELEFON (0721) 9659-0 TELEFAX (0721) 9659-29		

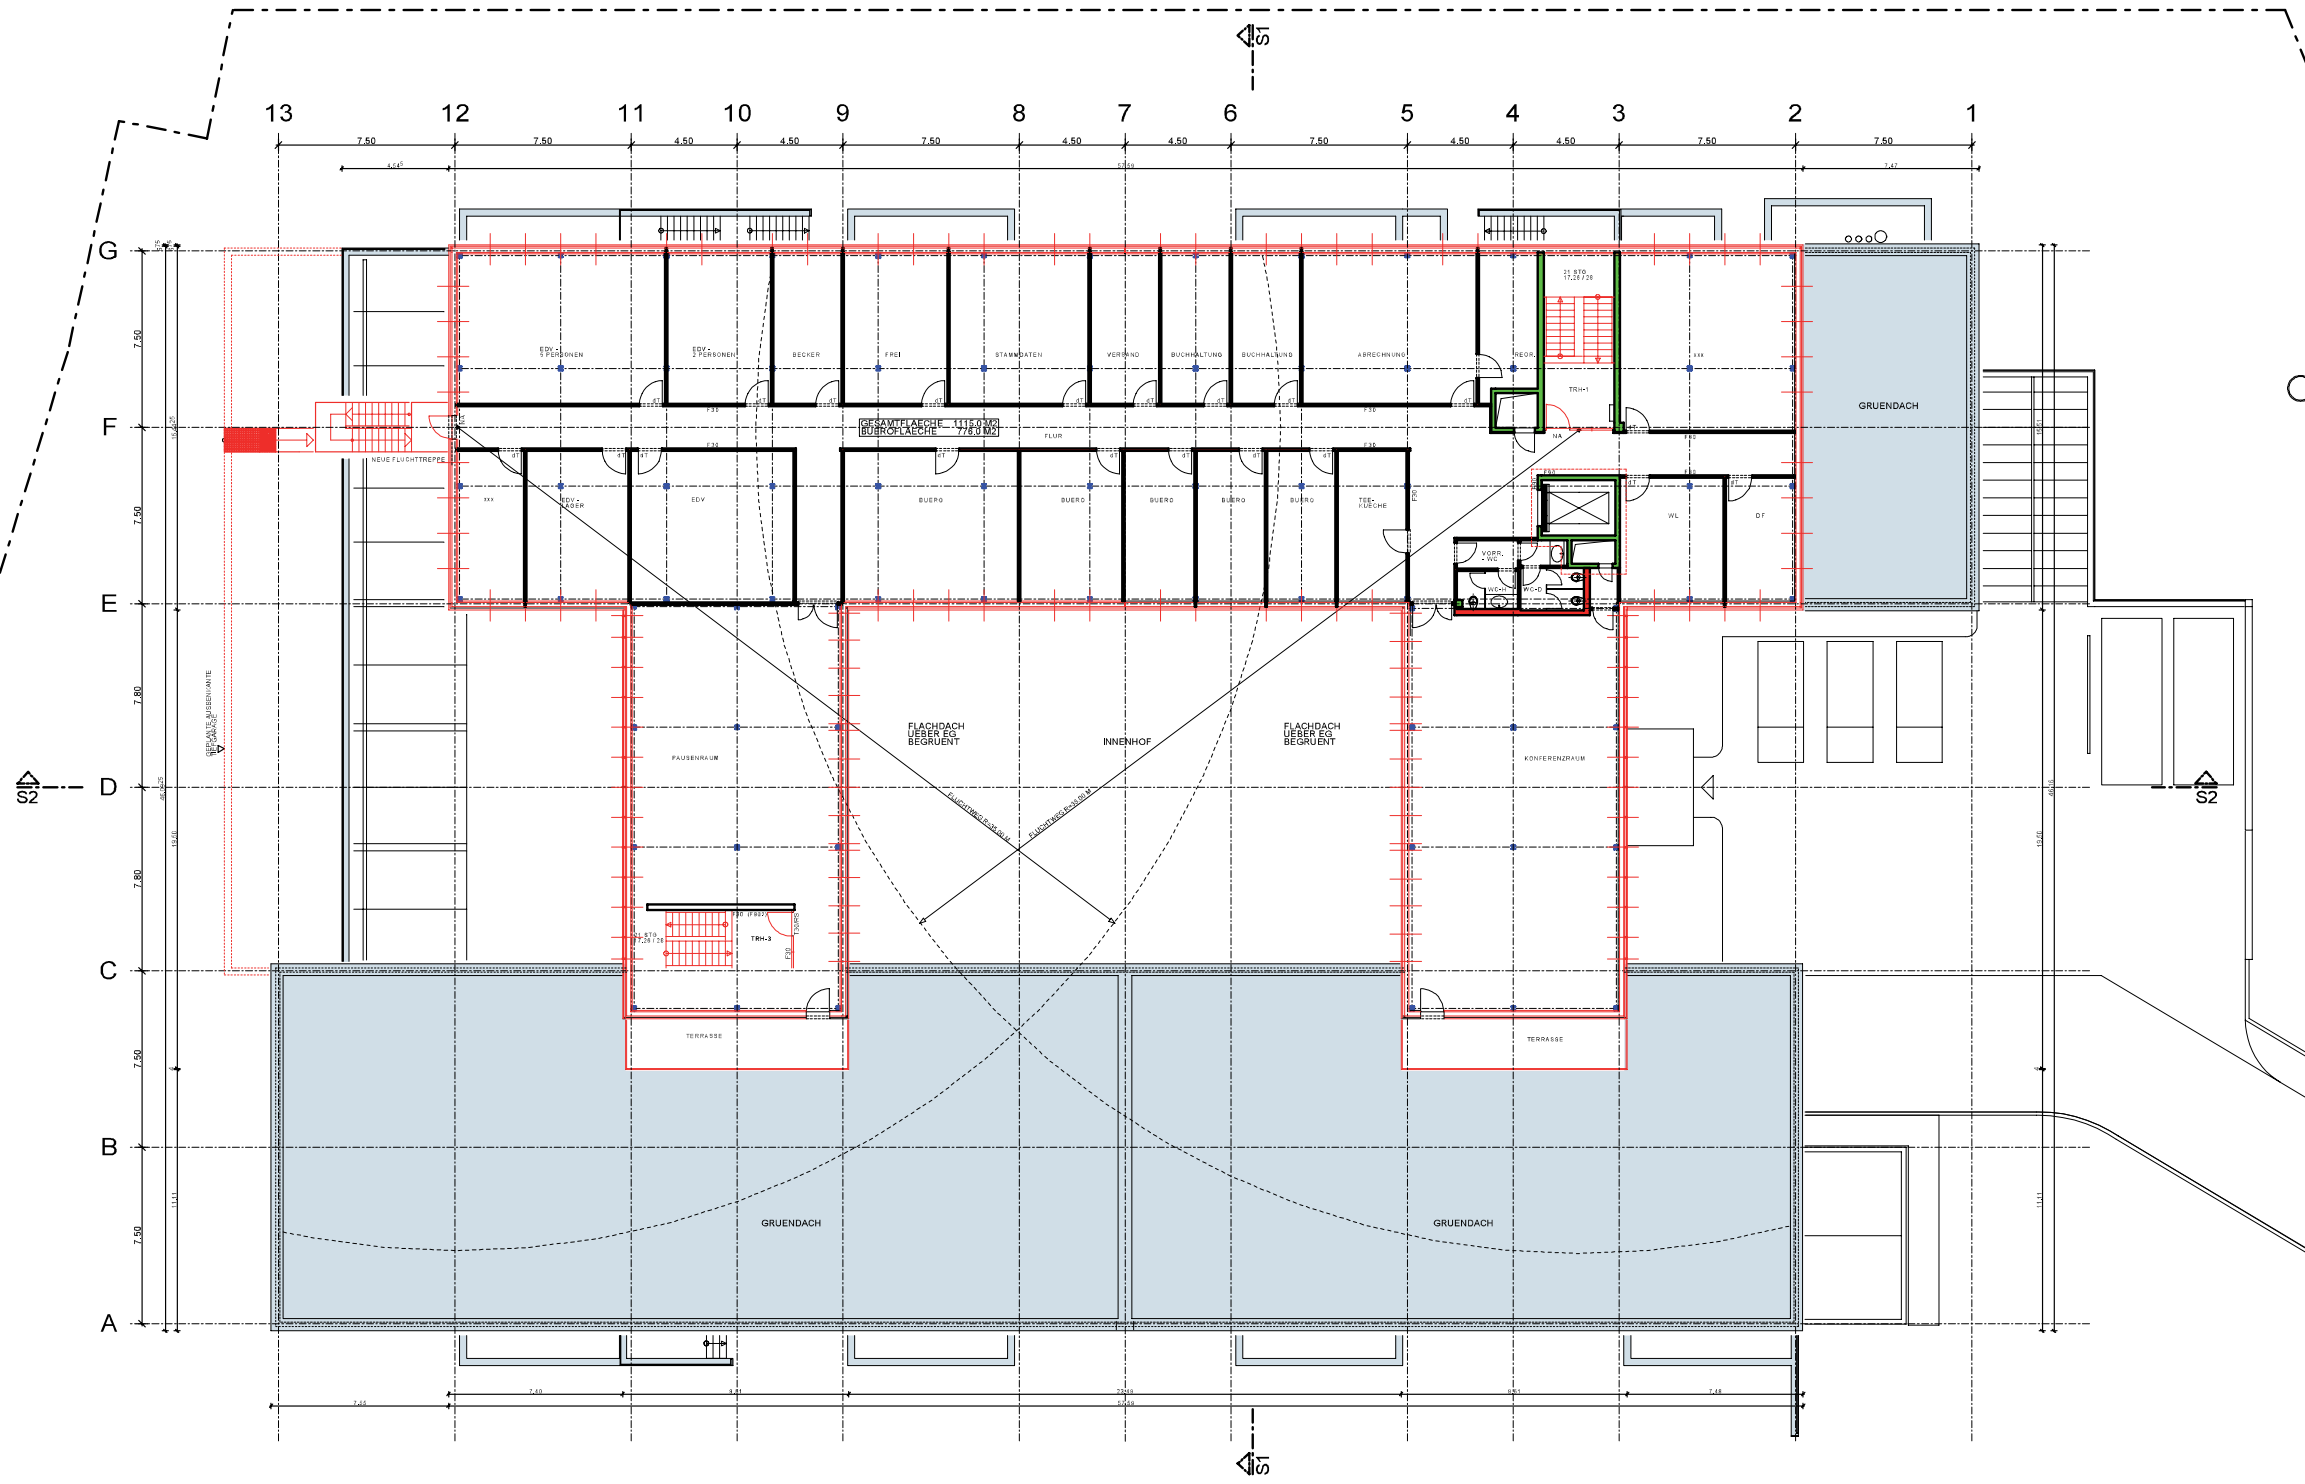


bearbeitet	CS	18.06.14	Rev. A	VORHABEN- UND ERSCHLIEßUNGSPLAN		GRUNDRISS	
geändert				Projekt LABOR DR. GÄRTNER, RAVENSBURG		Planart	UE- E2
				ÜBERSICHT-		1:200	1286
				Zeichnung GRUNDRISS 2. OBERGESCHOSS		Maßstab	Proj. Nr.
				FKS GENERALPLANER GMBH		76185 KARLSRUHE DURMERSHEIMER STR. 55	
				architekten & ingenieure		TELEFON (0721) 96449-0 TELEFAX (0721) 96449-34	
				FREITAG + KALTENBACH + PARTNER		76185 KARLSRUHE DURMERSHEIMER STR. 55	
				CAD-Datei 1286-E2.PRO		TELEFON (0721) 9659-0 TELEFAX (0721) 9659-29	

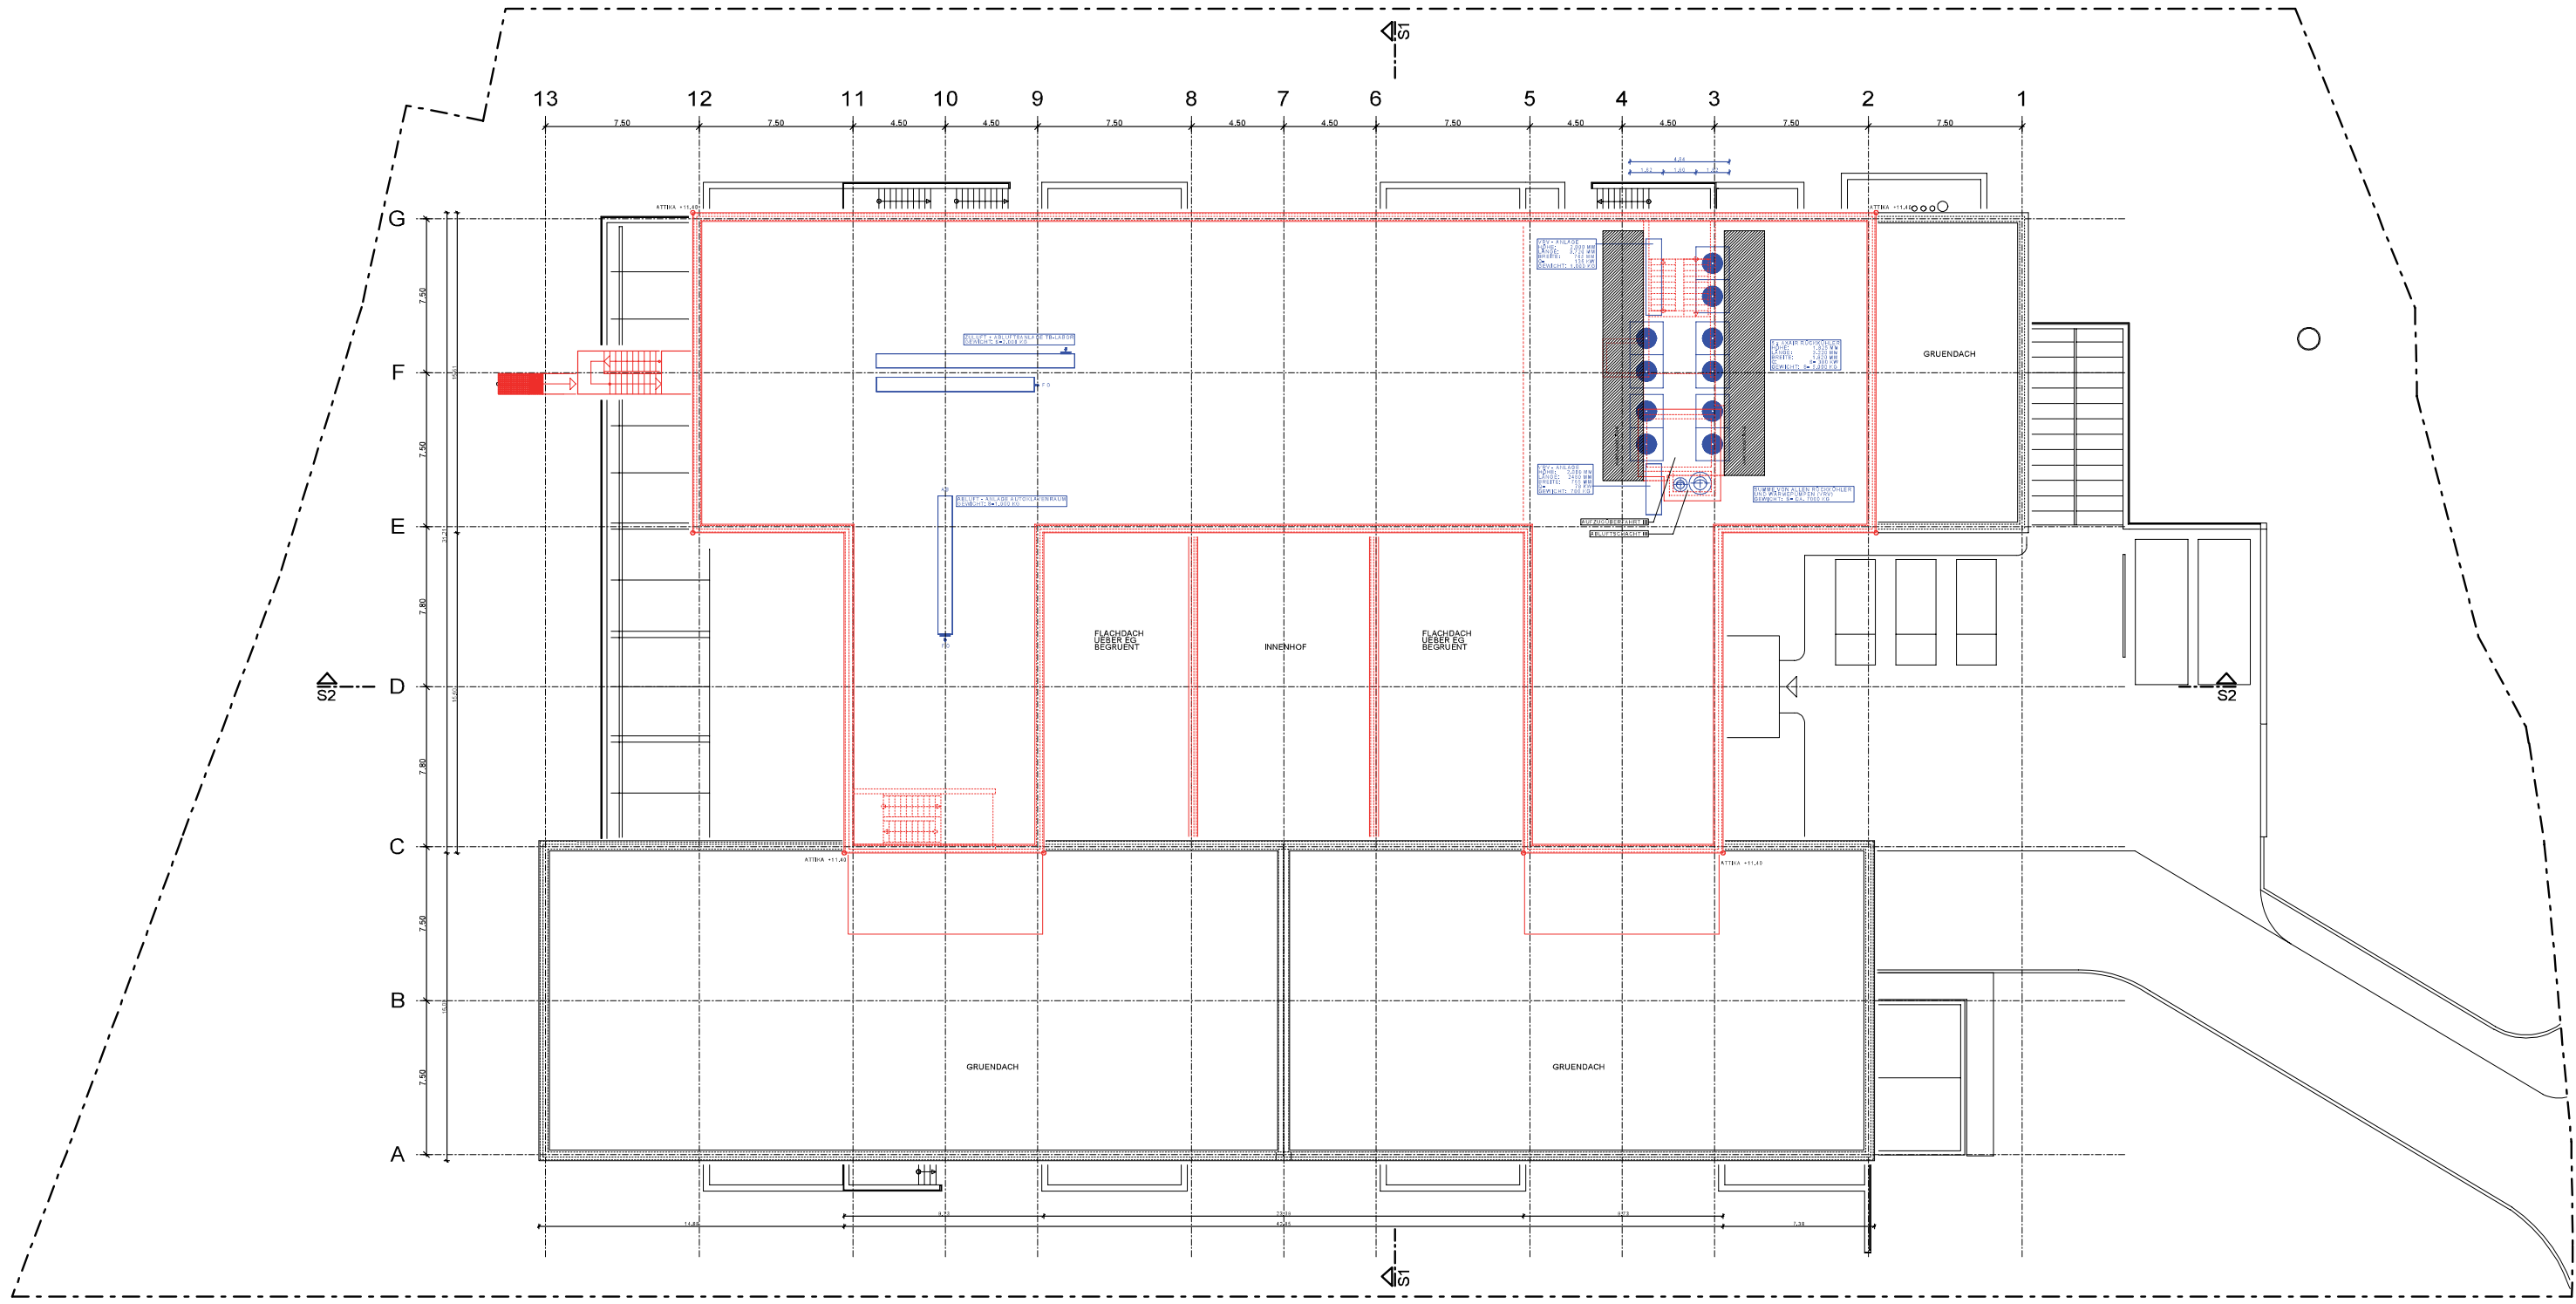


bearbeitet	CS	18.06.14	18.06.14	VORHABEN- UND ERSCHLIESUNGSPLAN		GRUNDRISS	
gezeichnet				Projekt LABOR DR. GÄRTNER, RAVENSBURG		Planart	UE-DA
				UEBERSICHT-		1:200	1286
				Zeichnung DACHAUFSICHT		Maßstab	Proj. Nr.
				FKS GENERALPLANER GMBH		76185 KARLSRUHE DURMERSHEIMER STR. 55	
				architekten & Ingenieure		TELEFON (0721) 96449-0 TELEFAX (0721) 96449-34	
				FREITAG + KALTENBACH + PARTNER		76185 KARLSRUHE DURMERSHEIMER STR. 55	
				CAD-Datei 1286-DA.PRO		TELEFON (0721) 9659-0 TELEFAX (0721) 9659-29	

Plan 7

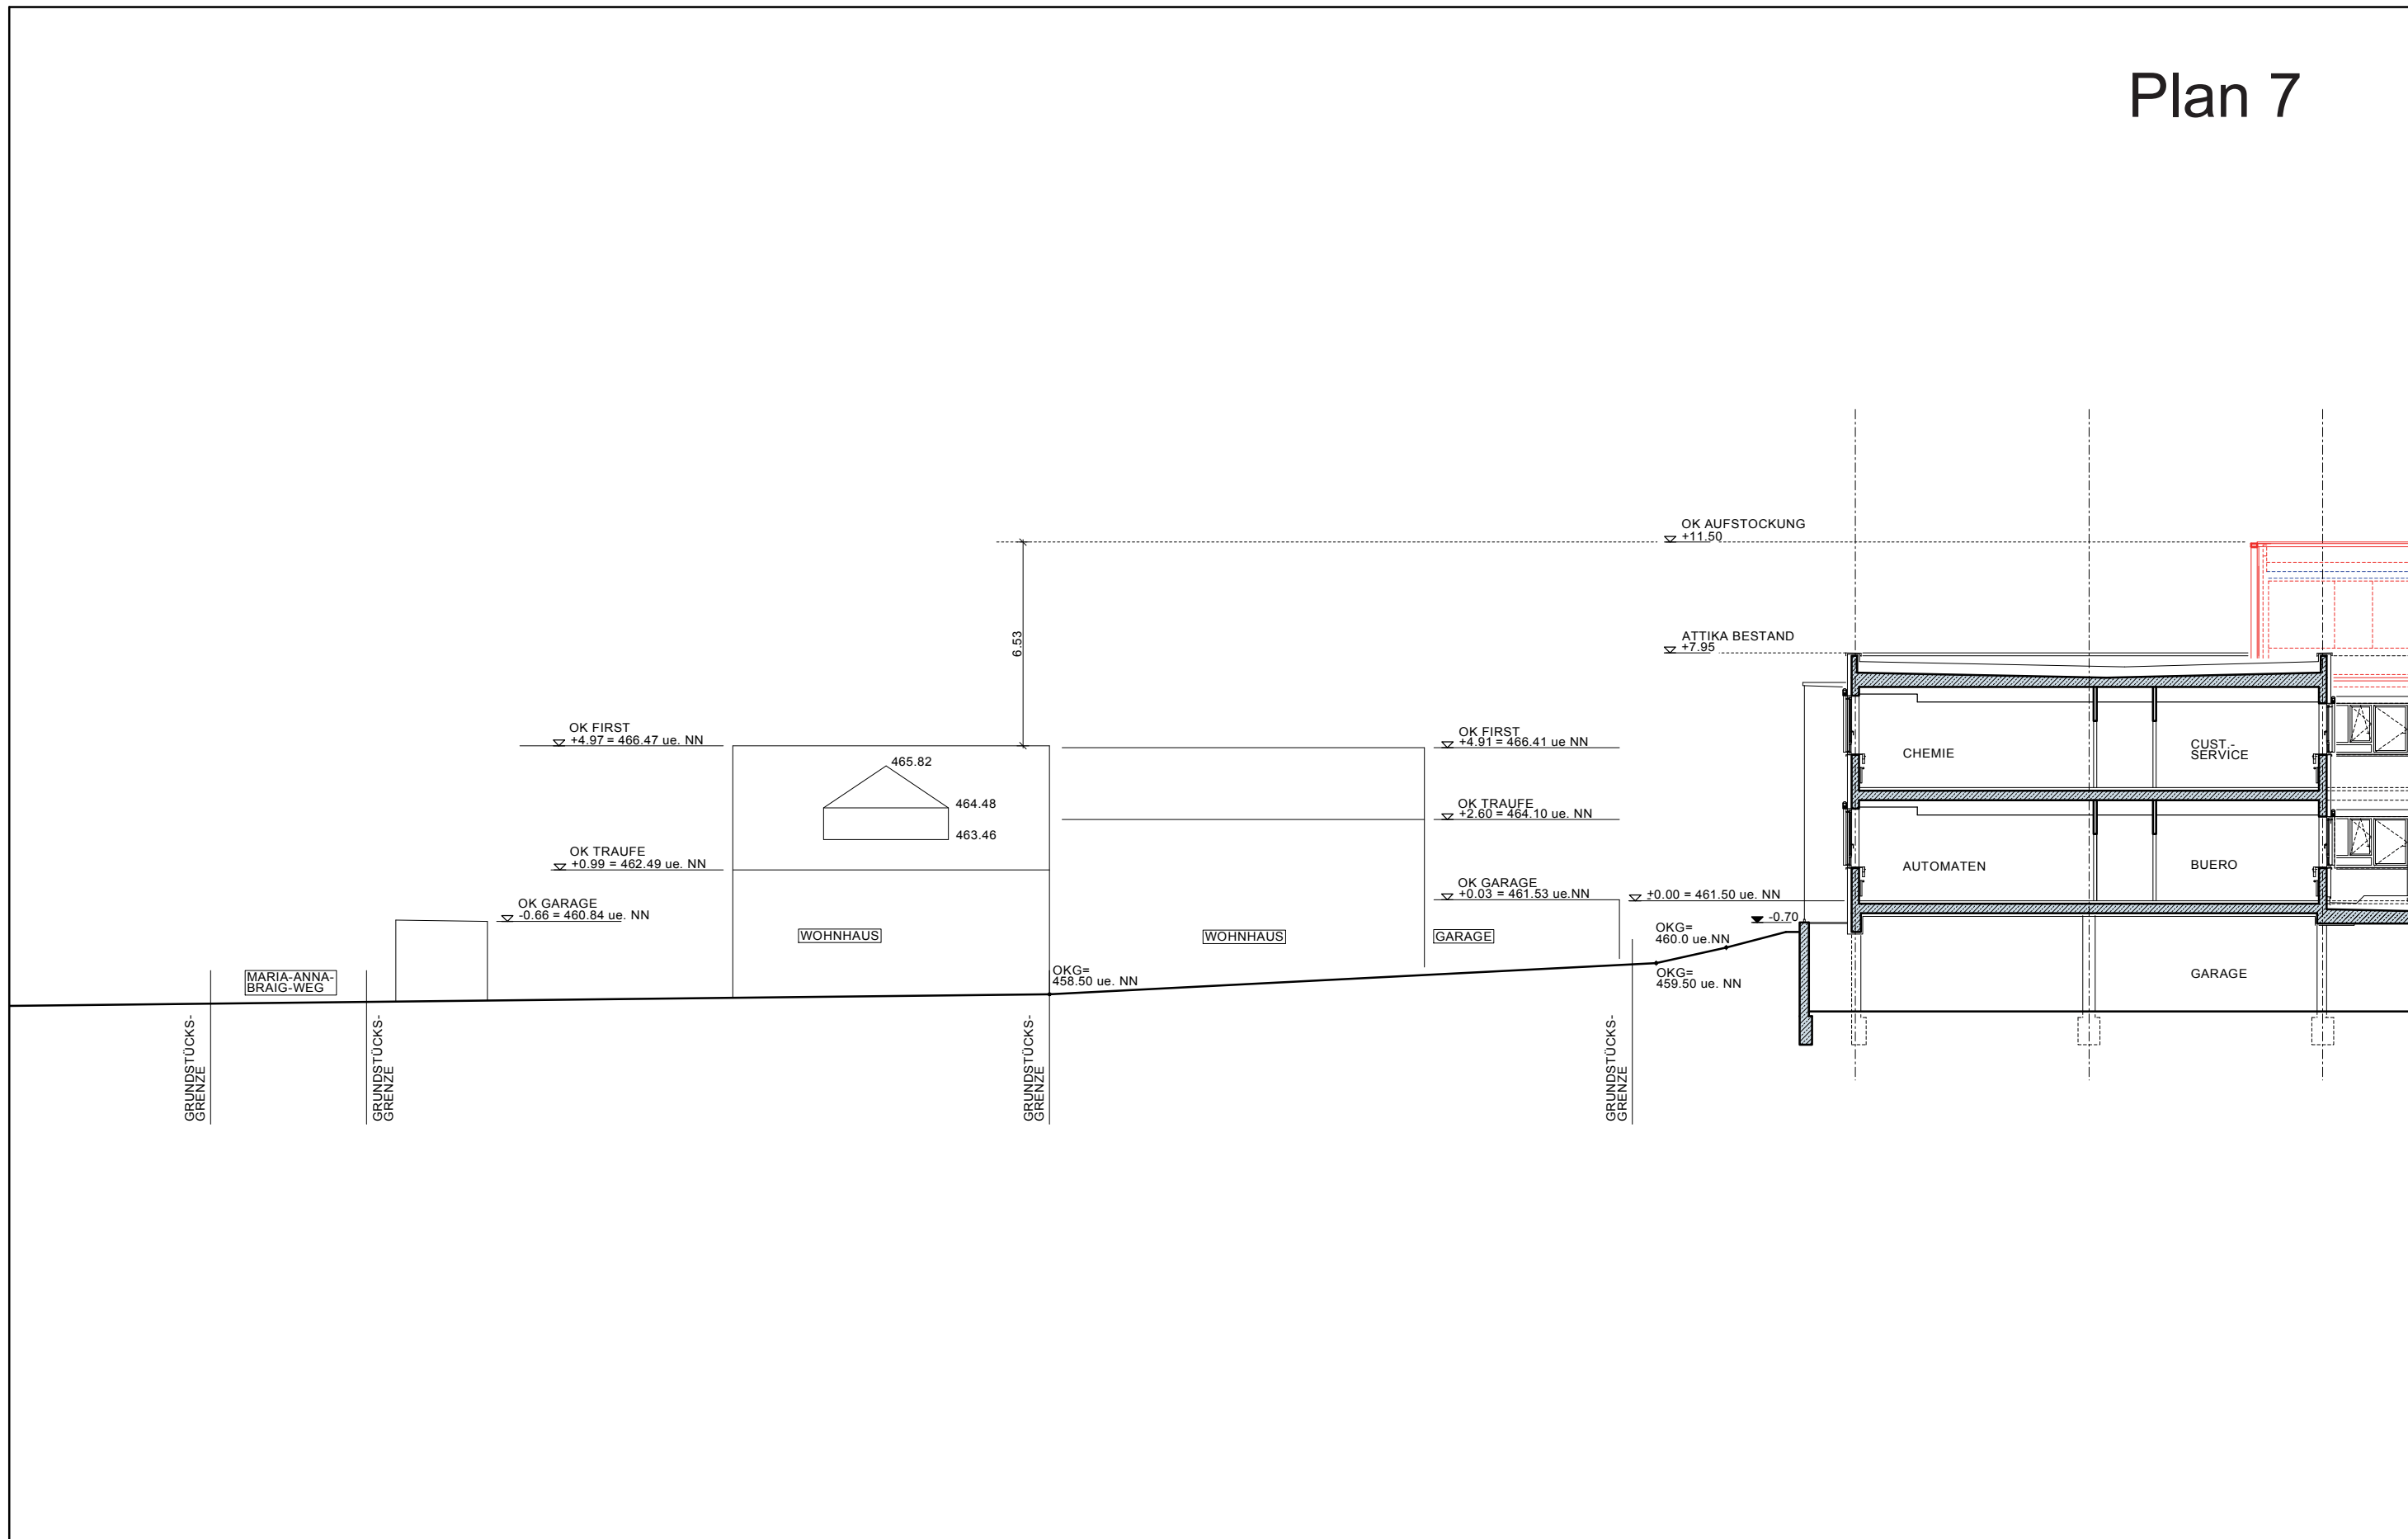


bearbeitet	CS	18.06.14	Ersta	VORHABEN- UND ERSCHLIEßUNGSPLAN		SCHNITT		UE-S1-DH
geändert			A	Projekt LABOR DR. GÄRTNER, RAVENSBURG		Planart		
			B	ÜBERSICHT- SCHNITT S1		1:200	1286	Plan-Nr.
			C	Zeichnung DACHHÖHEN- GRST.NR. 2147/16		Maßstab	Proj. Nr.	
			D	FKS GENERALPLANNER GMBH		76185 KARLSRUHE DURMERSHEIMER STR. 55		
			E	architekten & ingenieure		TELEFON (0721) 96449-0 TELEFAX (0721) 96449-34		
			F	FREITAG + KALTENBACH + PARTNER		76185 KARLSRUHE DURMERSHEIMER STR. 55		
			G	CAD-Datei 1286-S1.PRO		TELEFON (0721) 9659-0 TELEFAX (0721) 9659-29		


Plan 8

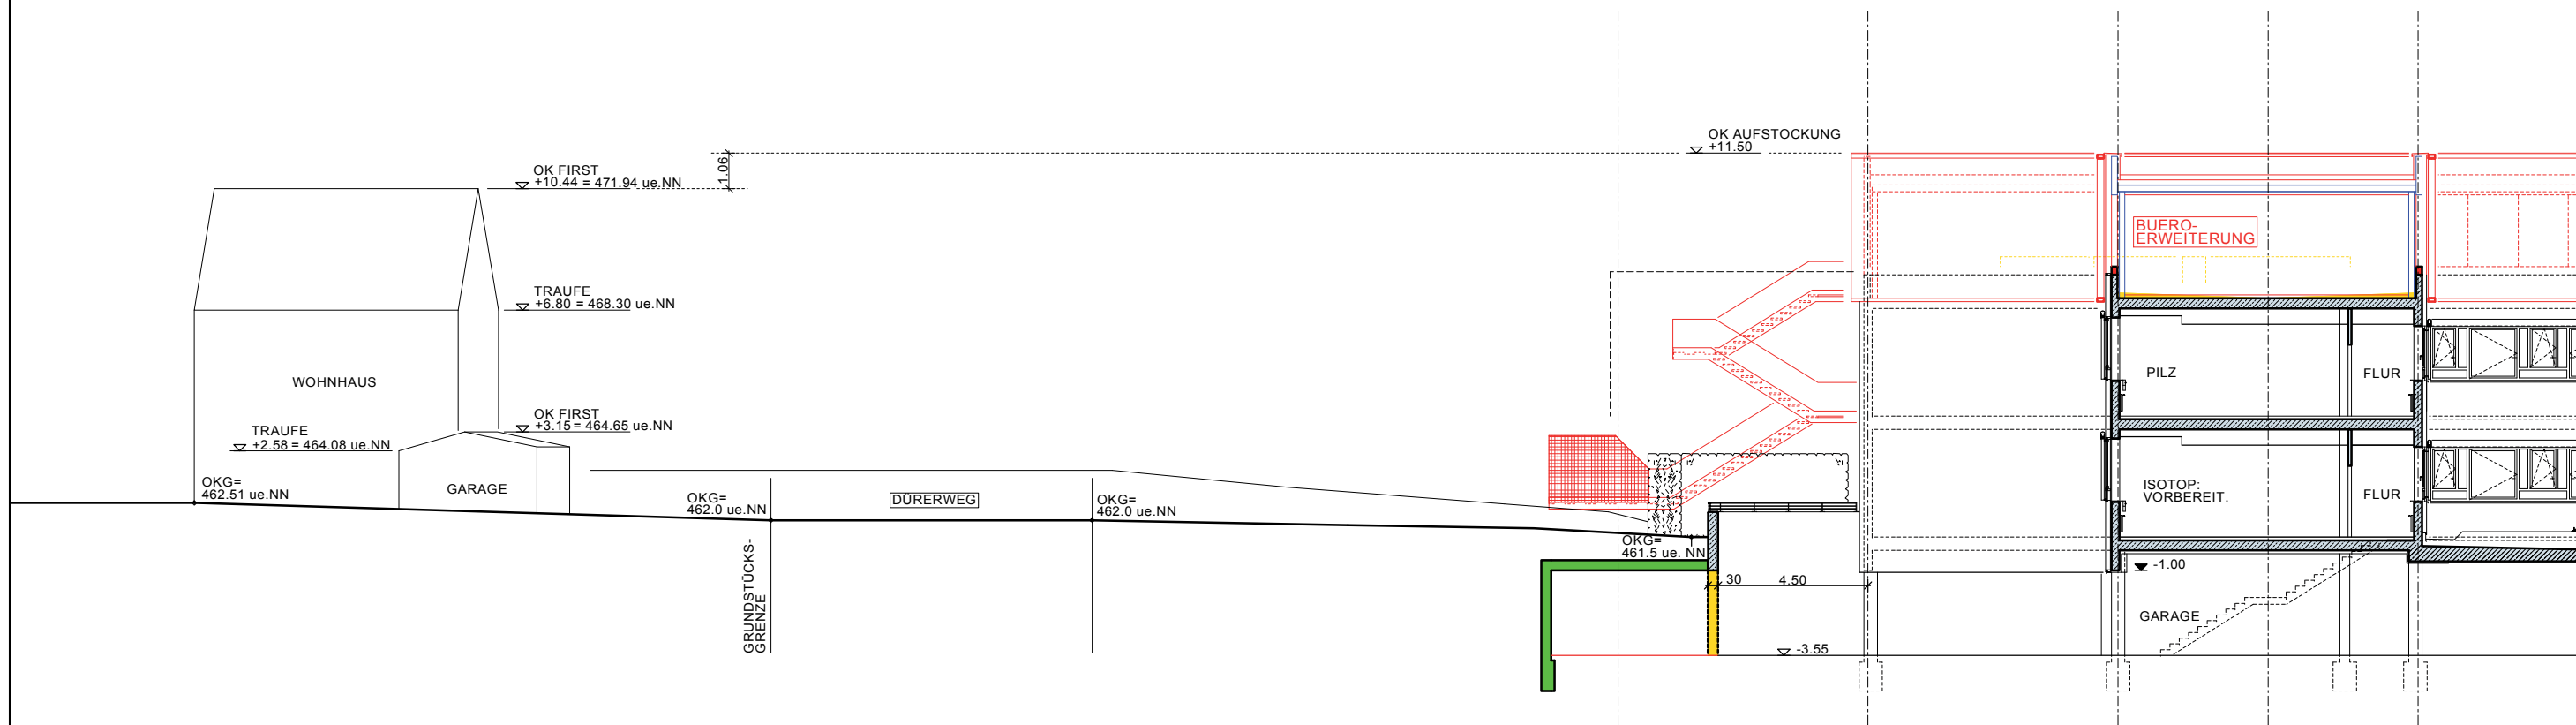

bearbeitet	CS	18.06.14	Ersta	VORHABEN- UND ERSCHLIEßUNGSPLAN		SCHNITT		UE-S2-DH
geändert			A	Projekt LABOR DR. GÄRTNER, RAVENSBURG		Planart		
			B	ÜBERSICHT- SCHNITT S2		1:200	1286	Plan-Nr.
			C	Zeichnung DACHHÖHEN- GRST.NR. 2472		Maßstab	Proj. Nr.	
			D	FKS GENERALPLANNER GMBH		76185 KARLSRUHE DURMERSHEIMER STR. 55		
			E	architekten & ingenieure		TELEFON (0721) 96449-0 TELEFAX (0721) 96449-34		
			F	FREITAG + KALTENBACH + PARTNER		76185 KARLSRUHE DURMERSHEIMER STR. 55		
			G	CAD-Datei 1286-S2.PRO		TELEFON (0721) 9659-0 TELEFAX (0721) 9659-29		

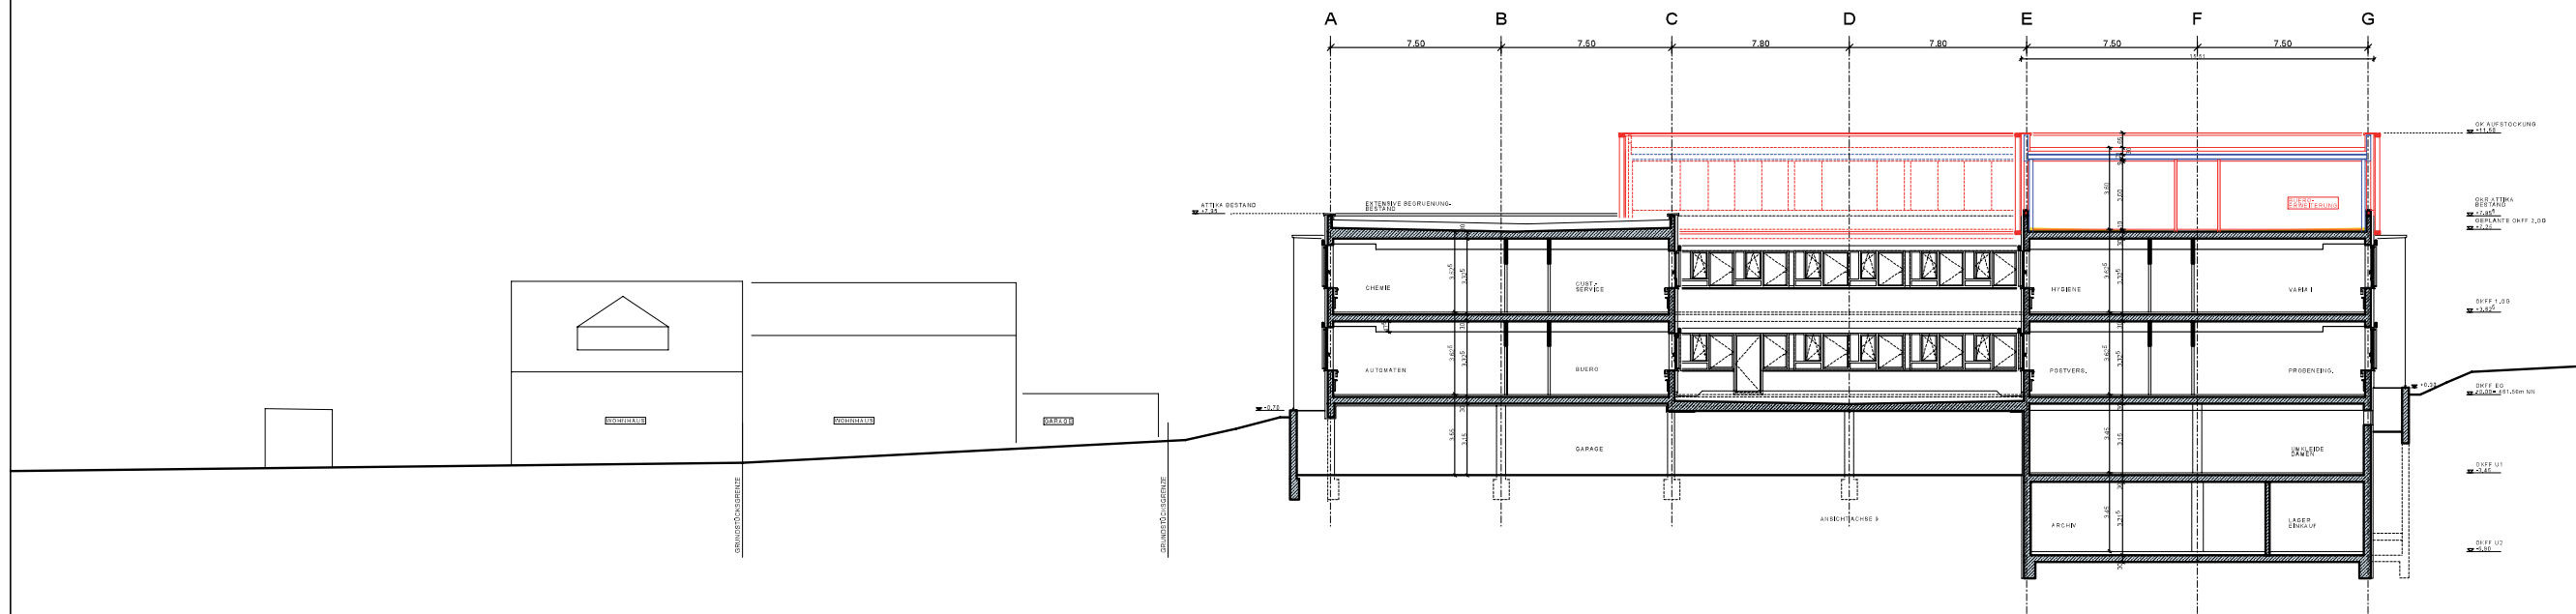

bearbeitet	CS	18.06.14	18.06.14	VORHABEN- UND ERSCHLIEßUNGSPLAN		SCHNITT	
geändert				Projekt LABOR DR. GÄRTNER, RAVENSBURG		Planart	
				UEBERSICHT-		1:200	
				Zeichnung SCHNITT S1		1286	
				FKS GENERALPLANER GMBH		Proj. Nr.	
				architekten & Ingenieure		Plan-Nr.	
				FREITAG + KALTENBACH + PARTNER		76185 KARLSRUHE DURMERSHEIMER STR. 55	
				76185 KARLSRUHE DURMERSHEIMER STR. 55		TELEFON (0721) 96449-0 TELEFAX (0721) 96449-34	
CAD-Datens	1286-S1.PRO			76185 KARLSRUHE DURMERSHEIMER STR. 55		TELEFON (0721) 9659-0 TELEFAX (0721) 9659-29	

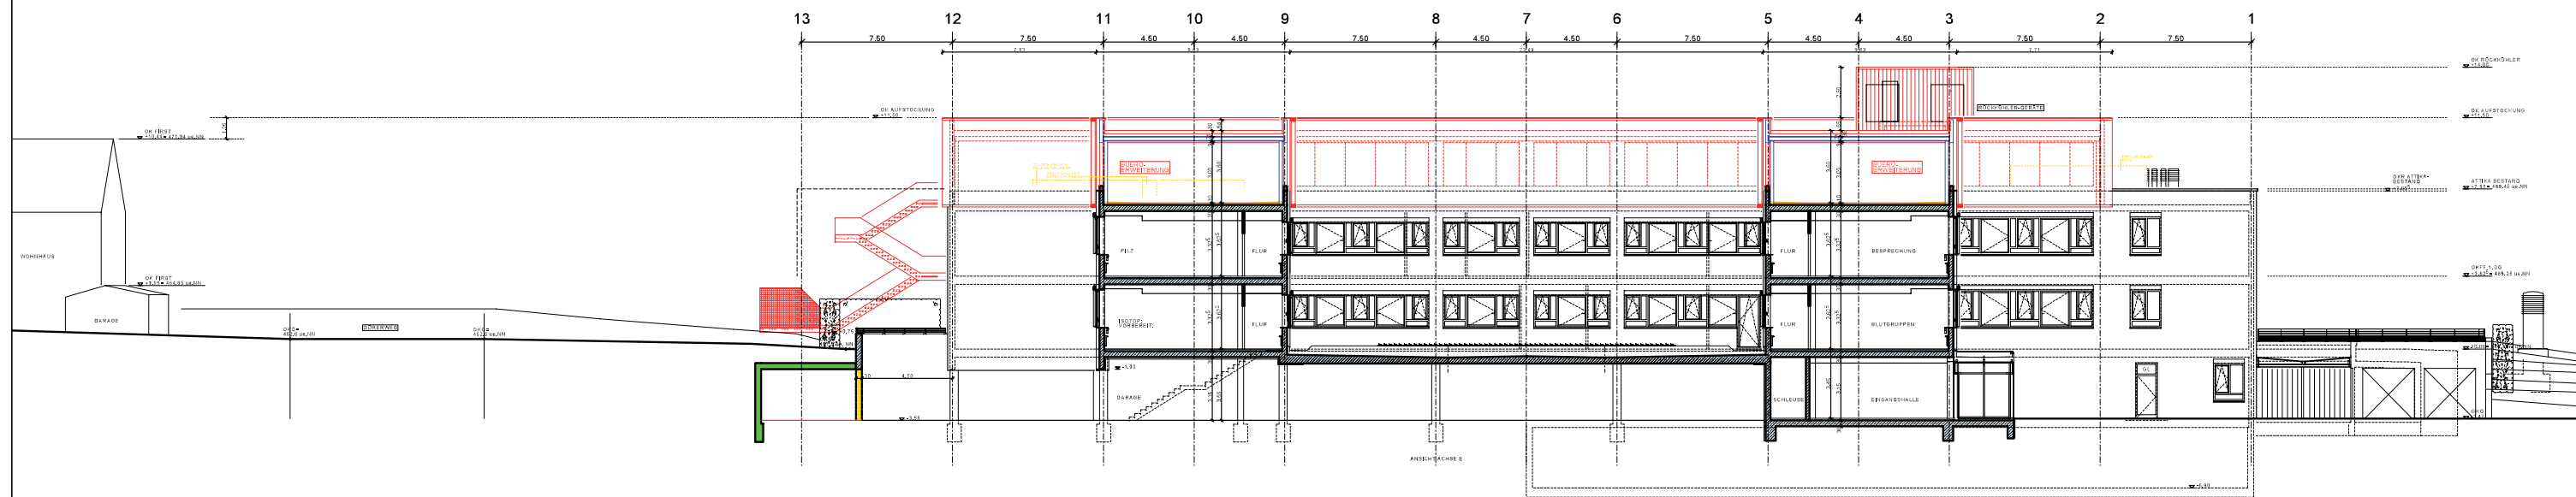


bearbeitet	CS	18.06.14	18.06.14	18.06.14	VORHABEN- UND ERSCHLIEßUNGSPLAN		SCHNITT	
geändert					Projekt LABOR DR. GÄRTNER, RAVENSBURG		Planart	UE- S2
					ÜBERSICHT-		1:200	1286
					Zeichnung SCHNITT S2		Maßstab	Proj. Nr.
					FKS GENERALPLANER GMBH		76185 KARLSRUHE DURMERSHEIMER STR. 55	
					architekten & Ingenieure		TELEFON (0721) 98449-0 TELEFAX (0721) 98449-34	
					FREITAG + KALTENBACH + PARTNER		76185 KARLSRUHE DURMERSHEIMER STR. 55	
					76185 KARLSRUHE DURMERSHEIMER STR. 55		TELEFON (0721) 9859-0 TELEFAX (0721) 9859-29	
CAD-Dat	1286-S2.PRO							

Plan 11




bearbeitet	CS	18.06.14	Ersta	VORHABEN- UND ERSCHLIEßUNGSPLAN		ANSICHT	
geändert			A	Projekt LABOR DR. GÄRTNER, RAVENSBURG		Planart	UE- ANW
			B	UEBERSICHT-		1:200	1286
			C	Zeichnung ANSICHT NORD - WEST		Maßstab	Proj. Nr.
			D	FKS GENERALPLANER GMBH		76185 KARLSRUHE DURMERSHEIMER STR. 55	
			E	architekten & Ingenieure		TELEFON (0721) 96449-0 TELEFAX (0721) 96449-34	
			F	FREITAG + KALTENBACH + PARTNER		76185 KARLSRUHE DURMERSHEIMER STR. 55	
			G			TELEFON (0721) 9659-0 TELEFAX (0721) 9659-29	
CAD-Datei	1286-ANW.PRO						

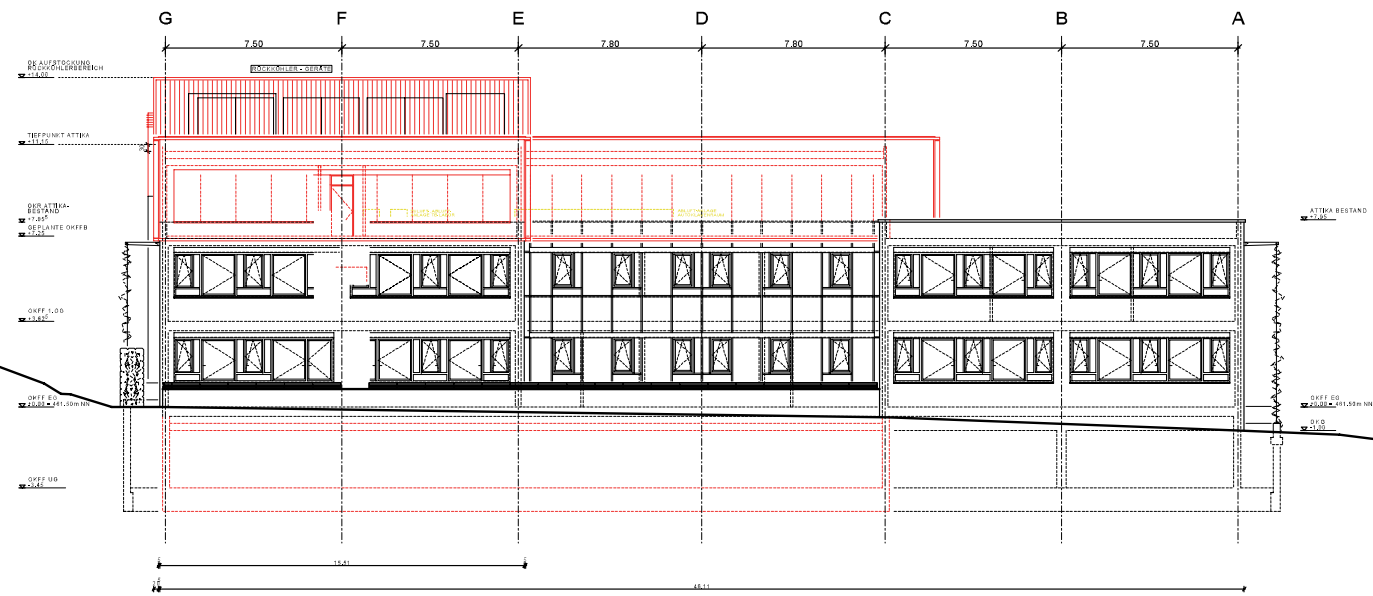


bearbeitet	CS	18.06.14	Ersta	VORHABEN- UND ERSCHLIESUNGSPLAN		ANSICHT	
geändert			A	Projekt LABOR DR. GÄRTNER, RAVENSBURG		Planart	
			B	UEBERSICHT-		1:200	
			C	Zeichnung ANSICHT NORD - OST		Maßstab	1286
			D	Proj. Nr.			1286
			E	Plan-Nr.			
			F	FKS GENERALPLANER GMBH			
			G	architekten & Ingenieure			
				76185 KARLSRUHE DURMERSHEIMER STR. 55			
				TELEFON (0721) 56449-0 TELEFAX (0721) 56449-34			
				FREITAG + KALTENBACH + PARTNER			
				76185 KARLSRUHE DURMERSHEIMER STR. 55			
				TELEFON (0721) 9659-0 TELEFAX (0721) 9659-29			
CAD-Datei	1286-ANO.PRO						

Plan 13

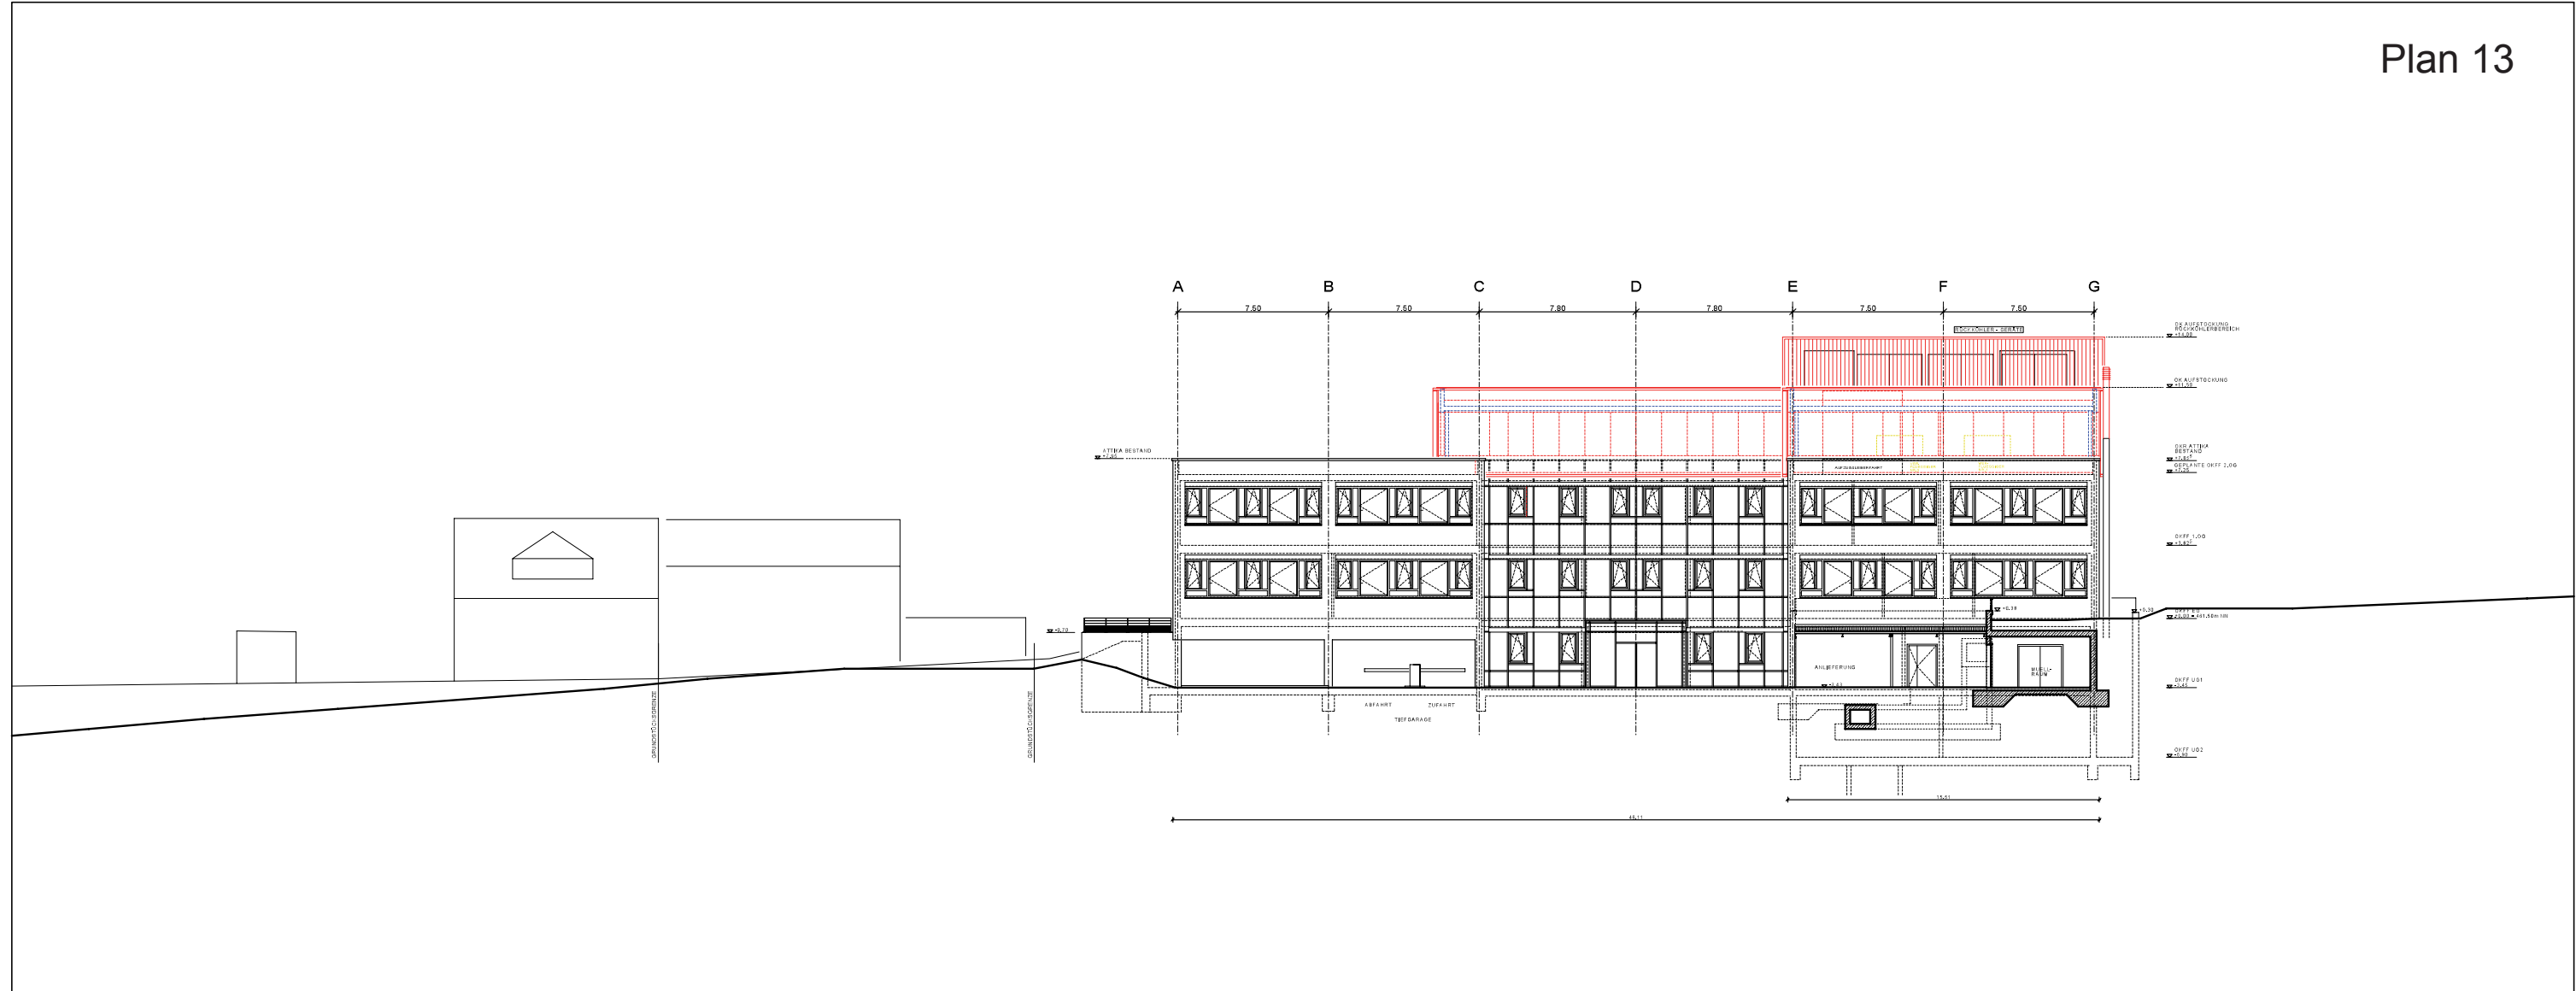

bearbeitet	CS	18.06.14	Ersta	VORHABEN- UND ERSCHLIEßUNGSPLAN		ANSICHT
geändert				Projekt LABOR DR. GÄRTNER, RAVENSBURG		Planart
				UEBERSICHT- ANSICHT SÜD - WEST		Maßstab 1:200
				Zeichnung		Proj. Nr. 1286
				FKS GENERALPLANNER GMBH		Plan-Nr.
				architekten & Ingenieure		76185 KARLSRUHE DURMERSHEIMER STR. 55
				FREITAG + KALTENBACH + PARTNER		TELEFON (0721) 96449-0 TELEFAX (0721) 96449-34
CAD-Datei	1286-ASW.PRO		76185 KARLSRUHE DURMERSHEIMER STR. 55		TELEFON (0721) 9659-0 TELEFAX (0721) 9659-29	

Plan 14

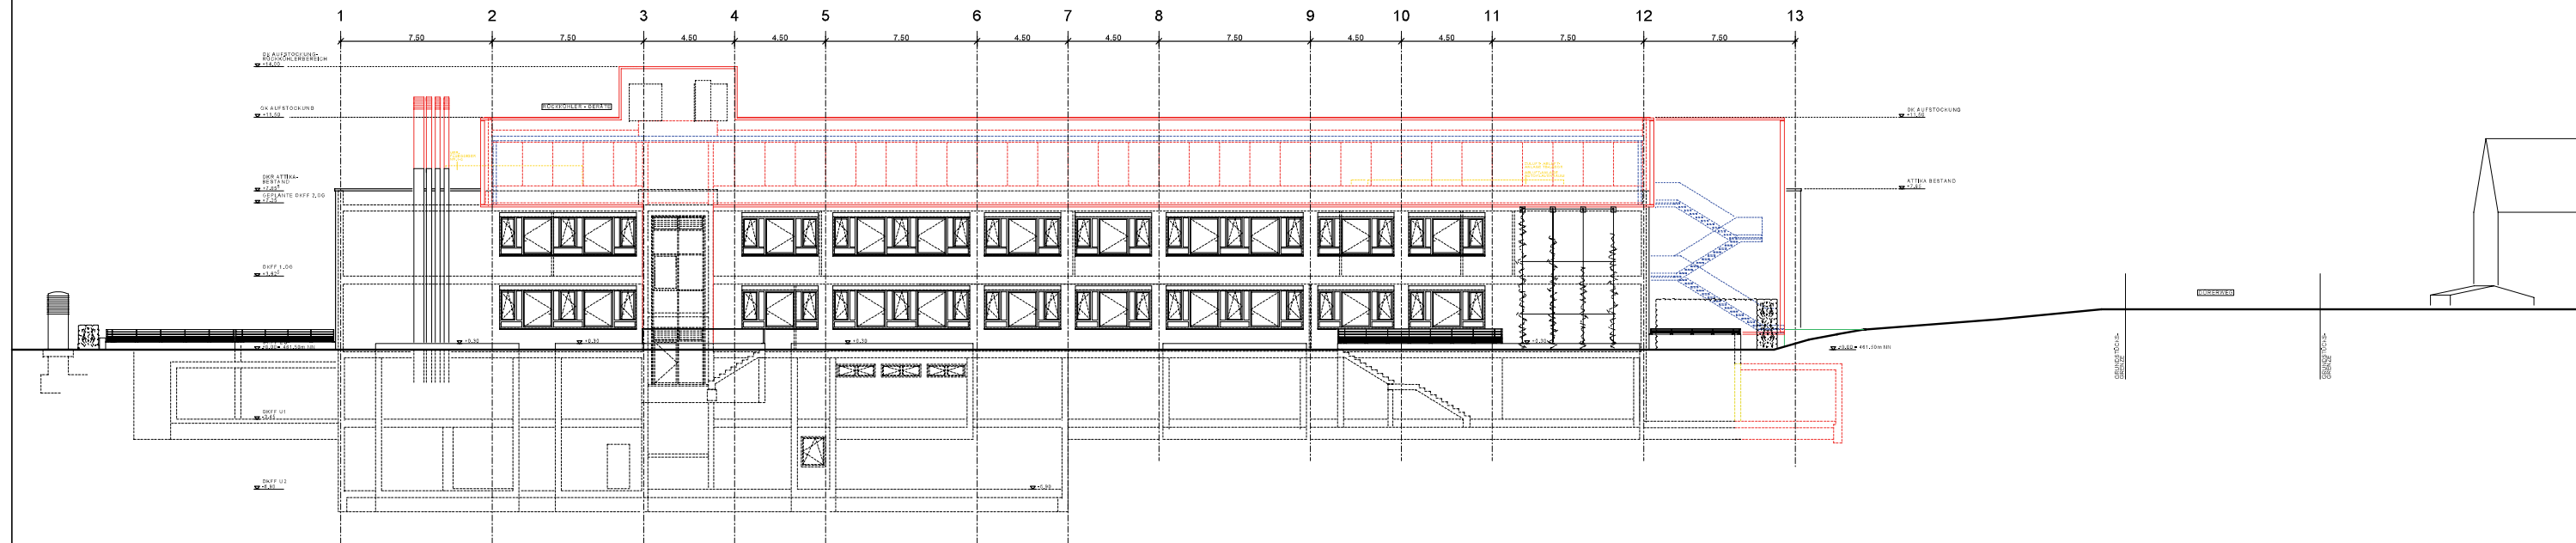

bearbeitet	CS	18.06.14	Ersta	VORHABEN- UND ERSCHLIEßUNGSPLAN		ANSICHT	
geändert			A	Projekt LABOR DR. GÄRTNER, RAVENSBURG		Planart	UE- ASO
			B	UEBERSICHT-		1:200	1286
			C	ANSICHT SÜD - OST		Maßstab	Proj. Nr.
			D	Zeichnung			Plan-Nr.
			E	FKS GENERALPLANNER GMBH		76185 KARLSRUHE DURMERSHEIMER STR. 55	
			F	architekten & Ingenieure		TELEFON (0721) 96449-0 TELEFAX (0721) 96449-34	
			G	FREITAG + KALTENBACH + PARTNER		76185 KARLSRUHE DURMERSHEIMER STR. 55	
CAD-Daten	1286-S2.PRO			76185 KARLSRUHE DURMERSHEIMER STR. 55		TELEFON (0721) 9659-0 TELEFAX (0721) 9659-29	