


576/1

	Baugrenze		genehmigt, entfällt		Bestand
	Geltungsbereich		Umnutzung		Neubau

<b>LAGEPLAN</b>		Gemeinde: Ravensburg		
ZEICHNERISCHER TEIL		Gemarkung: Schmalegg		
ZUM BAUANTRAG		Flst. Nr.: 576/6 , 576/1		Maßstab 1:750
(§ 4 LBO VVO)				
digitalisierte Grenzpunkte		Erstellt: 15.01.2013		graph. Datelauszug von 10.07.14 AuftragsNr.: 5017087 © staatliche Vermessungsverwaltung Baden-Württemberg Der Punktstatus ist zu beachten
Quelle	unabgen	abgemarkt	Änderung: 15.09.2014	
1:500				
1:2500				
sonstige berechn. Pkte				

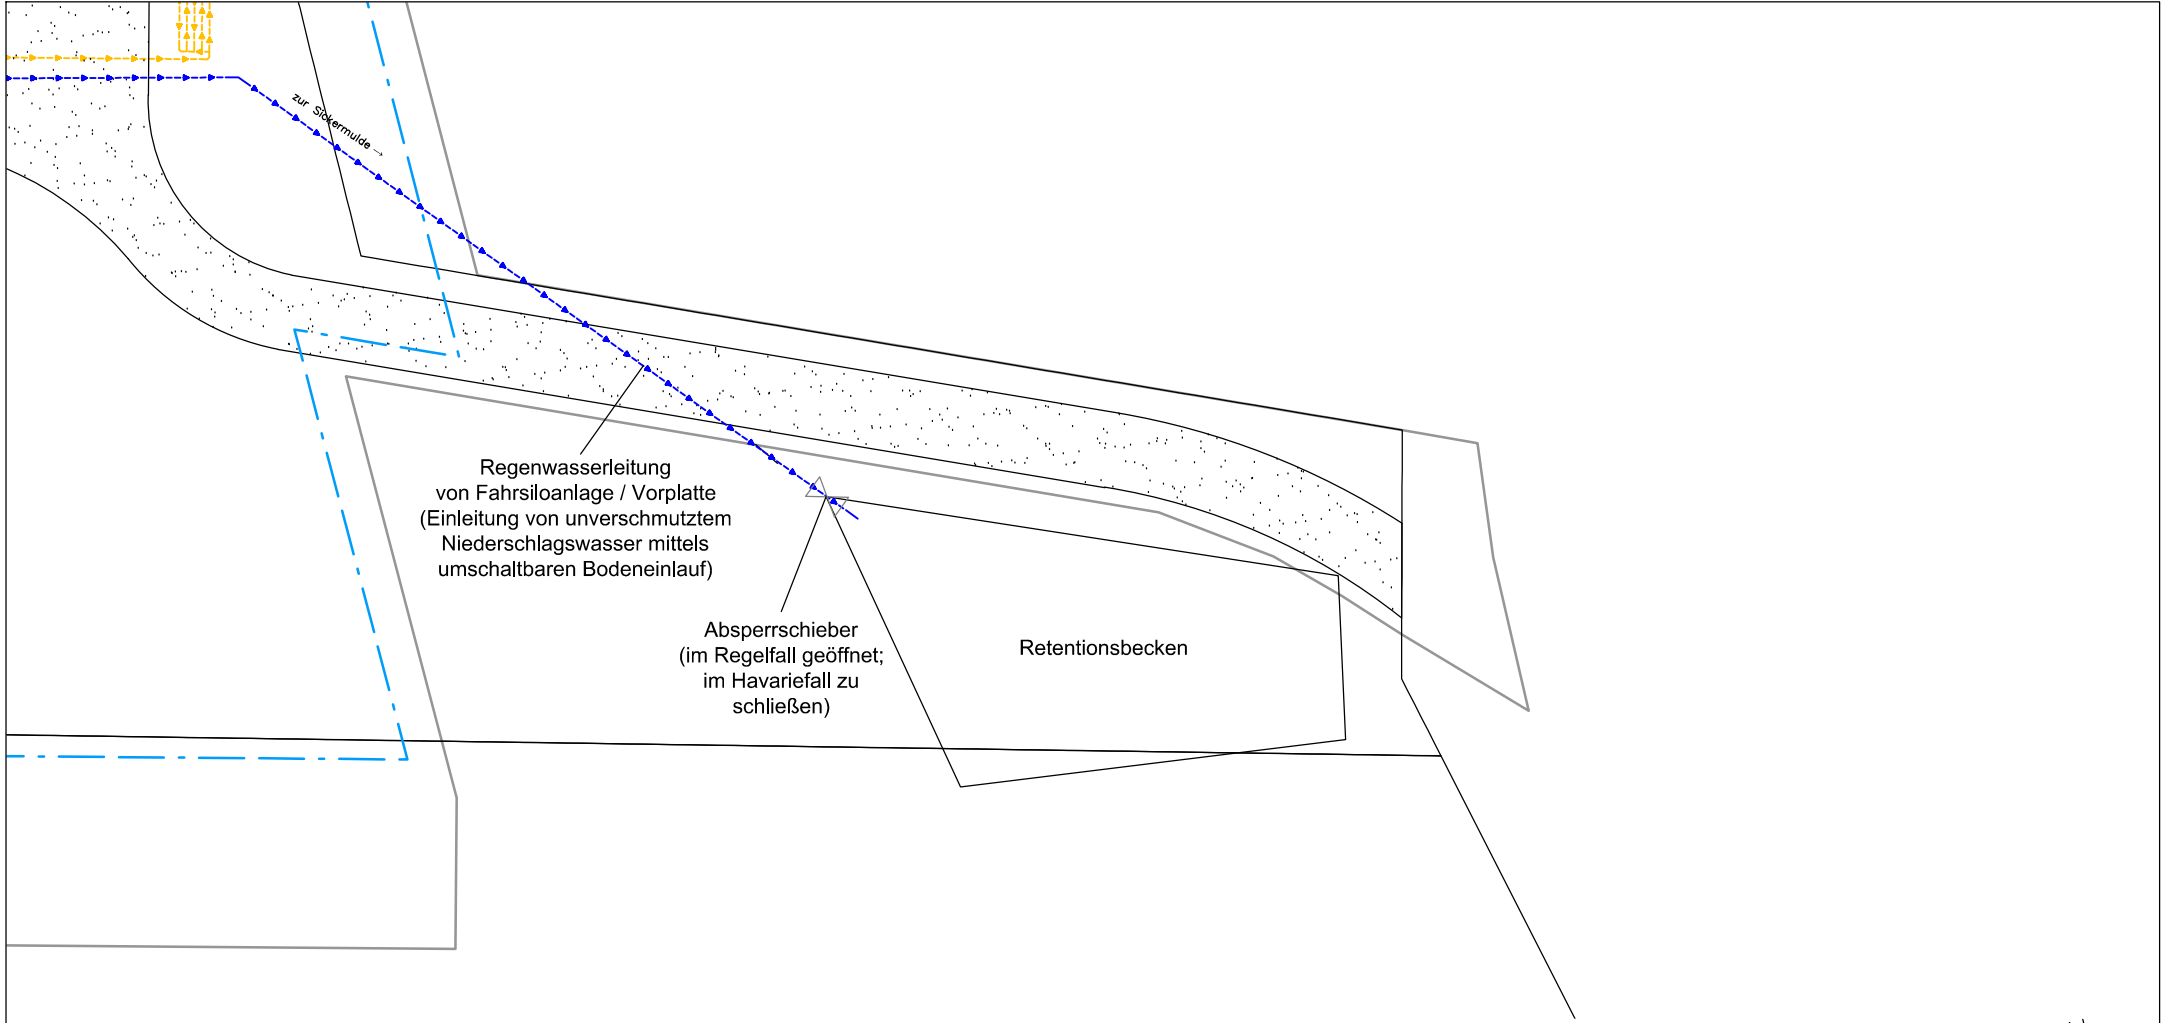






## Grundriss Retentionsbecken



BV: Erweiterung der Biogasanlage	Datum / Name	
BH: Bioenergie Ganterhof GmbH & Co. KG c/o Robert Christ Domäne Hochberg 1 88213 Ravensburg	15.01.2013 / Lay 15.09.2014 / Dum	Projekt Nr.: <b>BG10028</b>
	Maßstab:	1:500



Frankenstraße 6 - 8  
74549 Wolpertshausen  
E-Mail: info@novatechgmbh.com  
fon: 07904 / 943 - 0  
fax: 07904 / 943 - 1704  
Internet: www.novatechgmbh.com

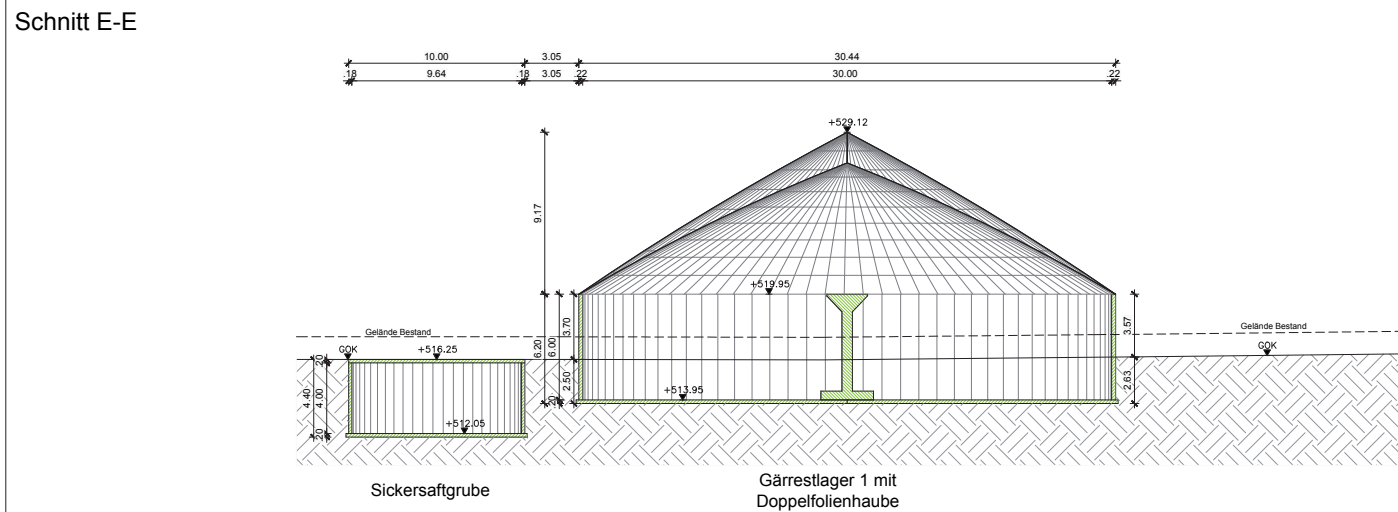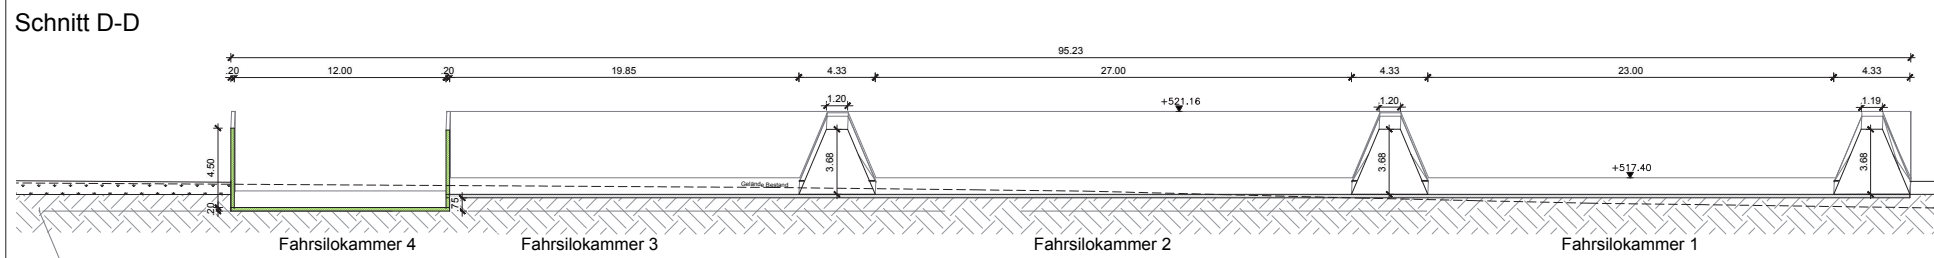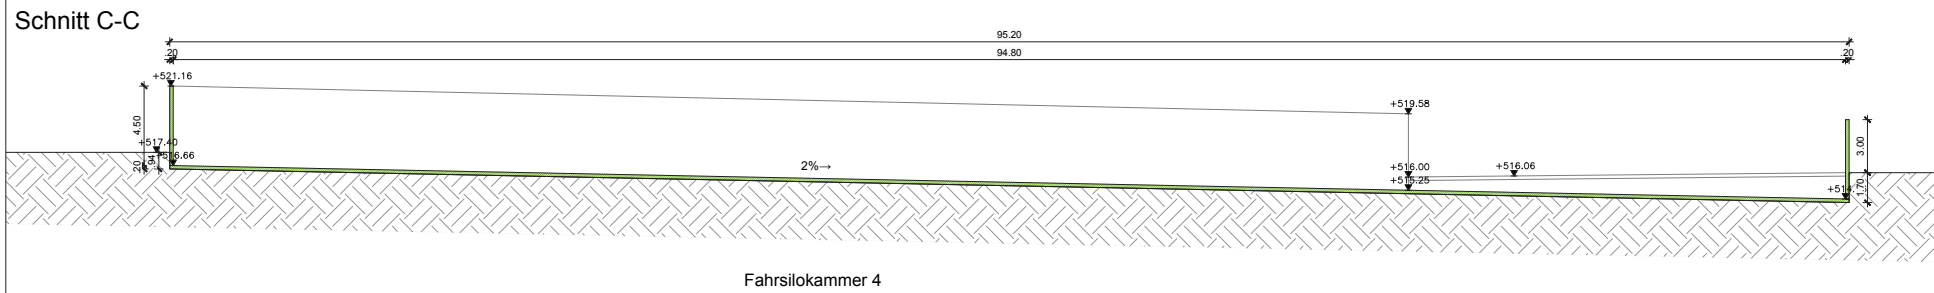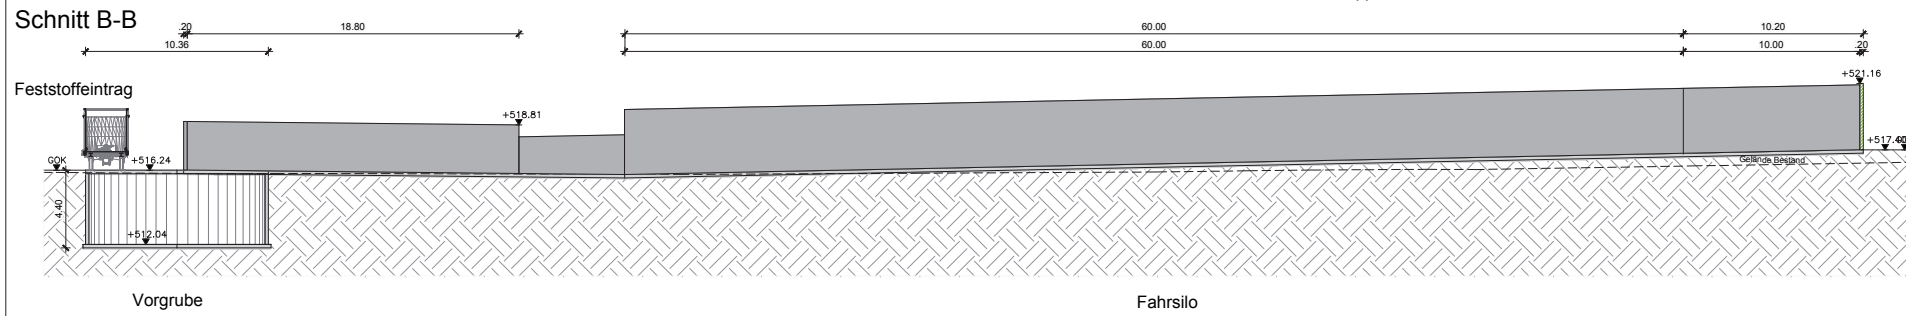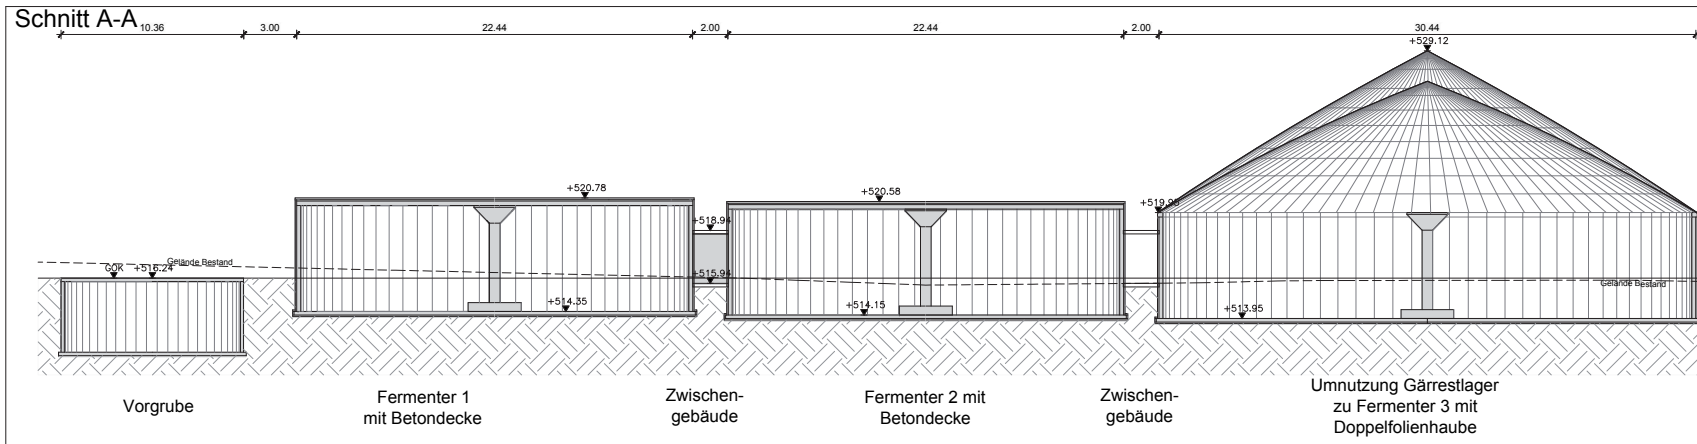

# Vorhaben- und Erschließungsplan

**Bauherr:**  
 Bioenergie Ganterhof GmbH & Co. KG  
 c/o Robert Christ  
 Domäne Hochberg 1  
 88213 Ravensburg

**Bauvorhaben:**  
 Erweiterung einer Biogasanlage  
 mit Gasverwertung (Blockheizkraftwerk)

**Schnitte**


Datum / Name      Plan Nr.:  
 15.01.2013 / Lay  
 28.04.2014 / Mit      **E2**  
 Maßstab:  
 1:150

**Planverfasser:** \_\_\_\_\_ **Bauherr:** \_\_\_\_\_




Frankenstraße 6 - 8  
 74549 Wolpertshausen  
 E-Mail: info@novatechgmbh.com  
 fon: 07904 / 943 - 0  
 fax: 07904 / 943 - 1704  
 Internet: www.novatechgmbh.com


Ansicht Nord - Ost

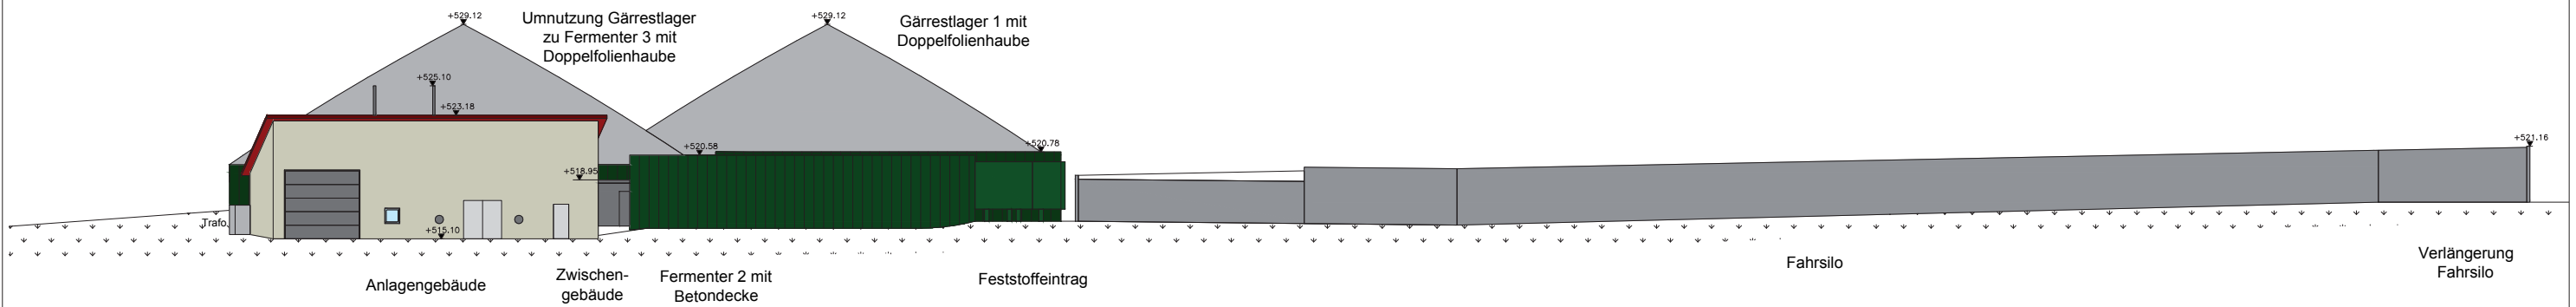


Ansicht Süd - West

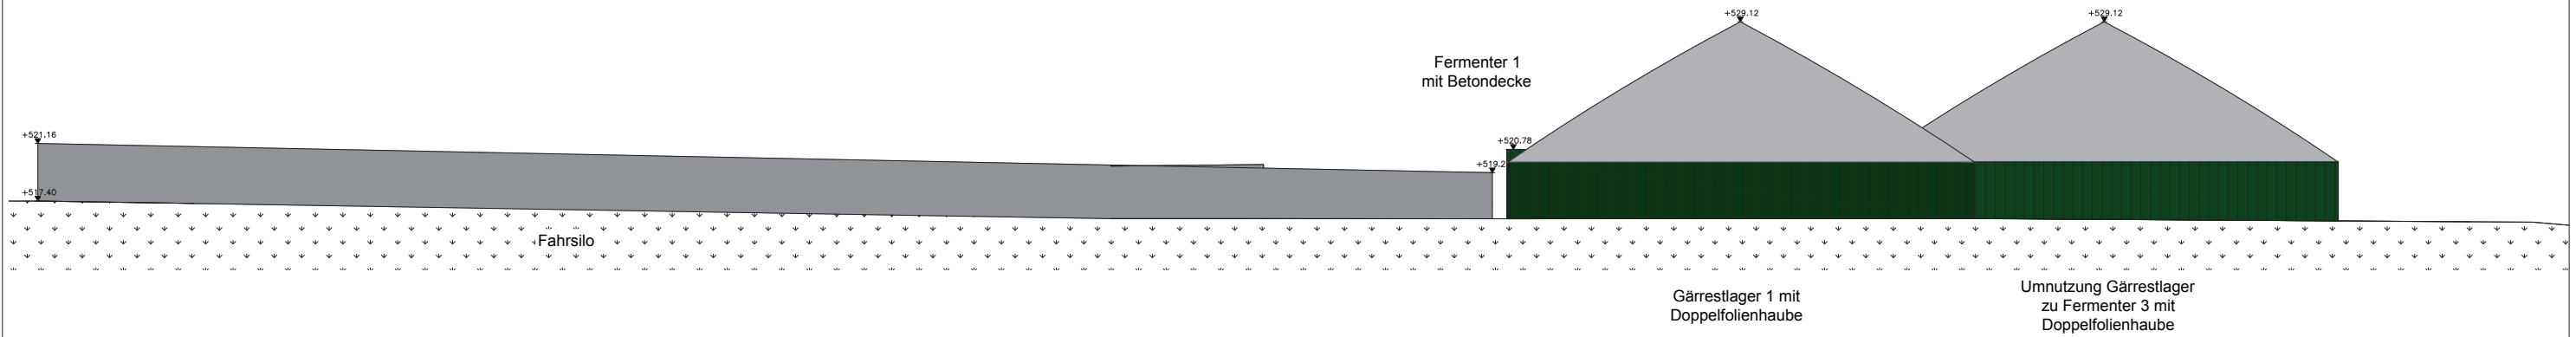

Ansicht Nord - West

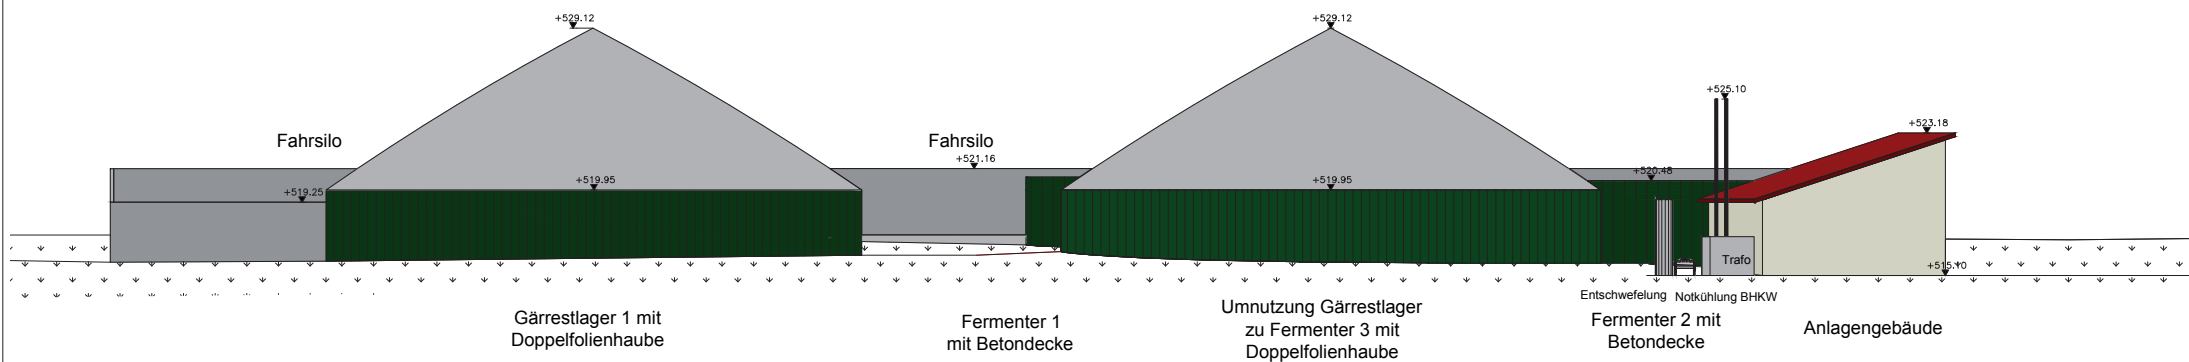

Ansicht Süd - Ost

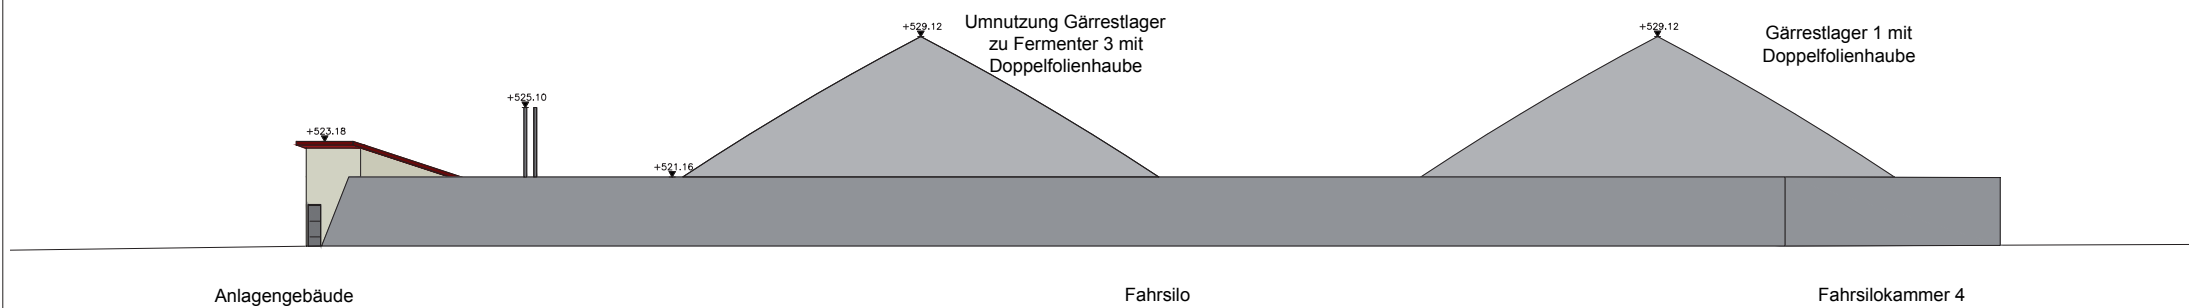

## Vorhaben- und Erschließungsplan

**Bauherr:**

Bioenergie Ganterhof GmbH & Co. KG  
 c/o Robert Christ  
 Domäne Hochberg 1  
 88213 Ravensburg

**Bauvorhaben:**

Erweiterung einer Biogasanlage  
 mit Gasverwertung (Blockheizkraftwerk)

Ansichten

Datum / Name Plan Nr.:  
 15.01.2013 / Lay  
 28.04.2014 / Mit  
 Maßstab:  
 1:200

E3

**Planverfasser:**

**Bauherr:**



Frankenstraße 6 - 8  
 74549 Wolpertshausen  
 E-Mail: info@novatechgmbh.com  
 fon: 07904 / 943 - 0  
 fax: 07904 / 943 - 1704  
 Internet: www.novatechgmbh.com