


- LEGENDE
- Erschließung
 - Passagen
 - Öffentliche Nutzung
 - Gewerbe / Schule
 - Wohnen / Generationenwohnen
 - Bettenhaus / Wohnen

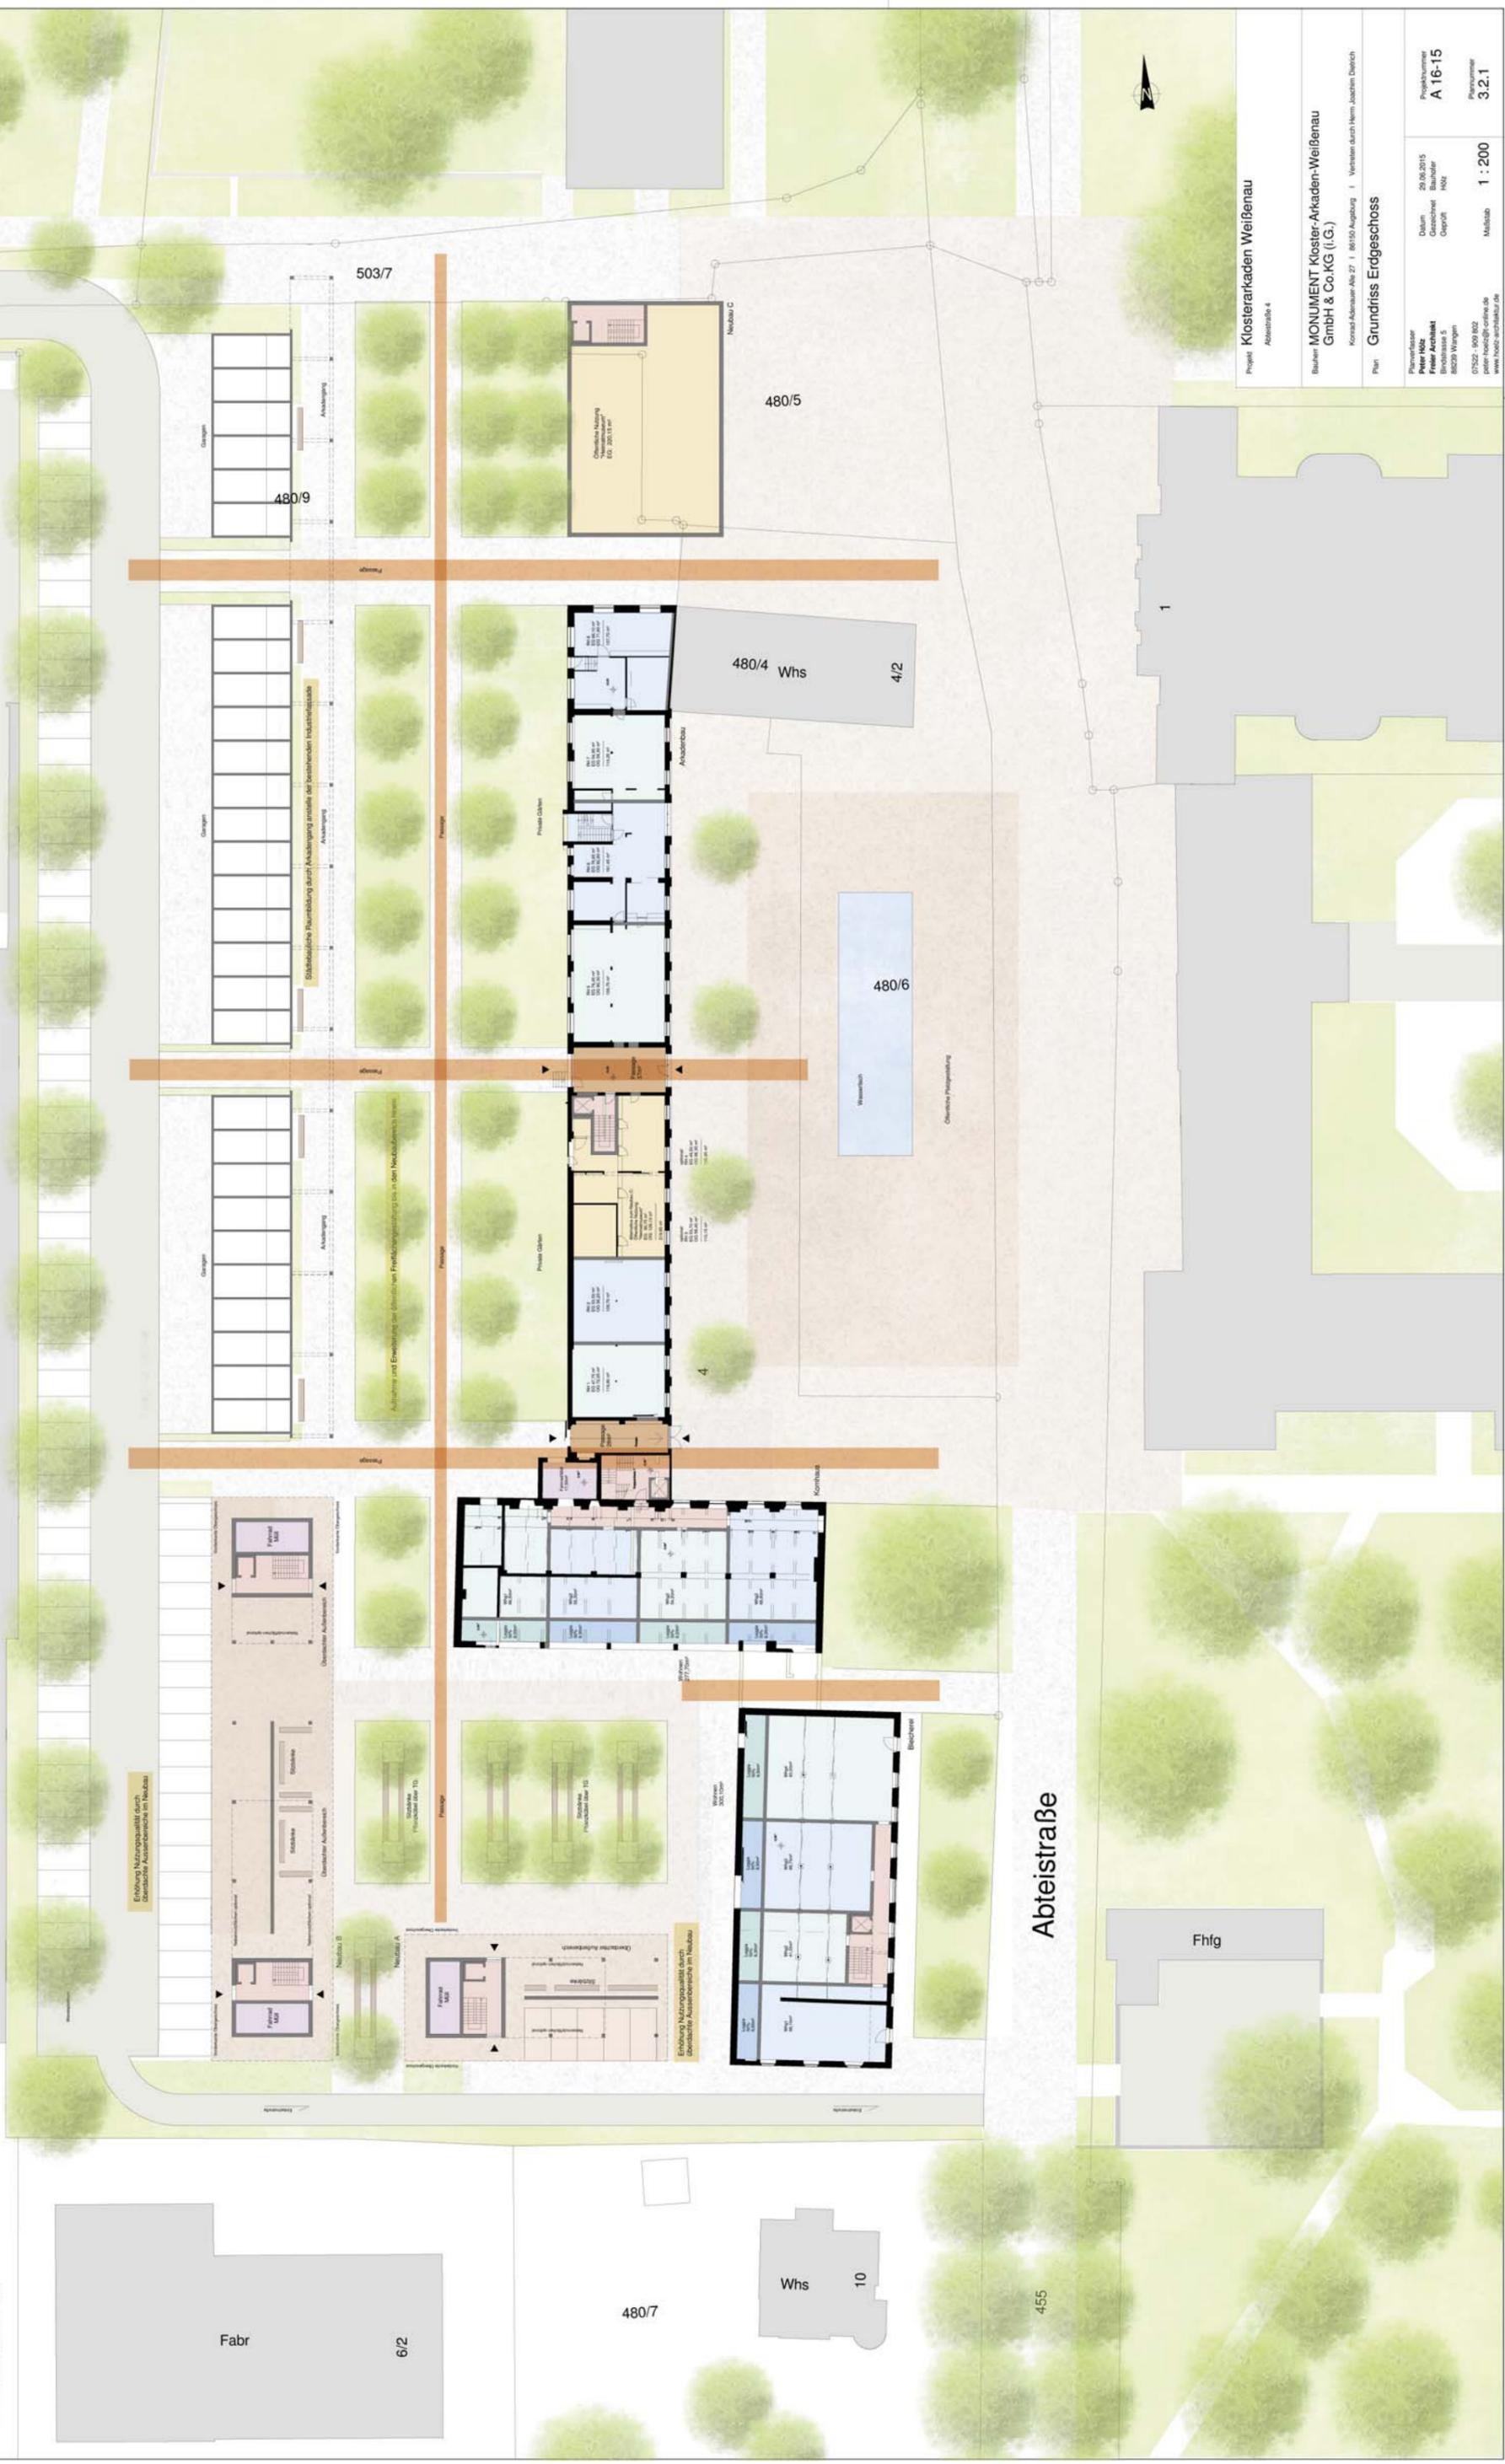

Projekt: Klosterarkaden Weifenau
Abteistraße 4

Bauherr: MONUMENT Kloster-Arkaden-Weifenau GmbH & Co.KG (i.G.)
Konrad-Arkaden-Abt 27 | 86150 Augsburg | Vertreten durch Herrn Joachim Dietrich

Plan: Grundriss Erdgeschoss

Planenummer: 16.06.2015
Plan: 16.06.2015
Architekt: HANZ
86029 Wangen
07309 100 100
peter.haebler@hanz.de
www.hanz-architektur.de

Projektname: A 16-15
Maßstab: 1 : 200
Plannummer: 3.2.1