



DH 426.46

2/24

Heim

2/20

524/37

Heim

2/23

W/hs

2/4

DH 426.63
SH 425.43

Gar

W/hs

2/2

524/38

DH 426.20
SH 425.18

Gar

W/hs

2/1

DH 425.99
SH 424.88

Büro

Maßstab:
1/100

Plandatum:
31.08.2015

Plannummer:
E.01

Planinhalt:
Grundrisse EG

Architekt: **angerhofer+braun**
Freie Architekten
Georgstr. 24, 88212 Ravensburg
Tel. 0751 36187641
pa@angerhofer-braun.de


angerhofer+braun

Projekt-Nr.
123


Projekt: Neubau
Asylbewerberunterkunft
in Florianstraße
88214 Ravensburg

Bauherr: Stadt Ravensburg
Amt für Architektur und Gebäudemanagement
Salamanderweg 22
88212 Ravensburg


Freigabe Bauherr:
[Datum + Unterschrift]

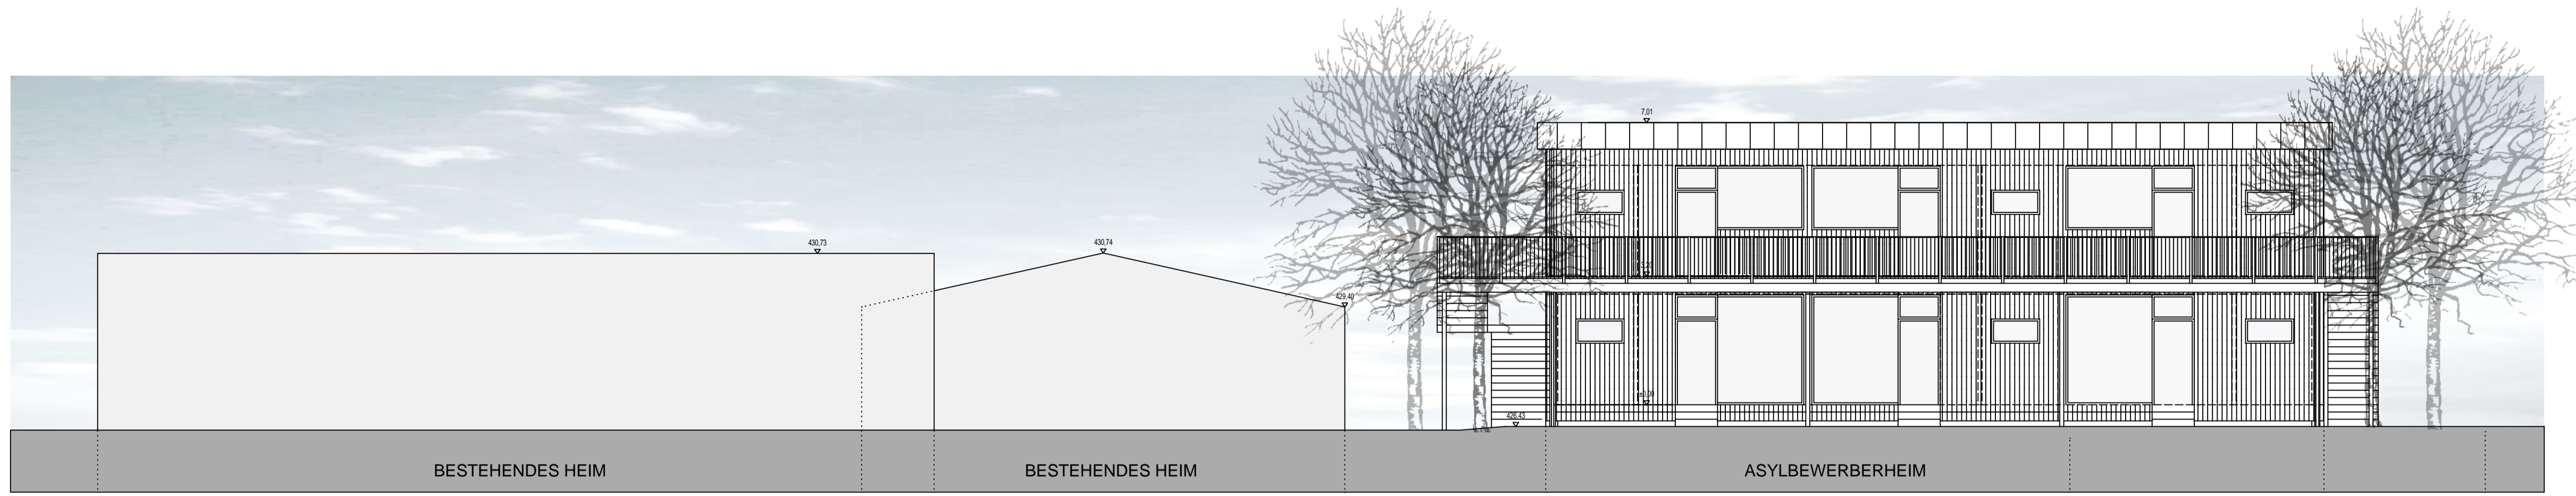

ANSICHT SÜD

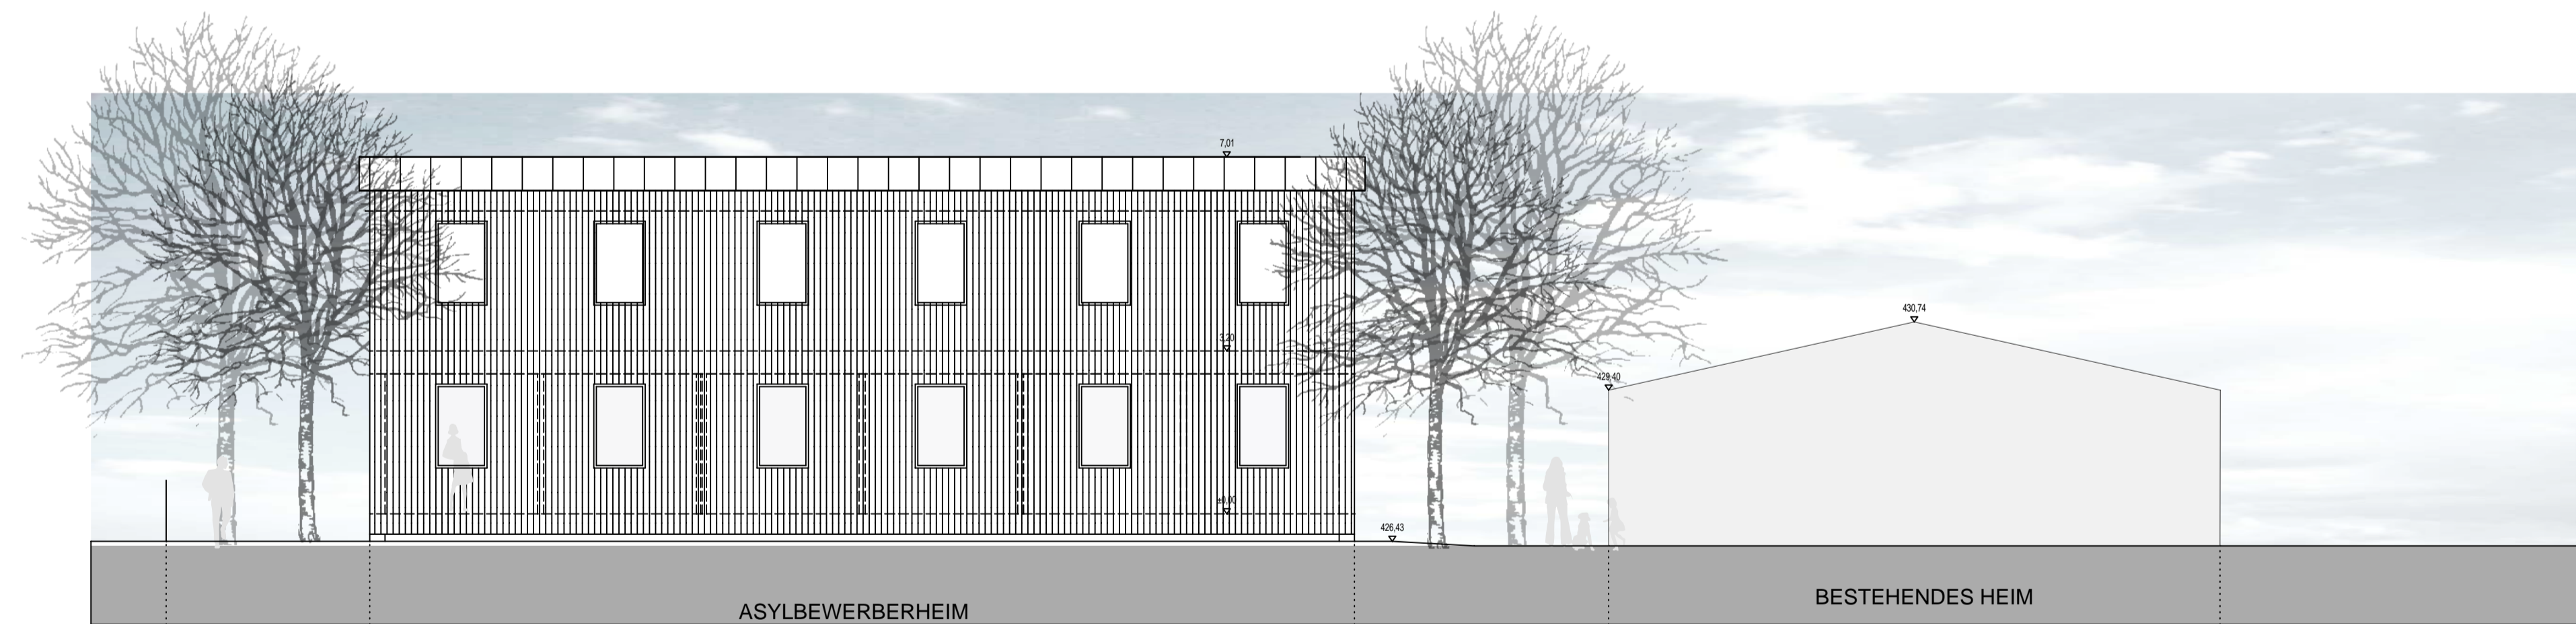

ANSICHT NORD

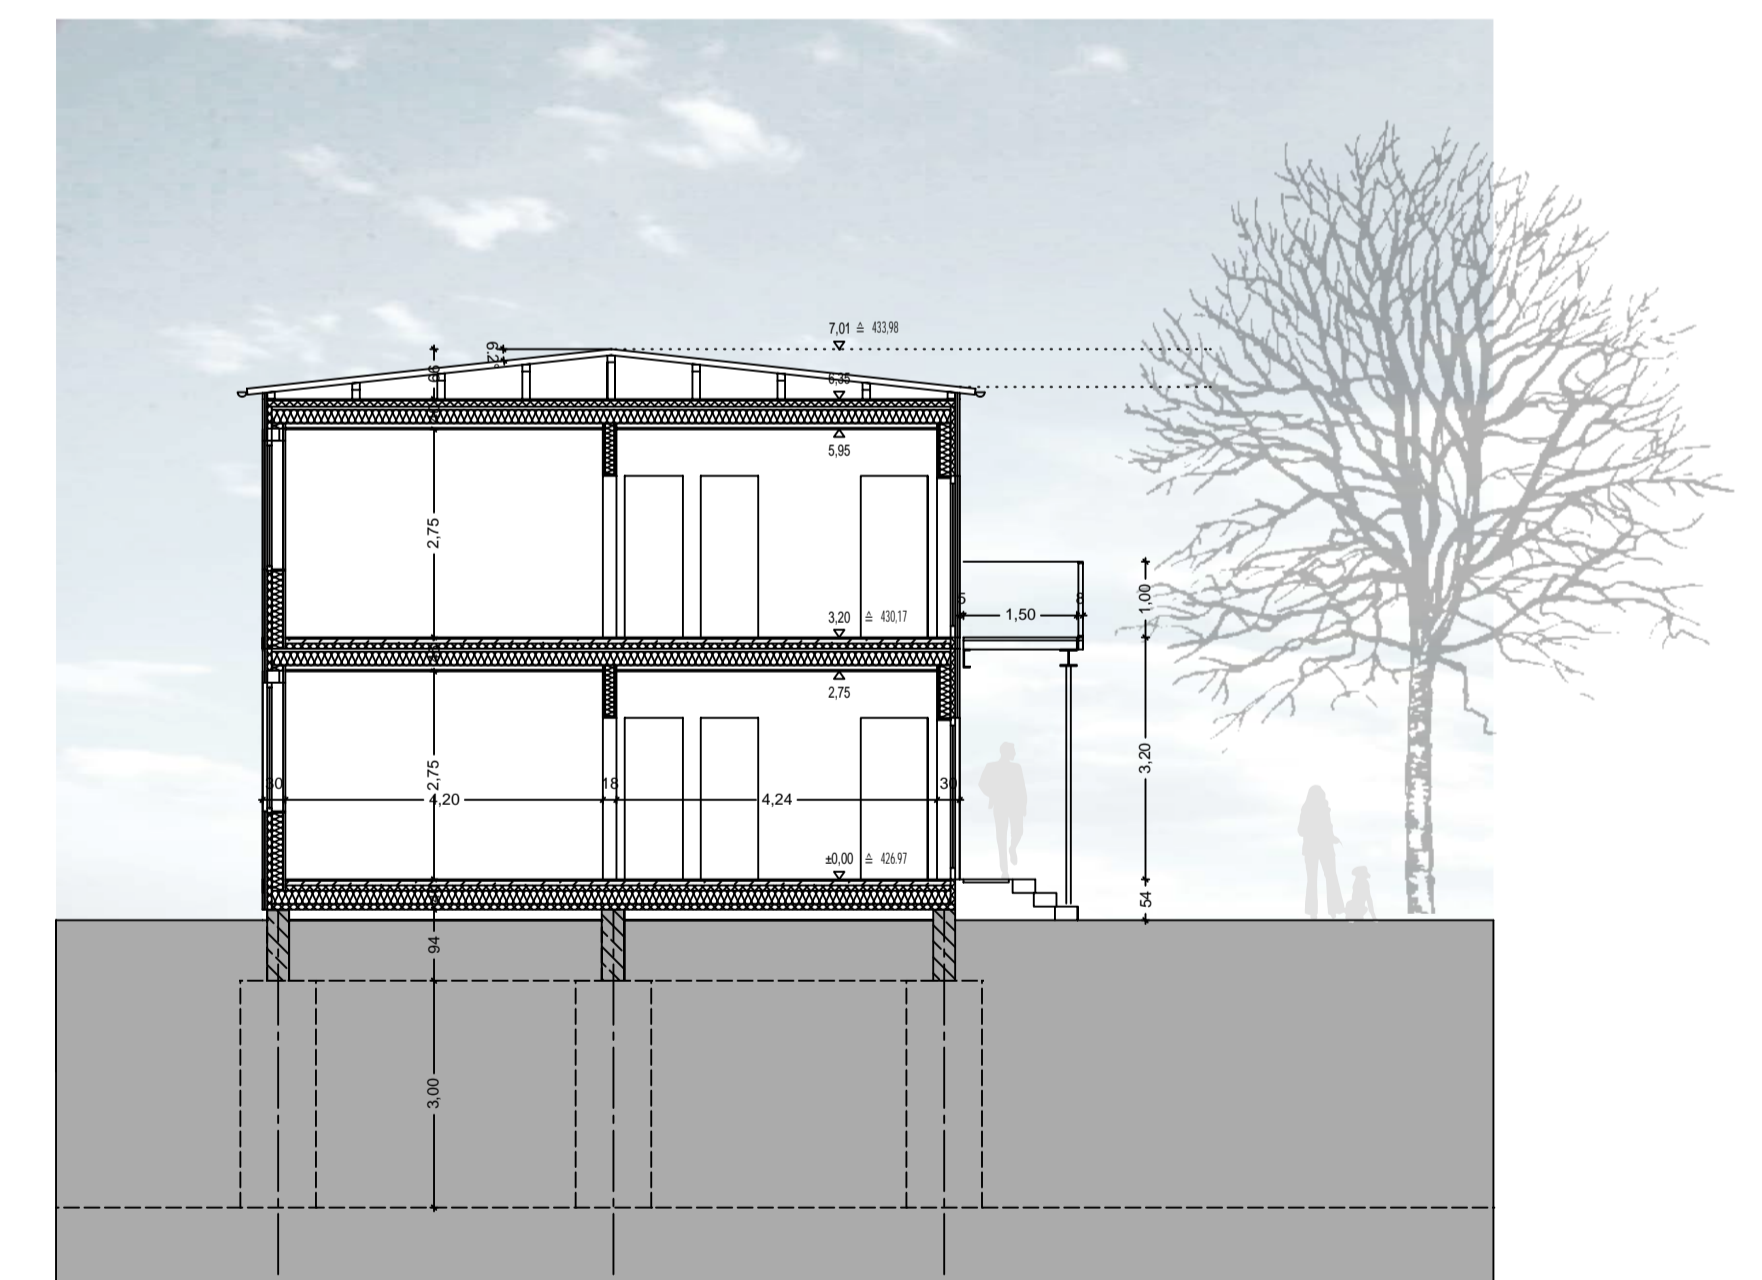

Schnitt