
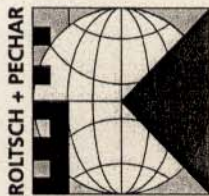


Landkreis: Ravensburg  
Gemeinde: Ravensburg  
Gemarkung: Taldorf  
Ortsteil: Bavendorf

# ÜBERSICHTSLAGEPLAN

zeichnerische Teil  
zum Bauantrag  
(§4 LBOVVO)

Maßstab: 1 : 2500

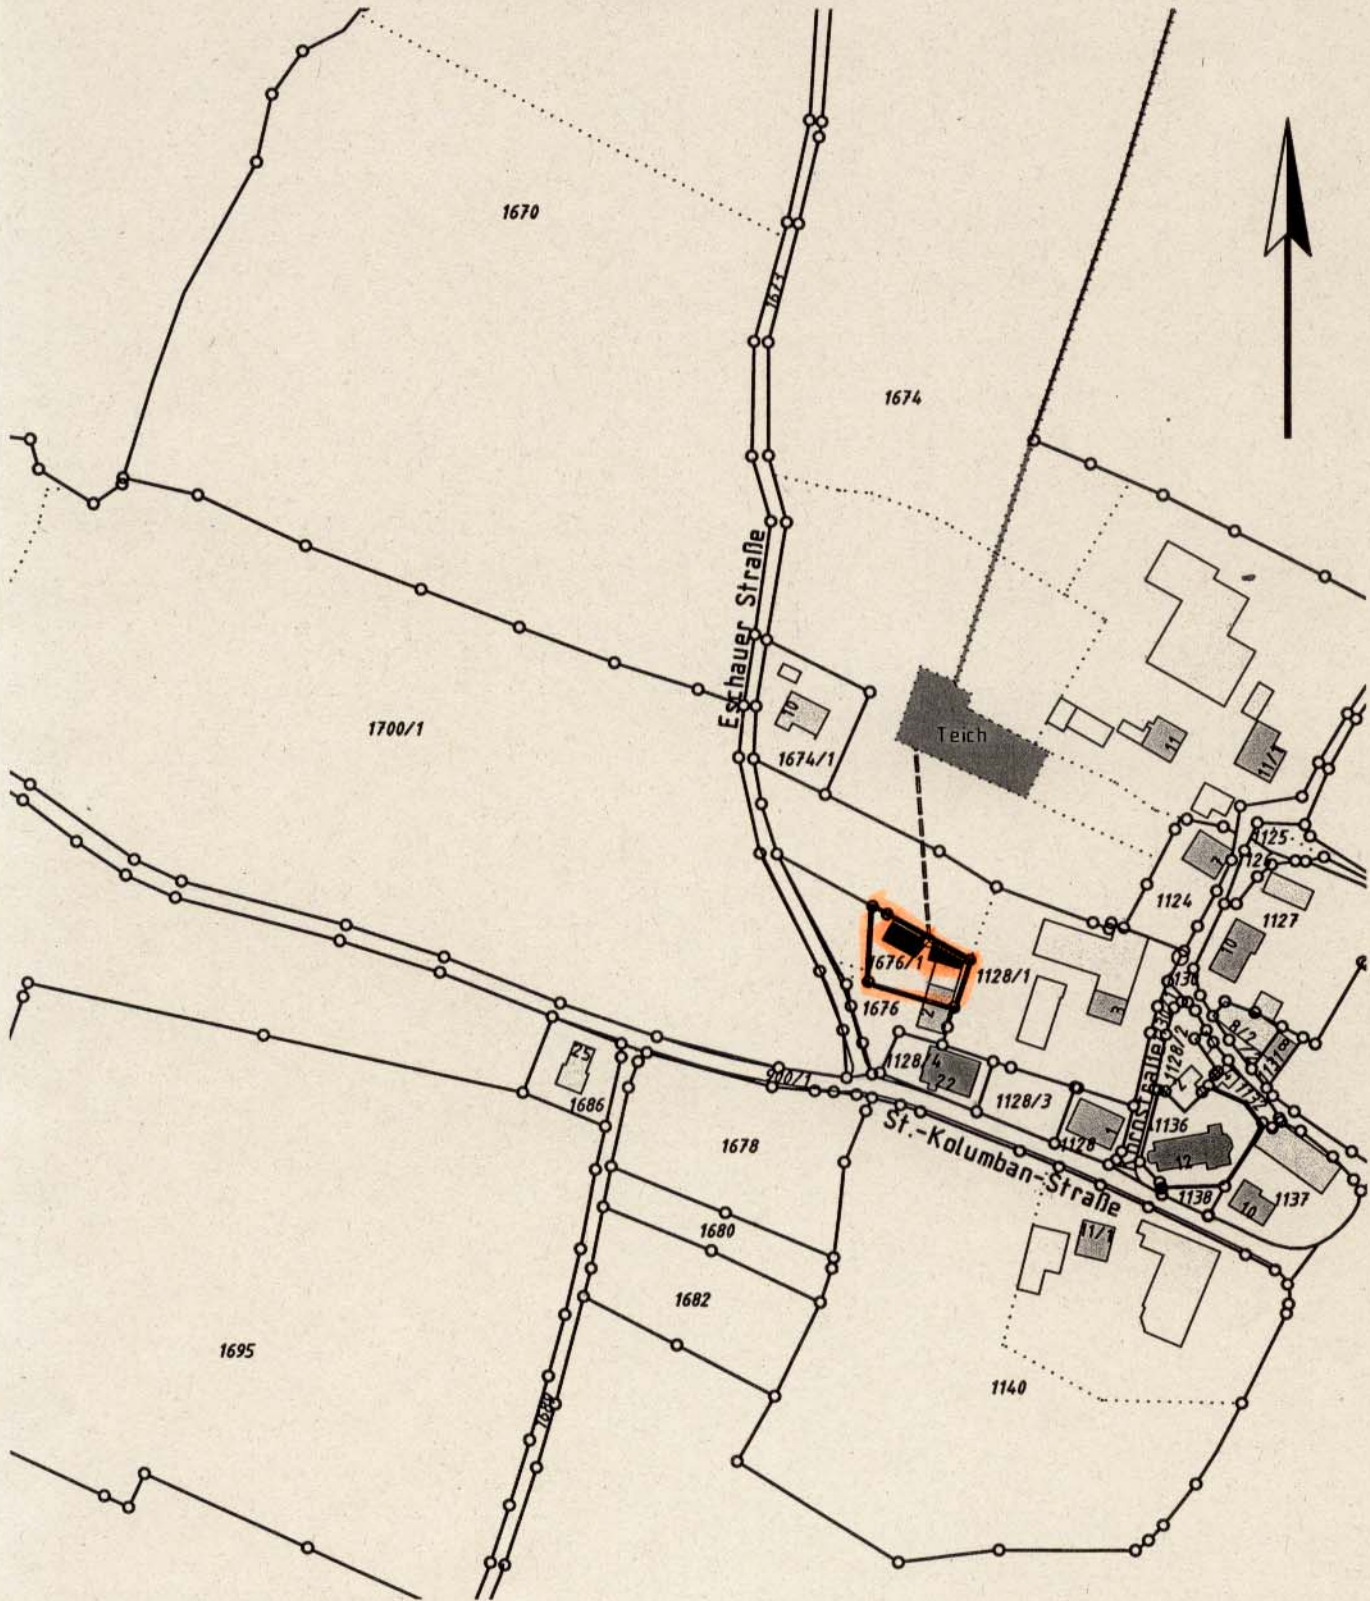

**Roltsch + Pechar**  
Büro für Ingenieurvermessung und Geodaten

Edmund Roltsch Dipl.-Ing. (FH)  
Volker Pechar Dipl.-Ing.

Schönenberg 8  
88260 Argenbühl - Eglofs

Tel. 07522-7951-0  
Fax: 07522-7951-22  
info@geometer4you.de  
www.geometer4you.de

Auszug aus dem Liegenschaftskataster ge-  
fertigt und nach §4 LBOVVO ausgearbeitet.

Hinsichtlich etwa vorhandener unterirdischer  
Leitungen wird keine Gewähr übernommen.

gefertigt, 19.03.2007

Auftrags-Nr. 20477  
Bearbeiter: Bopp