


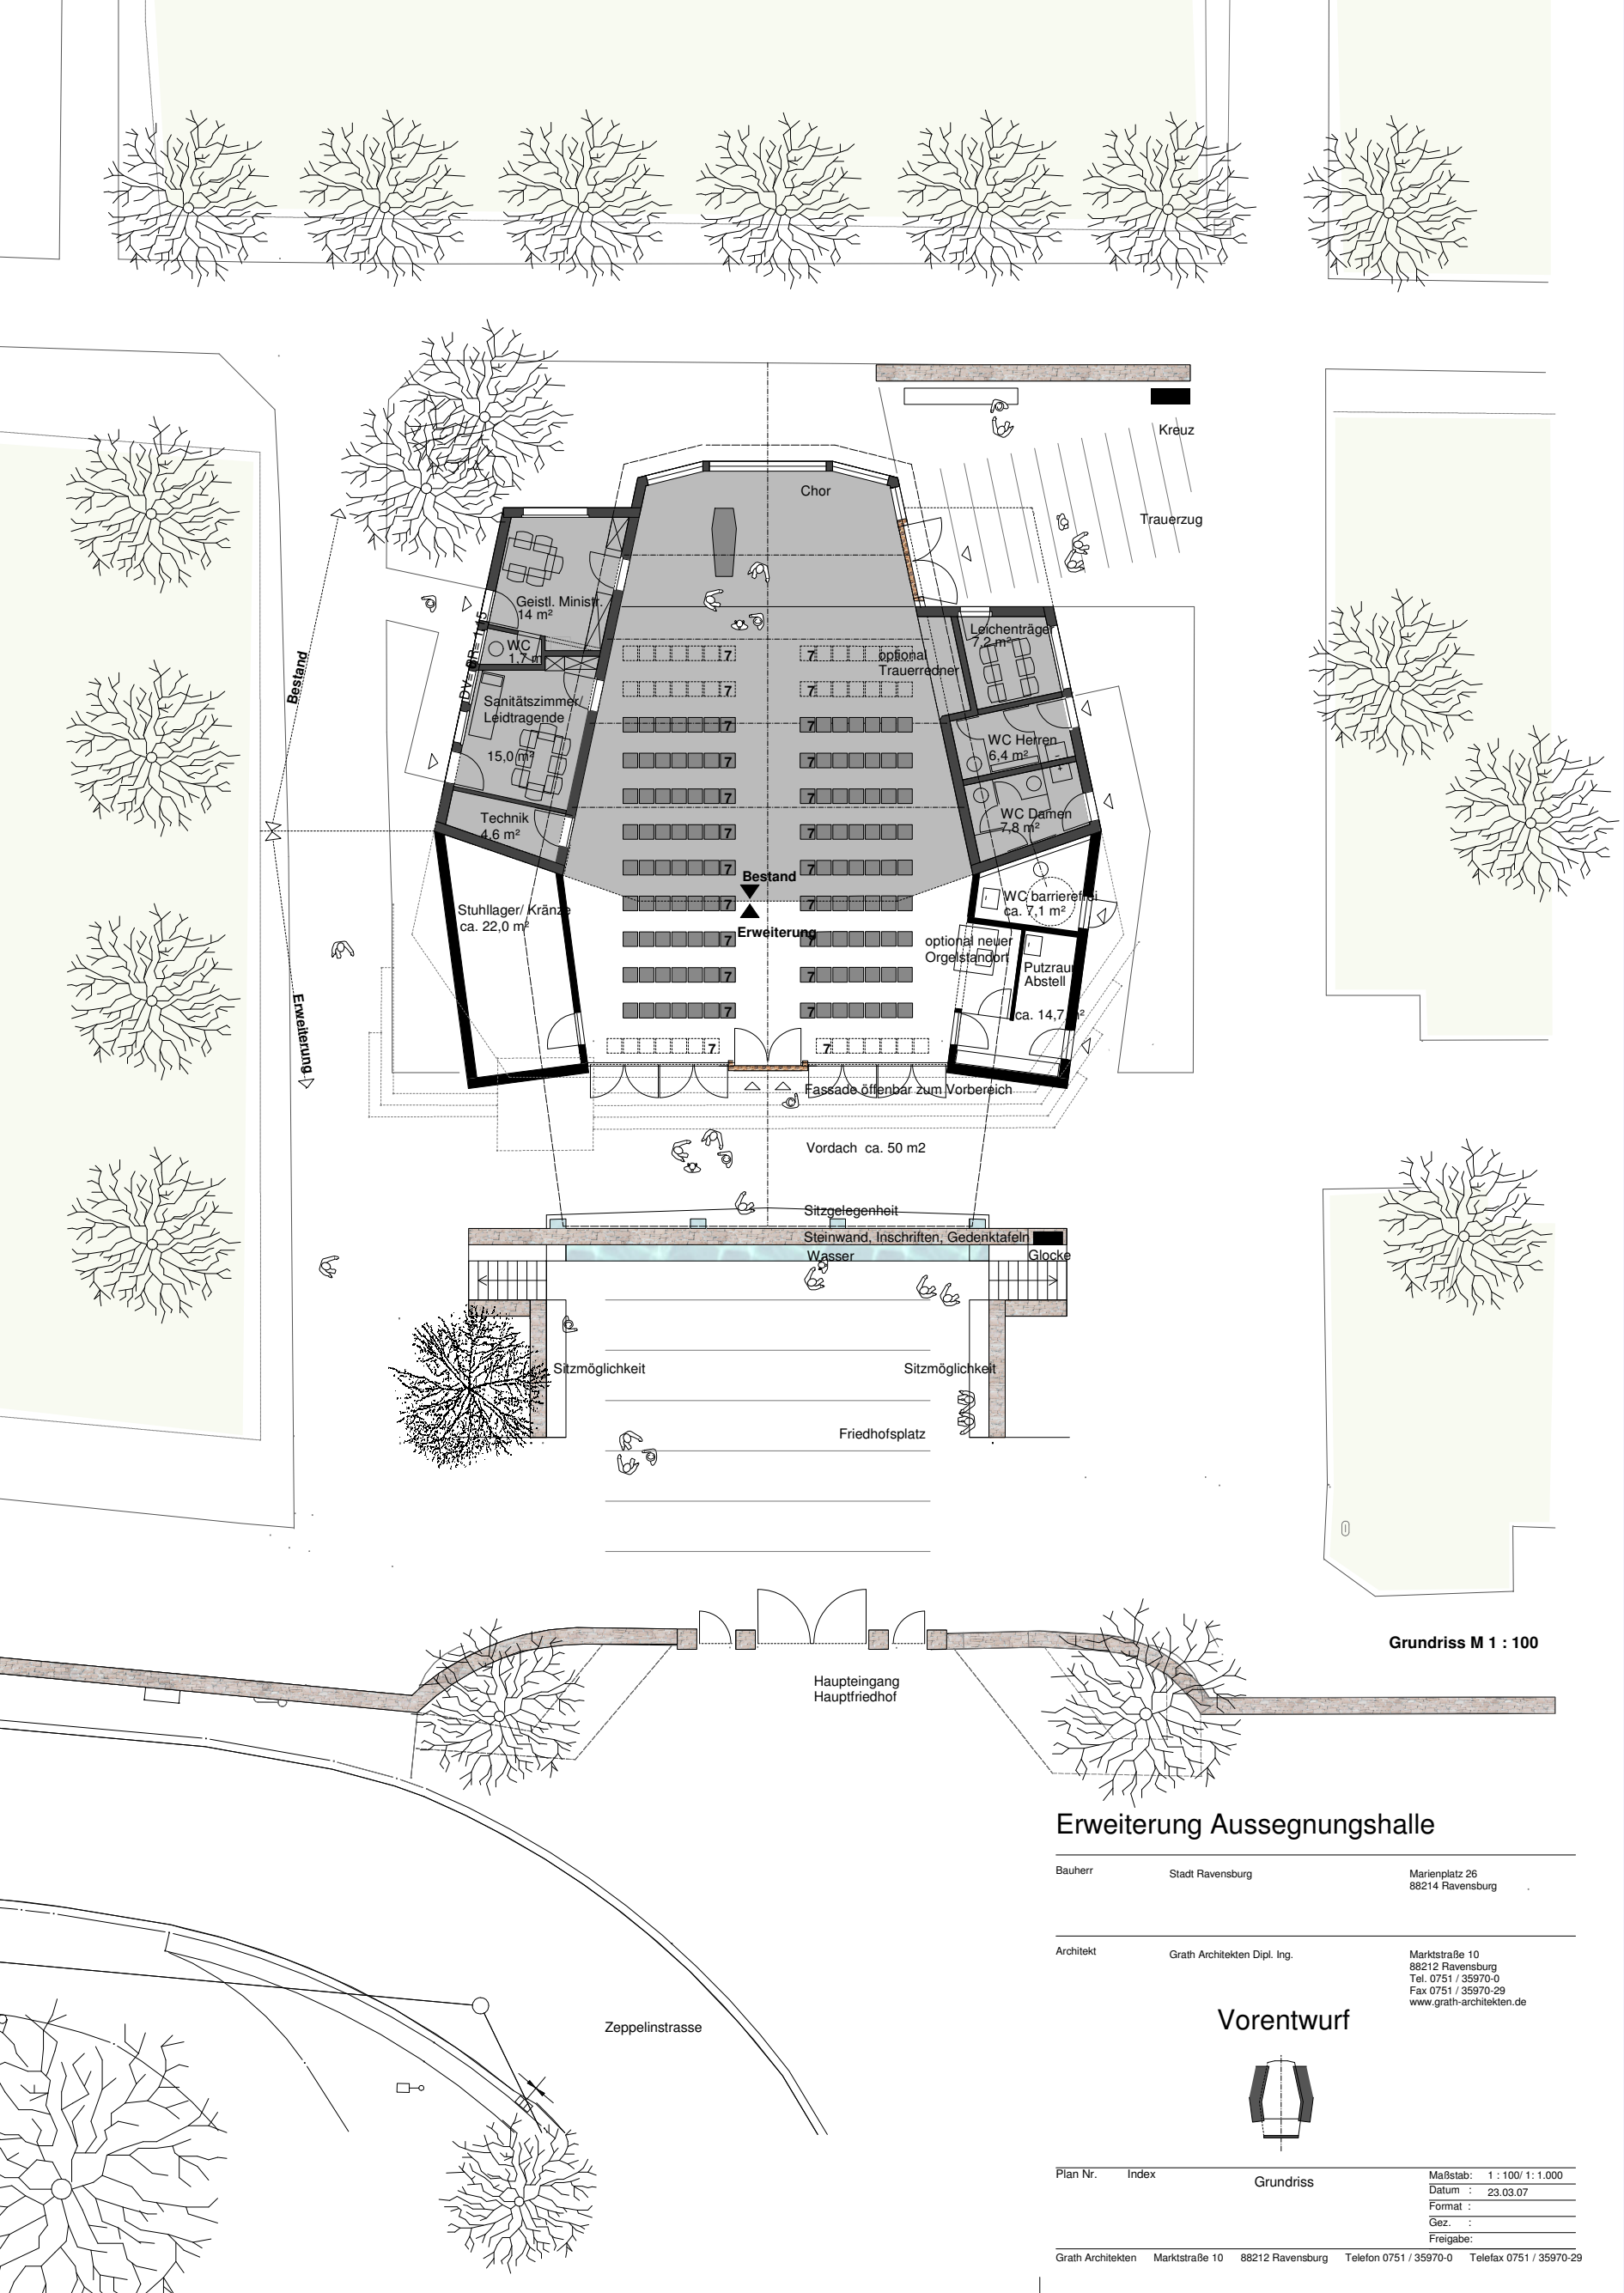

Grundriss M 1 : 100

# Erweiterung Aussegnungshalle

Bauherr Stadt Ravensburg Marienplatz 26 88214 Ravensburg

Architekt Grath Architekten Dipl. Ing. Marktstraße 10 88212 Ravensburg Tel. 0751 / 35970-0 Fax 0751 / 35970-29 www.grath-architekten.de

## Vorentwurf



|          |       |           |                             |
|----------|-------|-----------|-----------------------------|
| Plan Nr. | Index | Grundriss | Maßstab: 1 : 100/ 1 : 1.000 |
|          |       |           | Datum : 23.03.07            |
|          |       |           | Format :                    |
|          |       |           | Gez. :                      |
|          |       |           | Freigabe:                   |