
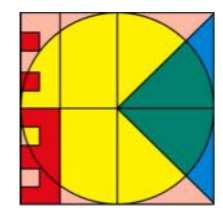


Lageplan

Maßstab: 1 : 250

Landkreis: Ravensburg
Gemeinde: Ravensburg
Gemarkung: Ravensburg
Ortsteil:
Bebauungsplan:

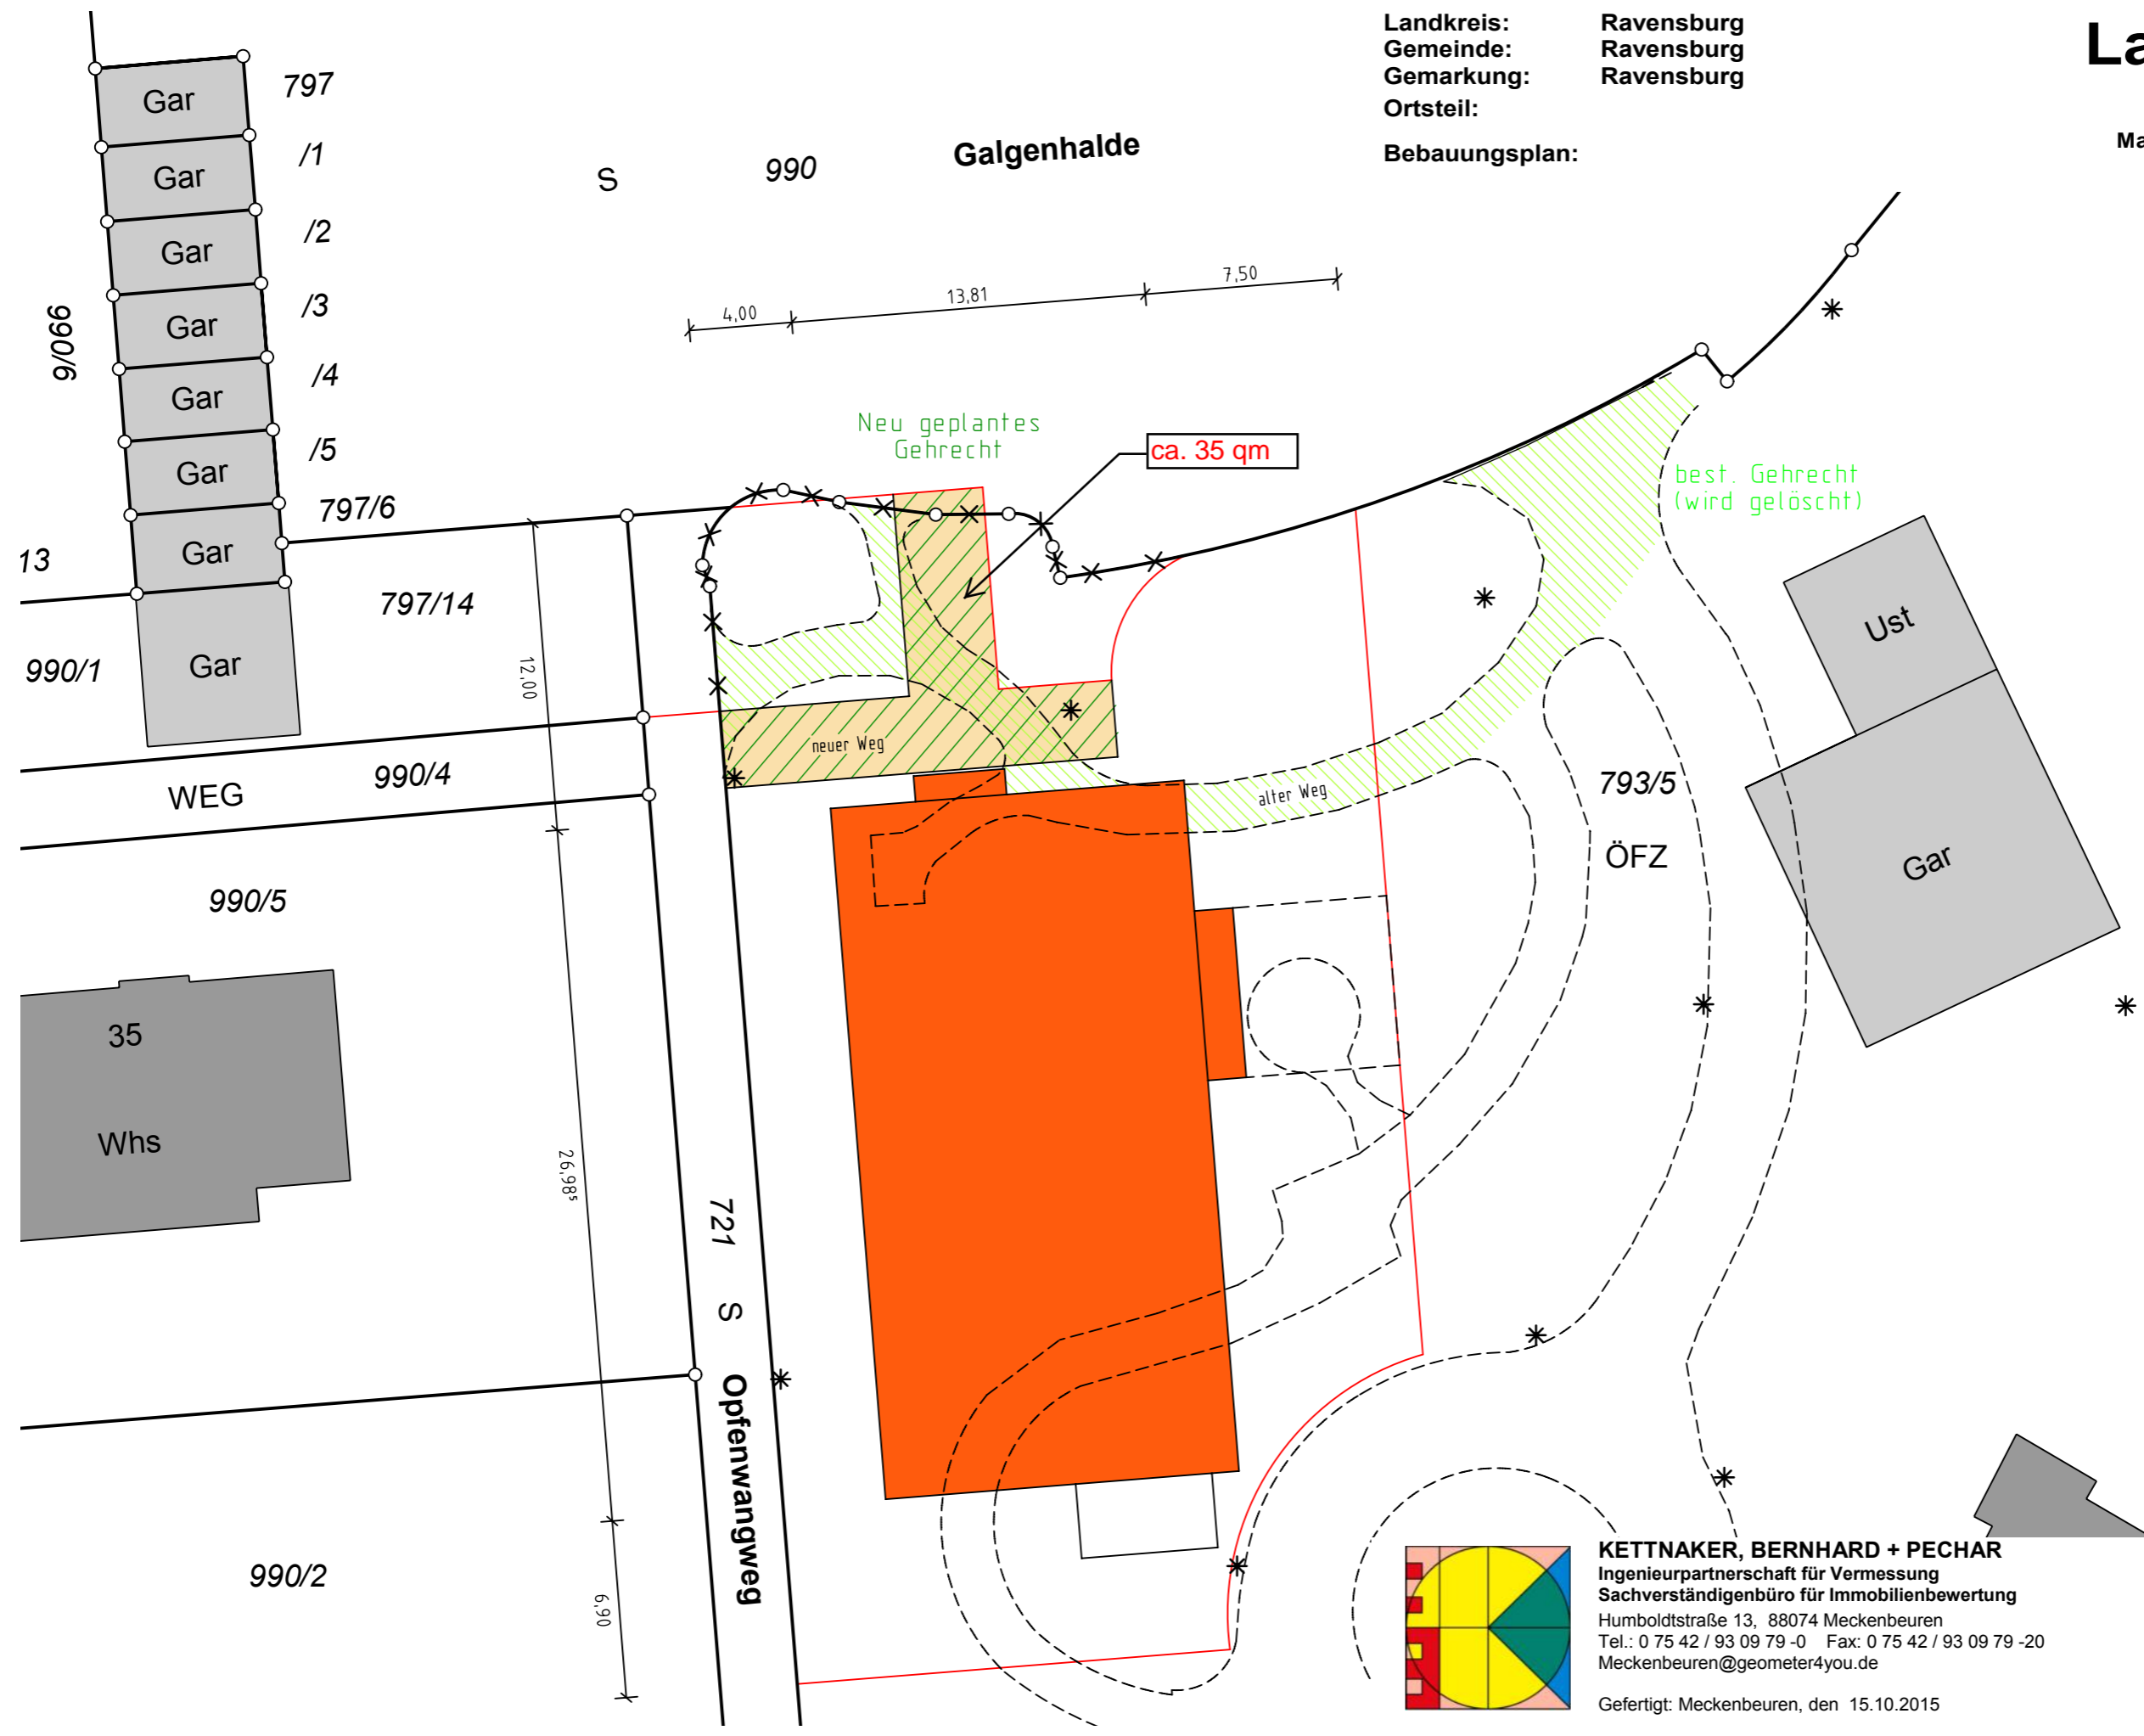

KETTNAKER, BERNHARD + PECHAR
 Ingenieurpartnerschaft für Vermessung
 Sachverständigenbüro für Immobilienbewertung
 Humboldtstraße 13, 88074 Meckenbeuren
 Tel.: 0 75 42 / 93 09 79 -0 Fax: 0 75 42 / 93 09 79 -20
 Meckenbeuren@geometer4you.de

Gefertigt: Meckenbeuren, den 15.10.2015

Auszug aus dem Liegenschaftskataster,
 ausgearbeitet nach § 4 LBOVVO.

Hinsichtlich etwa vorhandener unterirdischer
 Leitungen wird keine Gewähr übernommen.

Auftrags-Nr. MK-15117
 Bearbeiter: Monika Stett