
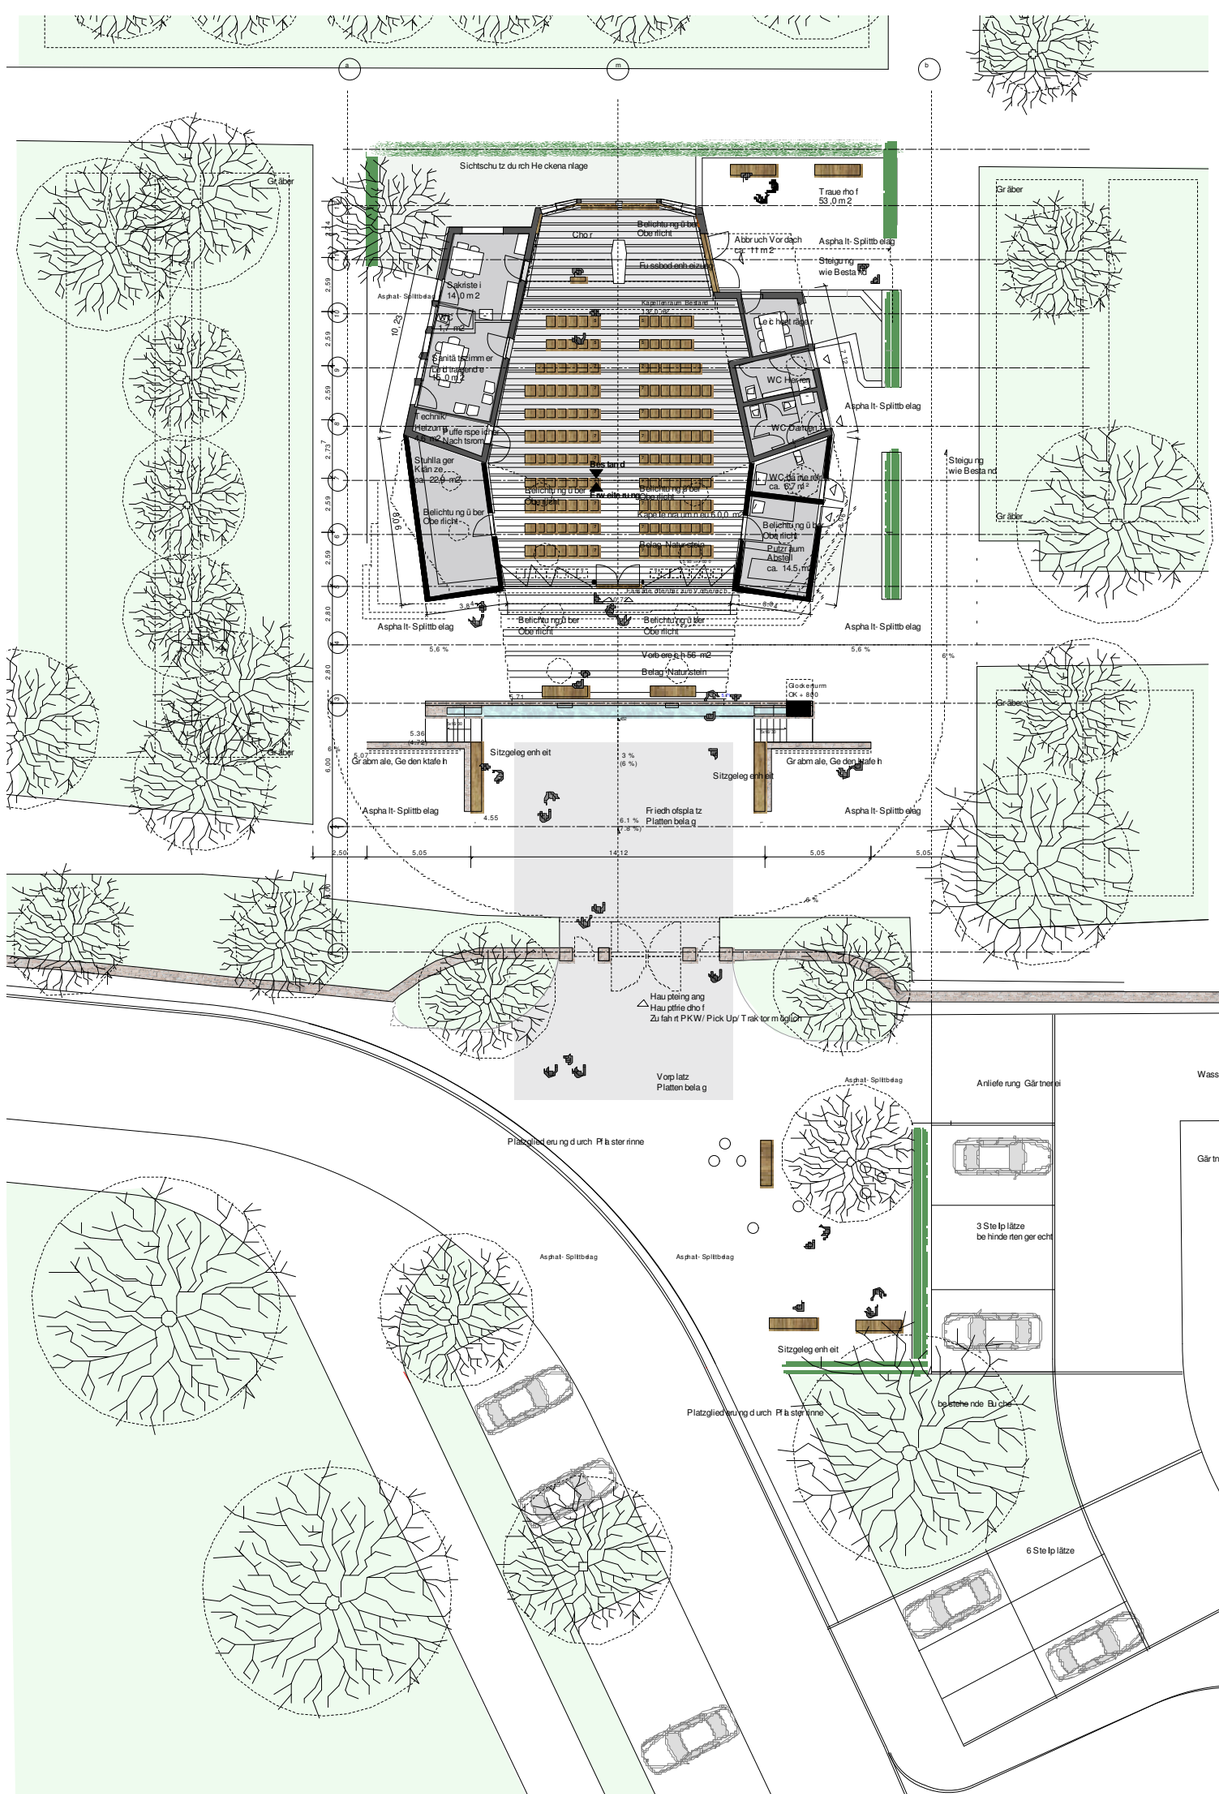


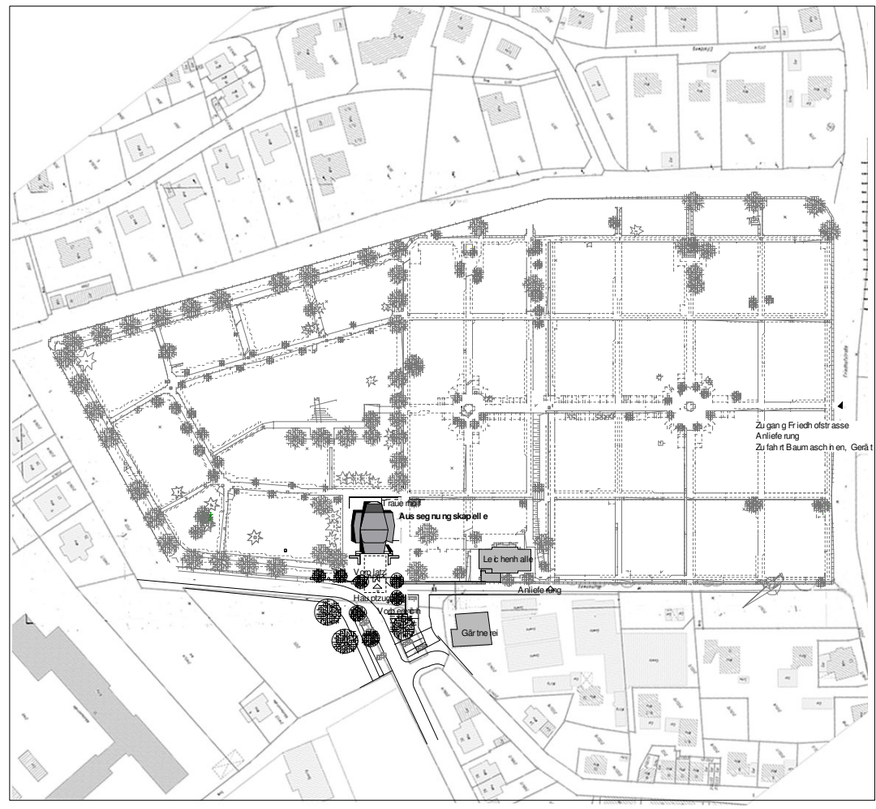

Lageplan

Grundriss

Bauherr	Stadt Ravensburg	Marienplatz 26 88214 Ravensburg
Architekt	Grath Architekten Dipl. Ing.	Marktstraße 10 88212 Ravensburg Tel 0751 / 35970-0 Fax 0751 / 35970-29
Tragwerksplanung	Hubert Jehle	Angelestrasse 18/1 88212 Ravensburg Tel 0751 / 65 26 45 Fax 0751 / 65 26 48
Bauphysik	baßsam	Wintgasse 9 88213 Ravensburg Tel 0751 / 28501 98 Fax 0751 / 28503 98
Elektroplanung	Wolfgang Fegl Planungsbüro	Lessingstrasse 7 88353 Bienfurt Tel 0751 / 35 46 6 Fax 0751 / 35 472
HLS Planung	Roland Reiter Planungsbüro	Karlstrasse 45 88250 Ravensburg Tel 0751 / 56159 0 Fax 0751 / 56159 25

Entwurf

Plan Nr.	Index		Maßstab: 1 :100 500
			Datum : 22.08.07
30 10		Grundriss Lageplan	Format :
			Gez. :
			Freigabe :