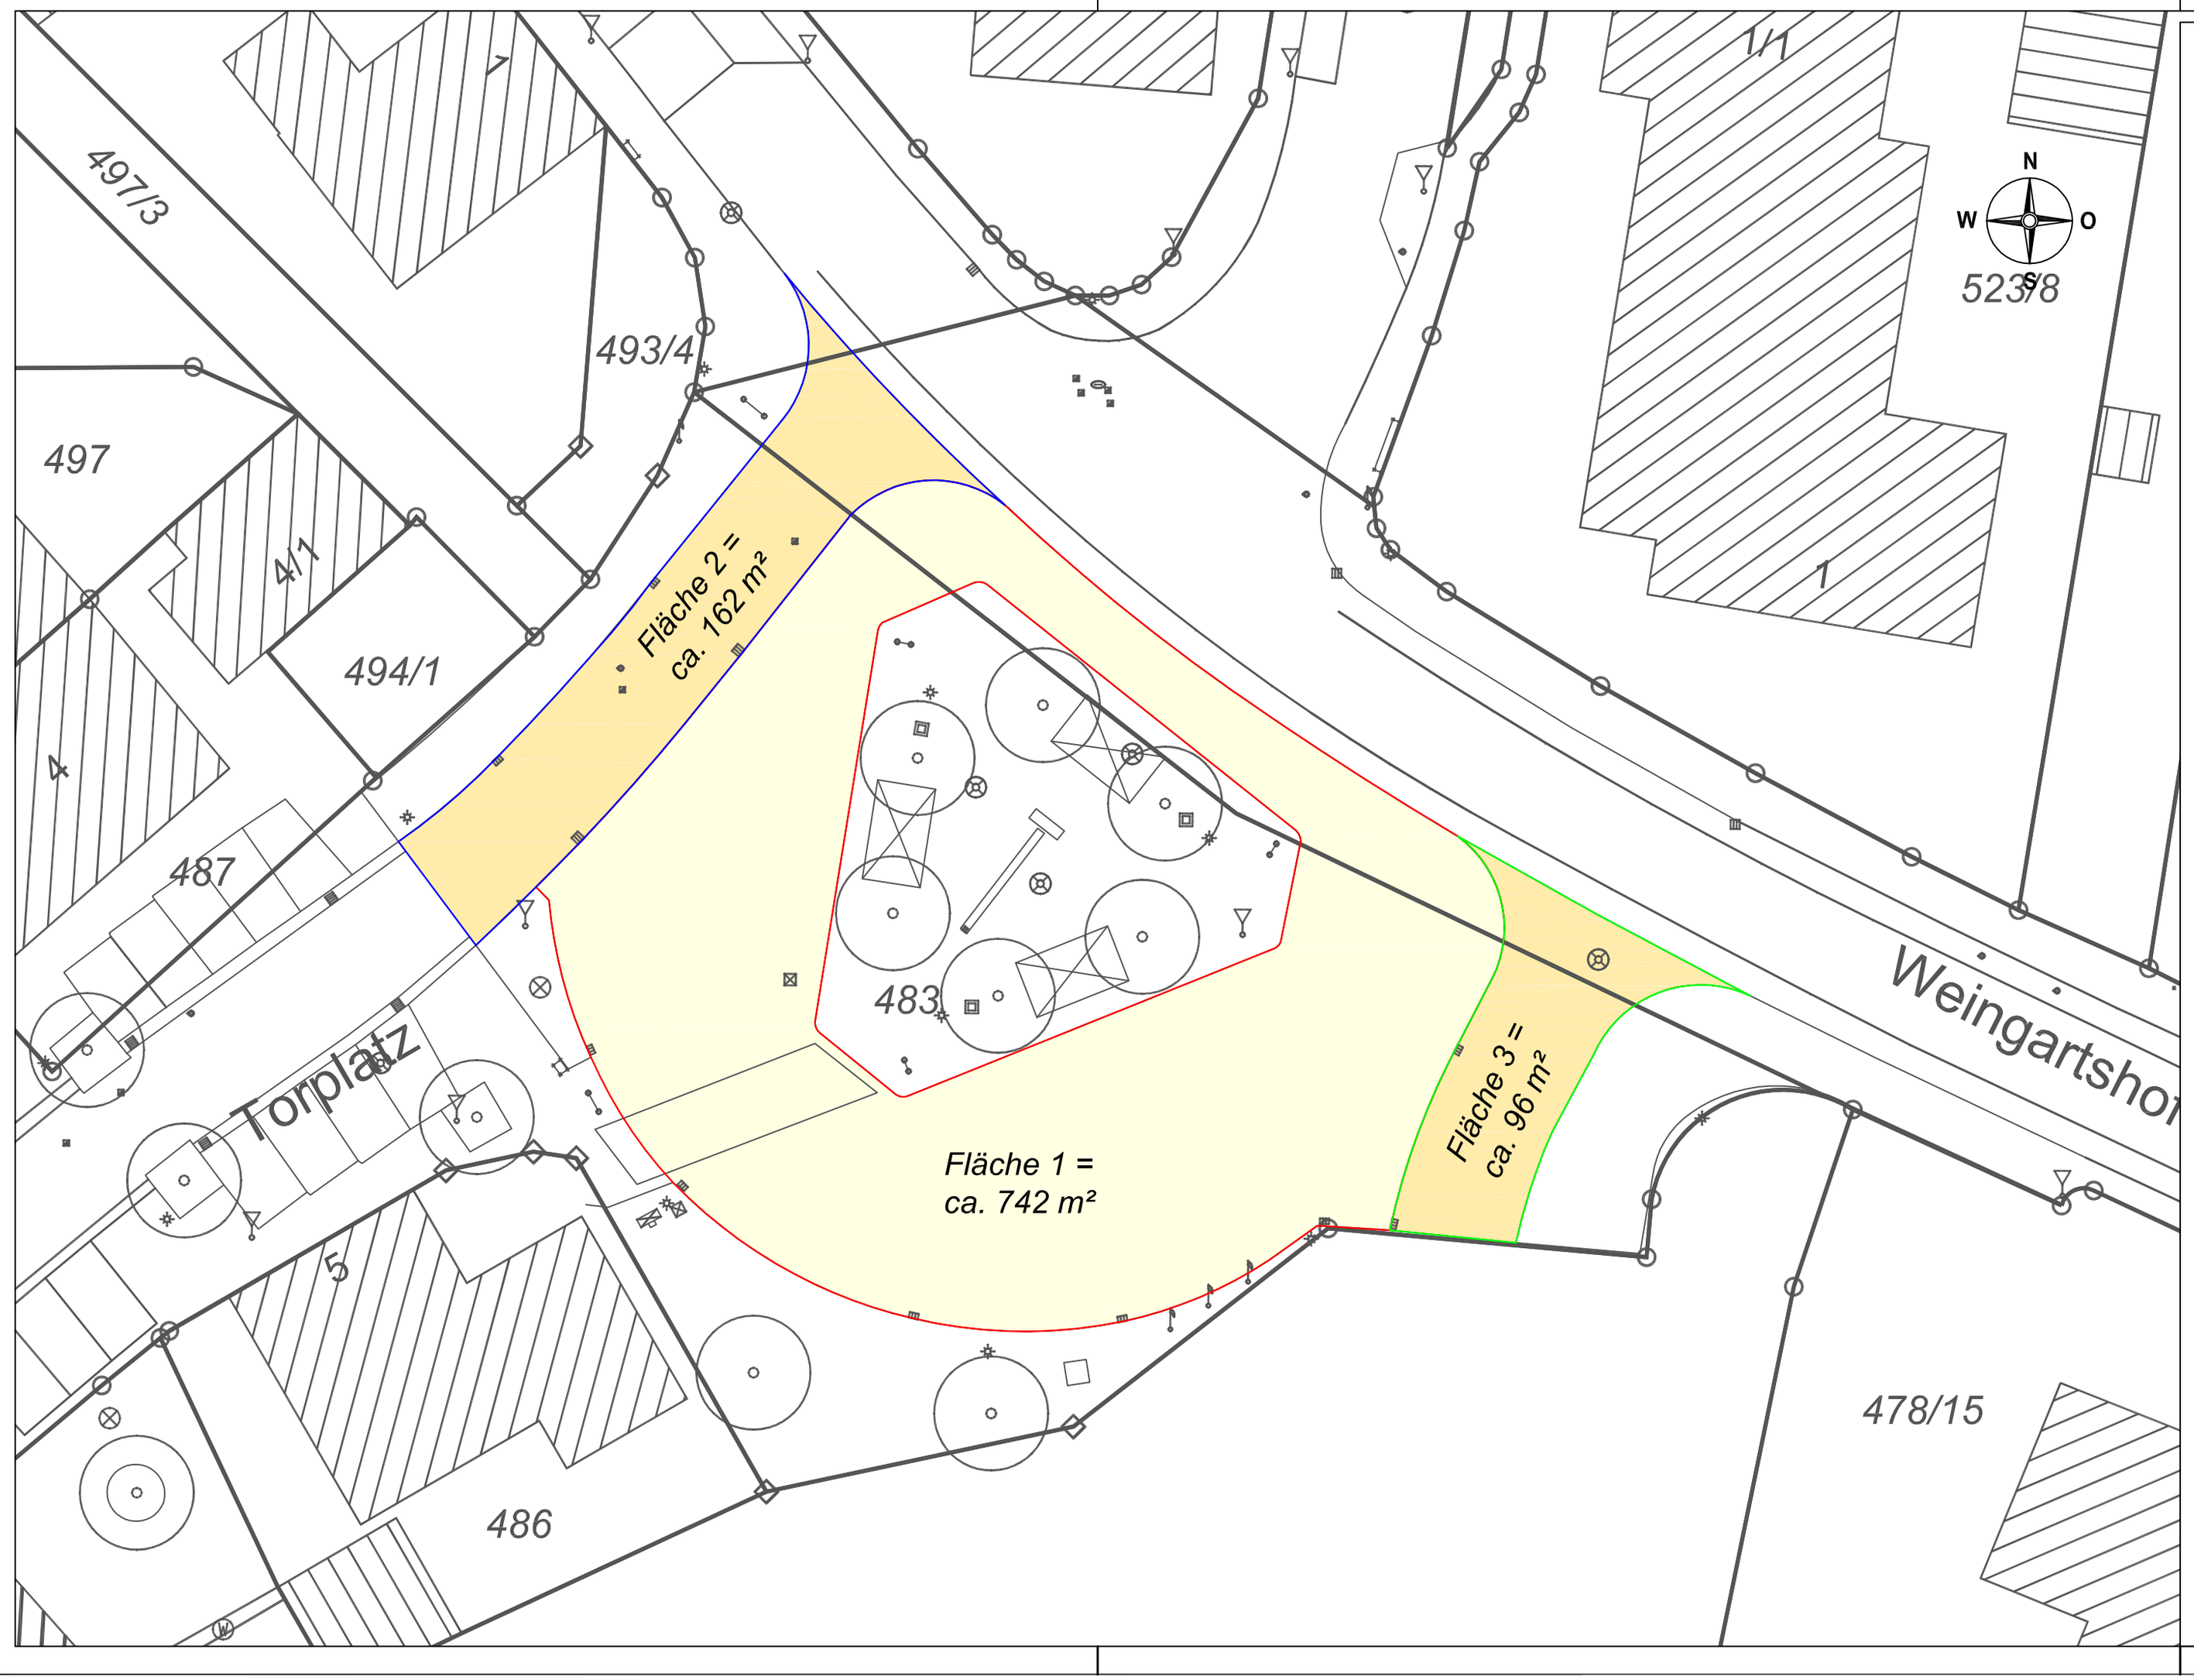


Ingenieur- u. Vermessungsbüro, Projektsteuerung
KOHLER Ingenieure GbR
Großtobeler Straße 47, 88276 Berg
TEL 0751 / 56109-0 FAX 0751 / 56109-22
E-Mail: info@kohler-ingenieure.de

Auftraggeber: Stadt Ravensburg OV Eschach Tettnanger Str. 363, 88214 Ravensburg	Anlage:		
	Plan:		
		Datum	Zeichen
Projekt: Sanierung Zentrale Bushaltestelle Torplatz Weissenau	bearbeitet:		
	gezeichnet:		
	geprüft:		
	Lageplan Maßstab 1:250 Bestand		
Anerkannt:	Höhenangabe: Höhen = Höhenstatus: Höhensystem: DHHN		