


Landkreis: Ravensburg
 Gemeinde: Ravensburg
 Gemarkung: Taldorf
 Ortsteil: Oberzell

Lageplan

Maßstab 1:500

-zeichnerischer Teil zum
 Bauantrag (§ 4 LBO/VVO)

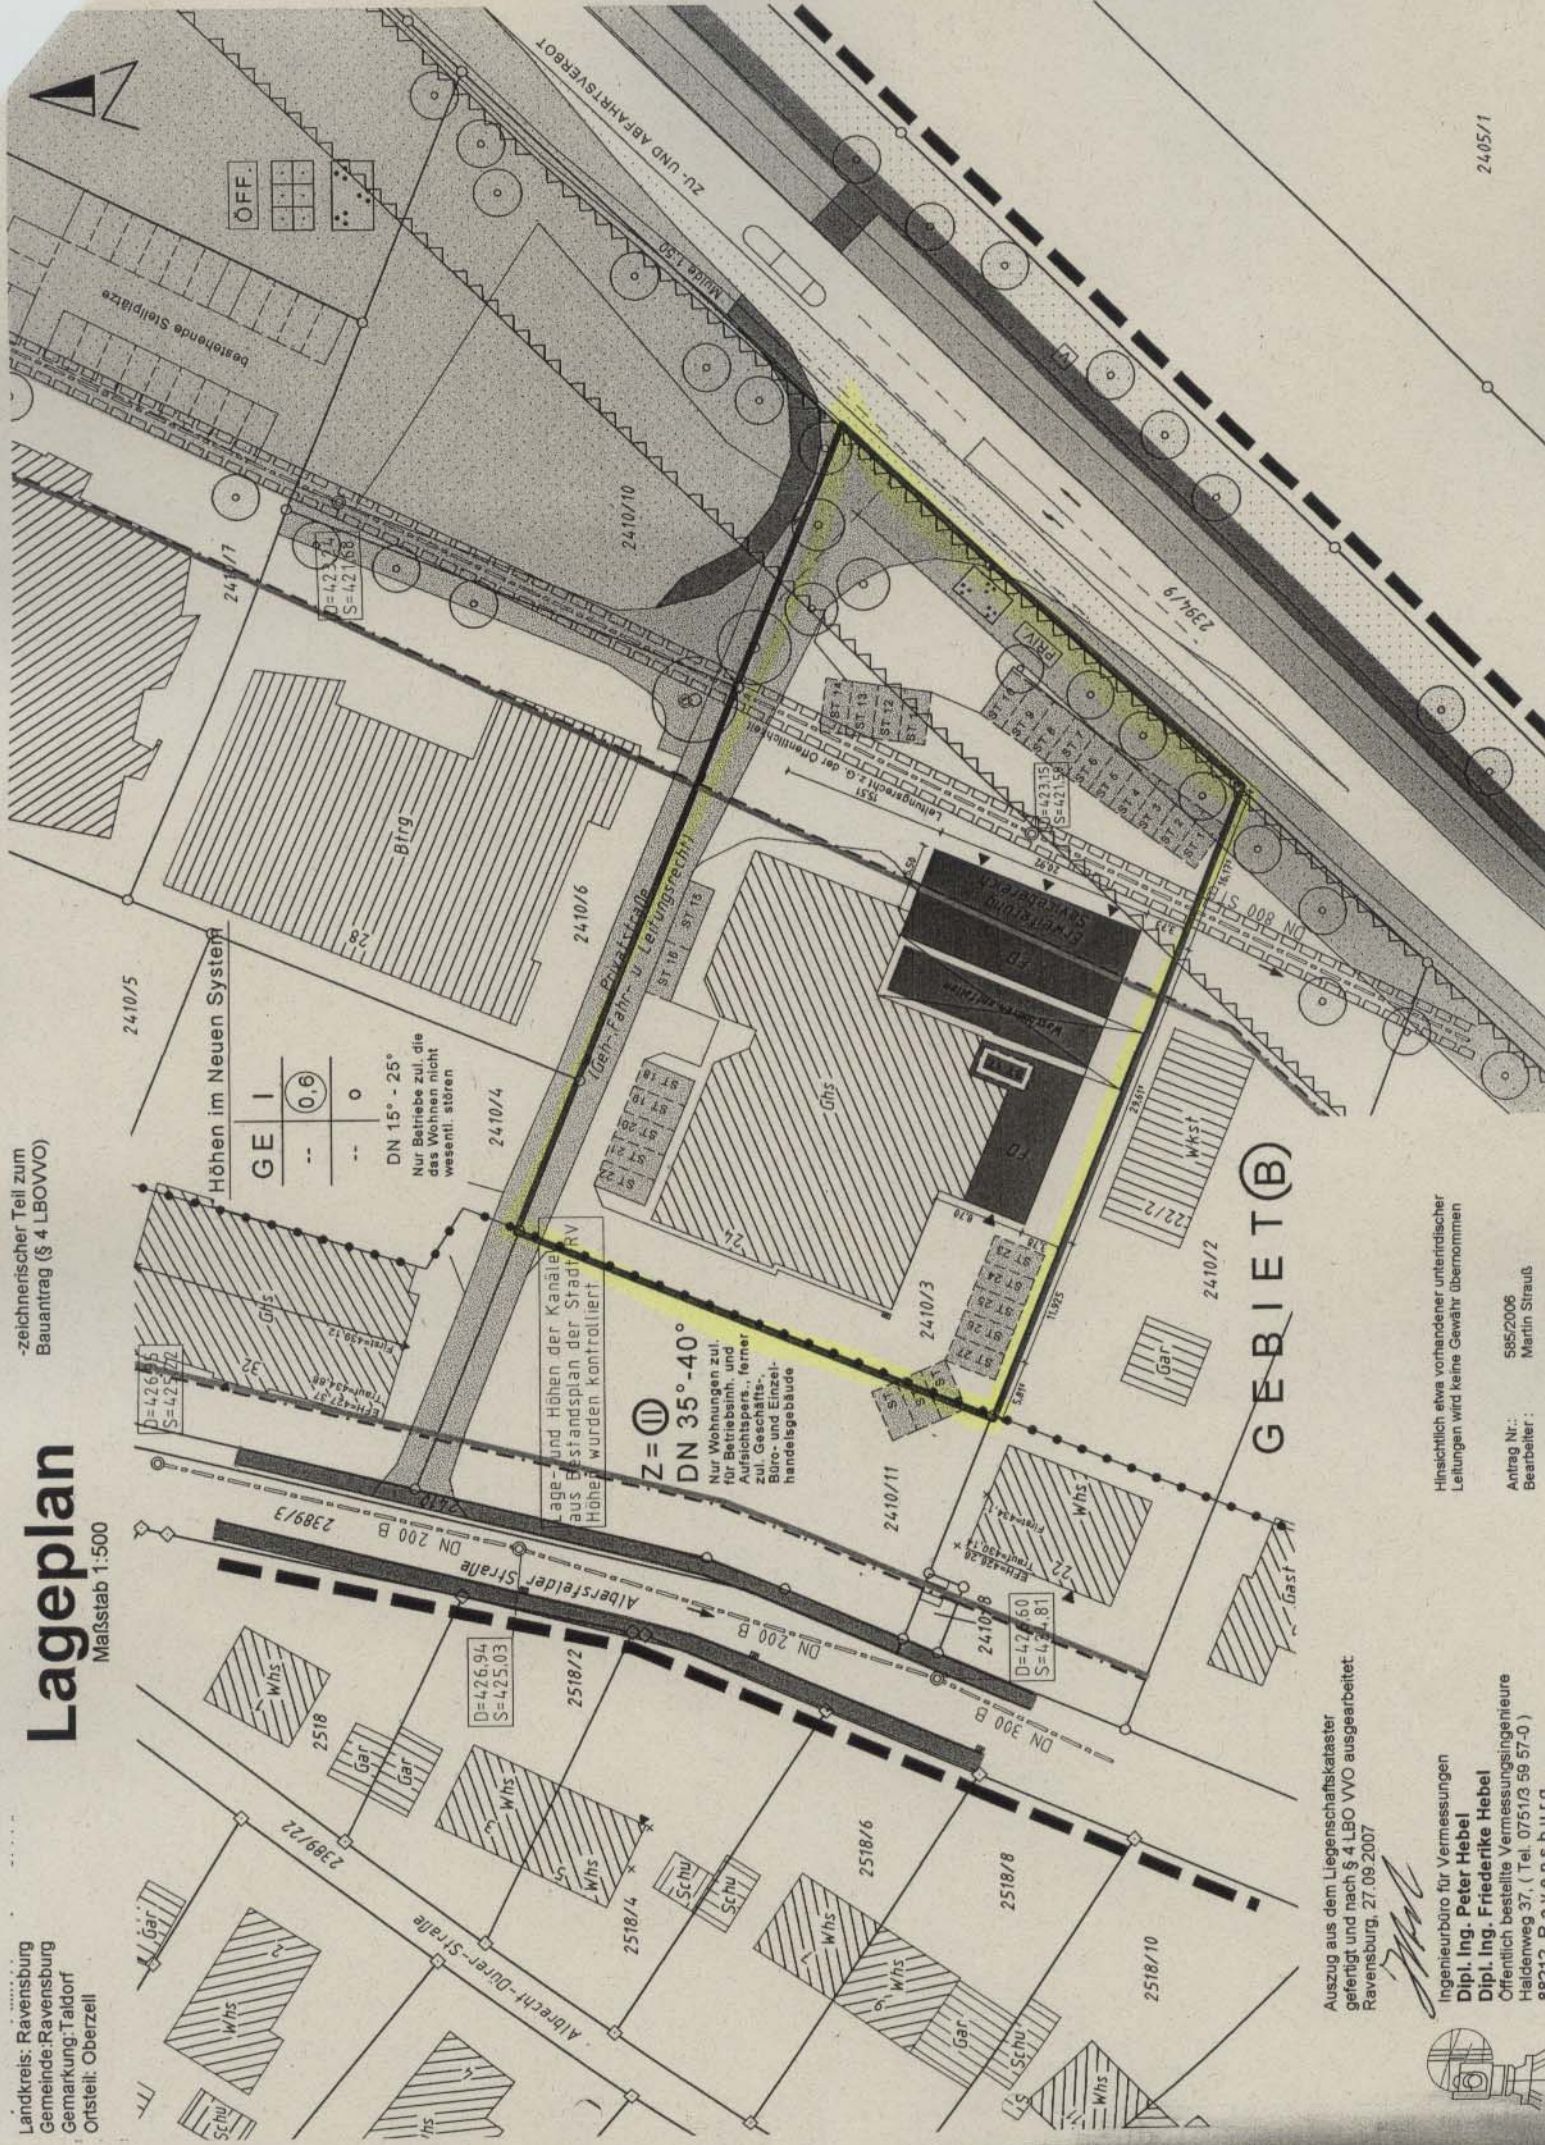

Höhen im Neuen System	
GE I	0,6
--	0

DN 15" - 25"
 Nur Betriebe zul, die das Wohnen nicht wesentl. stören

Z = II
DN 35° - 40°
 Nur Wohnungen zul. für Betriebsinh. und Aufsichtspers., ferner zul. Geschäfts-, Büro- und Einzelhandelsgebäude

Age- und Höhen der Kanäle aus Bestandsplan der Stadt RV Höhen wurden kontrolliert

GEBIET(B)

Auszug aus dem Liegenschaftskataster gefertigt und nach § 4 LBO VVO ausgearbeitet.
 Ravensburg, 27.09.2007

Ingenieurbüro für Vermessungen
Dipl. Ing. Peter Hebel
Dipl. Ing. Friederike Hebel
 Öffentlich bestellte Vermessungsingenieure
 Haldenweg 37, (Tel. 0751/3 59 57-0.)
 88212 Ravensburg

Hinsichtlich etwa vorhandener unterirdischer Leitungen wird keine Gewähr übernommen
 Antrag Nr.: 585/2006
 Bearbeiter: Martin Strauß