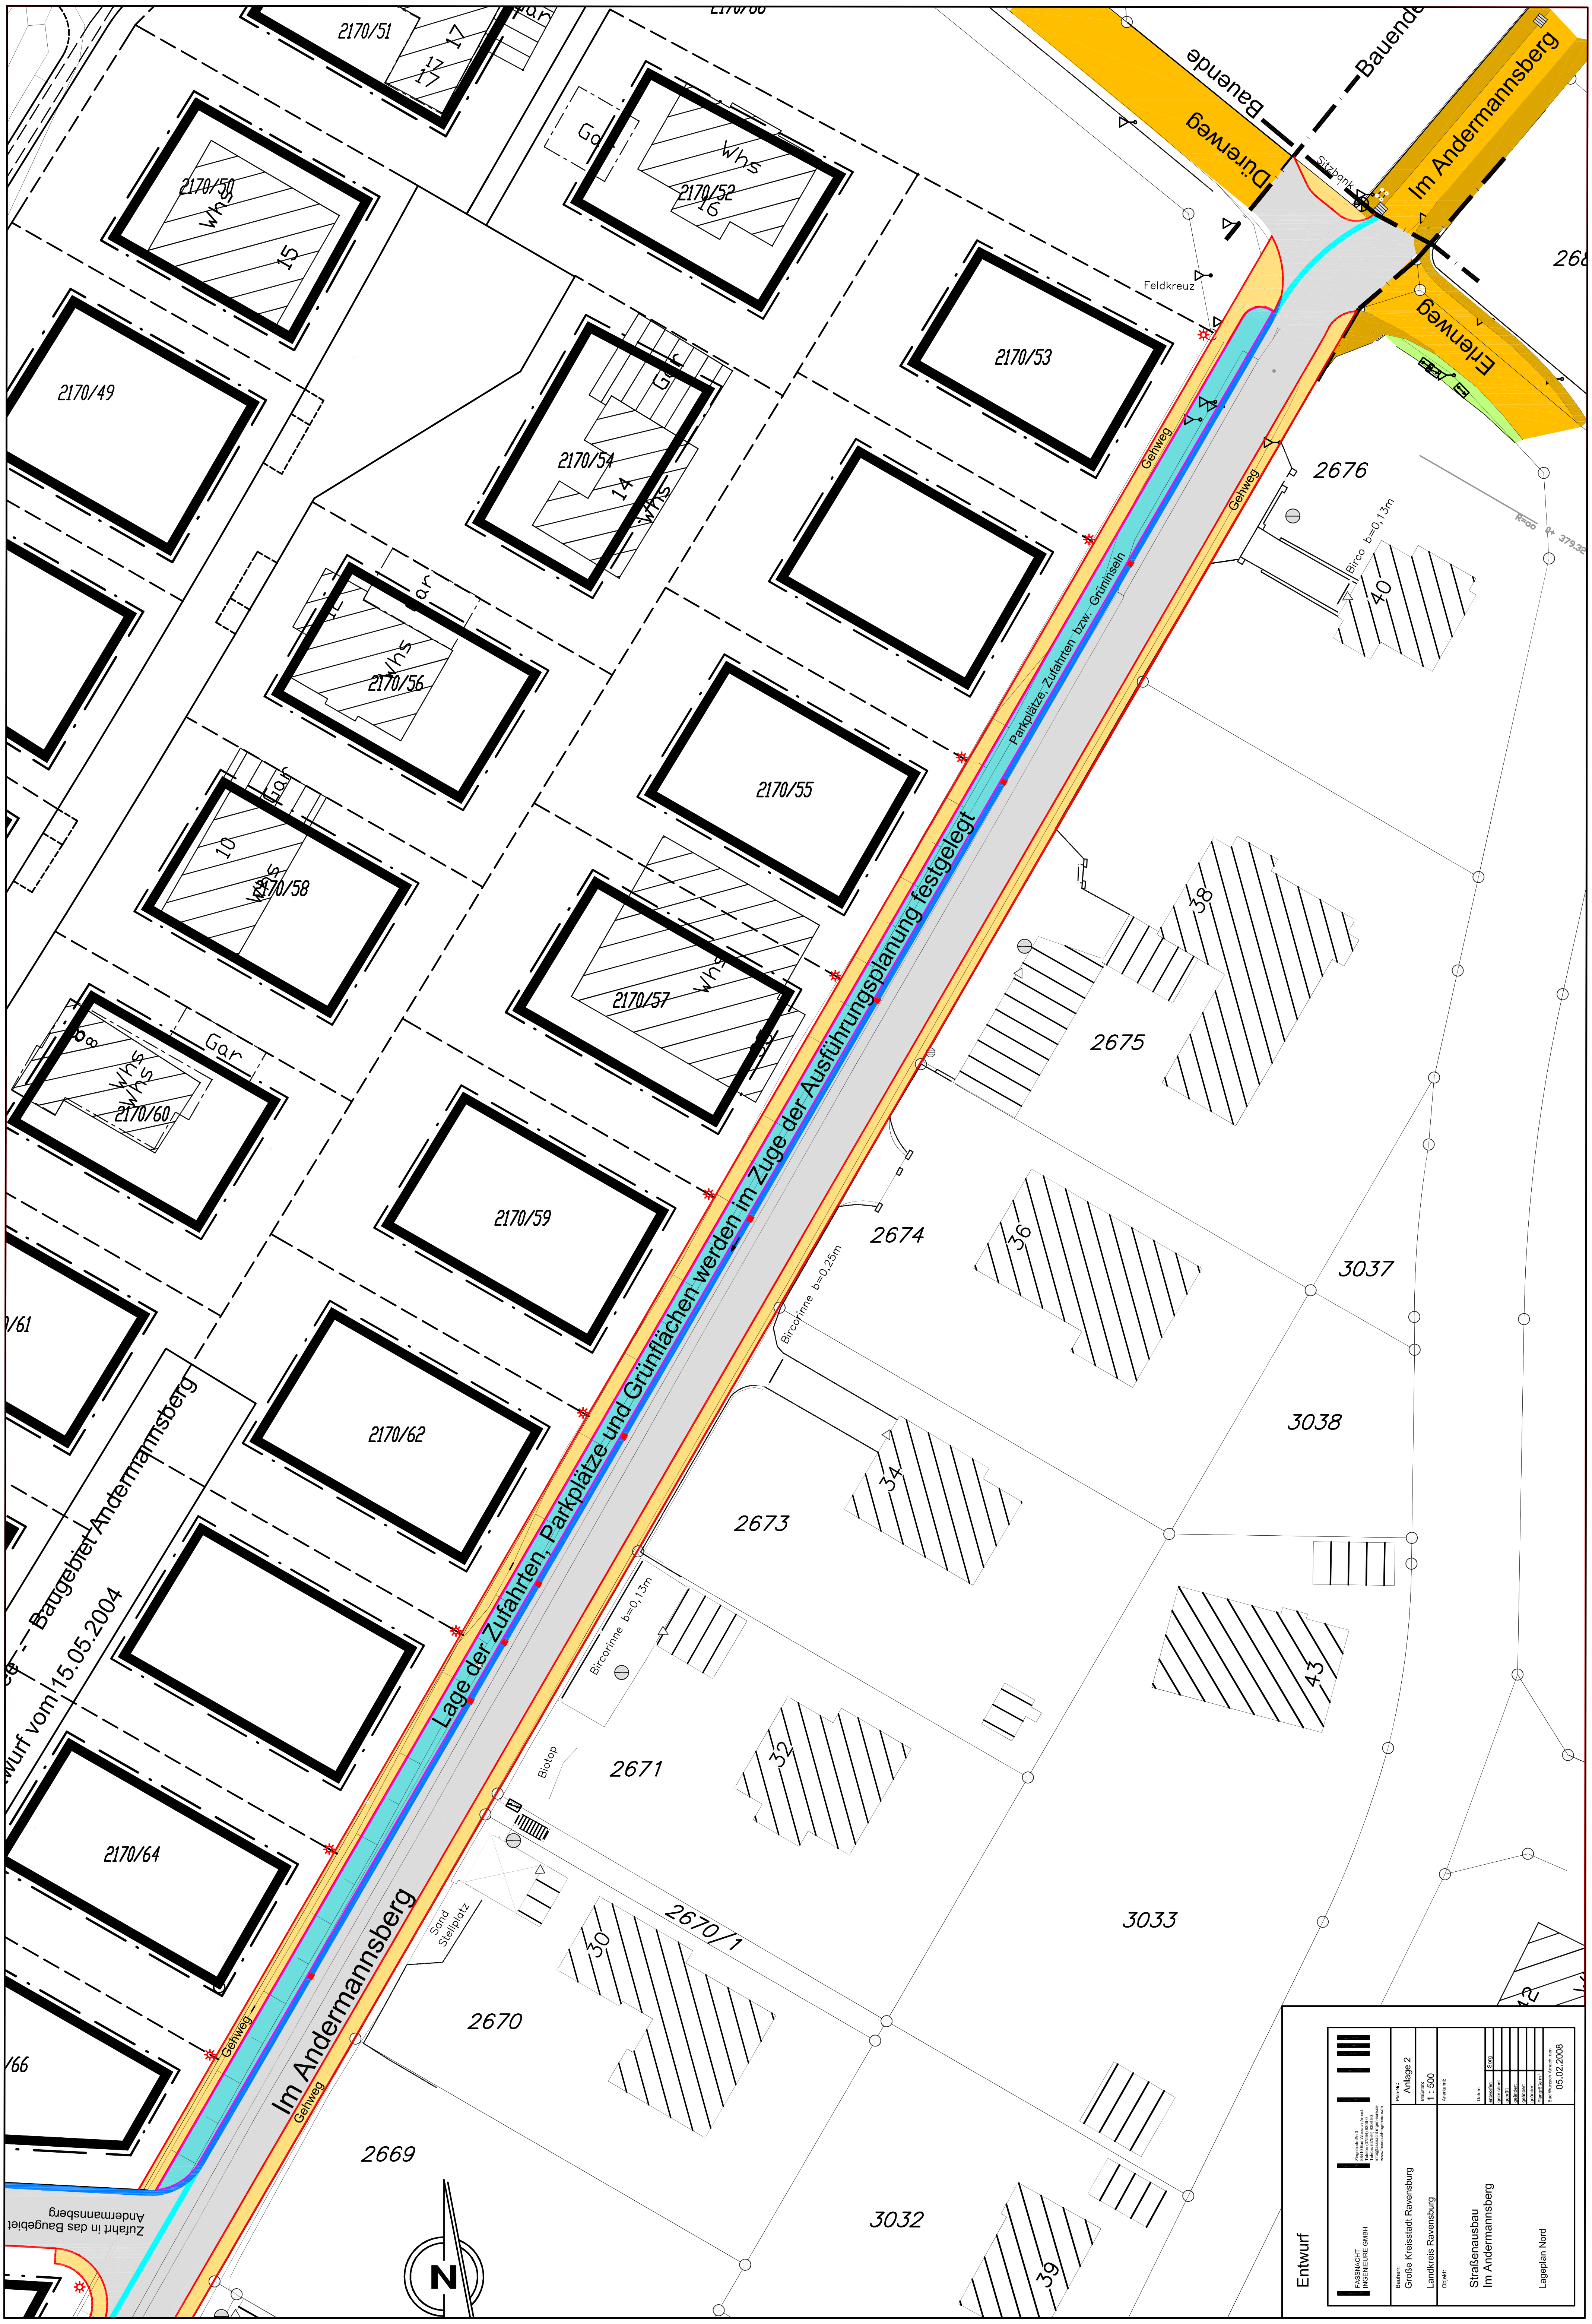

Entwurf

FASSNACHT
INGENIEURE GMBH
Ziegeleistraße 3
88410 Bad Wurzach-Arnach
Telefon (07564) 9306-0
Telefax (07564) 9306-90
info@fassnacht-ingenieure.de
www.fassnacht-ingenieure.de

Bauherr:
Große Kreisstadt Ravensburg
Landkreis Ravensburg

Plan-Nr.: Anlage 2
Maßstab: 1 : 500
Anerkannt:

Objekt:
Straßenausbau
Im Andermannsberg

Lageplan Nord

Datum:	
entworfen	Sorg
gezeichnet	
geprüft	
geändert	
geändert	
geändert	
Plangröße m²	

Bad Wurzach-Arnach, den
05.02.2008