


Vorhaben- und Erschließungsplan zum Vorhabenbezogenen Bebauungsplan Meersburger Straße/Absenreuterweg

Planinhalt
Lageplan/Dachaufsicht

Bauherr
Bau- und Sparverein Ravensburg eG
Reichlestraße 21, 88212 Ravensburg
Datum/Unterschrift:

Entwurfsverfasser
ARGE Teleinternetcafe el:ch
Kottbusser Damm 74, 10967 Berlin
Datum/Unterschrift:

Datum	Maßstab	Plannummer
27.10.2016	1:500	GRV_VE_01

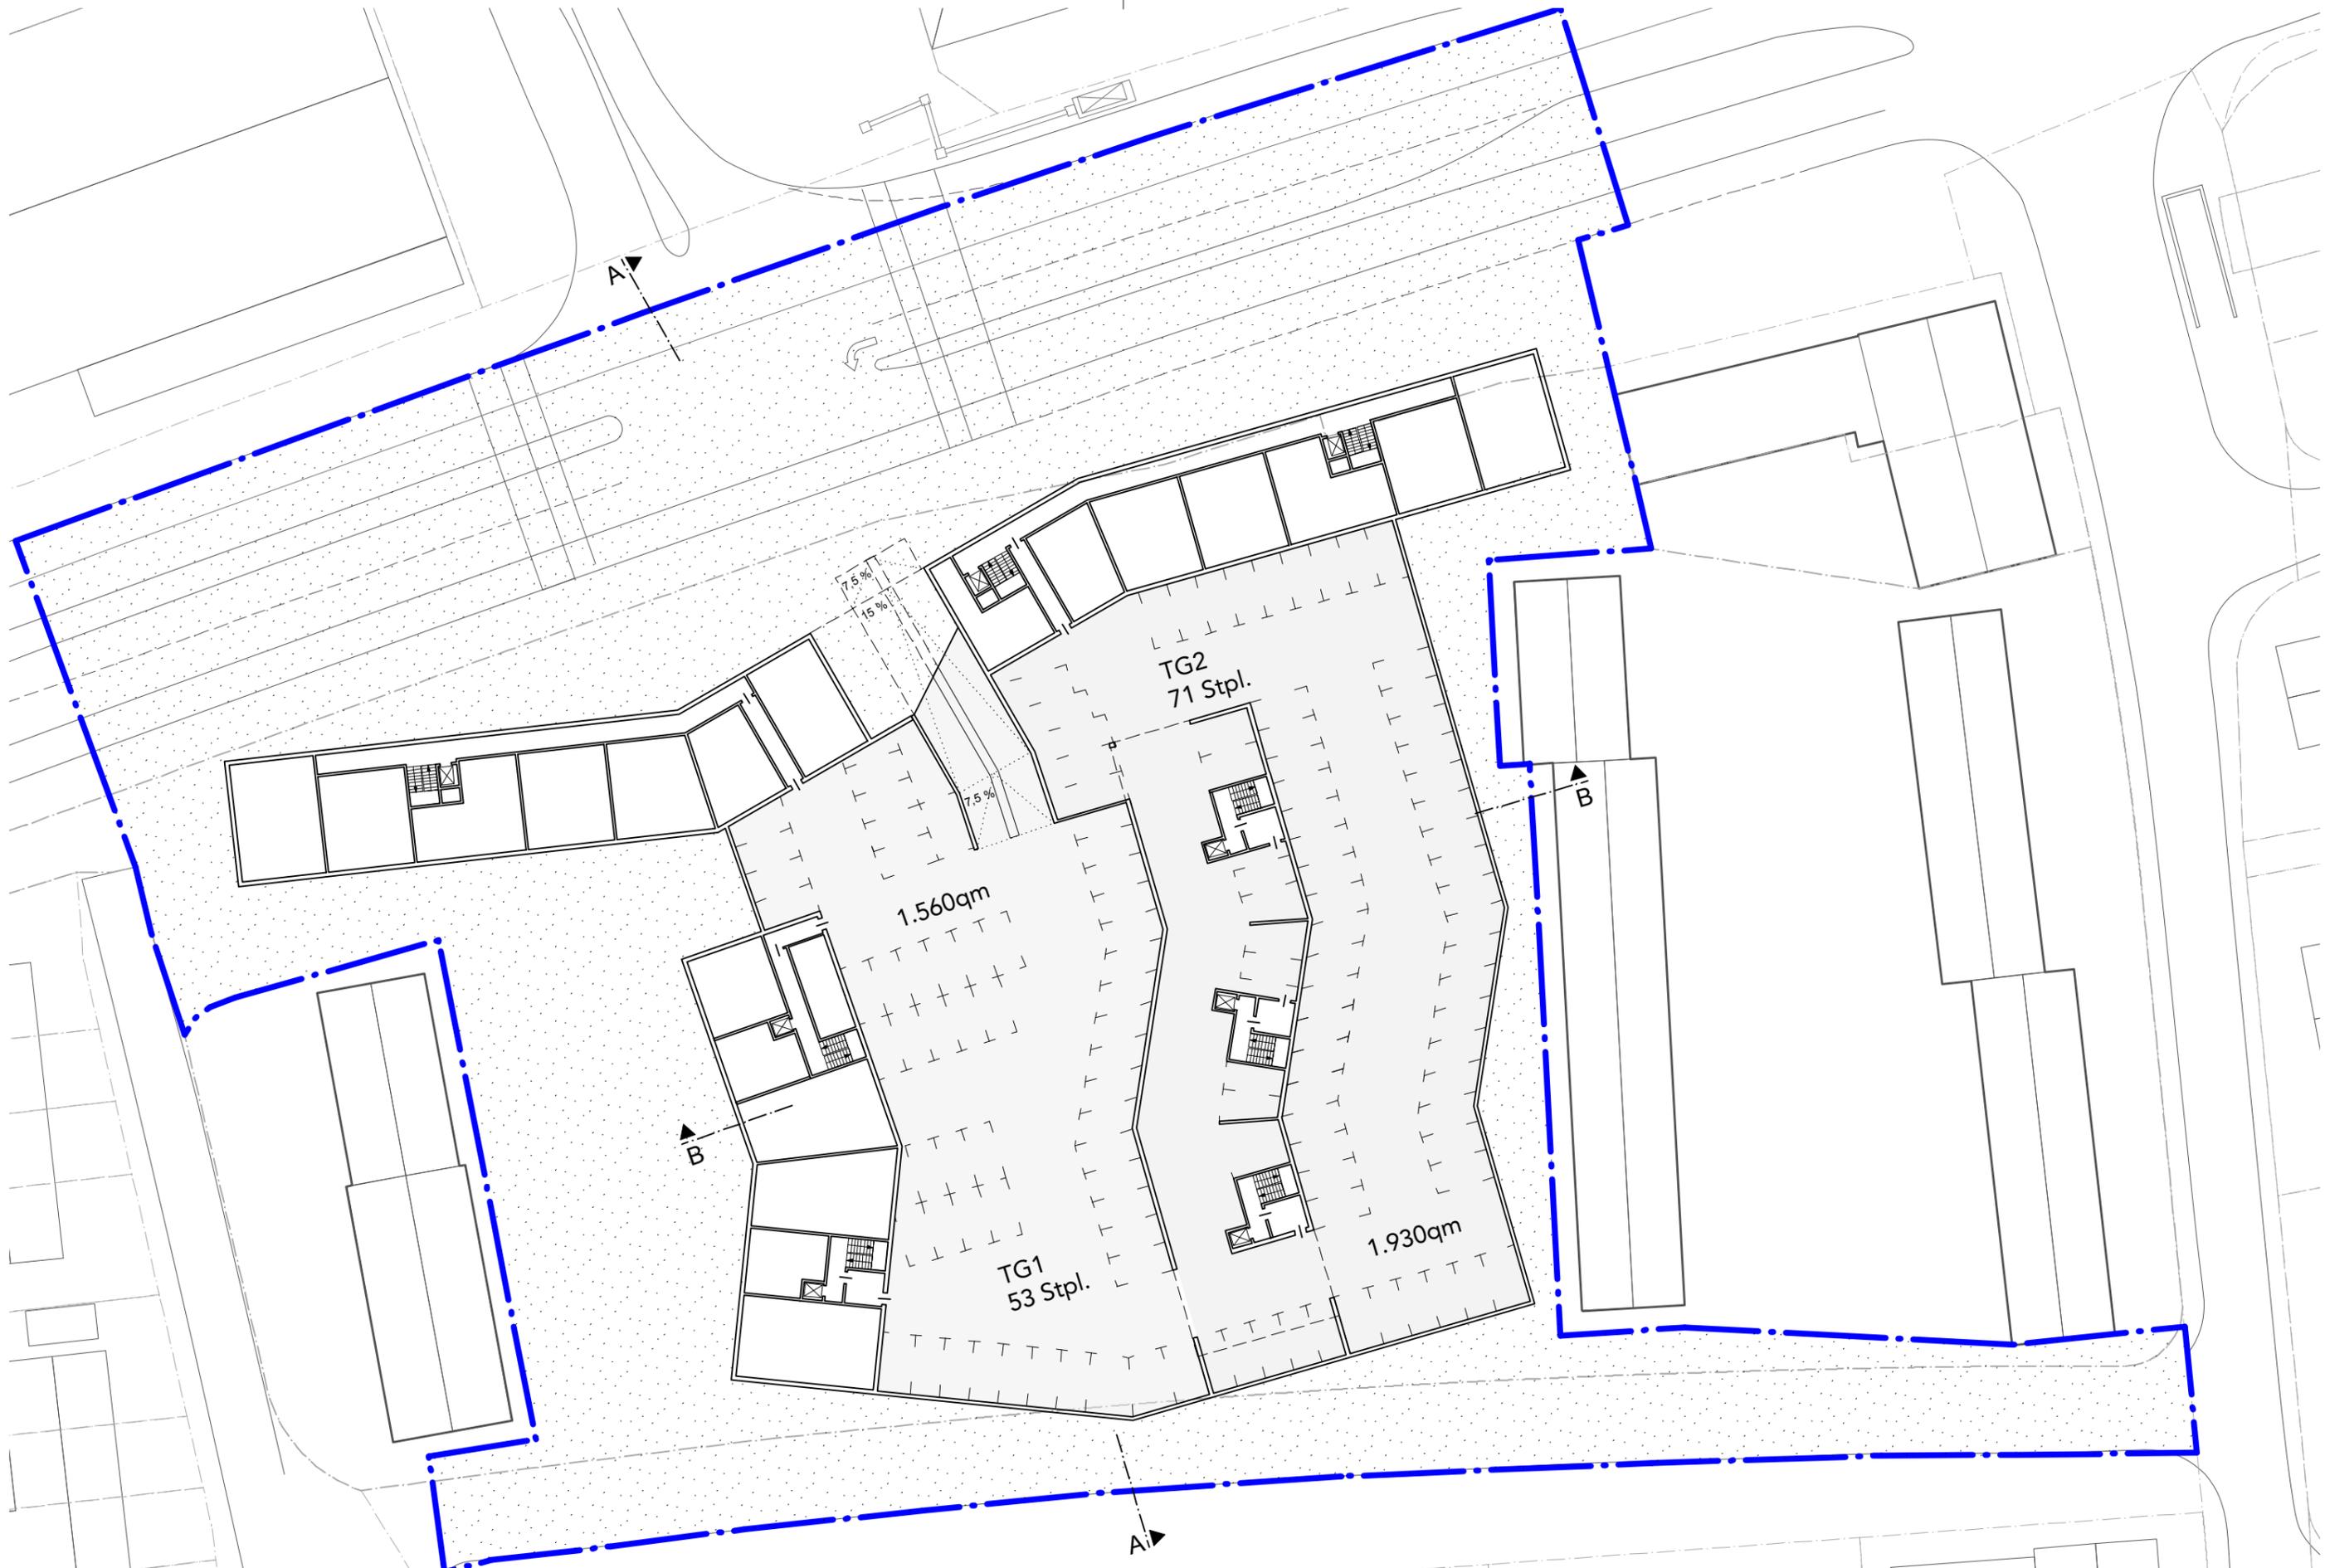


<p>Vorhaben- und Erschließungsplan zum Vorhabenbezogenen Bebauungsplan Meersburger Straße/Absenreuterweg</p>	<p>Planinhalt Untergeschoss/Tiefgarage</p>	<p>Bauherr Bau- und Sparverein Ravensburg eG Reichlestraße 21, 88212 Ravensburg Datum/Unterschrift:</p>	<p>Entwurfsverfasser ARGE Teleinternetcafe el:ch Kottbusser Damm 74, 10967 Berlin Datum/Unterschrift:</p>	<p>Datum 27.10.2016</p>	<p>Maßstab 1:500</p>	<p>Plannummer GRV_VE_02</p>
--	---	---	---	-----------------------------	--------------------------	---------------------------------




<p>Vorhaben- und Erschließungsplan zum Vorhabenbezogenen Bebauungsplan Meersburger Straße/Absenreuterweg</p>	<p>Planinhalt Erdgeschoss</p>	<p>Bauherr Bau- und Sparverein Ravensburg eG Reichlestraße 21, 88212 Ravensburg Datum/Unterschrift:</p>	<p>Entwurfsverfasser ARGE Teleinternetcafe el:ch Kottbusser Damm 74, 10967 Berlin Datum/Unterschrift:</p>	<p>Datum 27.10.2016</p>	<p>Maßstab 1:500</p>	<p>Plannummer GRV_VE_03</p>
--	--	---	---	-----------------------------	--------------------------	---------------------------------



<p>Vorhaben- und Erschließungsplan zum Vorhabenbezogenen Bebauungsplan Meersburger Straße/Absenreuterweg</p>	<p>Planinhalt Regelgeschoss</p>	<p>Bauherr Bau- und Sparverein Ravensburg eG Reichlestraße 21, 88212 Ravensburg Datum/Unterschrift:</p>	<p>Entwurfsverfasser ARGE Teleinternetcafe el:ch Kottbusser Damm 74, 10967 Berlin Datum/Unterschrift:</p>	<p>Datum 27.10.2016</p>	<p>Maßstab 1:500</p>	<p>Plannummer GRV_VE_04</p>
--	--	---	---	-----------------------------	--------------------------	---------------------------------

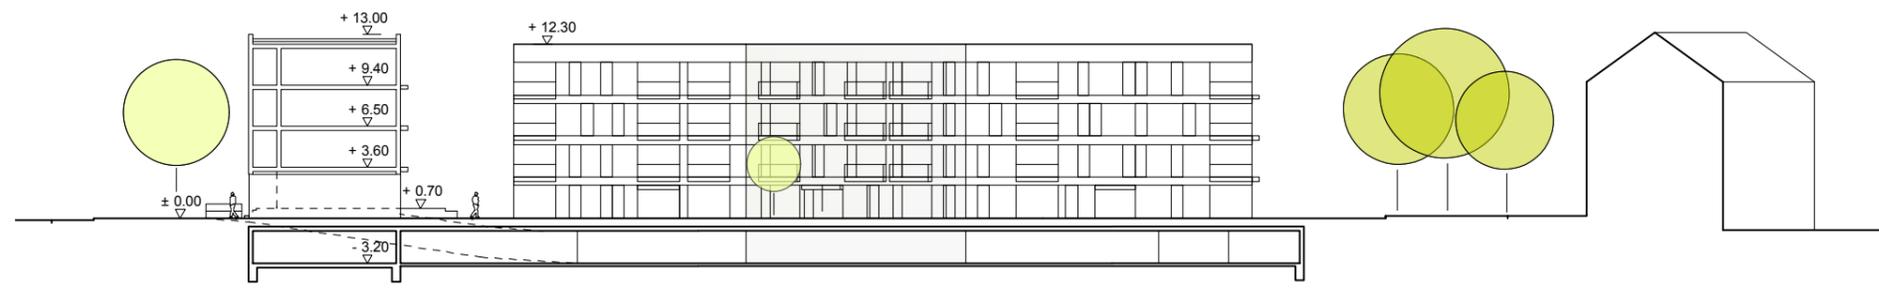

Ansicht / Schnitt A - A

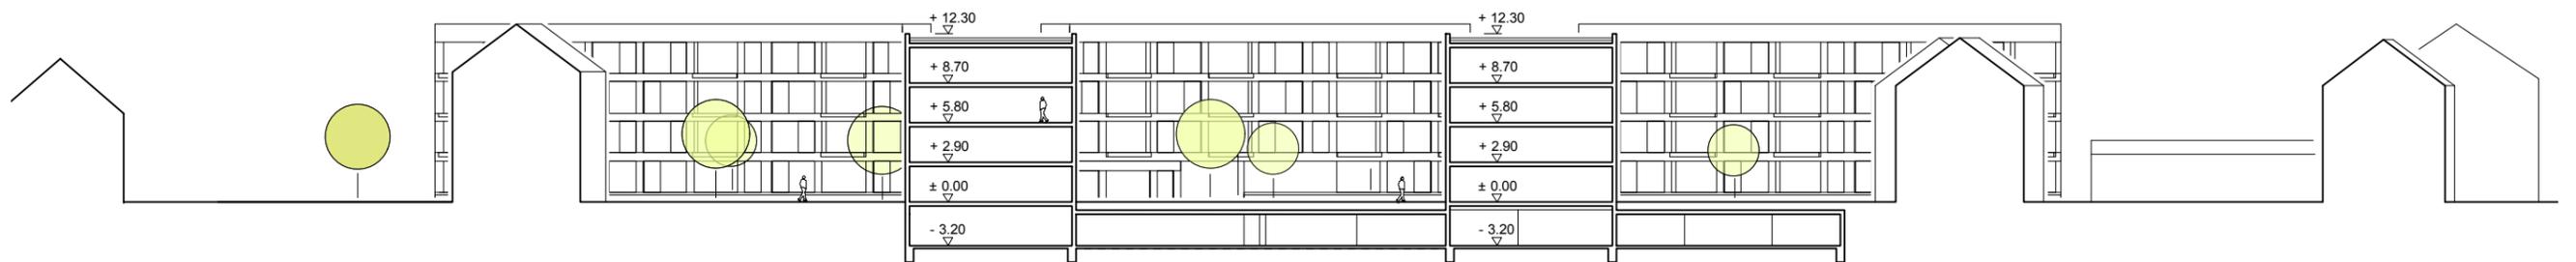

Ansicht / Schnitt B - B

Vorhaben- und Erschließungsplan zum Vorhabenbezogenen Bebauungsplan Meersburger Straße/Absenreuterweg	Planinhalt	Bauherr	Entwurfsverfasser	Datum	Maßstab	Plannummer
	Ansichten/Schnitte	Bau- und Sparverein Ravensburg eG Reichlestraße 21, 88212 Ravensburg Datum/Unterschrift:	ARGE Teleinternetcafe el:ch Kottbusser Damm 74, 10967 Berlin Datum/Unterschrift:	27.10.2016	1:500	GRV_VE_05