STADT RAVENSBURG

LAGEPLAN

Maßstab 1:500

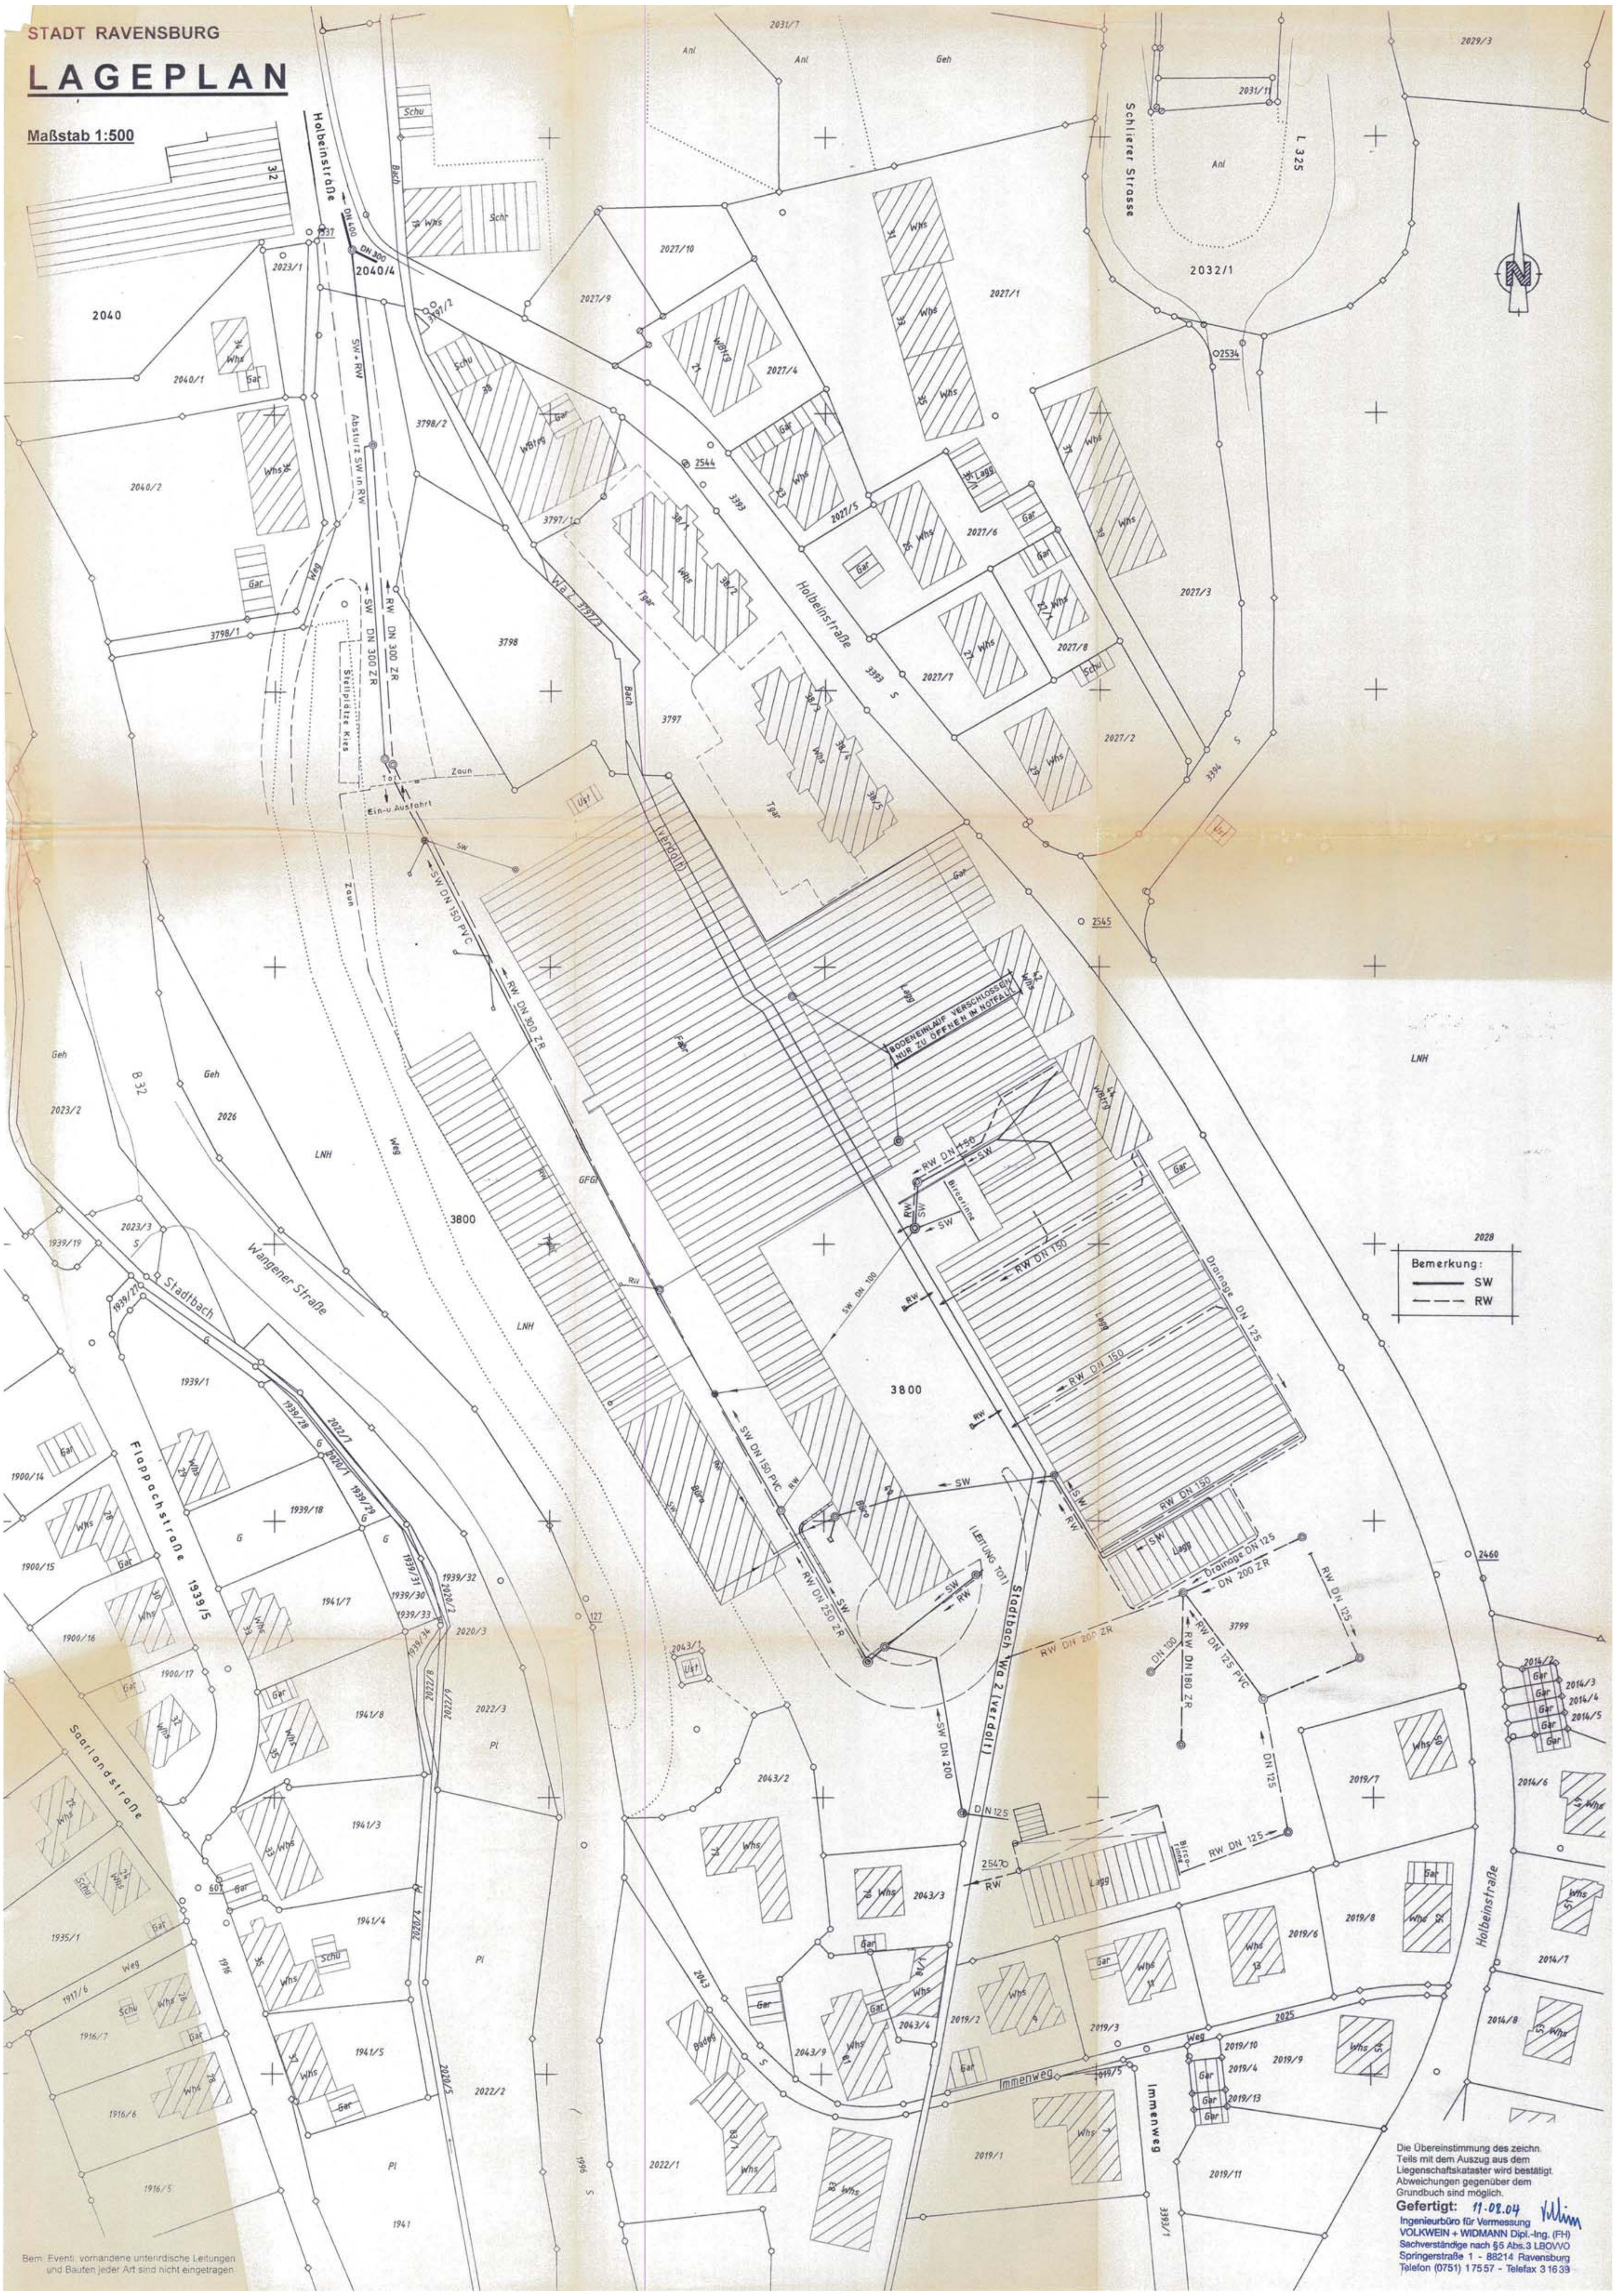

Bemerkung:
─── SW
– – – RW

Die Übereinstimmung des zeichn.
Teils mit dem Auszug aus dem
Liegenschaftskataster wird bestätigt.
Abweichungen gegenüber dem
Grundbuch sind möglich.

Gefertigt: 11.08.04

Ingenieurbüro für Vermessung
VOLKWEIN + WIDMANN Dipl.-Ing. (FH)
Sachverständige nach §5 Abs.3 LBOVVO
Springerstraße 1 - 88214 Ravensburg
Telefon (0751) 17557 - Telefax 31639

Bem.: Eventl. vorhandene unterirdische Leitungen
und Bauten jeder Art sind nicht eingetragen