Vorhaben- und Erschließungsplan

zum Vorhabenbezogenen Bebauungsplan
Meersburger Straße / Absenreuterweg

Bauherr
Bau- und Sparverein Ravensburg eG
Reichlestraße 21, 88212 Ravensburg
Datum / Unterschrift:

Entwurfsverfasser
ARGE Teleinternetcafe el:ch
Kottbusser Damm 74, 10967 Berlin
Datum / Unterschrift:

Datum
26.06.2017

Legende

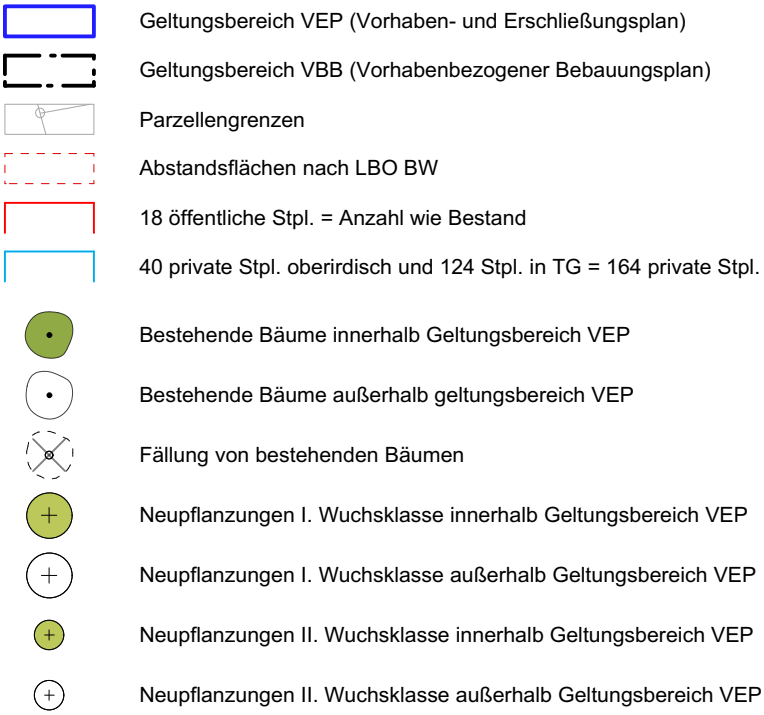

Vorhaben- und Erschließungsplan

zum Vorhabenbezogenen Bebauungsplan
Meersburger Straße / Absenreuterweg

Planinhalt	Bauherr	Entwurfsverfasser	Datum	Maßstab	Plannummer
Lageplan / Dachaufsicht	Bau- und Sparverein Ravensburg eG Reichlestraße 21, 88212 Ravensburg Datum / Unterschrift:	ARGE Teleinternetcafe el:ch Kottbusser Damm 74, 10967 Berlin Datum / Unterschrift:	26.06.2017	1:500	GRV_VEP_01

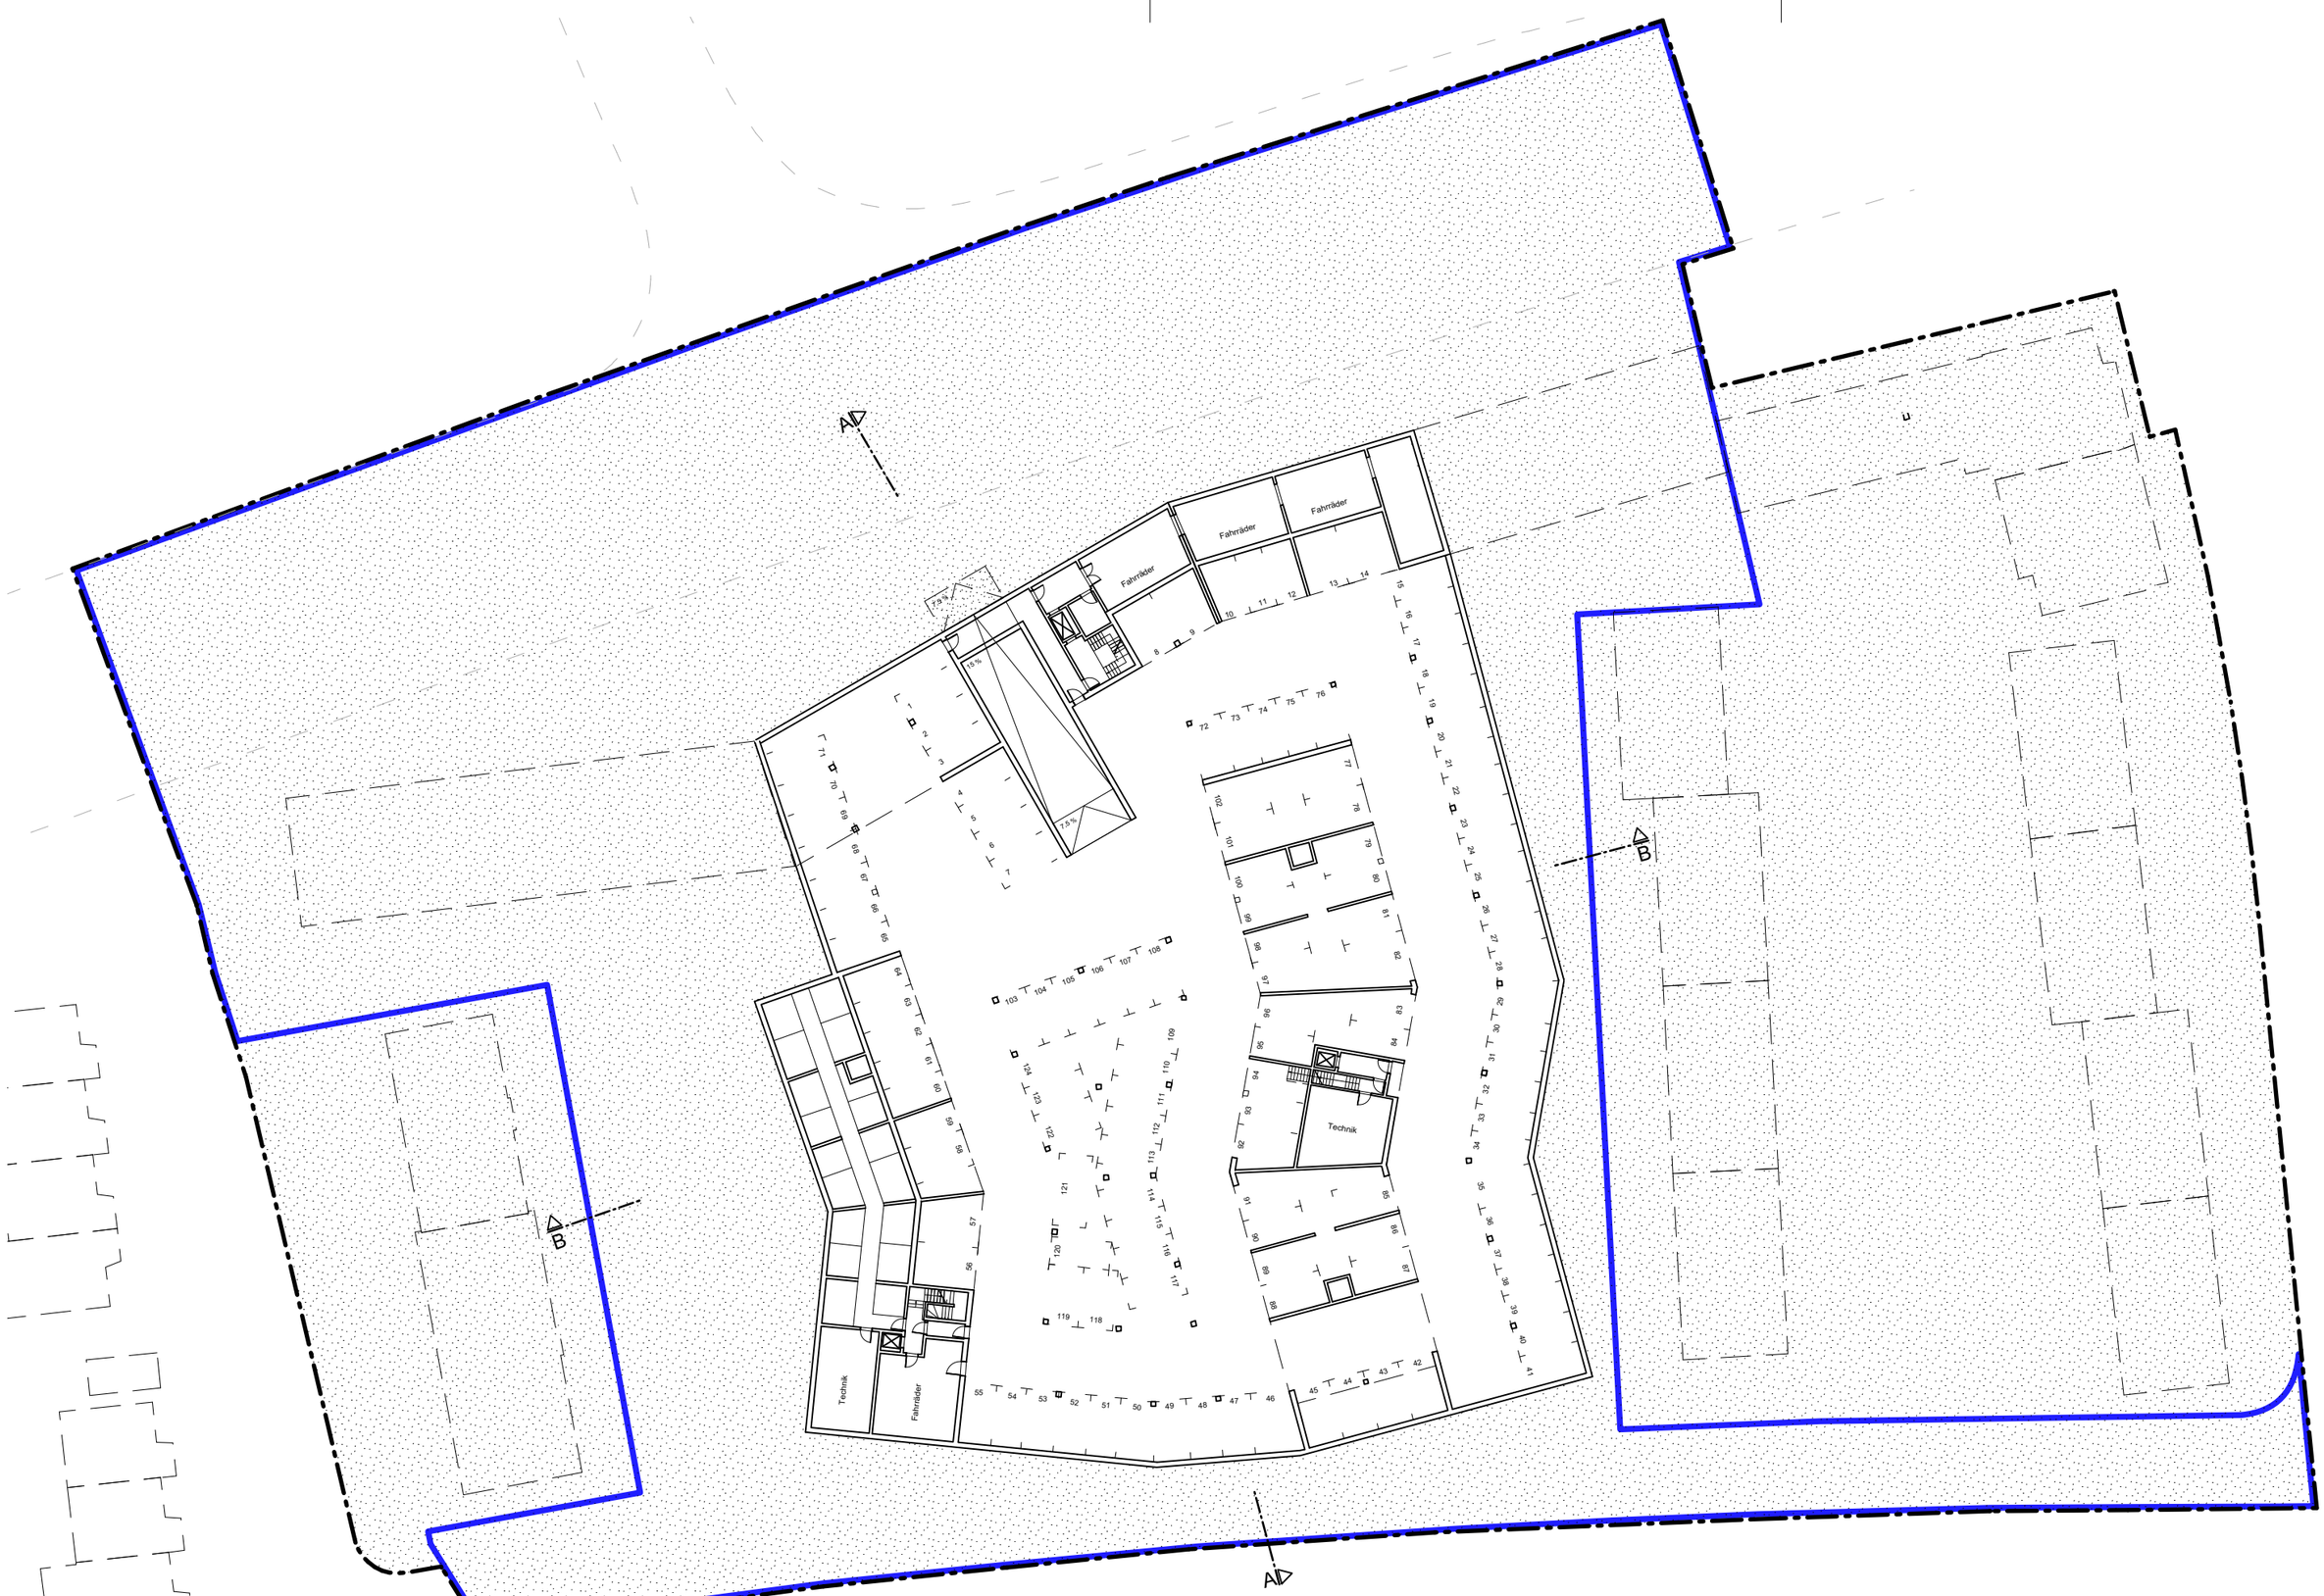

Vorhaben- und Erschließungsplan

zum Vorhabenbezogenen Bebauungsplan
Meersburger Straße / Absenreuterweg

Planinhalt	Bauherr	Entwurfsverfasser	Datum	Maßstab	Plannummer
Grundriss Untergeschoss	Bau- und Sparverein Ravensburg eG Reichlestraße 21, 88212 Ravensburg Datum / Unterschrift:	ARGE Teleinternetcafe el:ch Kottbusser Damm 74, 10967 Berlin Datum / Unterschrift:	26.06.2017	1:500	GRV_VEP_02

Vorhaben- und Erschließungsplan

zum Vorhabenbezogenen Bebauungsplan
Meersburger Straße / Absenreuterweg

Planinhalt	Bauherr	Entwurfsverfasser	Datum	Maßstab	Plannummer
Grundriss Erdgeschoss	Bau- und Sparverein Ravensburg eG Reichlestraße 21, 88212 Ravensburg Datum / Unterschrift:	ARGE Teleinternetcafe el:ch Kottbusser Damm 74, 10967 Berlin Datum / Unterschrift:	26.06.2017	1:500	GRV_VEP_03

Vorhaben- und Erschließungsplan zum Vorhabenbezogenen Bebauungsplan Meersburger Straße / Absenreuterweg	Planinhalt **Grundriss Regelgeschoss**	Bauherr Bau- und Sparverein Ravensburg eG Reichlestraße 21, 88212 Ravensburg Datum / Unterschrift:	Entwurfsverfasser ARGE Teleinternetcafe el:ch Kottbusser Damm 74, 10967 Berlin Datum / Unterschrift:	Datum / Maßstab / Plannummer 26.06.2017 / 1:500 / GRV_VEP_04

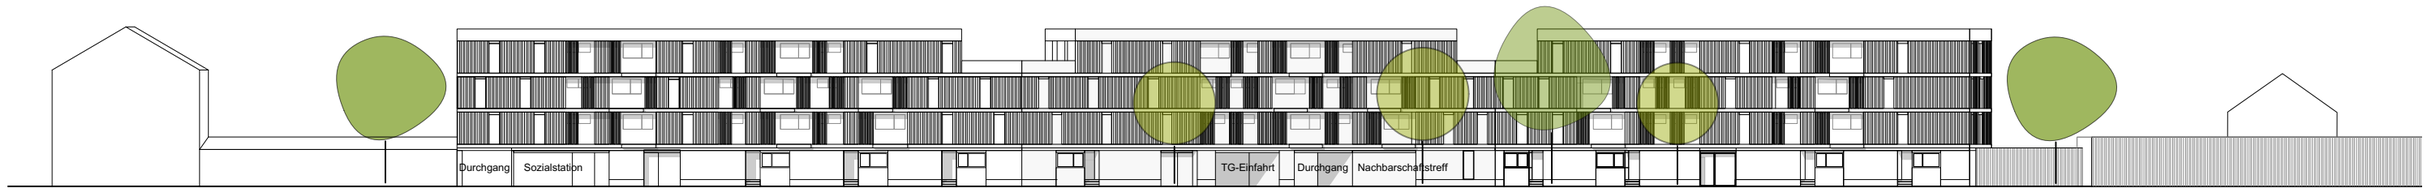

Ansicht Meersburger Straße

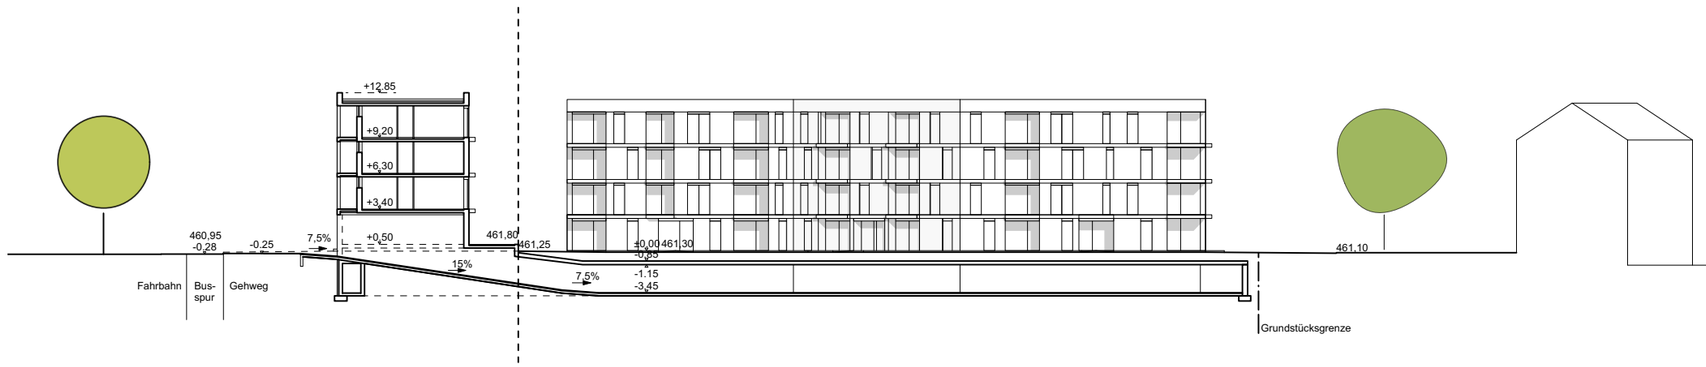

Schnitt A - A

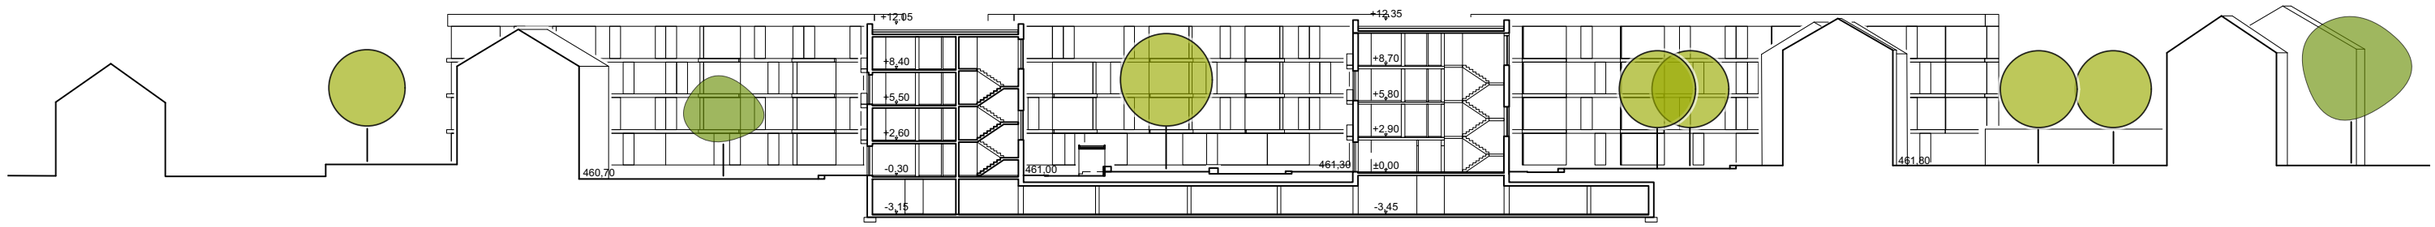

Schnitt B - B

Vorhaben- und Erschließungsplan zum Vorhabenbezogenen Bebauungsplan Meersburger Straße / Absenreuterweg	Planinhalt Ansichten / Schnitte	Bauherr Bau- und Sparverein Ravensburg eG Reichlestraße 21, 88212 Ravensburg Datum / Unterschrift:	Entwurfsverfasser ARGE Teleinternetcafe el:ch Kottbusser Damm 74, 10967 Berlin Datum / Unterschrift:	Datum 26.06.2017	Maßstab 1:500	Plannummer GRV_VEP_05