

Grundriss Ebene -1

Stadtfor Wangener Straße, Ravensburg

Klient: Bau- und Immobilienentwicklung GmbH
 Projekt: Objekt 11
 71031 Ravensburg
 2. Stockwerk
 2. Stockwerk
 2. Stockwerk
 2. Stockwerk

Auslast: GMBH Architekten BDA
 Maßstab: 1:50
 05/17 Ravensburg
 11/17 Ravensburg
 11/17 Ravensburg
 11/17 Ravensburg

Vorentwurf

Plan-Nr.: 2001.0
 Maßstab: 1:50
 Proj.-Nr.: 17.00

Variante 06
Ebene -1

Architekt: GMBH
 71031 Ravensburg
 2. Stockwerk
 2. Stockwerk
 2. Stockwerk
 2. Stockwerk

Grafisch: GMBH
 71031 Ravensburg
 2. Stockwerk
 2. Stockwerk
 2. Stockwerk
 2. Stockwerk

Grafisch: GMBH
 71031 Ravensburg
 2. Stockwerk
 2. Stockwerk
 2. Stockwerk
 2. Stockwerk



Grundriss Ebene 0

Stadttor Wangener Straße, Ravensburg

Bauherr: Stadt Ravensburg
 Auftraggeber: Stadt Ravensburg
 Architekt: G&H Architekten BDA
 Entwurf: G&H Architekten BDA
 Projekt: Wangener Straße
 Datum: 12.05.2011
 Blatt: 1 von 1



Plan-Nr.: 2001.1
 Maßstab: 1:50
 Projekt: 17.08
 G&H Architekten BDA GbR
 Ravensburg
 www.g-h-architekten.de



Grundriss Ebene 1

Stadttor Wangener Straße, Ravensburg

Bauherr: Stadt Ravensburg
 Auftraggeber: Stadt Ravensburg
 Architekt: G&H Architekten BDA
 Entwurf: G&H Architekten BDA
 Ausführung: G&H Architekten BDA



Plan-Nr.: 2001.2
 Maßstab: 1:50
 Projekt-Nr.: 17.00
 Datum: 12.12.2012
 Blatt: 01 von 01
 Projekt: Stadttor Wangener Straße
 Standort: Ravensburg
 Auftraggeber: Stadt Ravensburg
 Entwurf: G&H Architekten BDA
 Ausführung: G&H Architekten BDA



Grundriss Ebene 2

FH = 512.88
507.87

Stadttor Wangener Straße, Ravensburg

Bauherr: Stadt Ravensburg
 Architekt: Gert Hechtner BDA
 Projekt: 2003
 Ausführung: 2004




Vorentwurf

Plan-Nr.: 2003.3
 Maßstab: 1:50
 Projekt-Nr.: 17.08
 Grafisch: BDA
 Datum: 2003.12.02
 Blatt: 1 von 1
 Projekt: 2003.3
 Ausführung: 2004


Variante 06
Ebene 2

Grafisch: BDA
 Datum: 2003.12.02
 Blatt: 1 von 1
 Projekt: 2003.3
 Ausführung: 2004

Grundriss Ebene 3

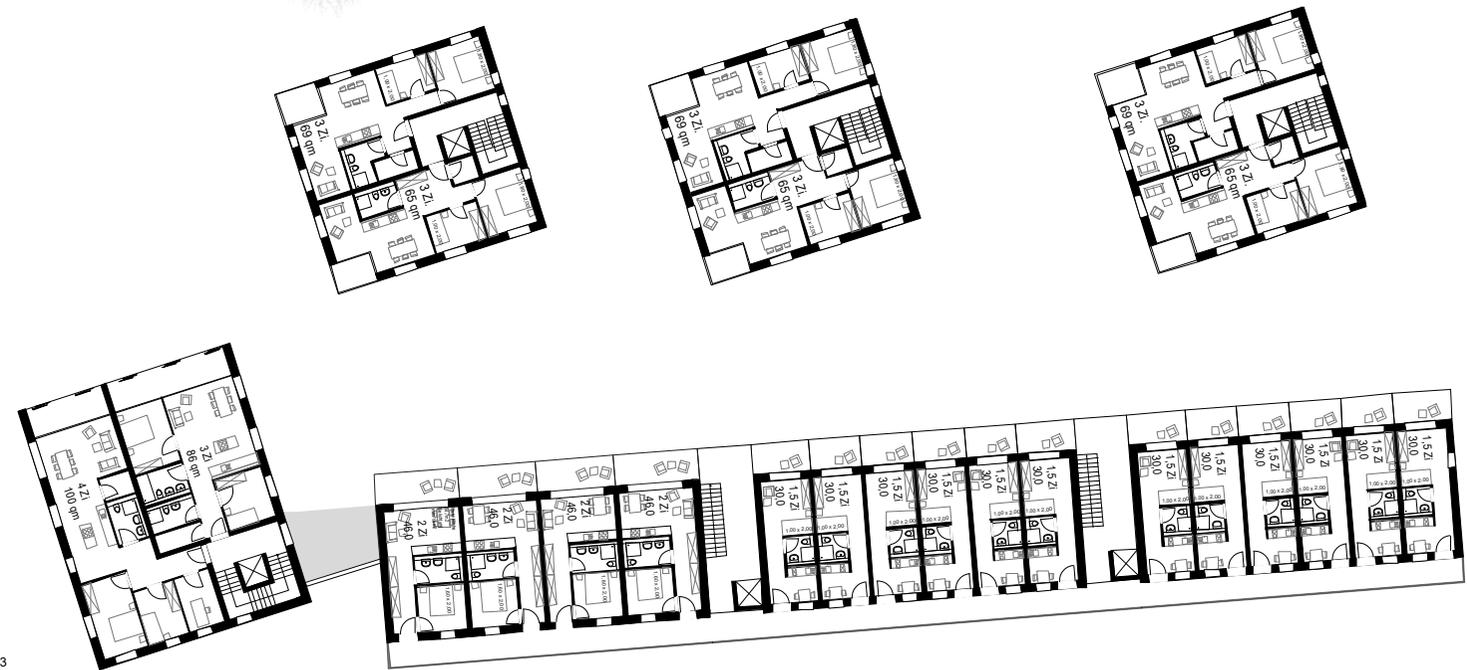

FH 524,37
 TH 521,26
 EFH 514,67

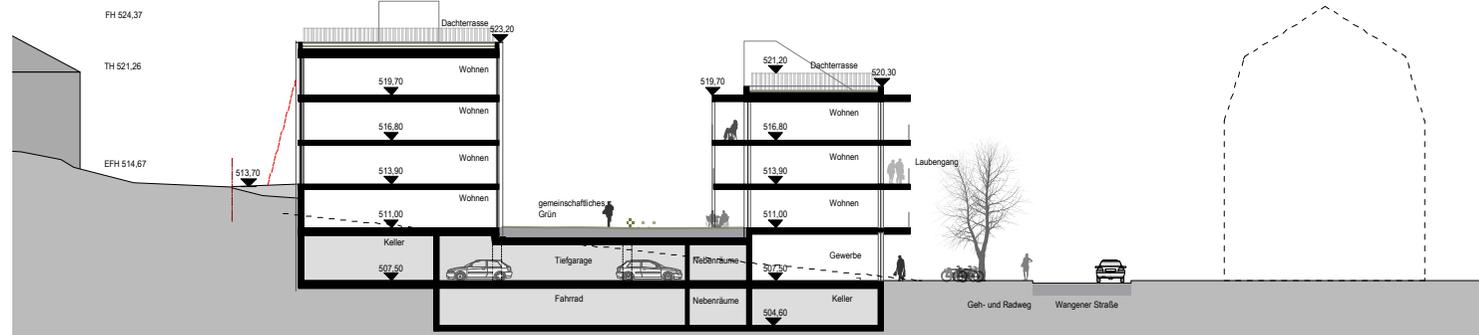

Schnitt Punkthaus 1

Stadttor Wangener Straße, Ravensburg

Bauherr: Stadt Ravensburg
 Auftraggeber: Stadt Ravensburg
 Architekt: G&H Architekten GbR
 Standort: Wangener Straße 11, Ravensburg




Plan Nr. 200.4
 Blatt: 1/1
 Proj.-Nr. 17.00

Variante 06
Ebene 3
Schnitt P1

Skala: 1:100
 Datum: 09.12.2016
 Status: fertig
 G&H Architekten GbR Ravensburg www.g-h-architekten.de



Grundriss Ebene 5

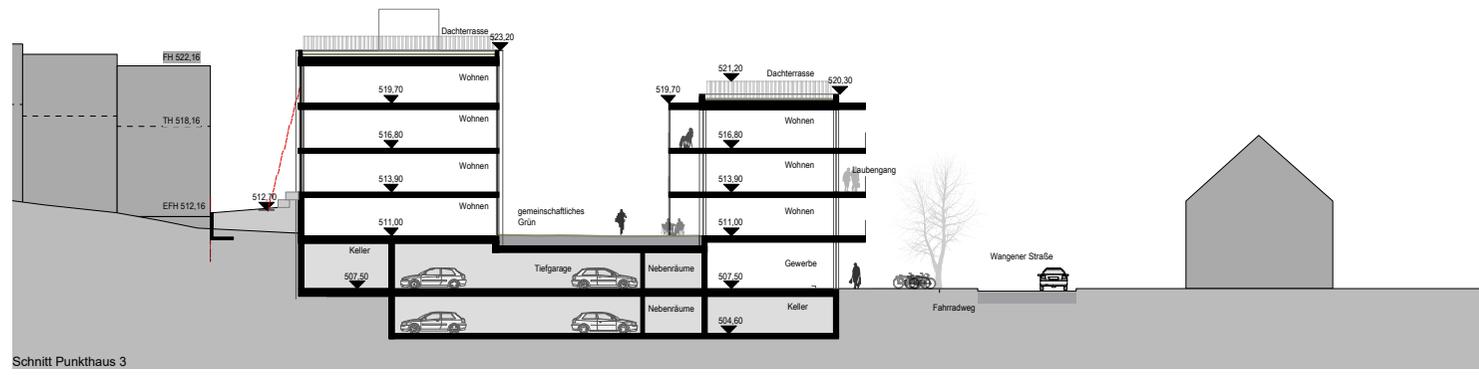

Schnitt Punkthaus 3



Stadttor Wangener Straße, Ravensburg


Baueigentümer: Stadt Ravensburg
 Auftraggeber: Stadt Ravensburg
 Architekt: GGH Architekten BDA
 Entwurf: 2019
 Ausführung: 2020




Plan-Nr.: 200.0
 Datum: 1.9.
 Pro-Nr.: 17.00
 Variante 06
 Ebene 3
 Schnitt P3
 GGH Architekten BDA/DtG | Ravensburg | www.ggh-architekten.de



Schnittsicht B-B

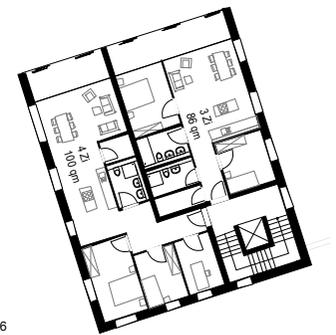

Grundriss Ebene 6

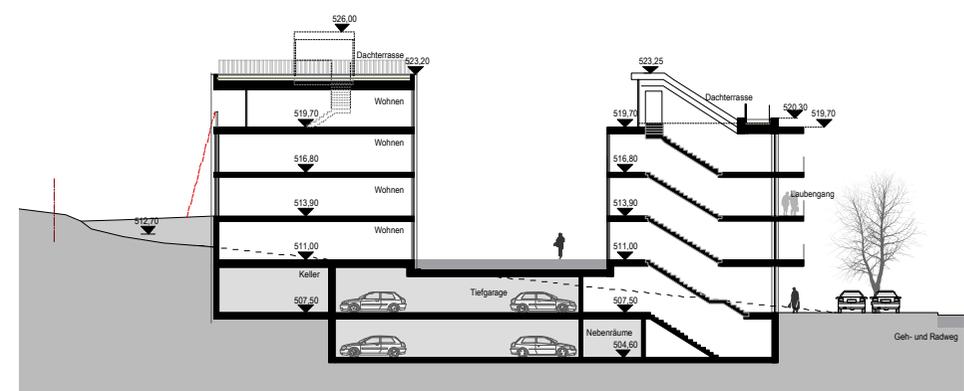

Schnitt Punkthaus TH

Stadtor Wangener Straße, Ravensburg

Bauherr: Bau- und Wohnbauverein Ravensburg
 Projekt: Stadtor Wangener Straße
 Architekt: GGH Architekten BDA
 Maßstab: 1:50
 Datum: 08.12.2017
 Zeichner: GGH Architekten BDA


Vorentwurf




Plan-Nr.: 2001.7
 Blatt: 1/1
 Proj.-Nr.: 17.06
 GGH Architekten BDA GbR
 Ravensburg
 www.ggh-architekten.de



Ansicht West

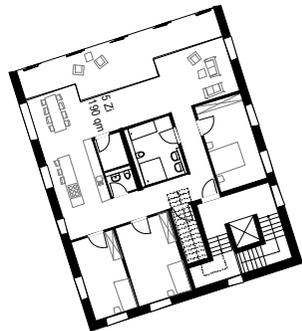

Grundriss Ebene 7

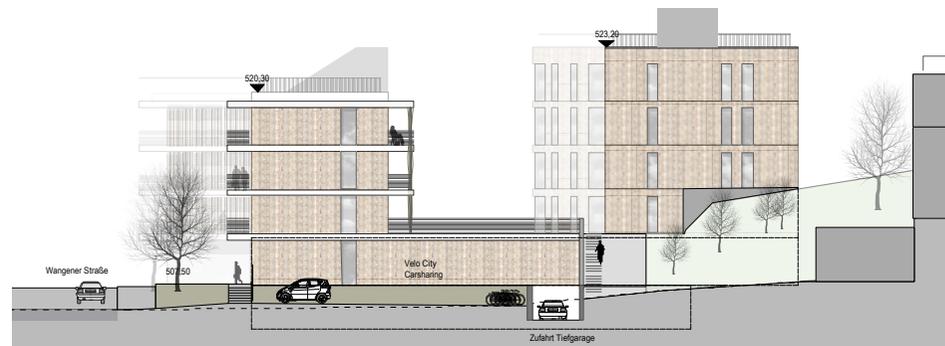

Ansicht Nord


Stadttor Wangener Straße, Ravensburg

Bauherr: Stadt Ravensburg
 Auftraggeber: Stadt Ravensburg
 Architekt: G&H Architekten BDA
 Entwurf: 2019
 Ausführung: 2020

Vorentwurf




Plan-Nr.: 200.0
 Blatt: 1/1
 Proj.-Nr.: 17.06
 Graf. Architekt: BDA/D&H
 Ravensburg
 www.g-h-architekten.de

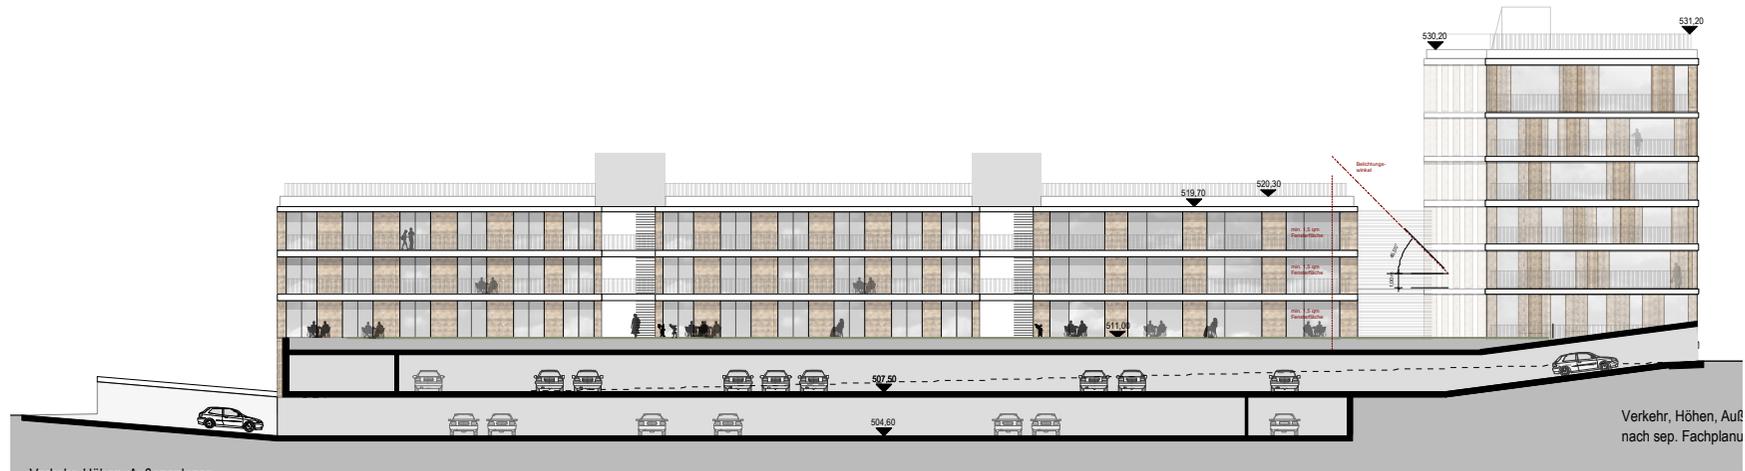

Schnittsicht A-A

Verkehr, Höhen, Außenanlagen nach sep. Fachplan

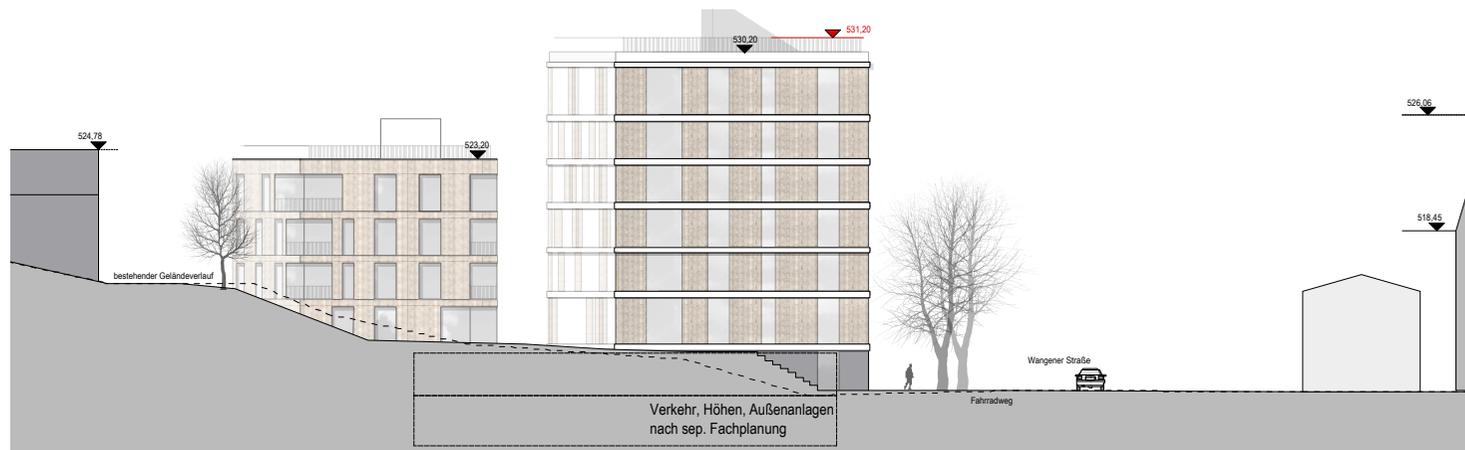

Ansicht Süd

Verkehr, Höhen, Außenanlagen nach sep. Fachplanung



Stadttor Wangener Straße, Ravensburg

Bauherr: Bau- und Wohnbauverein Ravensburg
 Auftraggeber: Stadt Ravensburg
 Architekt: Gehr Architekten BDA
 Entwurf: 2019
 Projekt: 2019

526.06

518.45



Vorentwurf

Plan-Nr.: 200.0
 Blatt: 1/1
 Proj.-Nr.: 17.00
 Gehr Architekten BDA mbH Ravensburg www.gehr-architekten.de

Variante 06
 Schnittansichten
 Ansichten



Stadtor Wangener Straße, Ravensburg

Bauherr: Hans von Helmreichsberger GmbH
 71034 Ravensburg
 2. Stockwerk
 07141 140000
 E: bau@hvh.de

Architekt: GGH Architekten BDA
 88172 Ravensburg
 1. Stockwerk
 07141 140000
 E: info@ggah-architekten.de



Plan-Nr. 2000.03
 Maßstab 1:50
 Proj.-Nr. 17.00

Variante 06
Dachaufsichten

Standort: B. 0001
 Datum: 22.11.2022
 Blatt: 001 von 001
 www.ggh-architekten.de

GGH Architekten BDA/D&H Ravensburg www.ggh-architekten.de