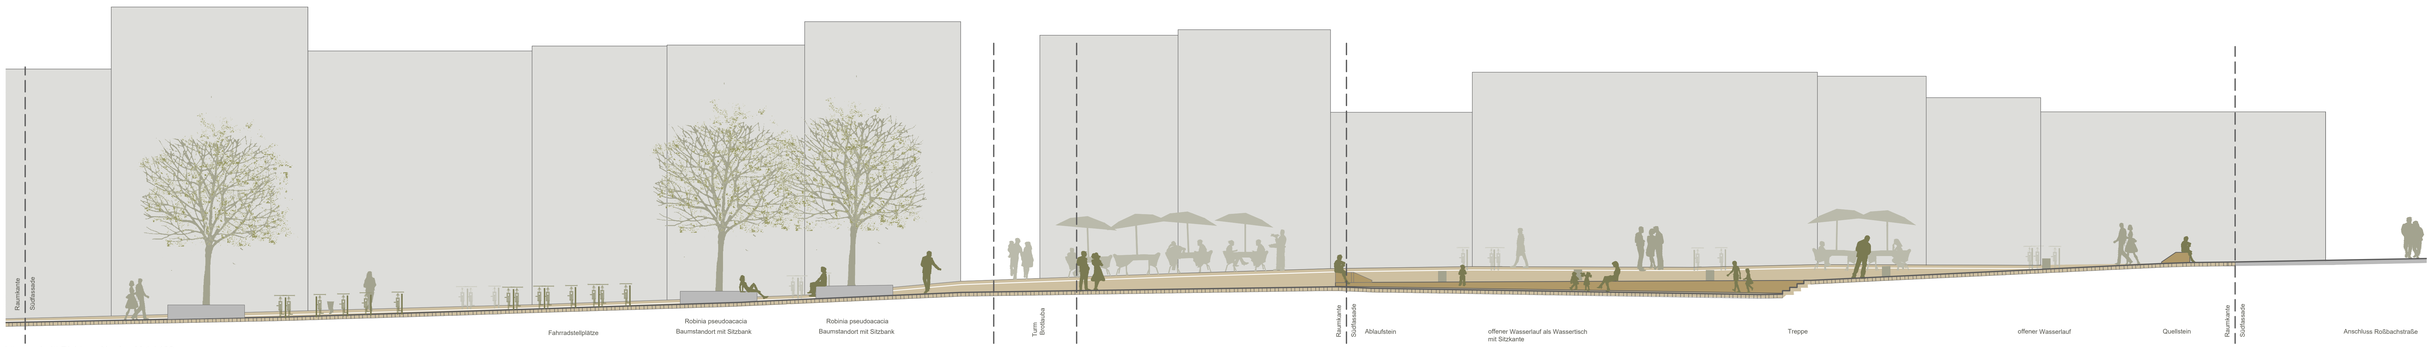

Längsschnitt Richtung Norden M 1 / 100

Variante 1 M 1 / 200

auftraggeber
Stadt Ravensburg
Tiefbauamt
Salamanderweg 22, 88212 Ravensburg

vorhaben
Gespinstmarkt
Umgestaltung
Freianlagen

zeichnung
ENTWURF
Freianlagen/Verkehrsanlagen
Lageplan (ohne Stellplätze)

datum
31.07.2019

gez / gepr
tdr / uho

maßstab
1 / 100, 1 / 200

plan-nr
1331-3-300

index
B

lohrer . hochrein
landschaftsarchitekten und stadtplaner gmbh

d - 80 796 münchen
bauerstrasse 8

tel (+49) 089 / 28 77 91- 0
fax (+49) 089 / 2877 91-29
loho @ lohrer-hochrein.de
www . lohrer-hochrein . de

B	25.09.2019	Rinne Nord, Fahrradständer, Baum	tdr
A	19.09.2019	Rinne Nord, Fahrradständer	tdr
index nr	änd.-datum	planänderung	gez.