





- Legende**
- Gehweg Asphalt (Vollausbau AC D + AC T)
  - Fahrbahn Asphalt (Vollausbau AC D + AC T)
  - Grünfläche
  - Kleinpflaster
  - Rabatte
  - B 6
  - GP 1-Zeiler
  - Markierung
  - Demarkierung
  - Absenker (über 1m)

**Prinzipsschnitt A-A**  
Maßstab 1:50

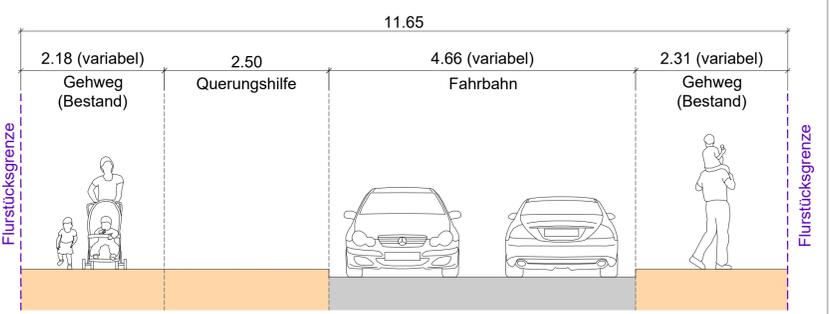

**Prinzipsschnitt B-B**  
Maßstab 1:50

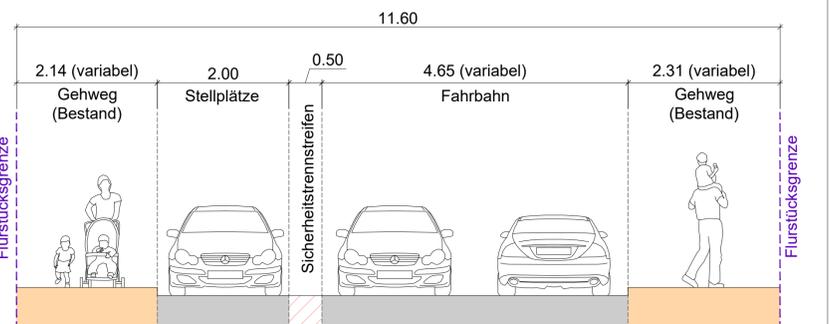

Bitte beachten:  
Die Darstellung von **Bestandsleitungen** ist ausschließlich nachrichtlich.  
Vollständigkeit und Lage sind vom Auftragnehmer eigenständig zu prüfen.

INDEX	ÄNDERUNG	DATUM	ZEICHEN

**PLANGRUNDLAGE**  
Kataster Stand bzw. erhalten am: 30.01.2019 // (erhalten von Stadt Ravensburg)  
Bestandsaufnahme Stand bzw. erhalten am: 30.01.2019 // (erhalten von Stadt Ravensburg)  
Planung Dritter - Stand bzw. erhalten am: - // (erhalten von -)

- LAGE-, HÖHENSYSTEM:**
- Gauß-Krüger-Koordinaten
  - UTM-Koordinaten Zone 32
  - lokale Koordinaten
  - NN, DHHN12, Status 100/130
  - NHN, DHHN92, Status 160
  - NHN, DHHN2016 Status 170

**DÄGES**  
Ingenieurbüro für Verkehrs- und Freianlagen

<b>Bauherr</b> Stadt Ravensburg Seestraße 88212 Ravensburg	<b>Logo</b> 
---	-----------------

<b>Projekt</b> Weißbener Straße Radverkehrskonzept Entwurfsplanung	<table border="1"> <thead> <tr> <th>DATUM</th> <th>ZEICHEN</th> </tr> </thead> <tbody> <tr> <td>BEARBEITET 10.05.21</td> <td>CS</td> </tr> <tr> <td>GEZEICHNET 10.05.21</td> <td>TS</td> </tr> <tr> <td>GEPRÜFT</td> <td></td> </tr> </tbody> </table>	DATUM	ZEICHEN	BEARBEITET 10.05.21	CS	GEZEICHNET 10.05.21	TS	GEPRÜFT	
DATUM	ZEICHEN								
BEARBEITET 10.05.21	CS								
GEZEICHNET 10.05.21	TS								
GEPRÜFT									

<b>Plan</b> Lageplan	<table border="1"> <tr> <td><b>Plan-Nr.</b> 18-179-001-LP-101</td> </tr> <tr> <td><b>Massstab</b> 1:200</td> </tr> <tr> <td><b>Leistungsphase</b> 3</td> </tr> </table>	<b>Plan-Nr.</b> 18-179-001-LP-101	<b>Massstab</b> 1:200	<b>Leistungsphase</b> 3
<b>Plan-Nr.</b> 18-179-001-LP-101				
<b>Massstab</b> 1:200				
<b>Leistungsphase</b> 3				

Statische bzw. einseitige Berechnungen sind nicht Bestandteil dieser Planung und sind gegebenenfalls gesondert zu beauftragen. Alle Maße sind auf Planbarkeit zu prüfen.  
Aufgrund der Lageplanung und der Lage sind nur nachvollziehbare, vollständige und Lage sind bei Änderungen vorab mit dem Auftraggeber zu prüfen.  
Alle Rechte vorbehalten. Änderungen ohne schriftliche Zustimmung des Erarbeiters sind nicht zulässig. Änderungen ohne schriftliche Zustimmung des Erarbeiters sind nicht zulässig.  
Hauptstraße 38 88138 Sigmarszell-Schlachters Regener Straße 21b 88239 Wangen im Allgäu  
Tel. 0 83 89 / 92 90 69 - 0 Fax 0 83 89 / 92 90 69 - 29 Tel. 0 75 22 / 70 75 99 - 0 Fax 0 75 22 / 70 75 99 - 29  
www.ib-daeges.de info@ib-daeges.de