Landkreis: Ravensburg
Gemeinde:Ravensburg
Gemarkung:Taldorf

Lageplan

Maßstab 1:500

-zeichnerischer Teil zum Bauantrag (§ 4 LBOVVO)

Baugebiet: Leim-Nord

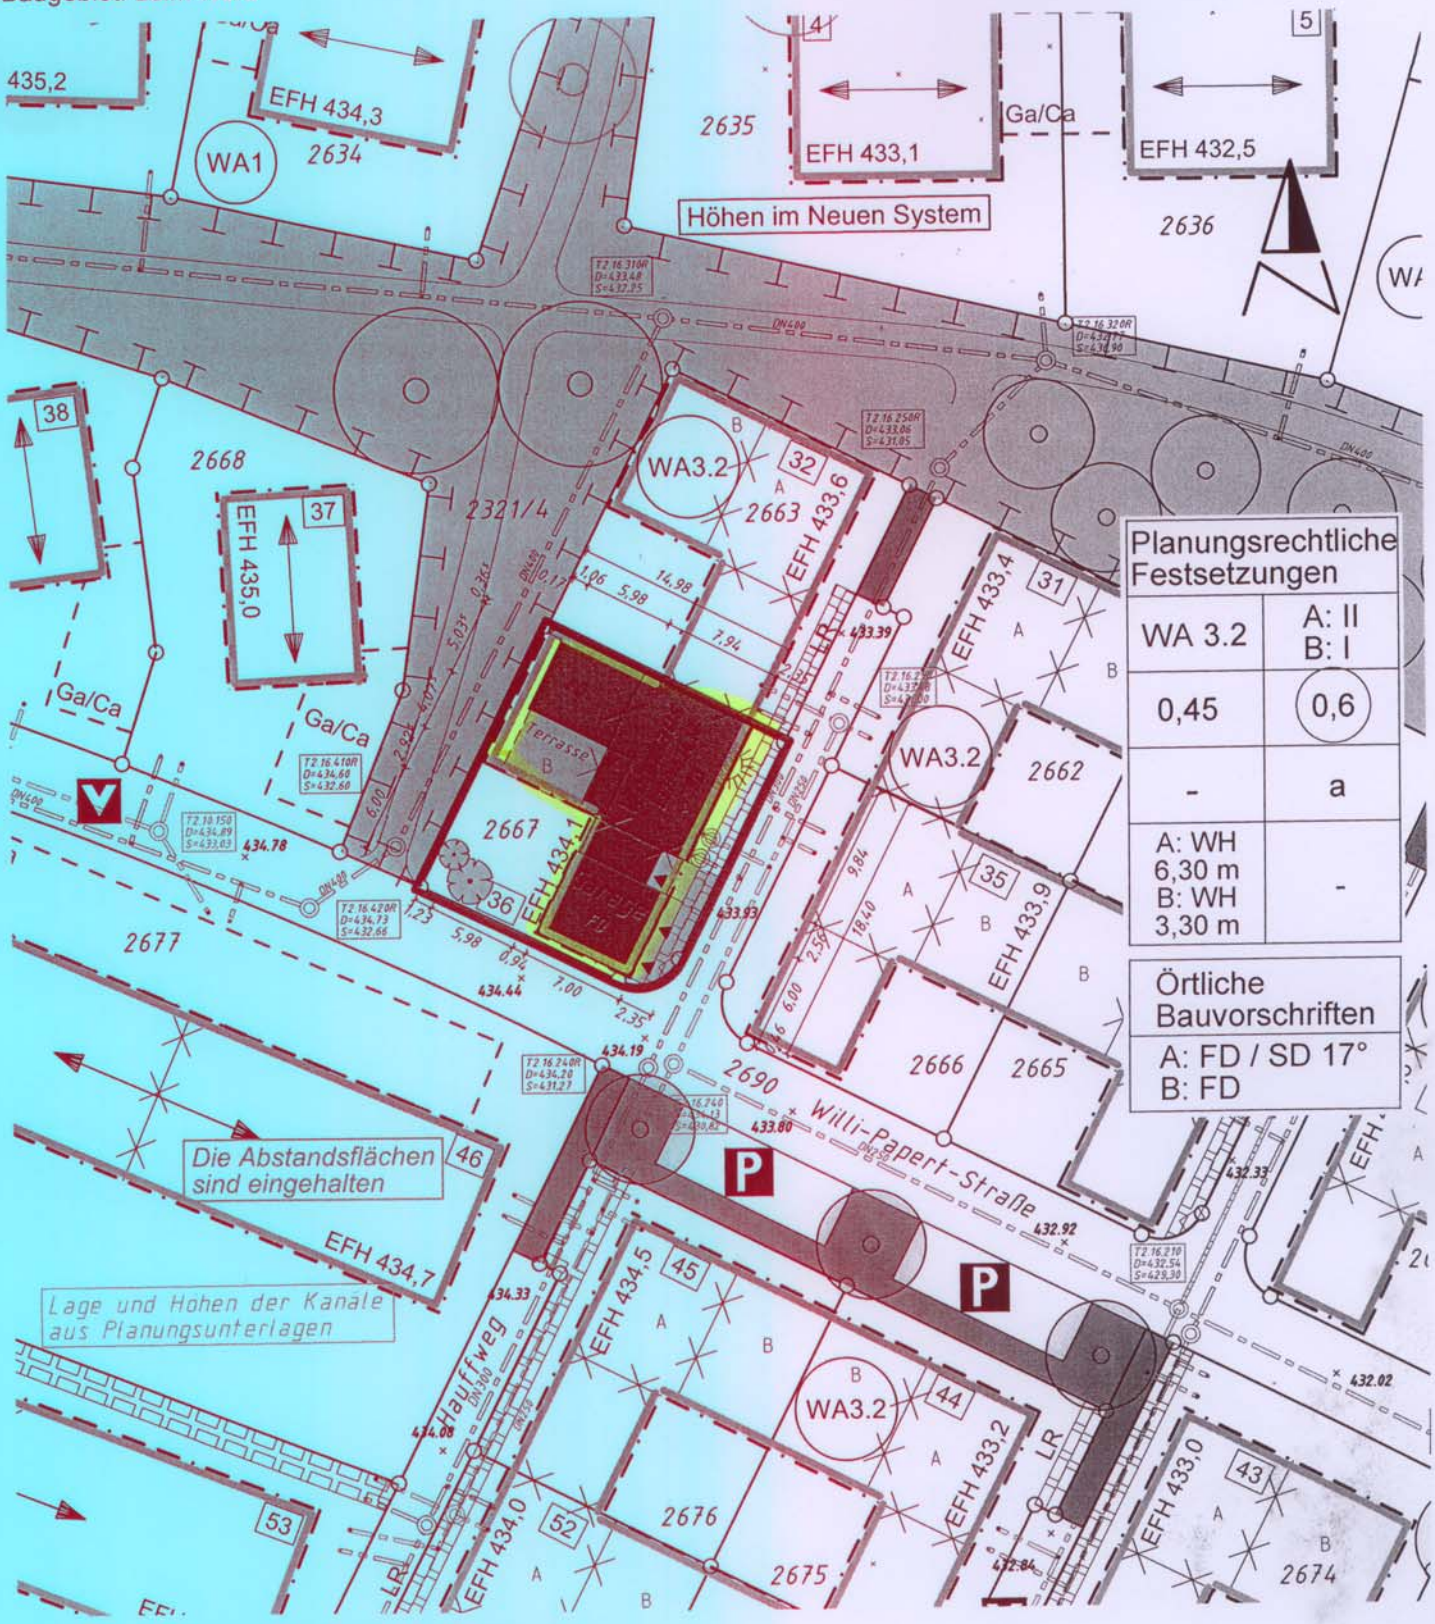

Planungsrechtliche Festsetzungen	
WA 3.2	A: II B: I
0,45	0,6
-	a
A: WH 6,30 m B: WH 3,30 m	-

Örtliche Bauvorschriften
A: FD / SD 17° B: FD

Auszug aus dem Liegenschaftskataster
gefertigt und nach § 4 LBO VVO ausgearbeitet :
Ravensburg, 20.08.2009

Ingenieurbüro für Vermessungen
Dipl. Ing. Peter Hebel
Dipl. Ing. Friederike Hebel
Öffentlich bestellte Vermessungsingenieure
Haldenweg 37, (Tel. 0751/3 59 57-0)
88212 Ravensburg

Hinsichtlich etwa vorhandener unterirdischer Leitungen wird keine Gewähr übernommen

Antrag Nr.: 615/2009
Bearbeiter : Arthur Dreher