...ukreis: Ravensburg
...emeinde:Ravensburg
Gemarkung:Taldorf

Lageplan

Maßstab 1:500

-zeichnerischer Teil zum Bauantrag (§ 4 LBOVVO)

Baugebiet "Leim-Nord"

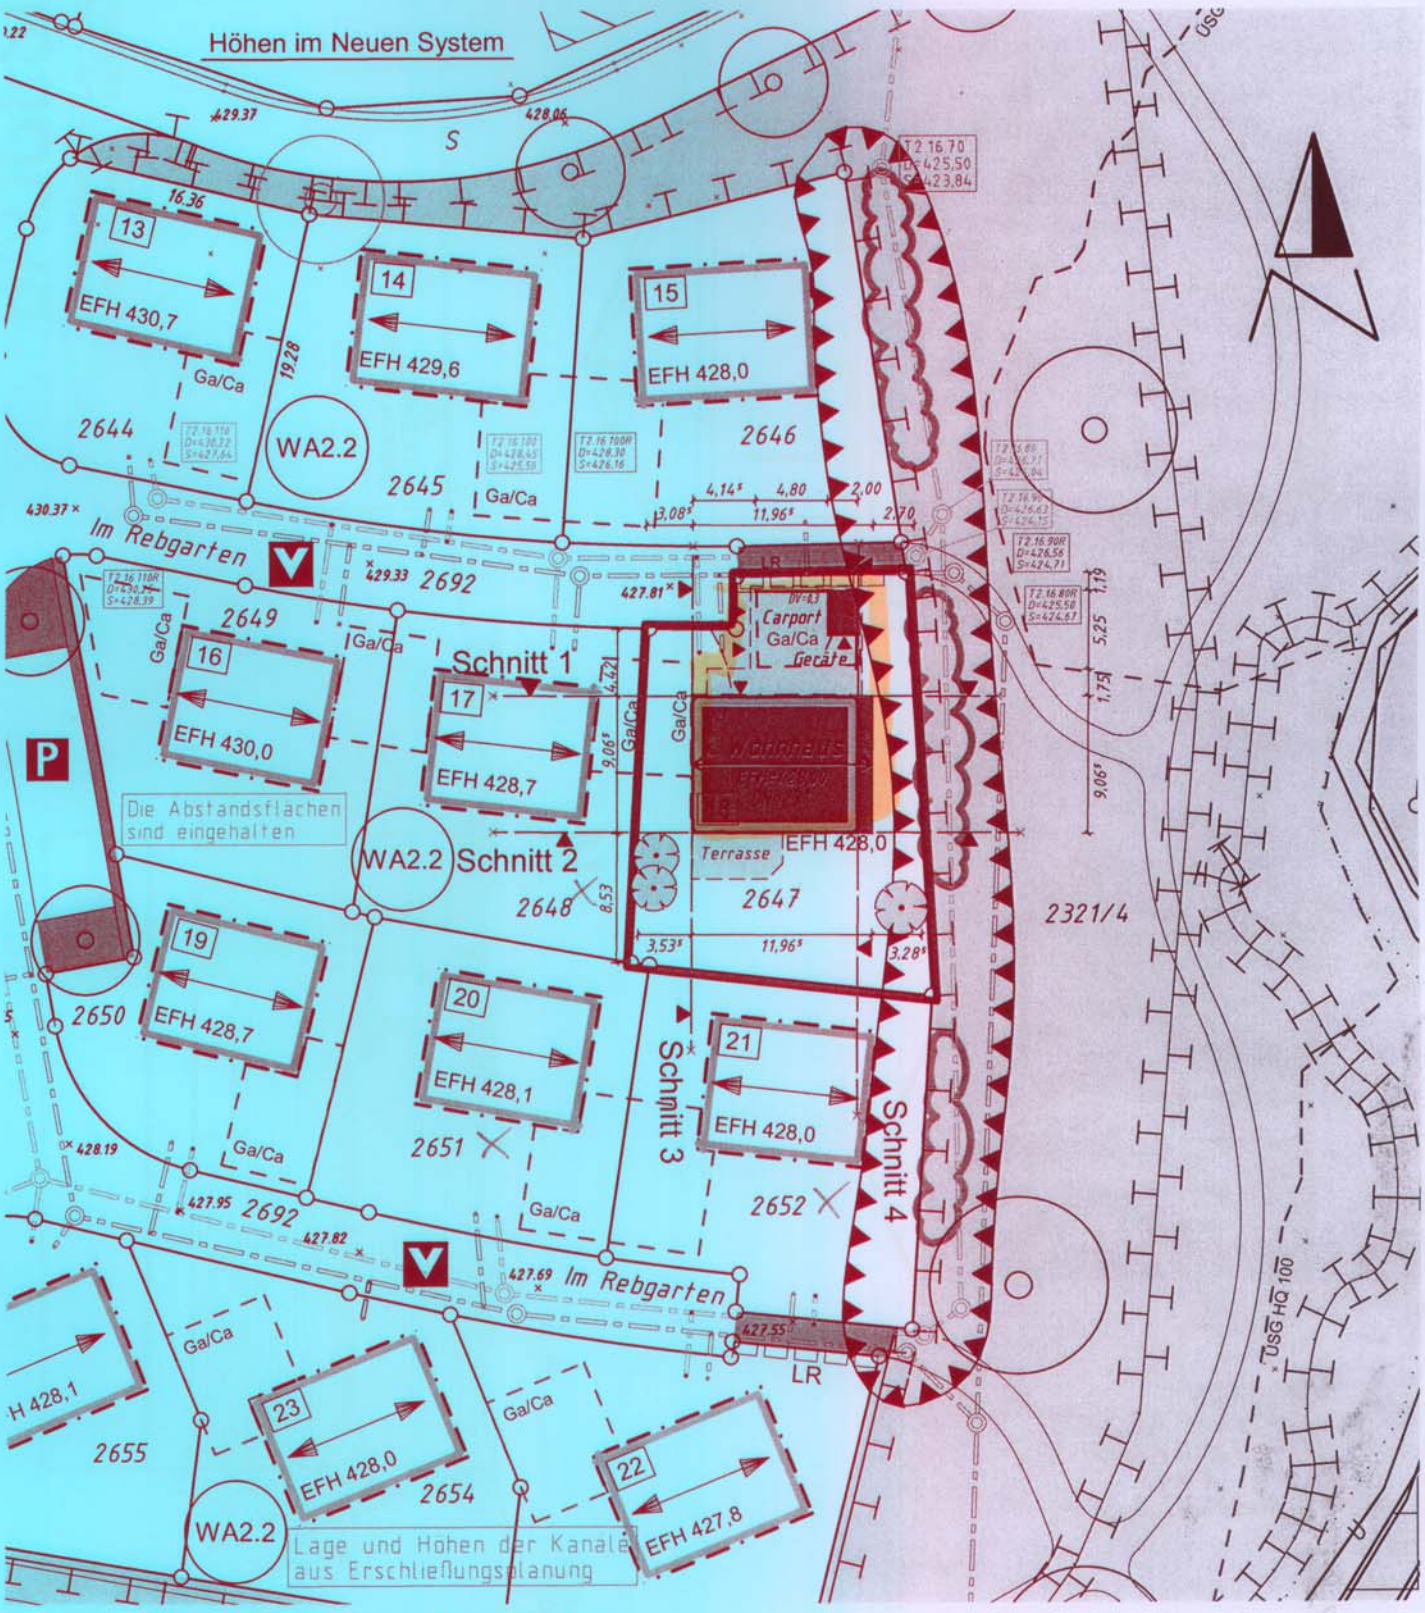

Auszug aus dem Liegenschaftskataster
gefertigt und nach § 4 LBO VVO ausgearbeitet :
Ravensburg, 17.09.2009

Ingenieurbüro für Vermessungen
Dipl. Ing. Peter Hebel
Dipl. Ing. Friederike Hebel
Öffentlich bestellte Vermessungsingenieure
Haldenweg 37, (Tel. 0751/3 59 57-0)
88212 Ravensburg

Hinsichtlich etwa vorhandener unterirdischer Leitungen wird keine Gewähr übernommen

Antrag Nr.: 594/2009
Bearbeiter : Arthur Dreher