

Vermessungsverwaltung Baden-Württemberg

Landratsamt Ravensburg
Vermessungs- und Flurbereinigungsamt
Friedhofstraße 3
68212 Ravensburg

Auszug aus dem Liegenschaftskataster

Liegenschaftskarte 1:500
Erstellt am 15.12.2009

Flurstück: 907
Flur: 0
Gemarkung: Taldorf

Gemeinde: Ravensburg
Kreis: Ravensburg

Lageplan - zeichnerischer Teil
zum Bauantrag § 4 LBOVVO

BAUVORHABEN

Neubau einer
Betriebsleiterwohnung
mit Carport und Abstellraum
Segner 2
Flst. 907
68212 Ravensburg - Taldorf

PLANVERFASSER:

ehle

EDWIN JEHLÉ
apl. Ing. 1970
JEHLÉ HOLZBAU GmbH


Blatt Nr.: 2009.01.12

SEGNER

909

900/3

900/2

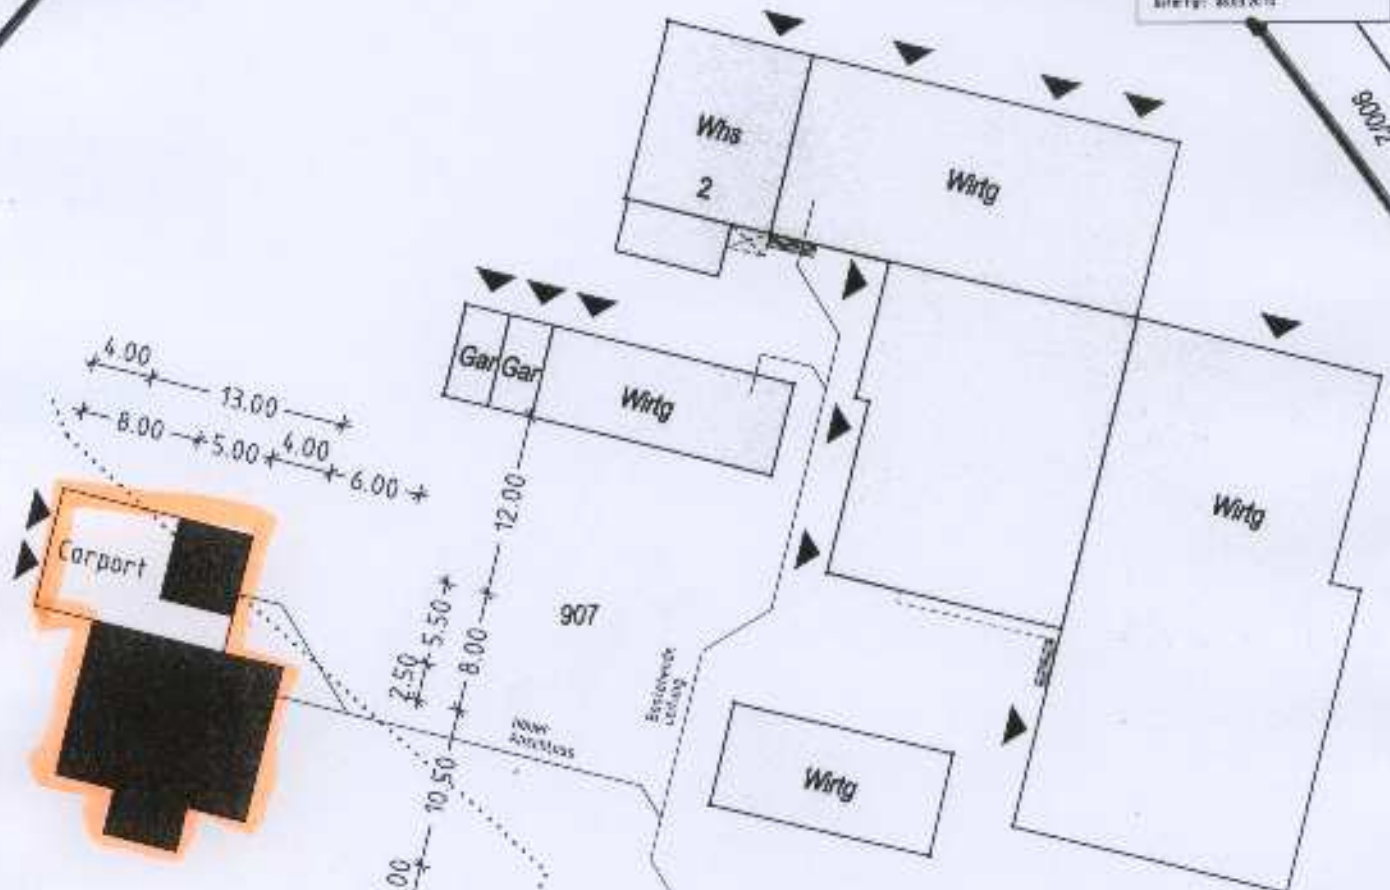

Anschluss an die bestehende
Pflanzenkläranlage
genehmigt am 19.03.2009
siehe auch Lageplan 1:2500

Maßstab 1:500 0 6 10 12 Meter

Nach § 14 Abs. 5 des Vermessungsgesetzes vom 1. Juli 2004 (BGBl. S. 469, 509) dürfen die Basisinformationen und Basisdaten des Liegenschaftskatasters vom Empfänger nur für den Zweck verwendet werden, zu dem sie ihm übermittelt worden sind. Eine Verwendung für andere Zwecke ist nur zulässig, wenn die Vermessungsbehörde eingewilligt hat.

Darstellung entspricht dem Liegenschaftskataster -
Abweichungen gegenüber dem Grundbuch sind möglich.