

Lageplan

Maßstab 1:500

-zeichnerischer Teil zum
Bauantrag (§ 4 LBOVVO)

Hummelbergstraße 36

Höhen im Neuen System



198

176

Die Abstandsflächen sind eingehalten


176/1

178

Schu

185

178/1

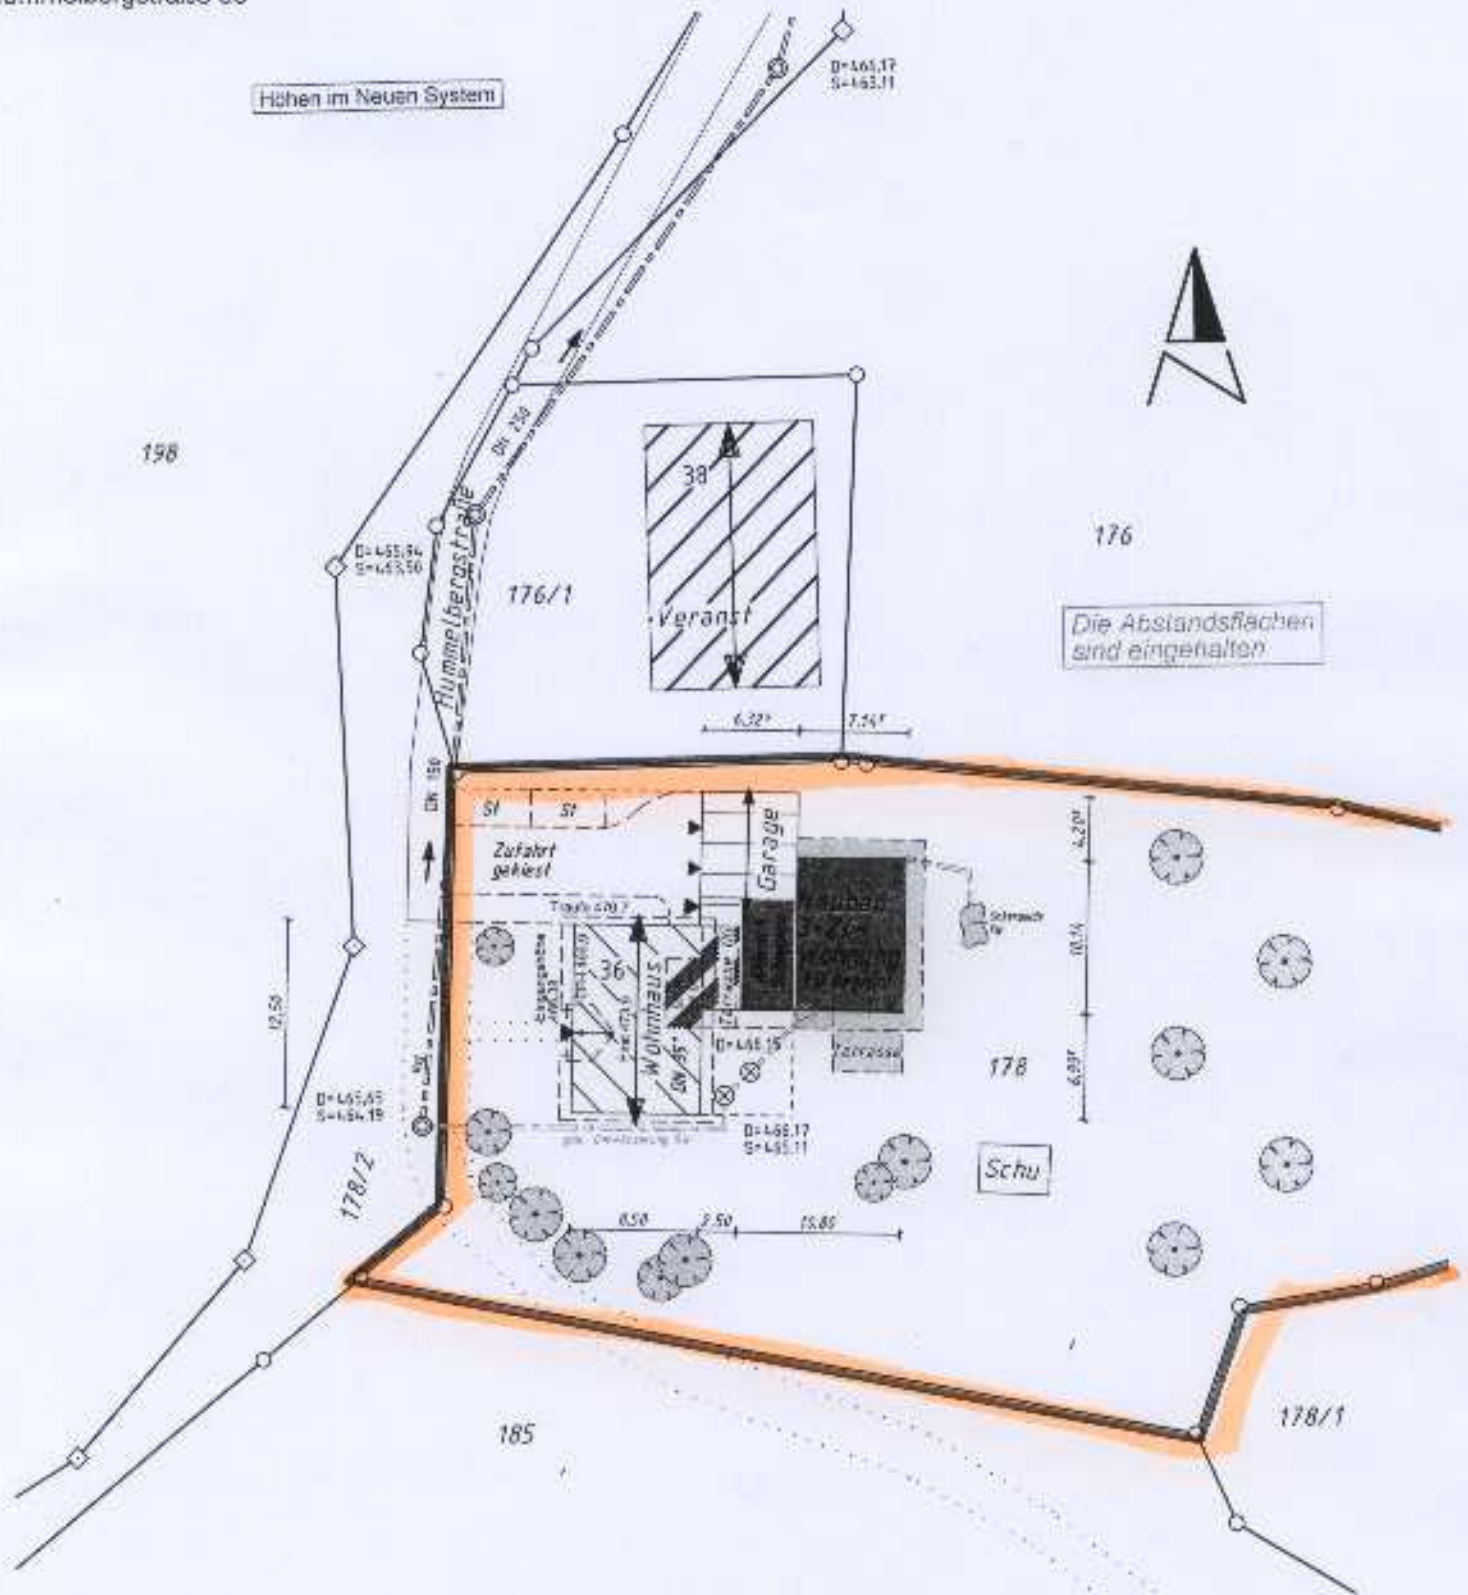

Auszug aus dem Liegenschaftskataster
gefertigt und nach § 4 LBO VVO ausgearbeitet
Ravensburg, 08.04.2010

Ingenieurbüro für Vermessungen
Dipl. Ing. Peter Hebel
Dipl. Ing. Friederike Hebel
Öffentlich bestellte Vermessungsingenieure
Haldenweg 37, (Tel. 0751/3 59 57-0)
88212 Ravensburg



Hinsichtlich etwa vorhandener unterirdischer
Leitungen wird keine Gewähr übernommen

Antrag Nr.: 640/09
Bearbeiter: Arthur Dreher