LAGEPLAN

LANDKREIS: Ravensburg
STADT: Ravensburg
GEMARKUNG: Taldorf
Beb.-Plan: "Gewerbegebiet Erlen / B33"

- ABSTANDSFLÄCHEN -
zum Bauantrag (§ 4 LBOVVO)
Maßstab 1:500

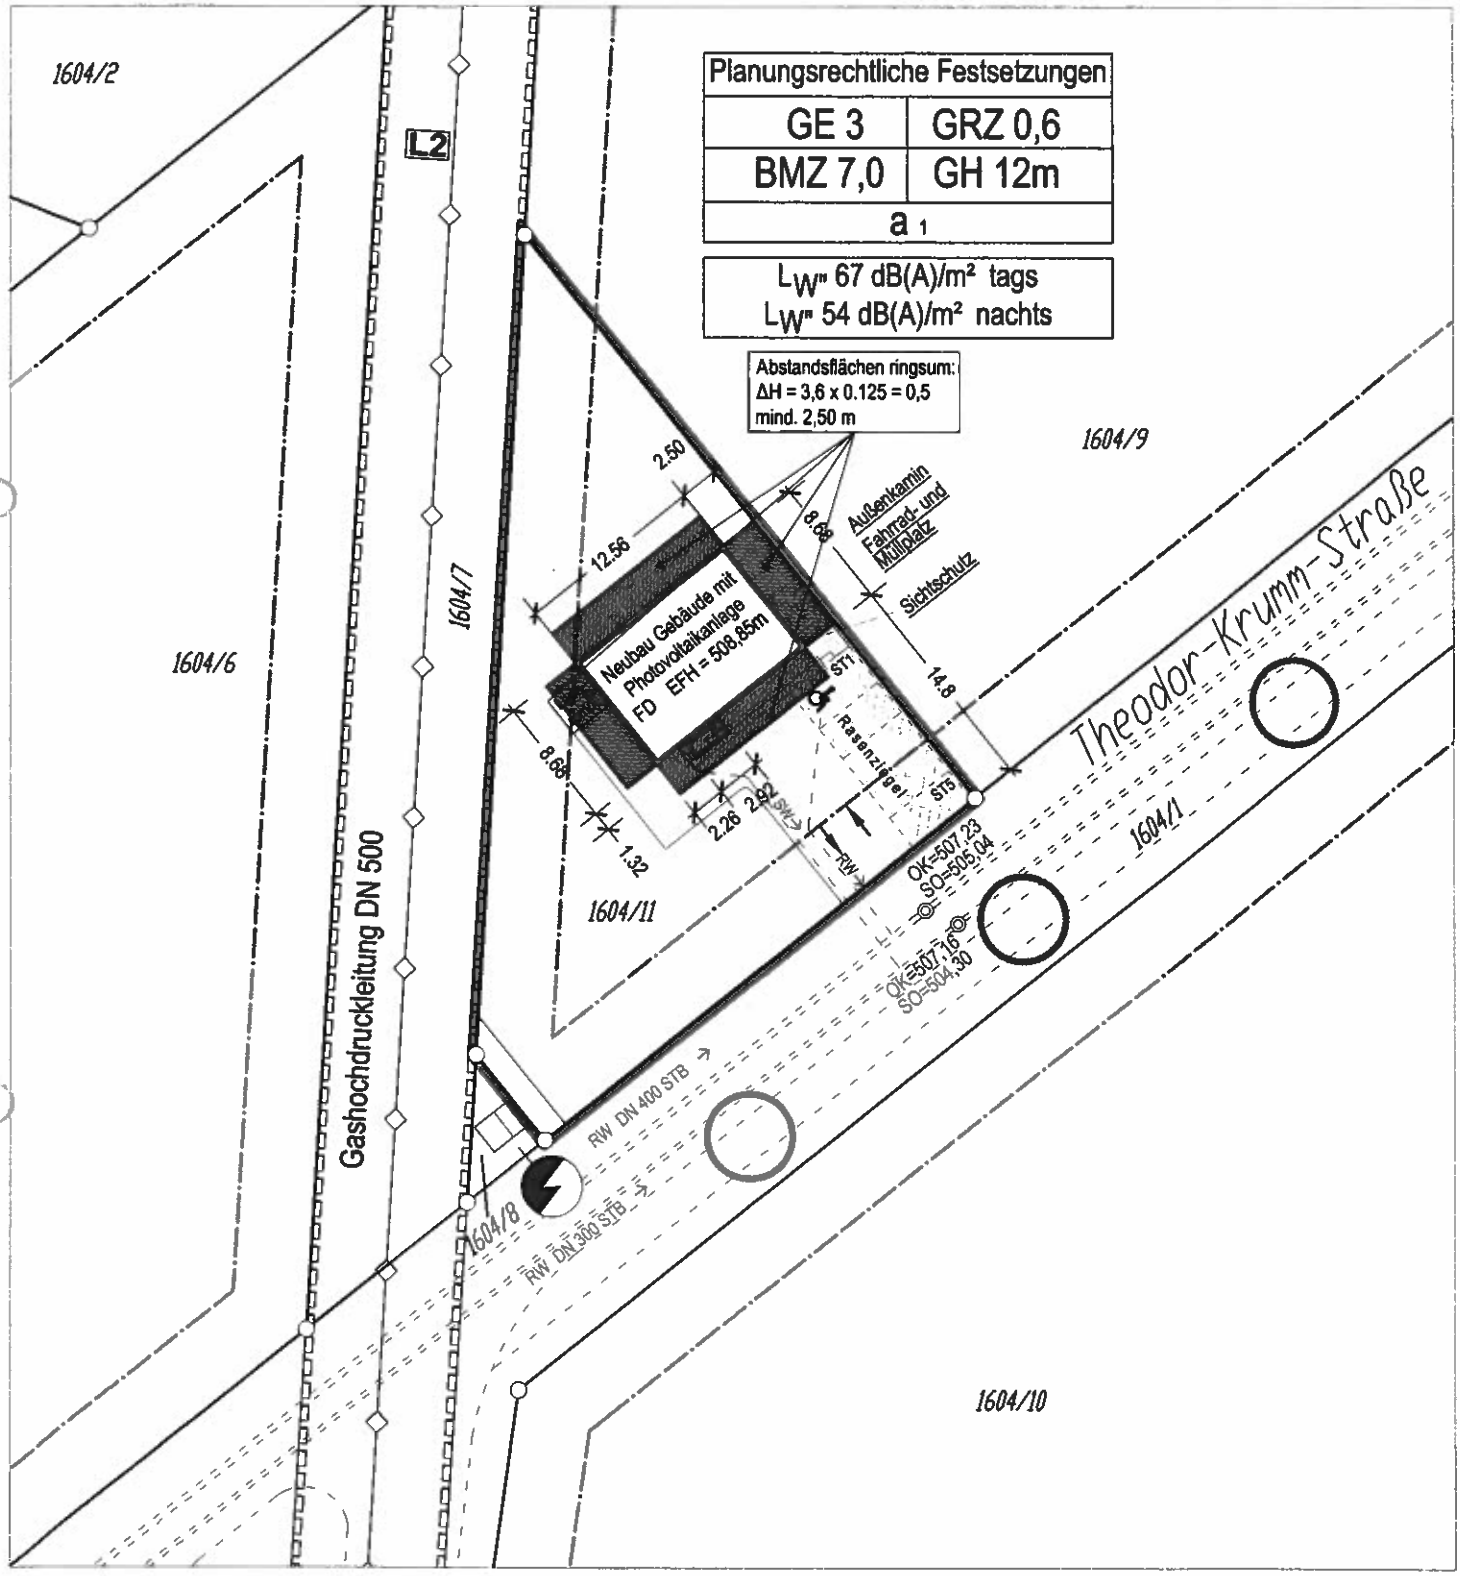

Kanaleintrag entnommen aus Ausführungsplanung des Ing.-Büro Fassnacht
Höhen im NEUEN System
Bem.: Eventl. vorhandene unterirdische Leitungen und Bauten jeder Art sind nicht eingetragen.

Die Übereinstimmung des zeichn.Teils mit dem Auszug aus dem Liegenschaftskataster wird bestätigt. Abweichungen gegenüber dem Grundbuch sind möglich.

GEFERTIGT:

10.09.2010

Ingenieurbüro für Vermessung
STEFAN WIDMANN Dipl.-Ing. (FH)
Sachverständiger nach § 5 Abs. 3 LBOVVO
Springerstraße 1 · 88214 Ravensburg
Telefon (0751) 17557 · Telefax 31639

Widmann