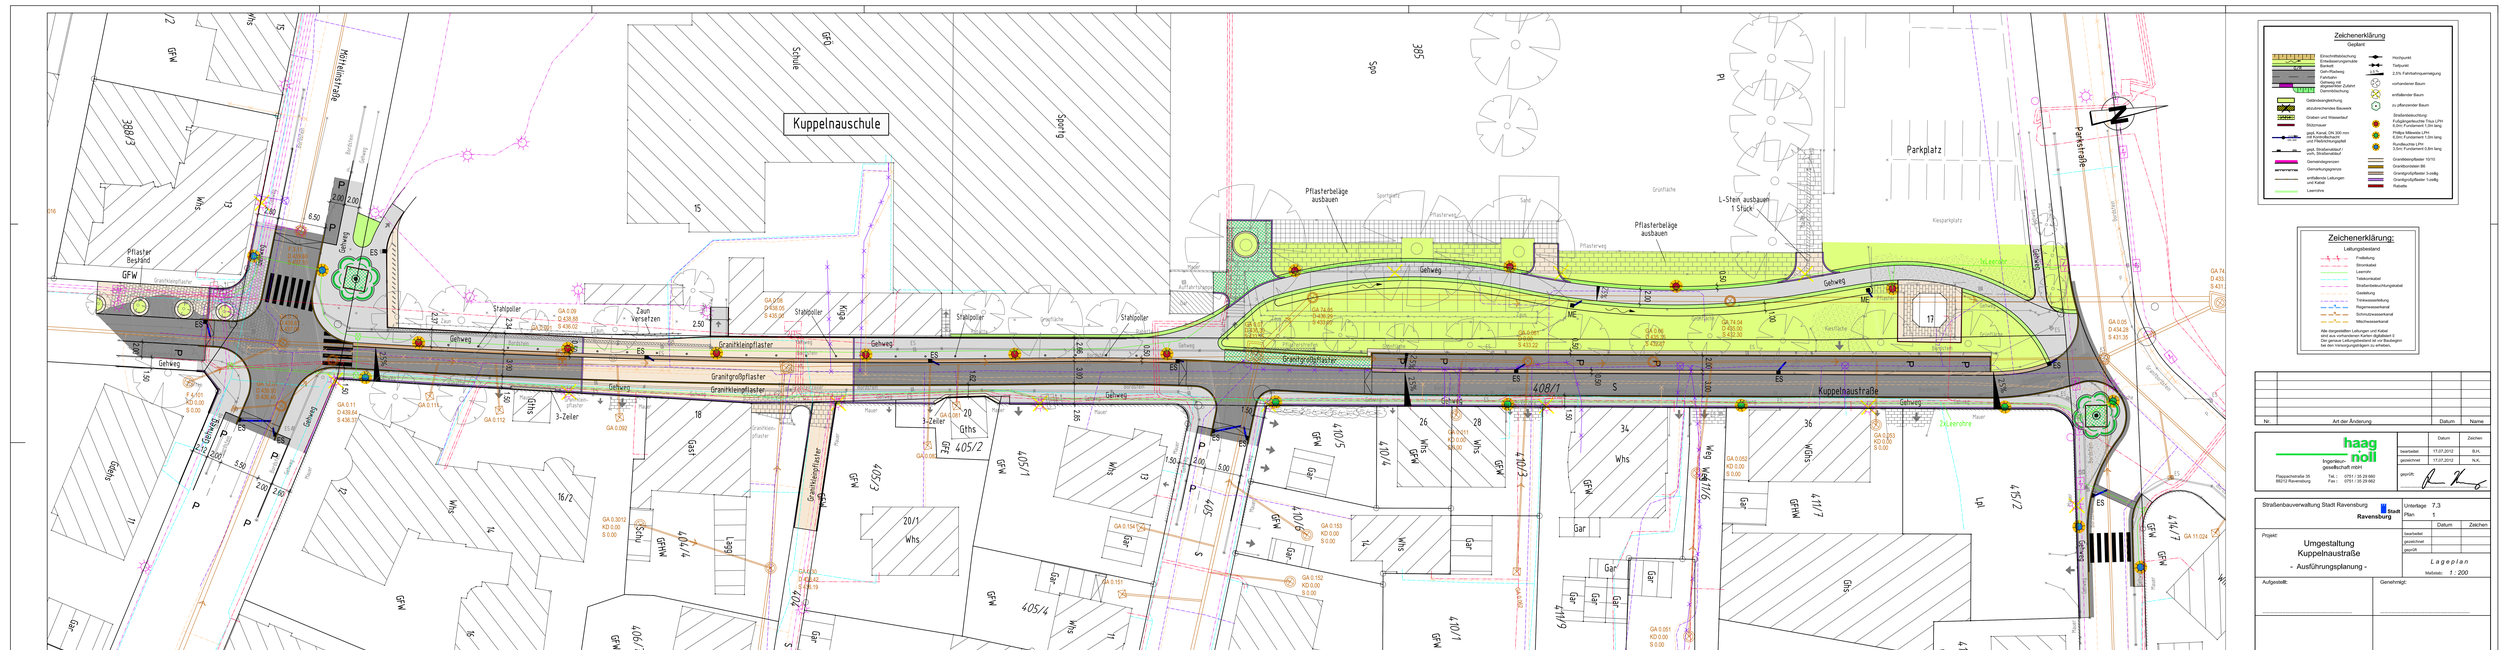
Kuppelnauschule
Schule
Sport
Parkplatz
Kuppelnaustraße
Pflasterbeläge ausbauen
Pflasterbeläge ausbauen
L-Stein ausbauen 1 Stück
Granitkleinpflaster
Granitgroßpflaster
Granitgroßpflaster
Granitkleinpflaster
Gehweg
Pflaster Bestand
Stahlpoller
Zaun Versetzen
Hermannstraße
Parkstraße
Tiefbeet
Zeichenerklärung
Geplant
Zeichenerklärung:
Leitungsbestand
Freileitung
Stromkabel
Lwkmm
Telekomkabel
Straßenbeleuchtungskabel
Gasleitung
Trinkwasserleitung
Regenwasserkanal
Schmutzwasserkanal
Mischwasserkanal
Alle dargestellten Leitungen und Kabel sind aus vorhandenen Karten digitalisiert !!
Vor Baubeginn sind die genauen Lagen der Leitungen bei den Versorgungsträgern zu erheben.
Nr.
Art der Änderung
Datum
Name
haag noll
Ingenieur-gesellschaft mbH
Flappachstraße 35
88212 Ravensburg
Tel.: 0751 / 35 29 660
Fax: 0751 / 35 29 662
bearbeitet 17.07.2012 B.H.
gezeichnet 17.07.2012 N.K.
gepr./f. Datum Zeichen
Straßenbauverwaltung Stadt Ravensburg
Stadt Ravensburg
Unterlage 7.3
Plan 1
Projekt:
Umgestaltung
Kuppelnaustraße
- Ausführungsplanung -
Lageplan
Maßstab: 1 : 200
Aufgestellt:
Genehmigt: