

DIPL.-ING. EICHHORN


Freier Architekt BDA
Stadtplaner SRL
Georgstrasse 24
88212 Ravensburg
Telefon 0751/18100
Telefax 0751/18122

Vorhaben- und Erschließungsplan (Stand 11.09.2012)

Neubau eines Bürogebäudes, EWU GmbH und Co KG, Ravensburg

Inhalt:

1. Aussenanlagen mit EG-Grundriss
2. Zwei Ansichten Süd und Ost
3. Längs- und Querschnitt

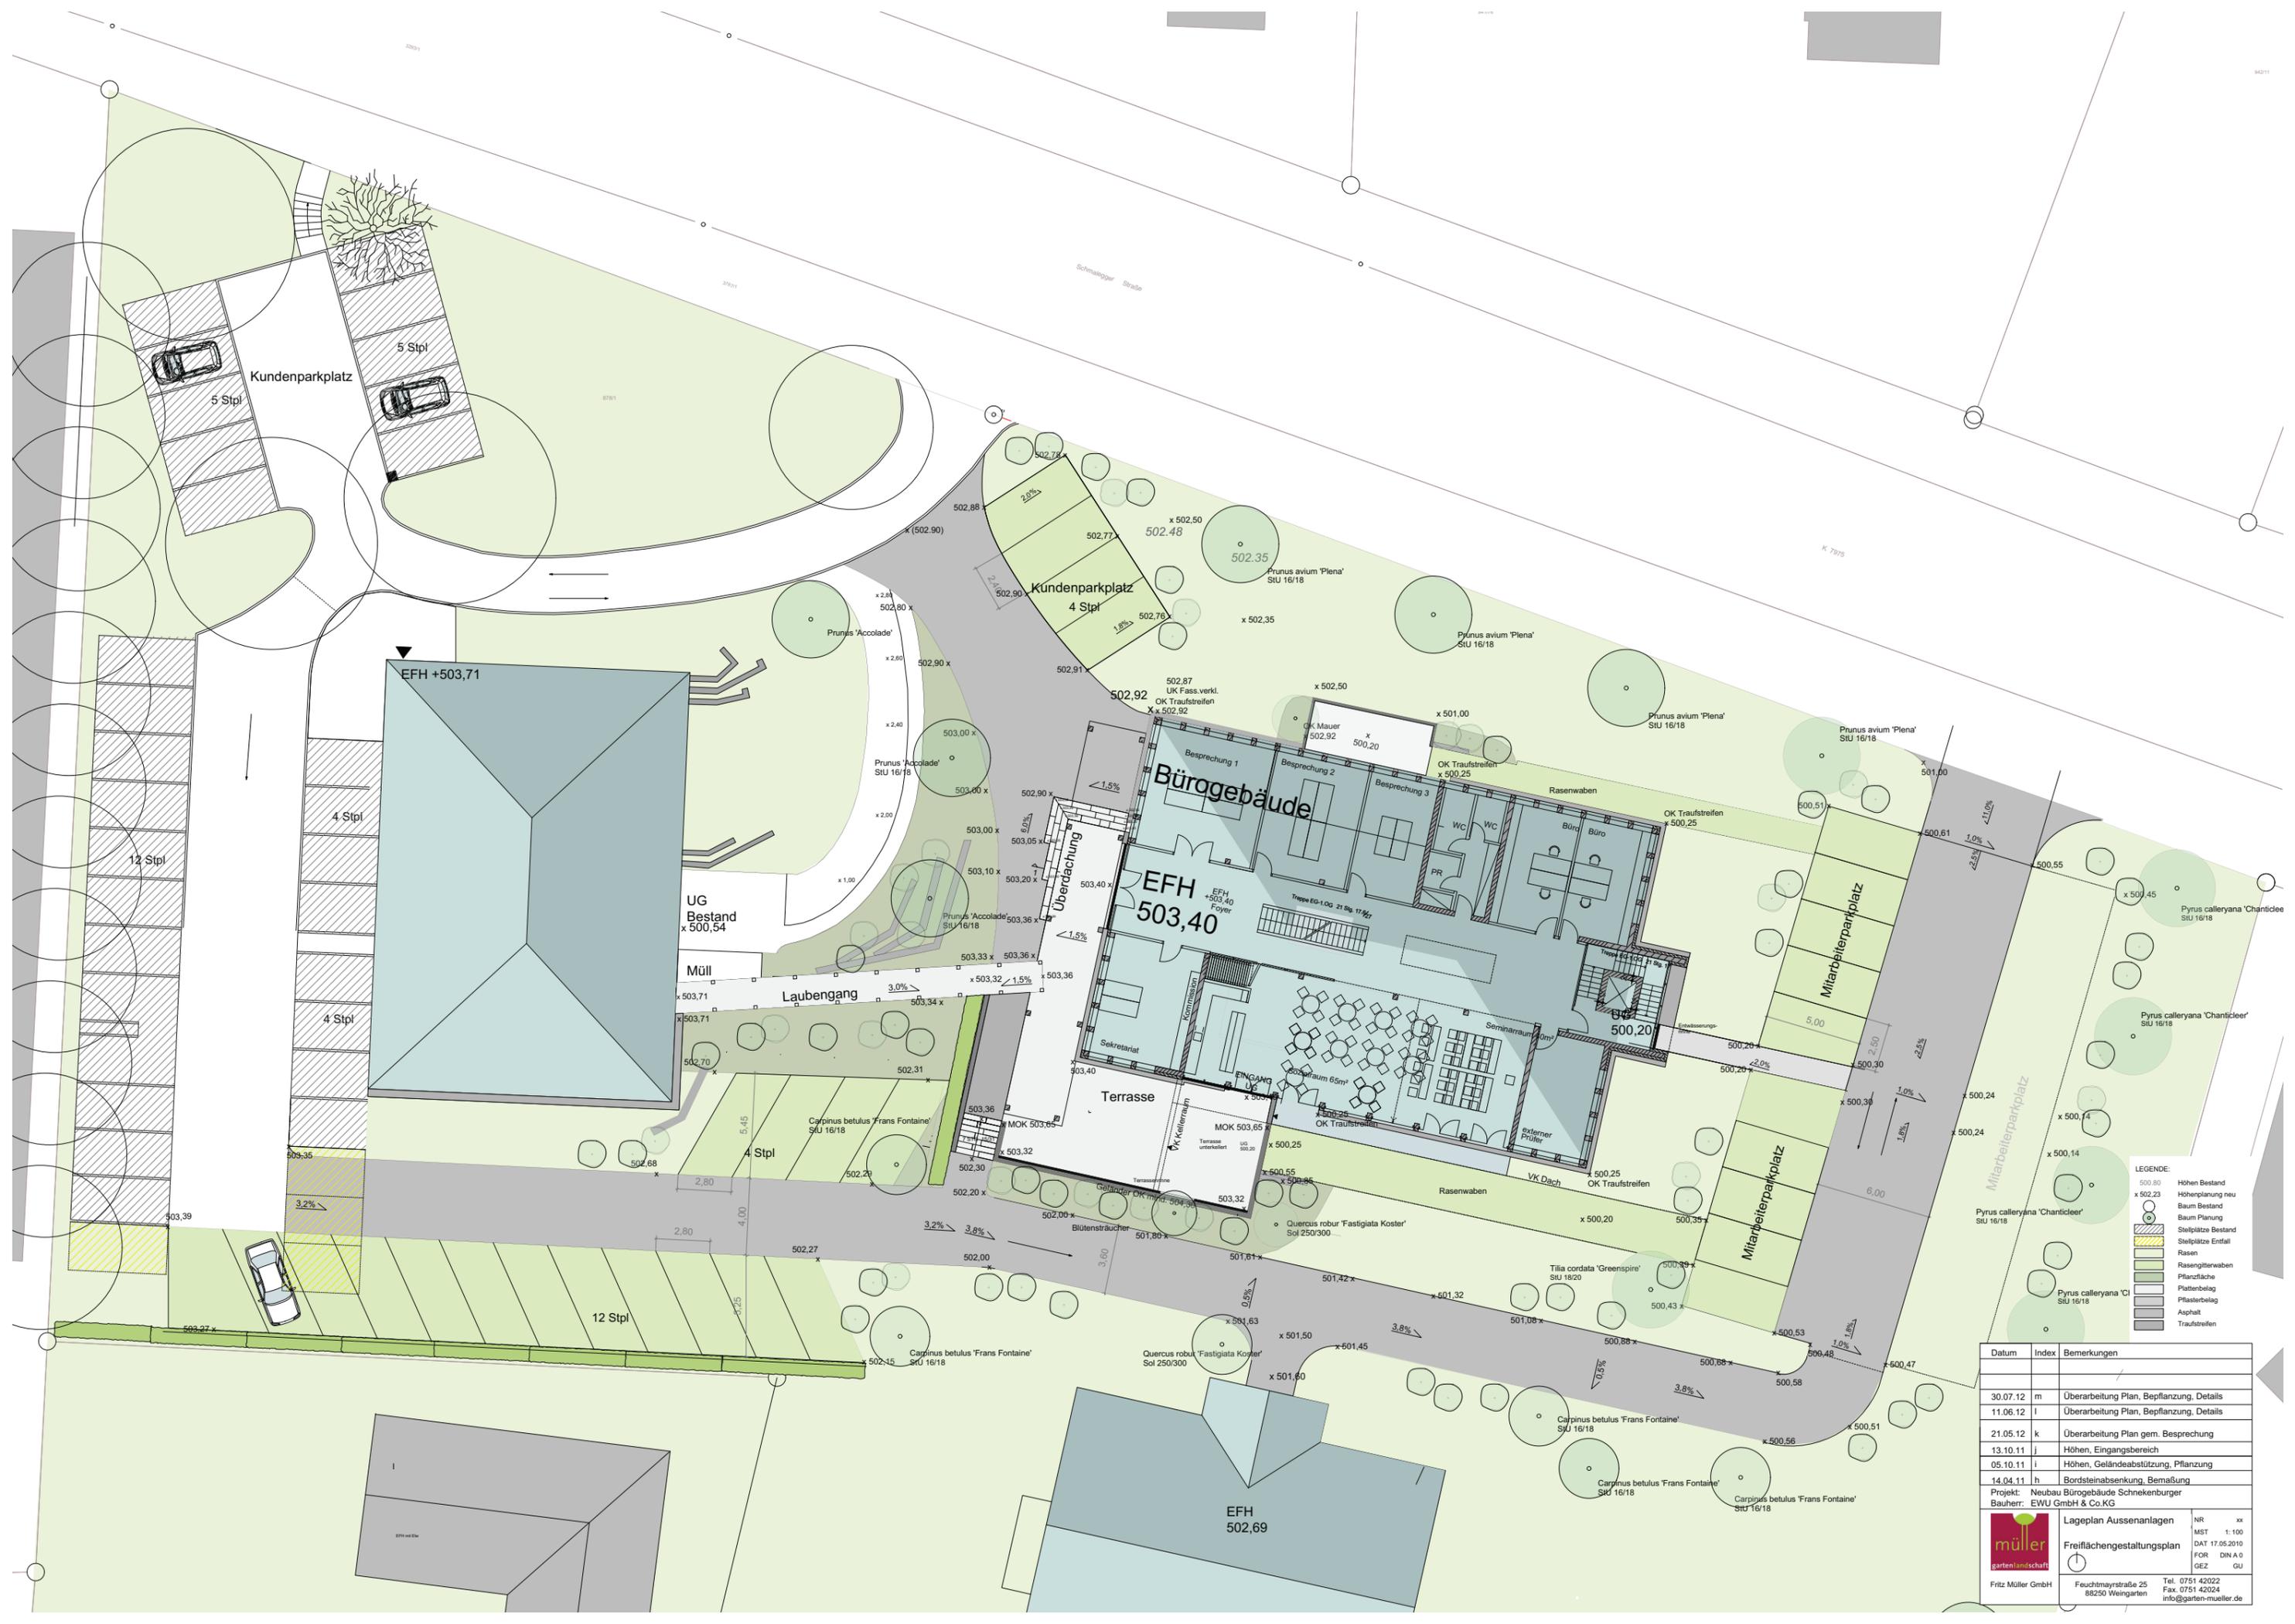

LEGENDE:

- 500.00 Höhen Bestand
- x 502.23 Höhenplanung neu
- Baum Bestand
- Baum Planung
- Stelplätze Bestand
- Stelplätze Entfall
- ▨ Rasen
- ▨ Rasengitterwaben
- ▨ Pflanzfläche
- ▨ Plattenbelag
- ▨ Pflasterbelag
- ▨ Asphalt
- ▨ Traufstreifen


Datum	Index	Bemerkungen
30.07.12	m	Überarbeitung Plan, Bepflanzung, Details
11.06.12	l	Überarbeitung Plan, Bepflanzung, Details
21.05.12	k	Überarbeitung Plan gem. Besprechung
13.10.11	j	Höhen, Eingangsbereich
05.10.11	i	Höhen, Geländeabstützung, Pflanzung
14.04.11	h	Bordsteinabsenkung, Bemaßung

Projekt: Neubau Bürogebäude Schneckeburger
 Bauherr: EWU GmbH & Co.KG

Lageplan Aussenanlagen NR xx
 MST 1:100
 DAT 17.05.2010
 FOR DIN A 0
 GEZ GU

Freiflächengestaltungsplan


Fritz Müller GmbH
 Feuchtmaystraße 25 Tel. 0751 42022
 88250 Weingarten Fax. 0751 42024
 info@garten-mueller.de

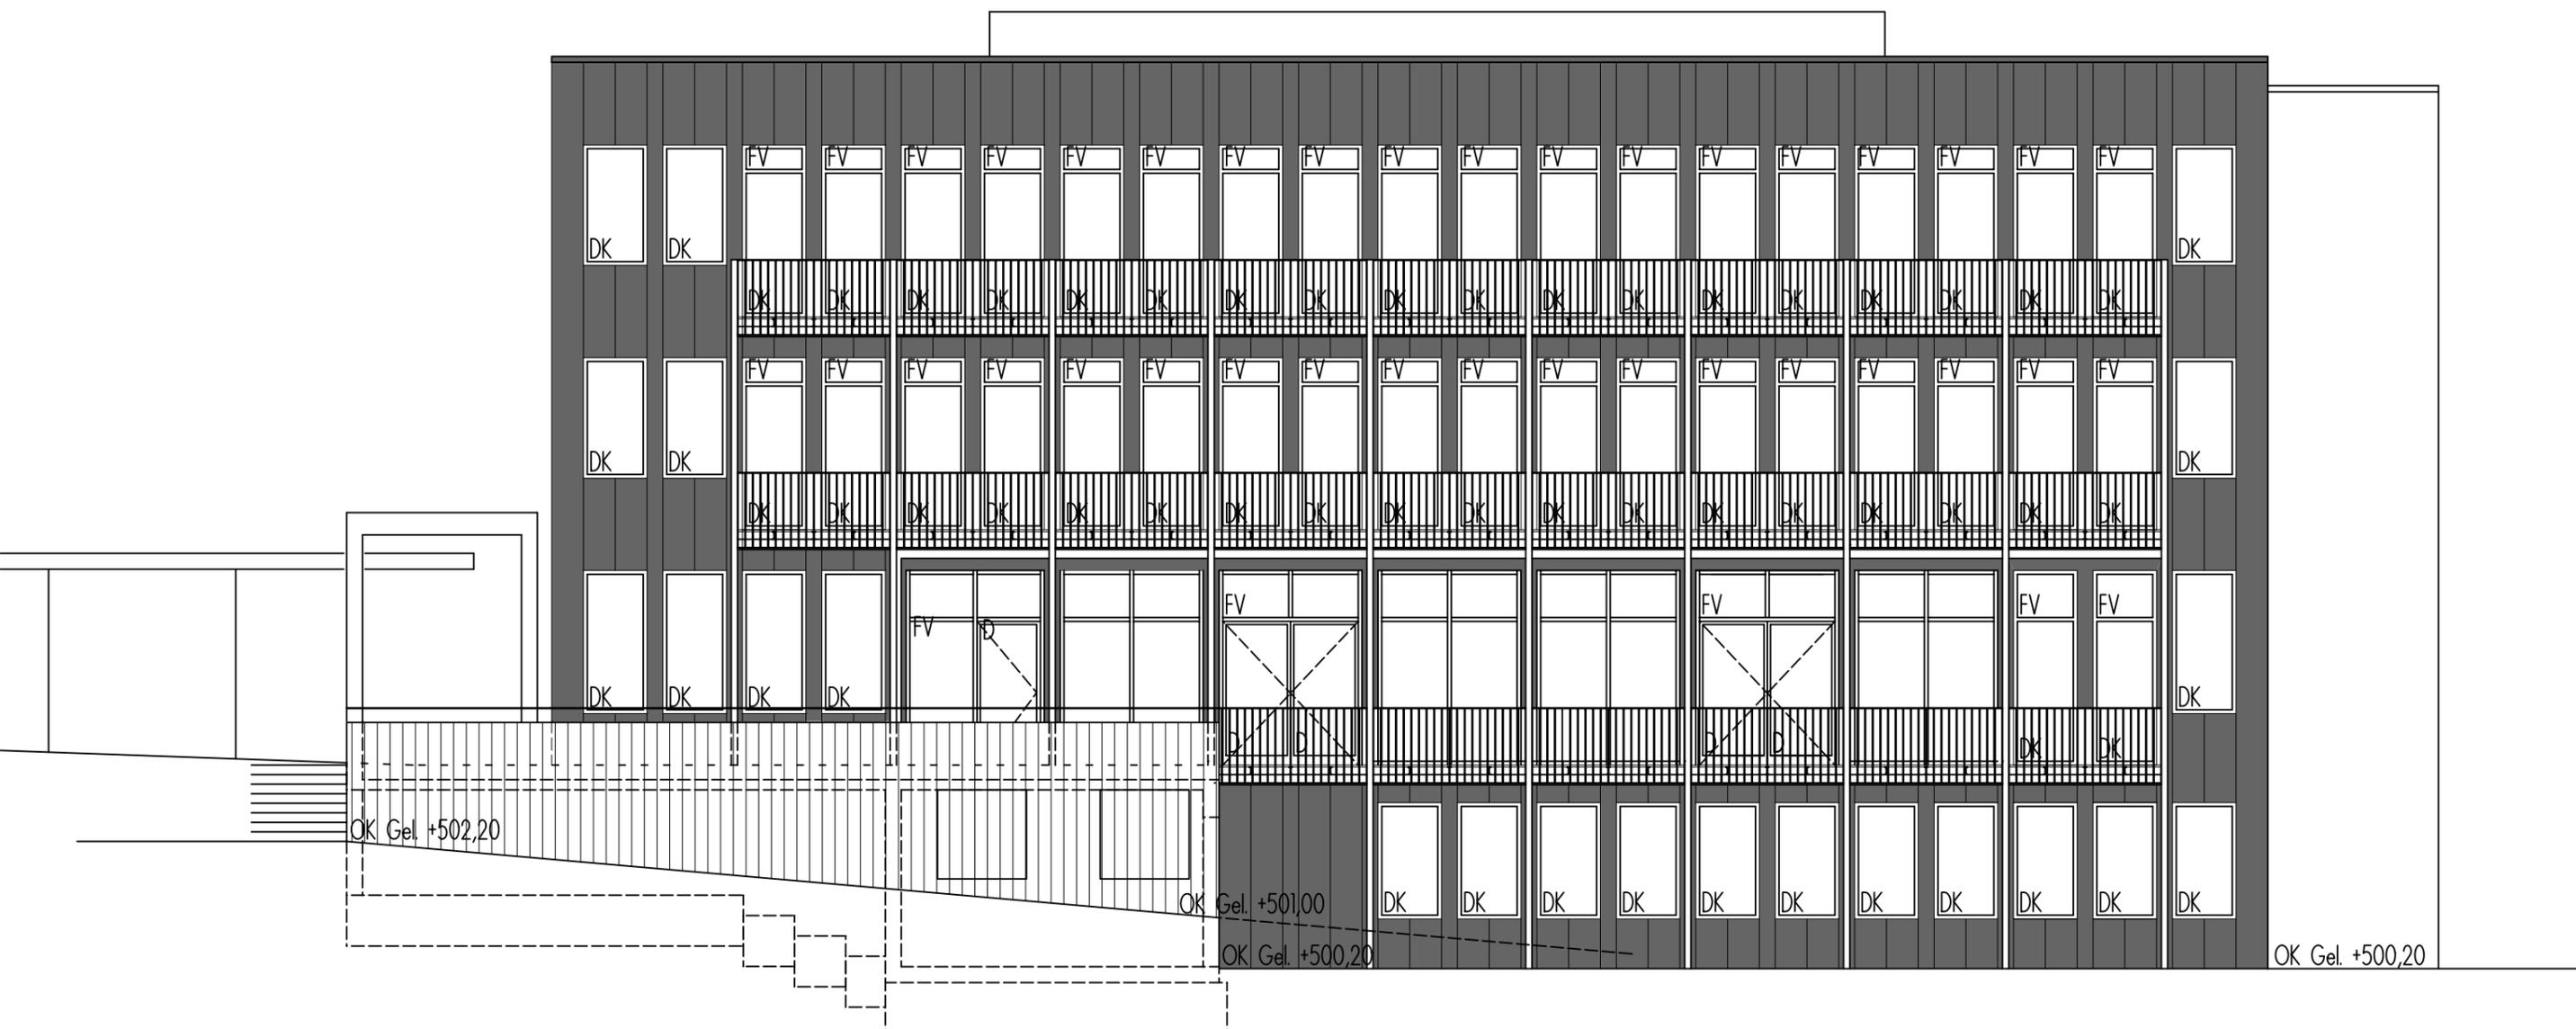

ANSICHT SUD

NEUBAU BÜROGEBÄUDE




Grundstück	Schmaleggerstr. 27 88213 Ravensburg Flst.-Nr.
Bauherr	EWU GmbH & Co. KG Schmaleggerstr. 29 88213 Ravensburg
Architekt	Hans-Jürgen Eichhorn Fr. Architekten BDA Georgstr. 24 88212 Ravensburg
Planinhalt	Baugesuch - Tektur
Maßstab	1 : 100
Datum	11.09.2012

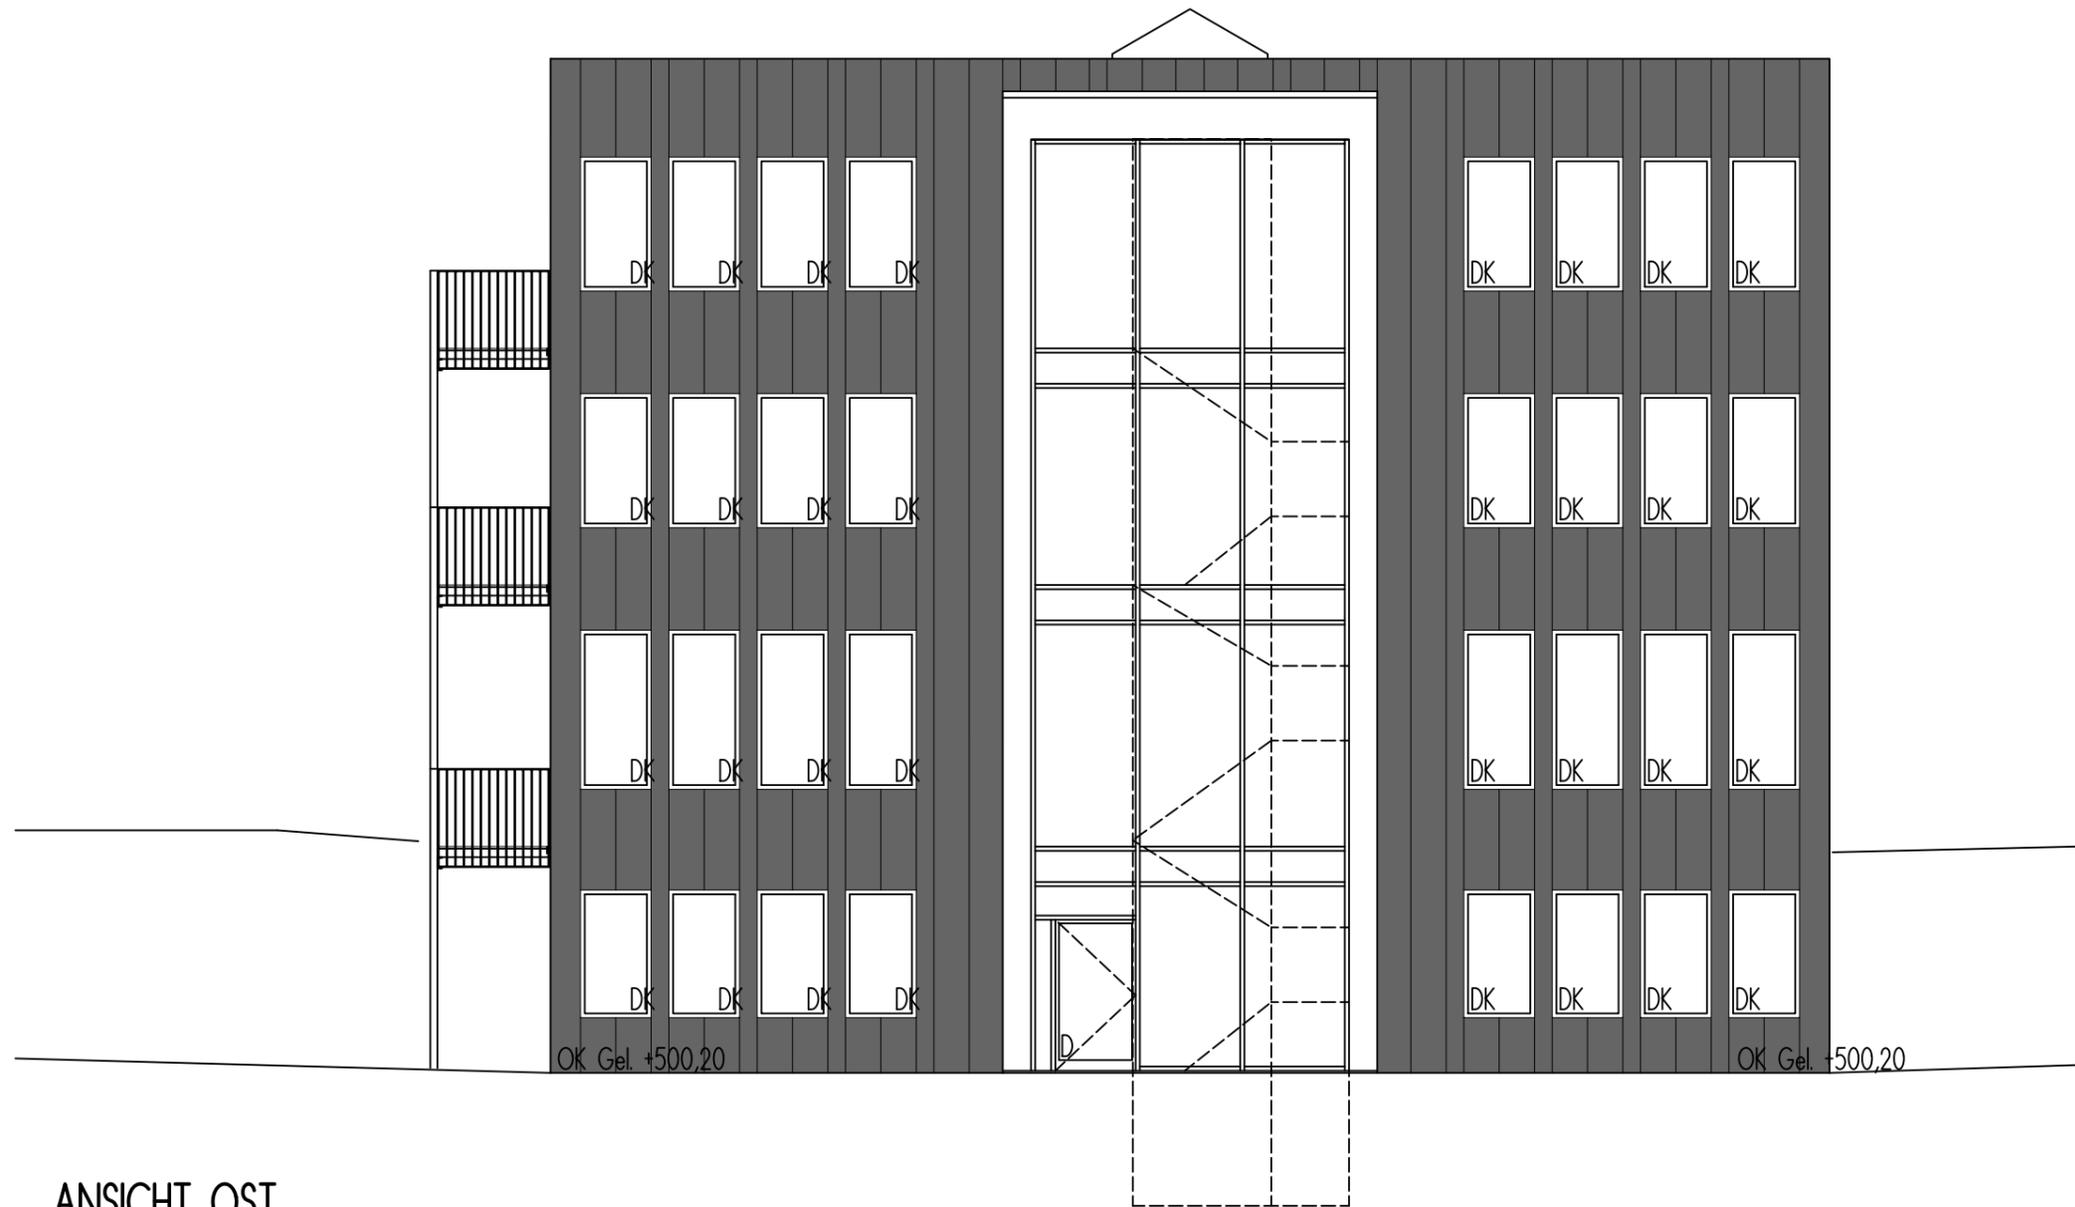

ANSICHT OST

NEUBAU BÜROGEBÄUDE

Grundstück	Schmaleggerstr. 27 88213 Ravensburg Flst.-Nr.
Bauherr	EWU GmbH & Co. KG Schmaleggerstr. 29 88213 Ravensburg
Architekt	Hans-Jürgen Eichhorn Fr. Architekten BDA Georgstr. 24 88212 Ravensburg
Planinhalt	Baugesuch - Tektur
Maßstab	1 : 100
Datum	11.09.2012

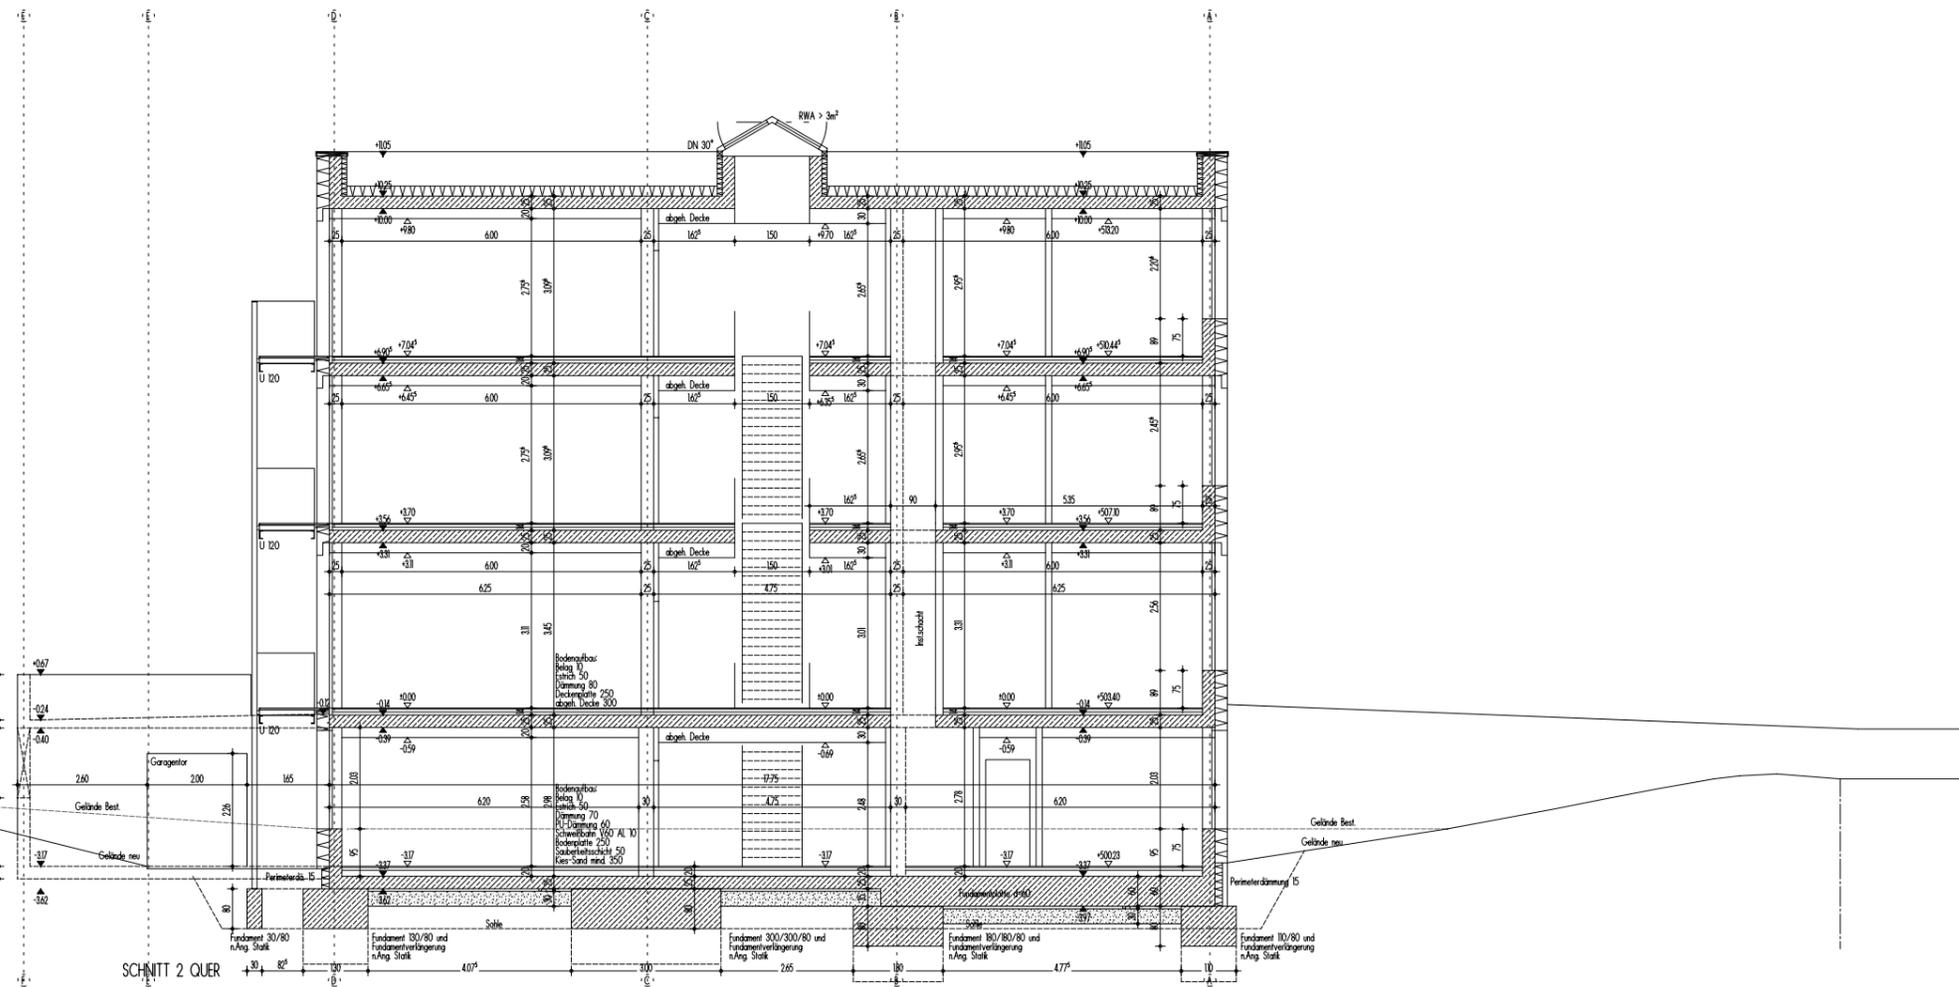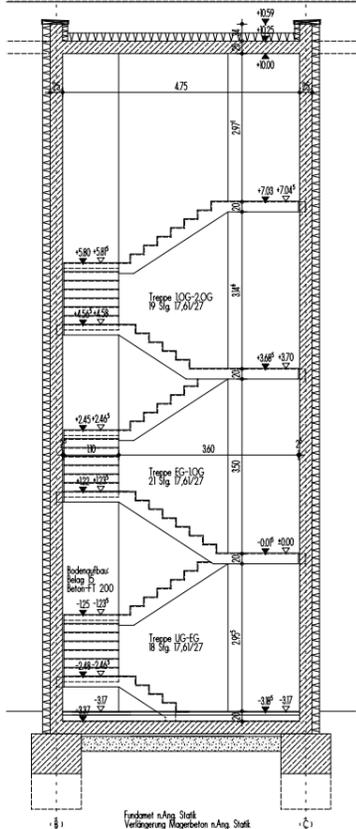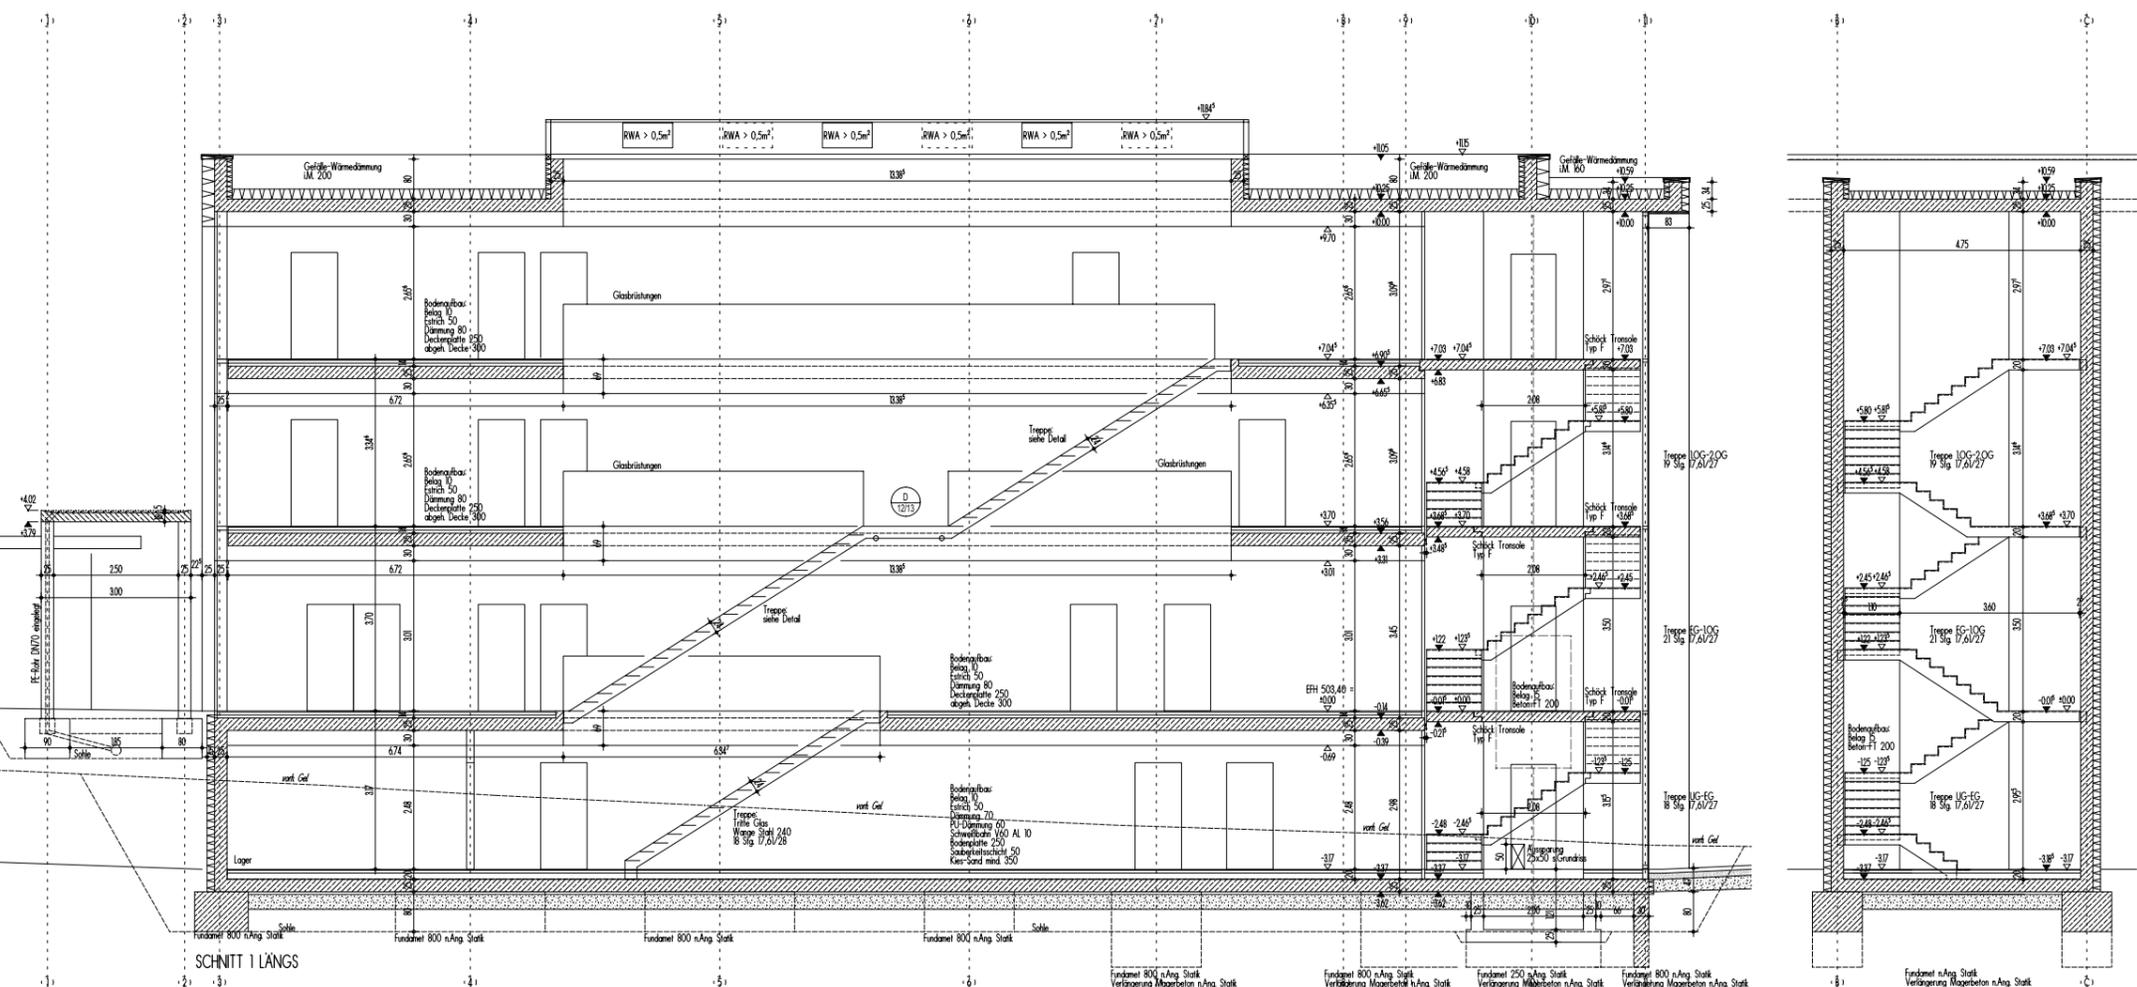

ALLGEMEINE HINWEISE

ALLE MASSE SIND AM BAU VERANTWORTLICH ZU PRÜFEN, DIE AUSFÜHRUNGSPLÄNE SIND AUF ÜBEREINSTIMMUNG MIT DEN PLÄNEN DER FACH-ING. ZU KONTROLLIEREN

HÖHENANGABEN BEZIEHEN SICH AUF OBERKANTE FERTIGFUSSBODEN SOFERN ABWEICHUNGEN NICHT BESONDERS GEKENNZEICHNET SIND

ABKÜRZUNGEN

AK AUSSENKANTE	GR GÜRTROLLER	S SANITÄR
BD BOGENDURCHBRUCH	H HEIZUNG	SWS SENKRECHTER WANDSCHLITZ
BRH BRÜSTUNGSHÖHE	HN HEIZKÖRPERNISCHE	UK UNTERKANTE
BK BODENKANAL	L LÜFTUNG	UKD UNTERKANTE DECKE
DD DECKENDURCHBRUCH	OK OKANTE	UZ UNTERZUG
DS DECKENSCHLITZ	PK PLANKEN VON FERTIG-	UZ ÜBERZUG
E ELEKTRO	PK BODEN BIS FERTIGDECKE	WD WANDDURCHBRUCH
FFB FERTIGFUSSBODEN	RFB ROHFUSSBODEN	WS WANDSCHLITZ
FD FUNDAMENTDURCHBRUCH	RR REGENROHR	WWS WAAGRECHTER WANDSCHLITZ

PLANSYMBOLS

INDEX

INDEX	DATUM	ÄNDERUNG
A	20.04.2011	Bodenbau UG / Höhe abgeh. Decke / Lüftung / Unterfahrt Aufzug/Fundament / Treppe
B	04.05.2011	Treppe
C	11.05.2011	Treppe
D	23.05.2011	Achse F verlagert / Fundamente Achse F / Aussparungen / Perimeterdämmung 15
E	11.07.2011	Flächdach
F	29.08.2011	Auflage Treppe 2.OG / Höhe abgehängte Decke

DATUM	VERTEILER	INDEX	DATUM	INDEX	DATUM	INDEX	DATUM	INDEX	DATUM

PROJEKT NEUBAU BÜROGEBAUDE
RAVENSBURG

PROJEKTRNR. 194

MAßSTAB 1/50

PLANKAULT SCHNITT 1-1
SCHNITT 2-2

DATUM 08.02.2011

GEZ. AN

BAUVER. EWU SCHNEIDERBILDER
SCHALLEGGERSTRASSE
86233 RAVENSBURG

ARCHITECT. H.-J. ECKHORN
FREIER ARCHITECT
86233 RAVENSBURG
GEORGSTRASSE 20
TEL. 0731/18180
FAX. 0731/18182

PLANNR. W05-F