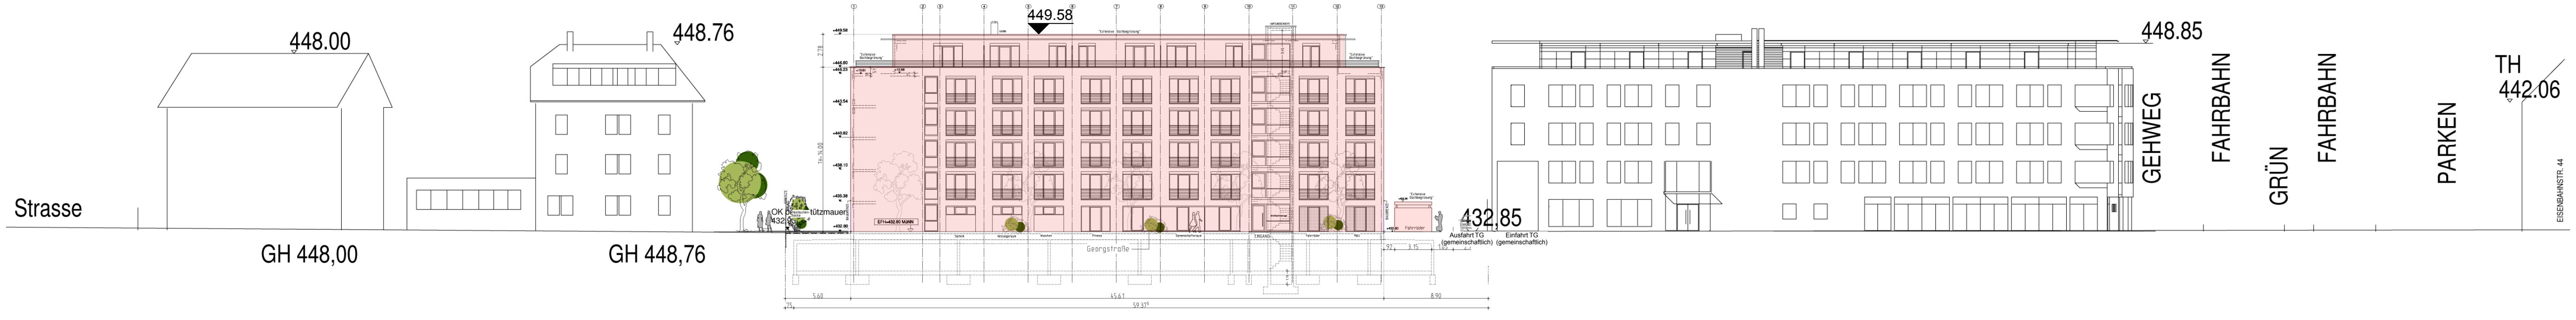

STRASSENABWICKLUNG - GEORGSTRASSE (ANSICHT OST) MASSSTAB 1:250

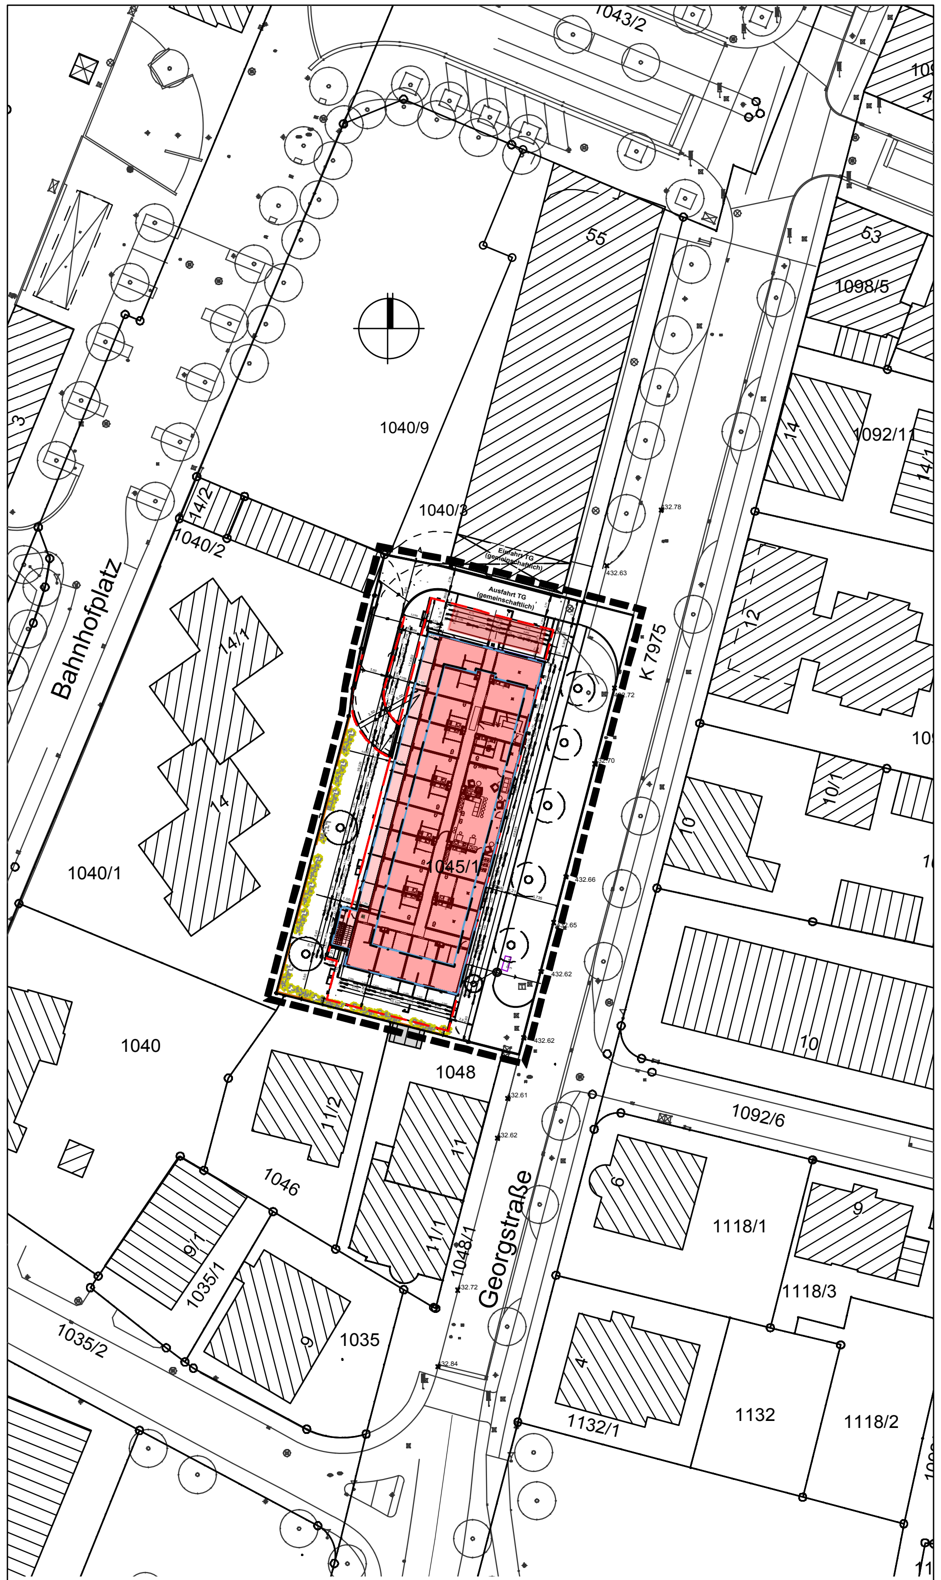

LAGEPLAN MIT GRUNDRISS E 1 (ERDGESCHOSS) MASSSTAB 1:500

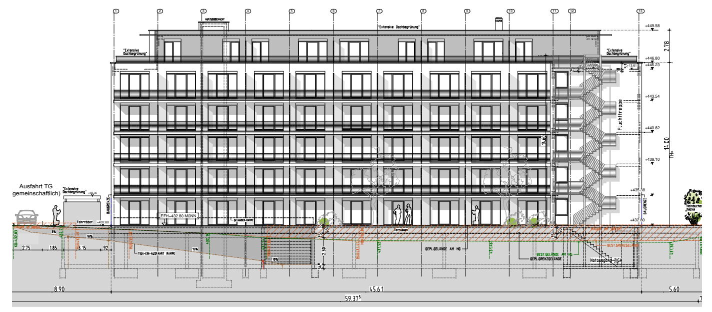

ANSICHT WEST MASSSTAB 1:250

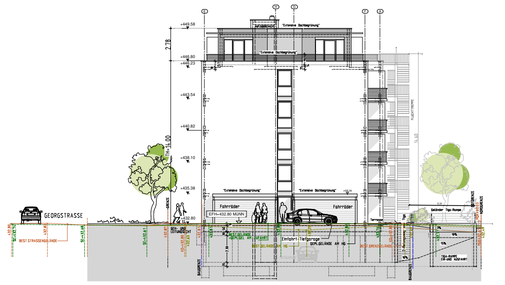

ANSICHT NORD MASSSTAB 1:250

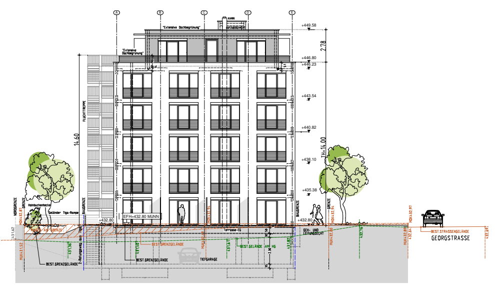

ANSICHT SÜD MASSSTAB 1:250

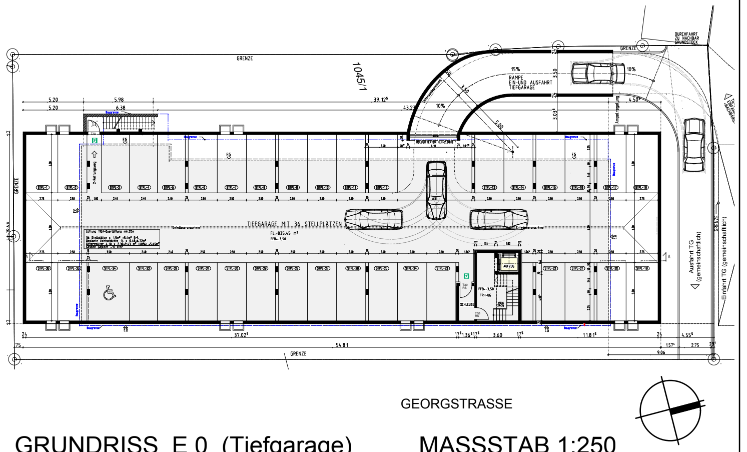

GRUNDRISS E 0 (Tiefgarage) MASSSTAB 1:250

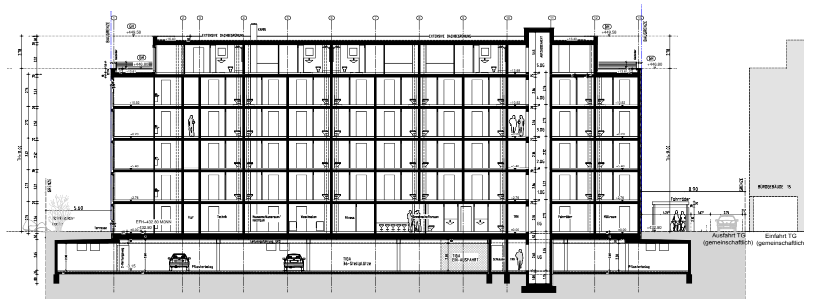

SCHNITT A-A` MASSSTAB 1:250

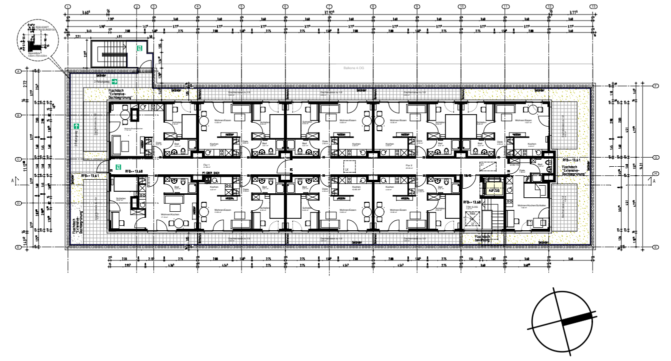

GRUNDRISS E 5 (Penthouse) MASSSTAB 1:250

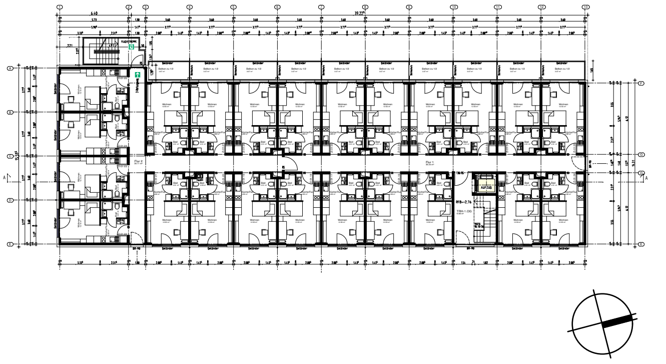

GRUNDRISS E1 - E4 (1.- 4.OG) MASSSTAB 1:250

VORHABENSTRÄGER
i Live Biberach GmbH,
Ulmer Str. 80, 73431 Aalen

PLANUNG
AI+P Architekten, Ingenieure und Partner GmbH,
Ulmer Str. 80, 73431 Aalen

STADT RAVENSBURG

VORHABEN- UND ERSCHLIESSUNGSPLAN
ZUM VORHABENBEZOGENEN BPL
"JUNGES WOHNEN; GEORGSTRASSE
FLURSTÜCK NR.1045/1"

Verkleinerung /M 1:500/M 1:250 im Original

gez. 24.01.2014 - Wo / Vo

LK&P.
LEISTUNG
KOMPETENZ
PARTNERSCHAFT

GESELLSCHAFTER
STEFAN KALMUS
THOMAS FISCHER

Proj.Nr.: 13AI088
Kennung: 269d

LK&P. INGENIEURE GBR. 73557 MUTLANGEN