


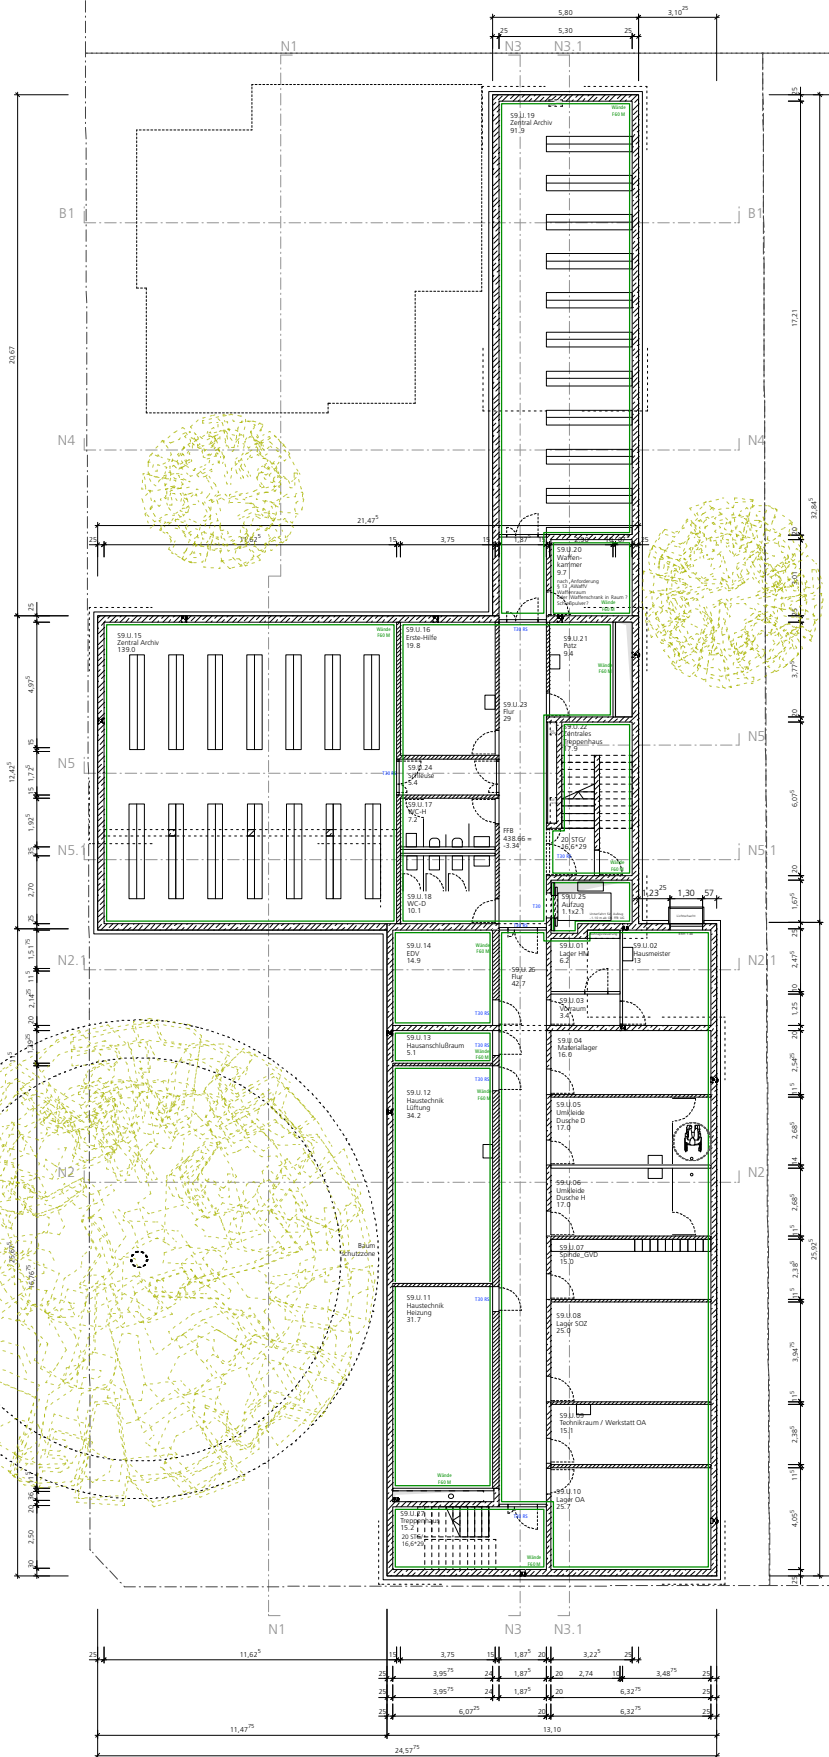

Amt 3  
ASJ

Amt 1  
SOZ

Amt 2  
OA



Legende Brandschutz

- Nutzungseinheit
- Türen

Legende Bestand

- Zugang
- Abgang




Projekt	006-001 - Ravensburg Modernisierung und Neubau Seestraße 7 und 9	
Bauherr	Stadt Ravensburg - Amt für Architektur und Gebäudemanagement	Salamanderweg 22 88212 Ravensburg
Projektanten	Kohlmaier Oberst Architekten	70176 Stuttgart Johannesstraße 75
	Tel 0049.(0)711.6490277	Fax 0049.(0)711.6490279
	E-mail	info@kohlmaier-oberst-architekten.de

Amt 3  
ASJ

Amt 1  
SOZ

Amt 2  
OA

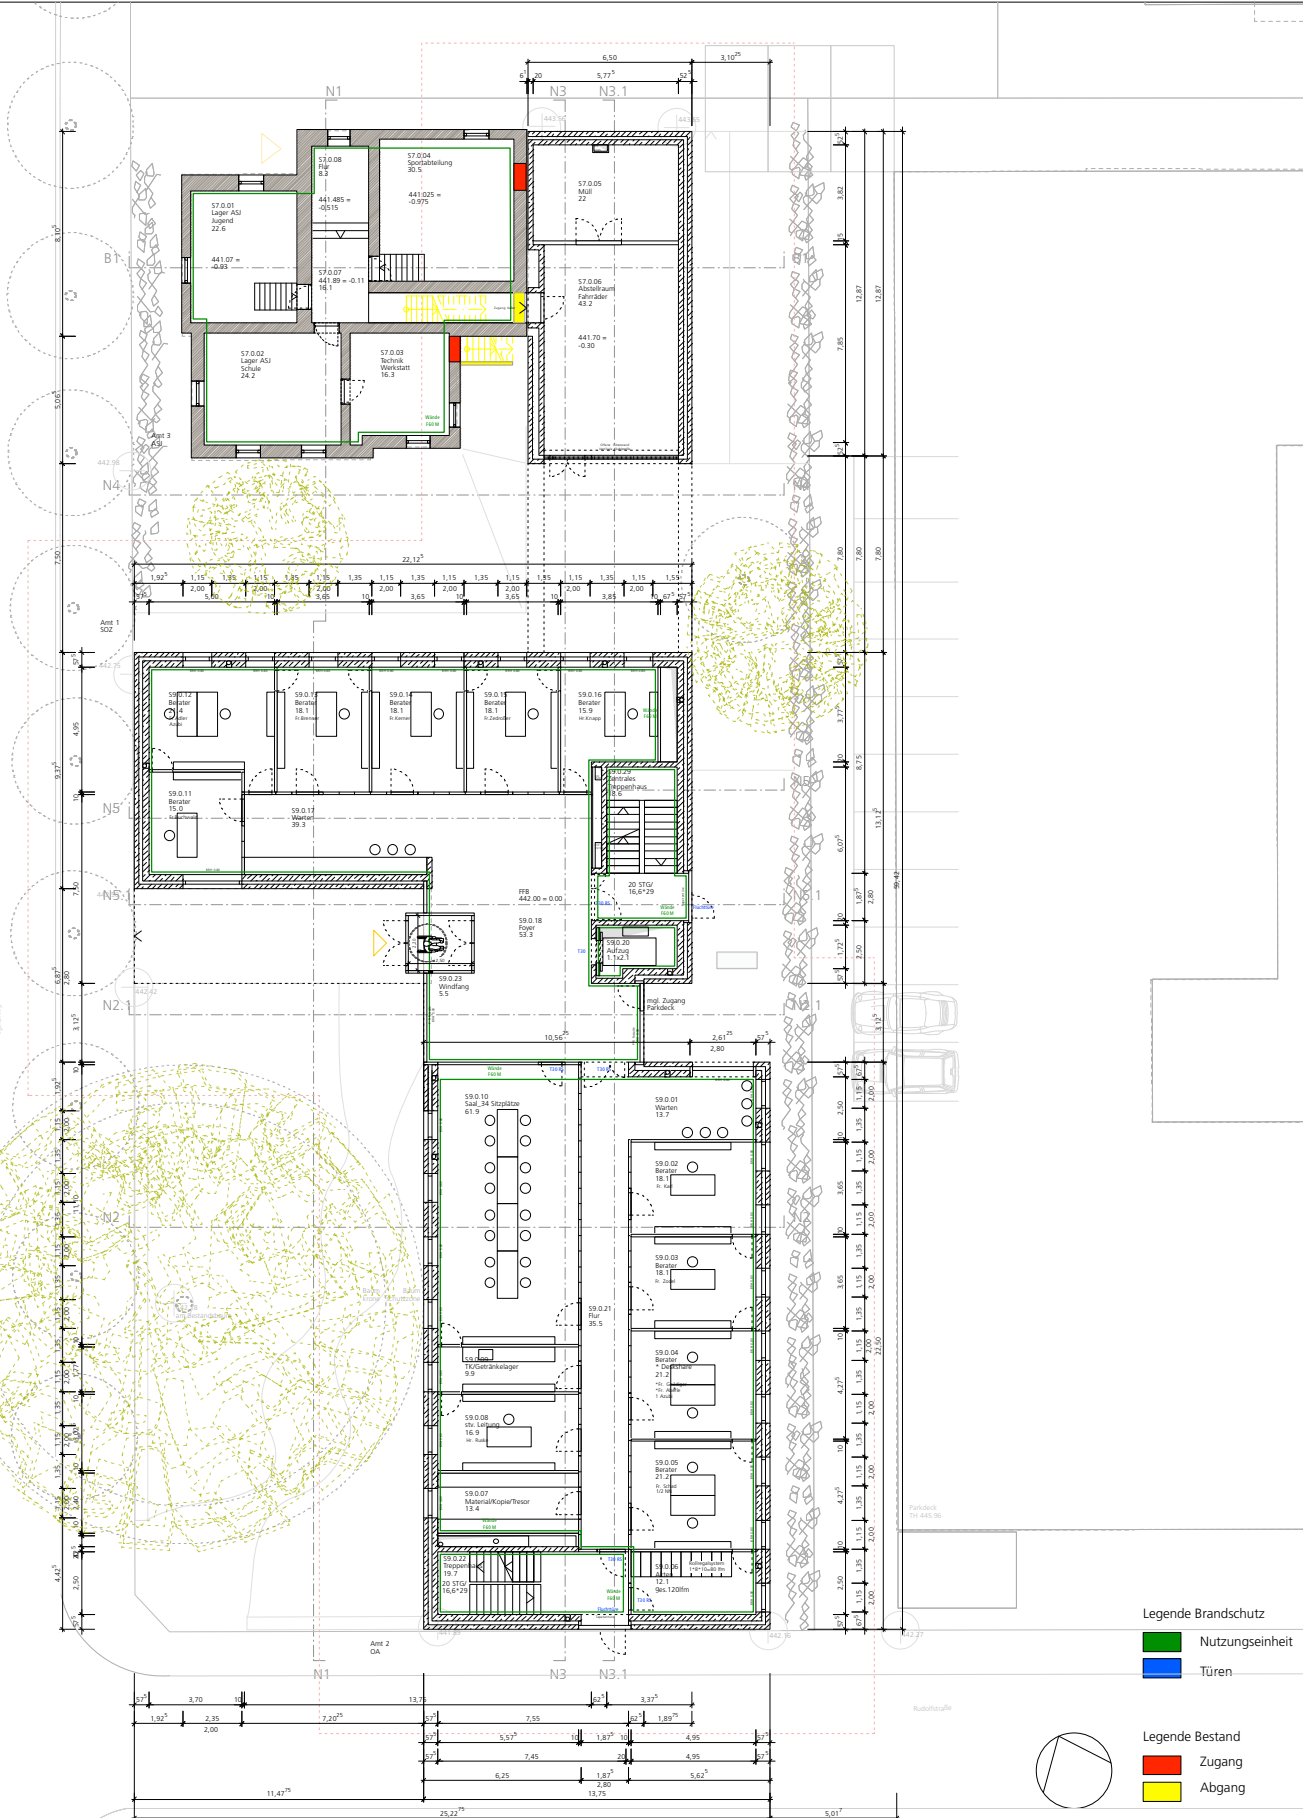

Legende Brandschutz  
 Nutzungseinheit  
 Türen

Legende Bestand  
 Zugang  
 Abgang

Projekt 006-001 - Ravensburg  
 Modernisierung und Neubau Seestraße 7 und 9

Bauherr Stadt Ravensburg - Amt für Architektur und Gebäudemanagement Salamanderweg 22  
 88212 Ravensburg


Projektanten Kohlmayer Oberst Architekten 70176 Stuttgart  
 Johannesstraße 75  
 Tel 0049.(0)711.6490277 Fax 0049.(0)711.6490279  
 E-mail info@kohlmayer-oberst-architekten.de

Grundriss Erdgeschoss  
 Maßstab 1:300  
 Entwurf - LP3  
 Plan Nr. 03  
 27. März 2015

Amt 3  
ASJ

Amt 1  
SOZ

Amt 2  
OA

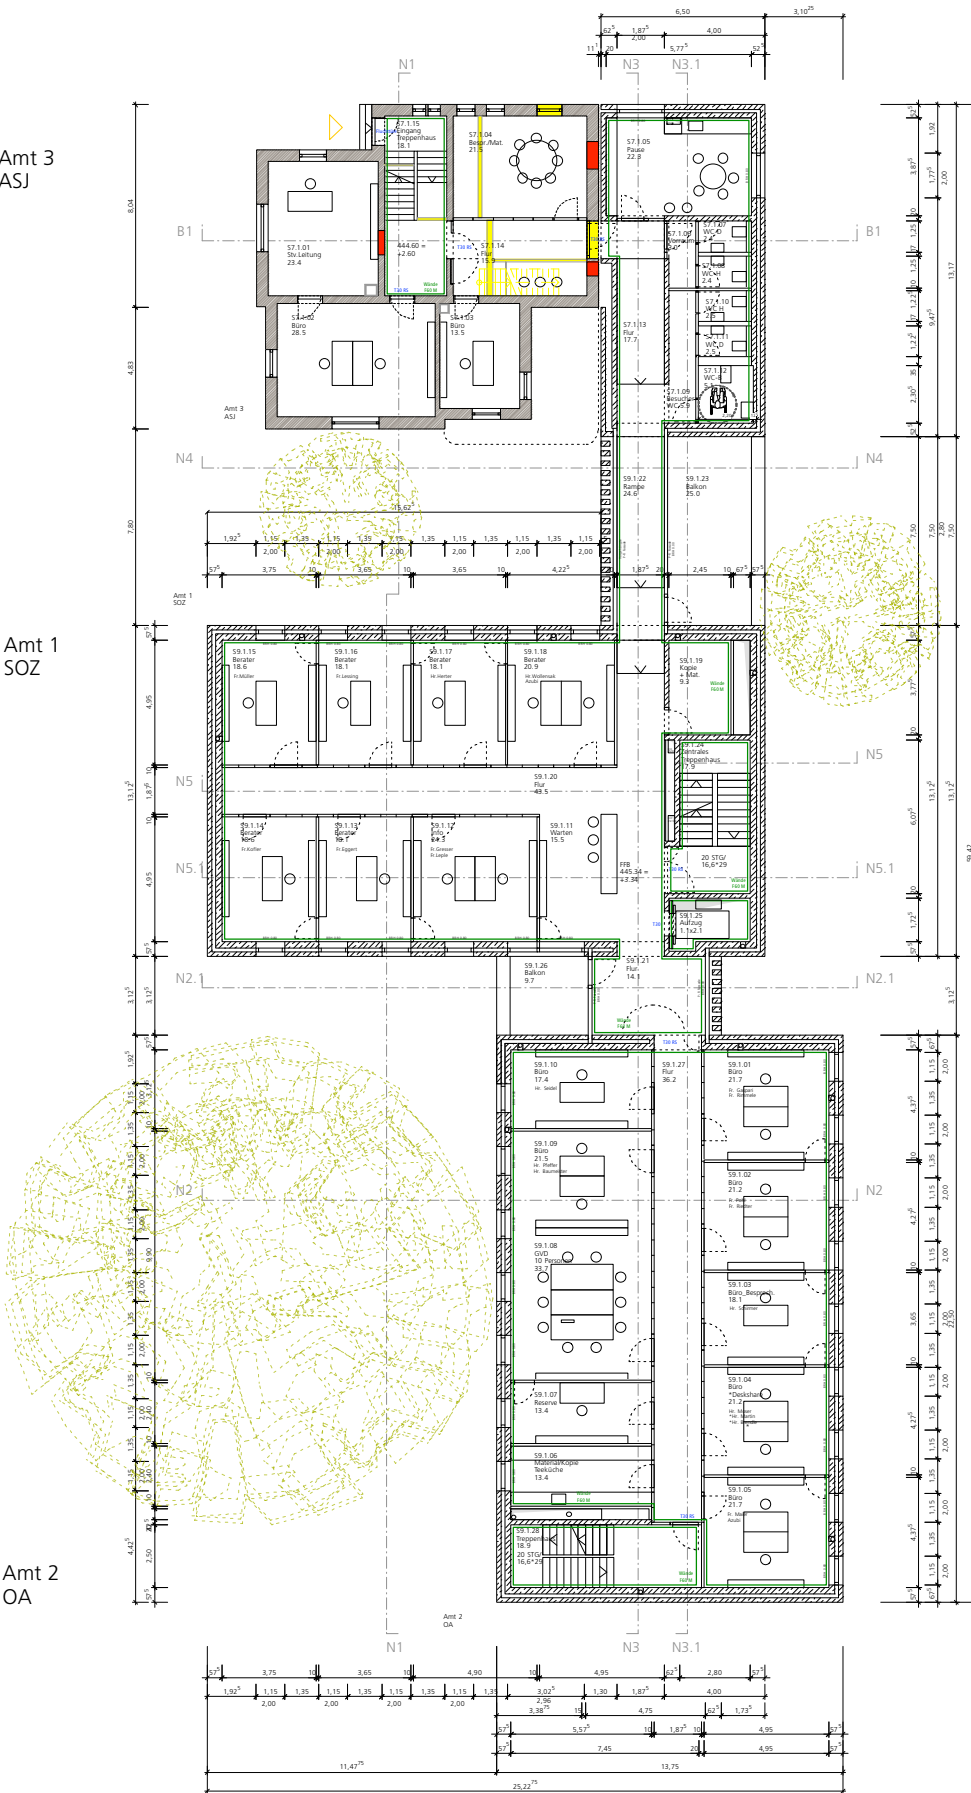

Legende Brandschutz

- Nutzungseinheit
- Türen

Legende Bestand

- Zugang
- Abgang



Projekt

006-001 - Ravensburg  
Modernisierung und Neubau Seestraße 7 und 9

Bauherr

Stadt Ravensburg - Amt für Architektur  
und Gebäudemanagement Salamanderweg 22  
88212 Ravensburg

Projektanten

Kohlmaier Oberst Architekten 70176 Stuttgart  
Johannesstraße 75  
Tel 0049.(0)711.6490277 Fax 0049.(0)711.6490279  
E-mail info@kohlmaier-oberst-architekten.de

Grundriss 1.Obergeschoss  
Maßstab 1:300

27. März 2015


Entwurf - LP3  
Plan Nr. 04



Amt 3  
ASJ

Amt 1  
SOZ

Amt 2  
OA

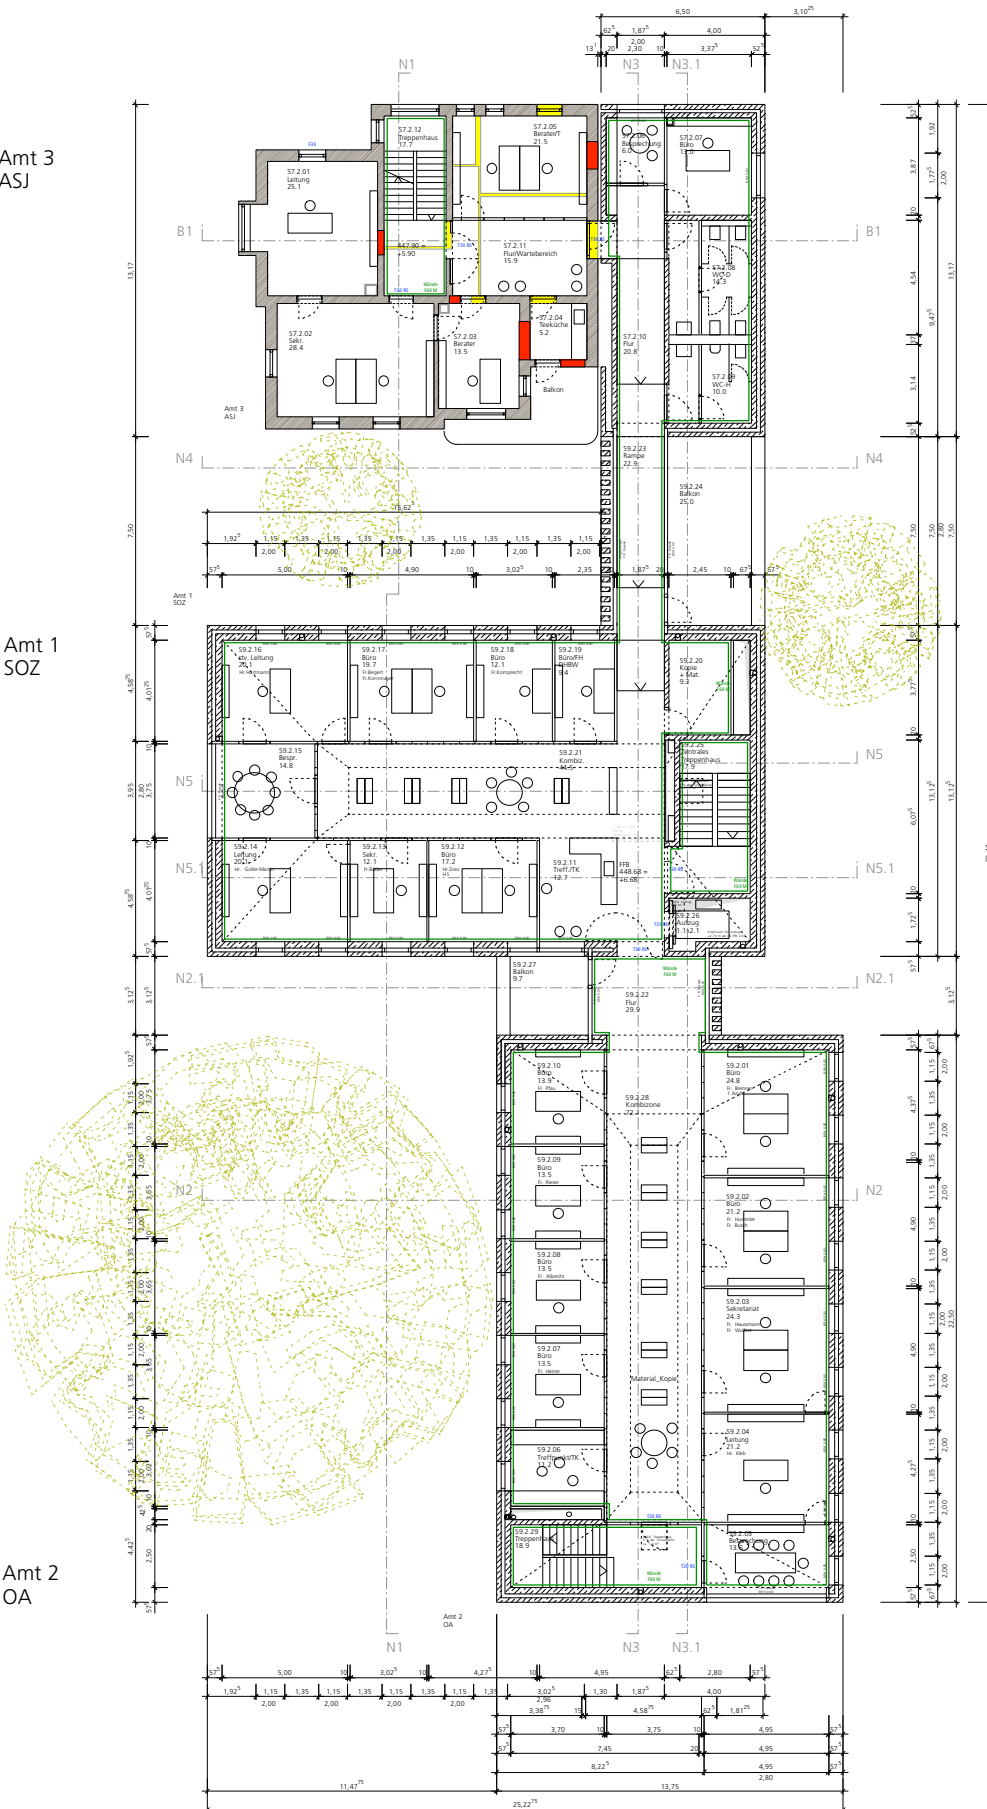

Legende Brandschutz

- Nutzungseinheit
- Türen

Legende Bestand

- Zugang
- Abgang




Projekt 006-001 - Ravensburg  
Modernisierung und Neubau Seestraße 7 und 9


Bauherr Stadt Ravensburg - Amt für Architektur Salamanderweg 22  
und Gebäudemanagement 88212 Ravensburg

Projektanten Kohlmayer Oberst Architekten 70176 Stuttgart  
Johannesstraße 75  
Tel 0049.(0)711.6490277 Fax 0049.(0)711.6490279  
E-mail info@kohlmayer-oberst-architekten.de


Amt 3  
ASJ

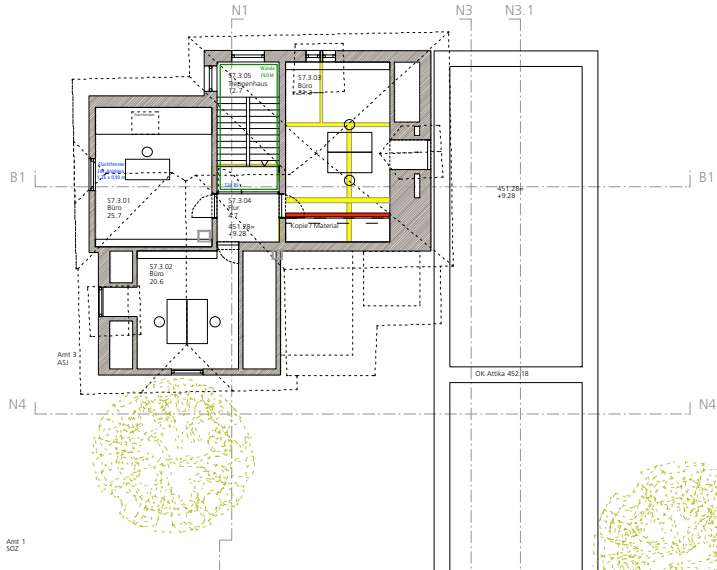

Amt 1  
SOZ

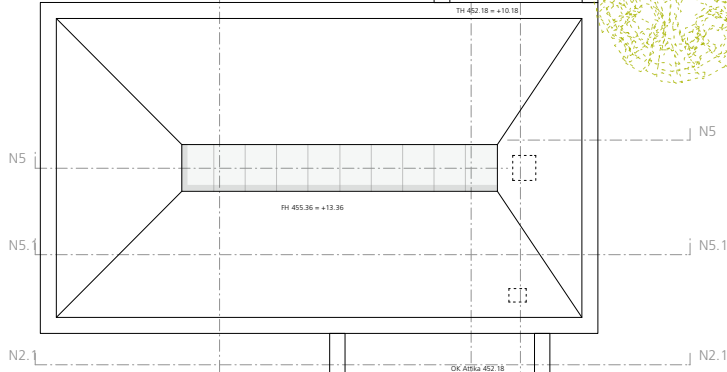

Amt 2  
OA

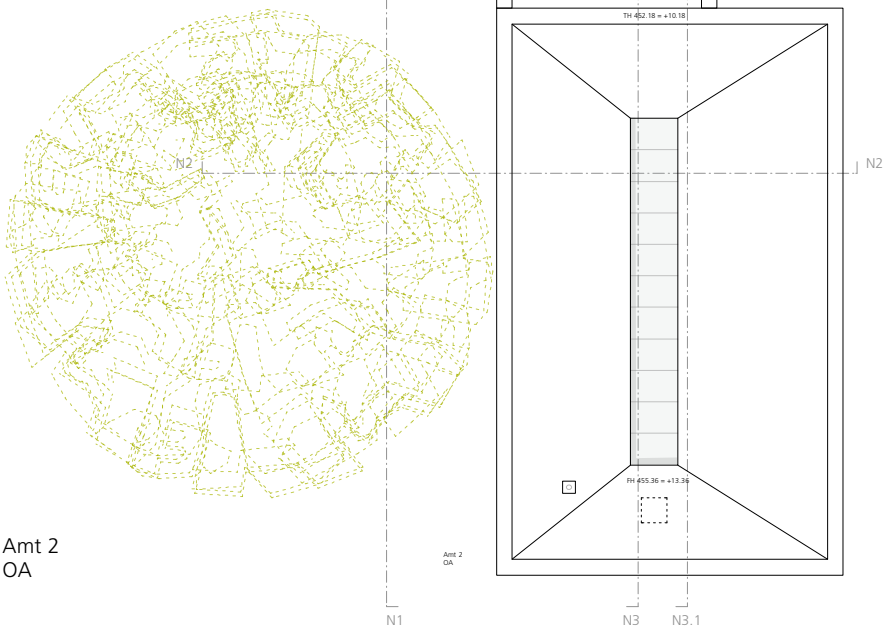

Legende Brandschutz

- Nutzungseinheit
- Türen

Legende Bestand

- Zugang
- Abgang



Projekt 006-001 - Ravensburg  
Modernisierung und Neubau Seestraße 7 und 9

Bauherr Stadt Ravensburg - Amt für Architektur Salamanderweg 22  
und Gebäudemanagement 88212 Ravensburg


Projektanten Kohlmayer Oberst Architekten 70176 Stuttgart  
Johannesstraße 75  
Tel 0049.(0)711.6490277 Fax 0049.(0)711.6490279  
E-mail info@kohlmayer-oberst-architekten.de




Projekt	006-001 - Ravensburg Modernisierung und Neubau Seestraße 7 und 9	
Bauherr	Stadt Ravensburg - Amt für Architektur und Gebäudemanagement	Salamanderweg 22 88212 Ravensburg
Projektanten	Kohlmayer Oberst Architekten	70176 Stuttgart Johannesstraße 75
	Tel 0049.(0)711.6490277	Fax 0049.(0)711.6490279
	E-mail	info@kohlmayer-oberst-architekten.de





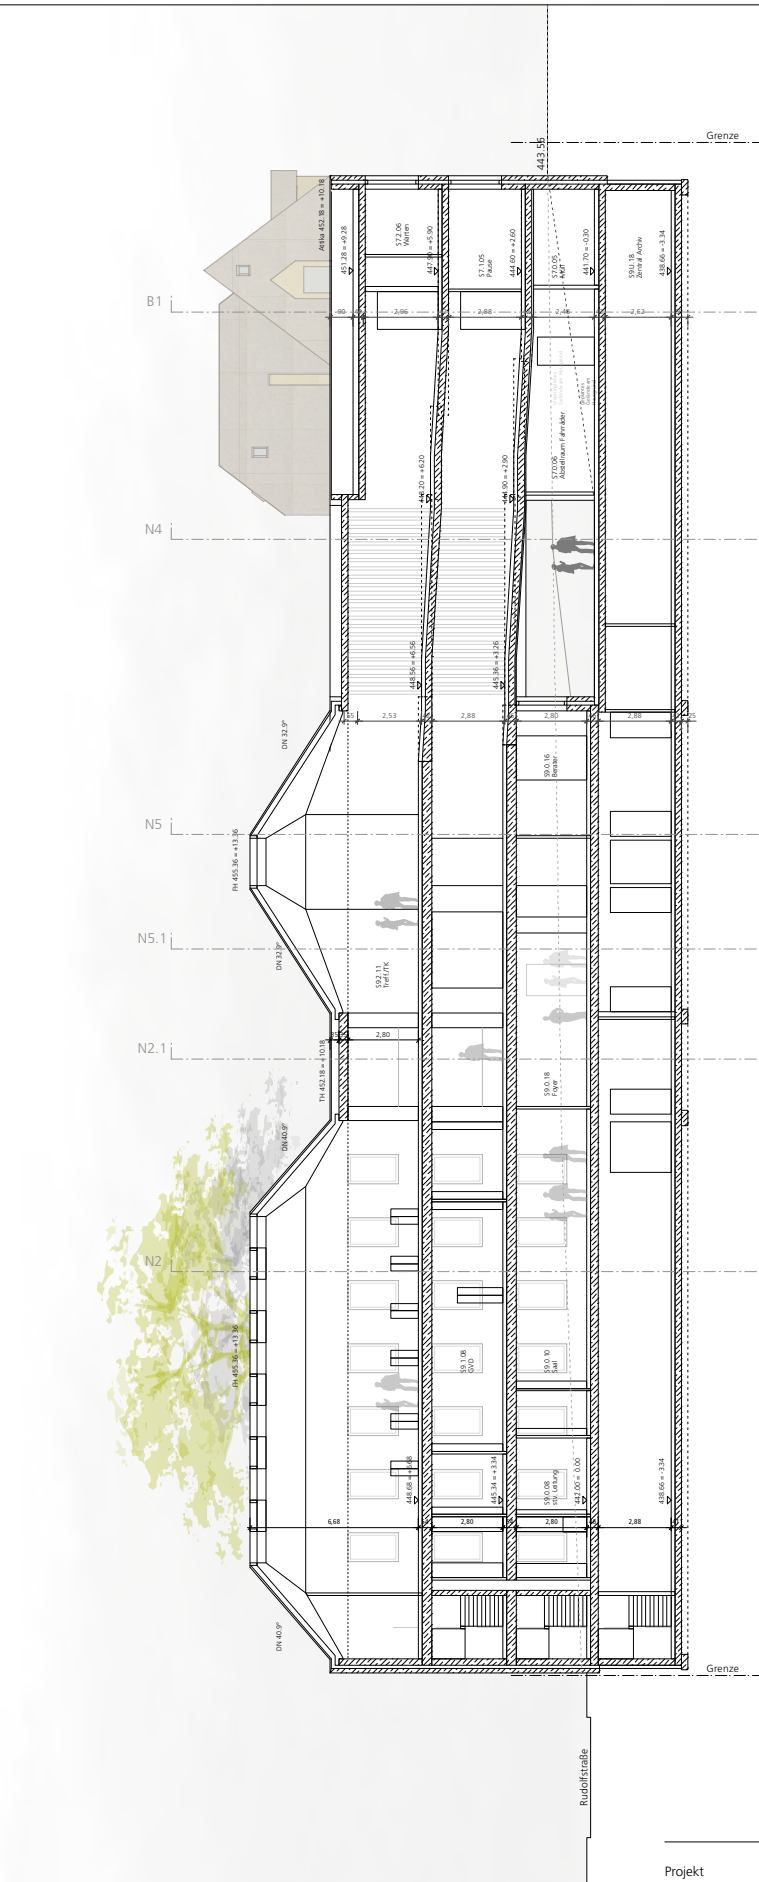

Projekt	006-001 - Ravensburg Modernisierung und Neubau Seestraße 7 und 9	
Bauherr	Stadt Ravensburg - Amt für Architektur und Gebäudemanagement	Salamanderweg 22 88212 Ravensburg
Projektanten	Kohlmayer Oberst Architekten	70176 Stuttgart Johannesstraße 75
	Tel 0049.(0)711.6490277	Fax 0049.(0)711.6490279
	E-mail	info@kohlmayer-oberst-architekten.de

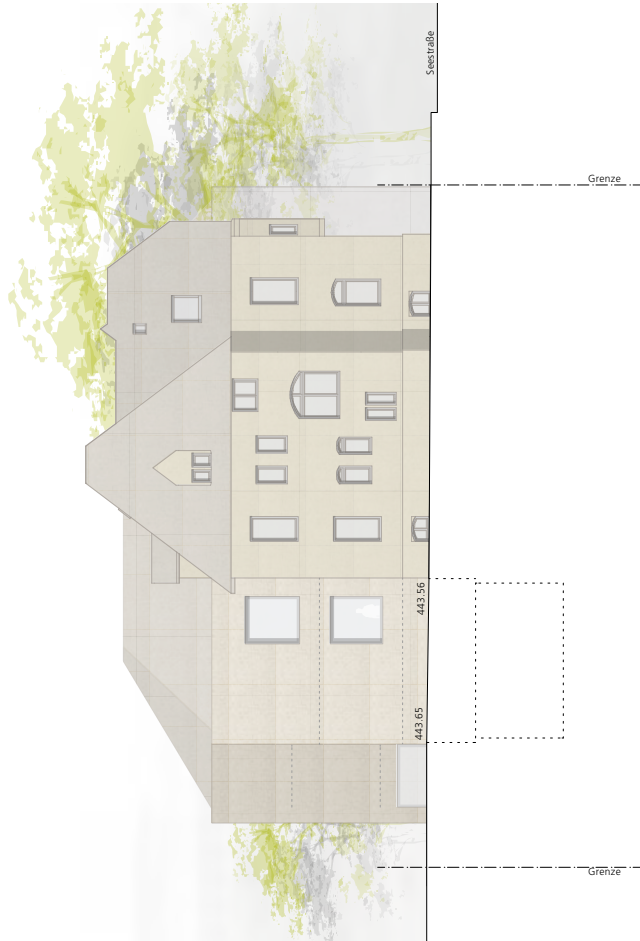

Projekt	006-001 - Ravensburg Modernisierung und Neubau Seestraße 7 und 9	
Bauherr	Stadt Ravensburg - Amt für Architektur und Gebäudemanagement	Salamanderweg 22 88212 Ravensburg
Projektanten	Kohlmayer Oberst Architekten	70176 Stuttgart Johannesstraße 75 Tel 0049.(0)711.6490277 Fax 0049.(0)711.6490279 E-mail info@kohlmayer-oberst-architekten.de


Ansicht Nord  
Maßstab 1:300

27. März 2015


Entwurf - LP3  
Plan Nr. 10



Projekt	006-001 - Ravensburg Modernisierung und Neubau Seestraße 7 und 9	
Bauherr	Stadt Ravensburg - Amt für Architektur und Gebäudemanagement	Salamanderweg 22 88212 Ravensburg
Projektanten	Kohlmayer Oberst Architekten Tel 0049.(0)711.6490277 E-mail	70176 Stuttgart Johannesstraße 75 Fax 0049.(0)711.6490279 info@kohlmayer-oberst-architekten.de

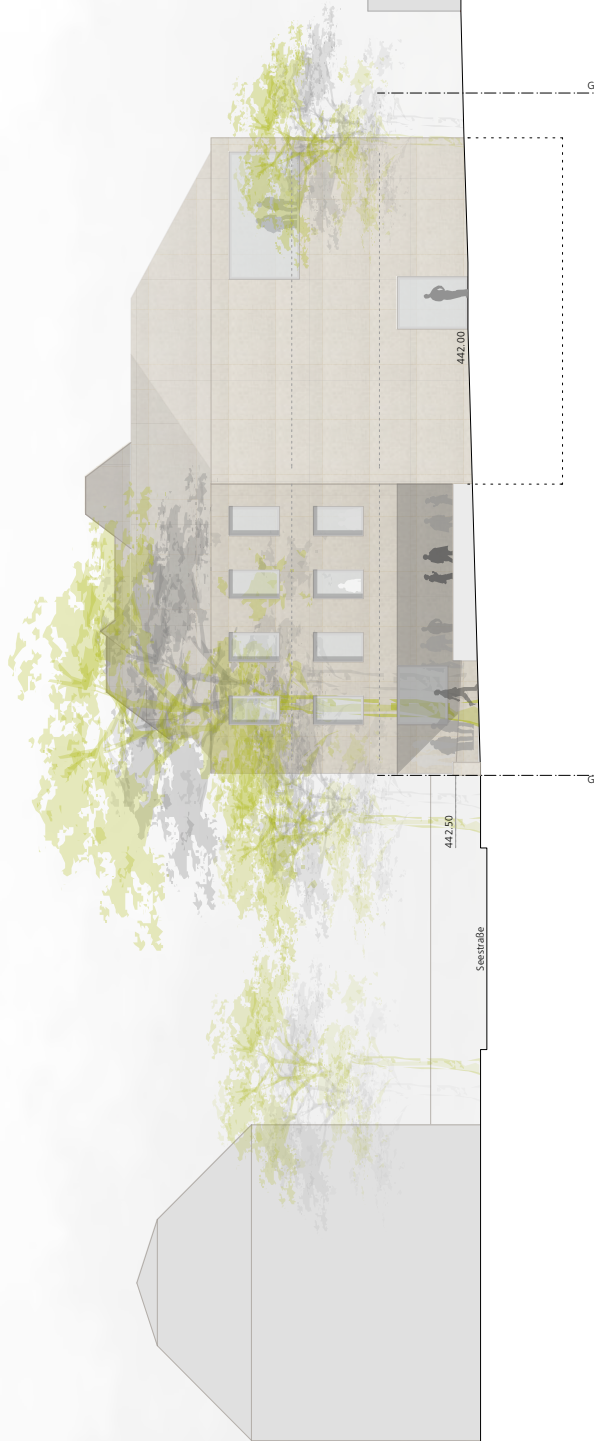

Projekt	006-001 - Ravensburg Modernisierung und Neubau Seestraße 7 und 9	
Bauherr	Stadt Ravensburg - Amt für Architektur und Gebäudemanagement	Salamanderweg 22 88212 Ravensburg
Projektanten	Kohlmayer Oberst Architekten Tel 0049.(0)711.6490277 E-mail	70176 Stuttgart Johannesstraße 75 Fax 0049.(0)711.6490279 info@kohlmayer-oberst-architekten.de

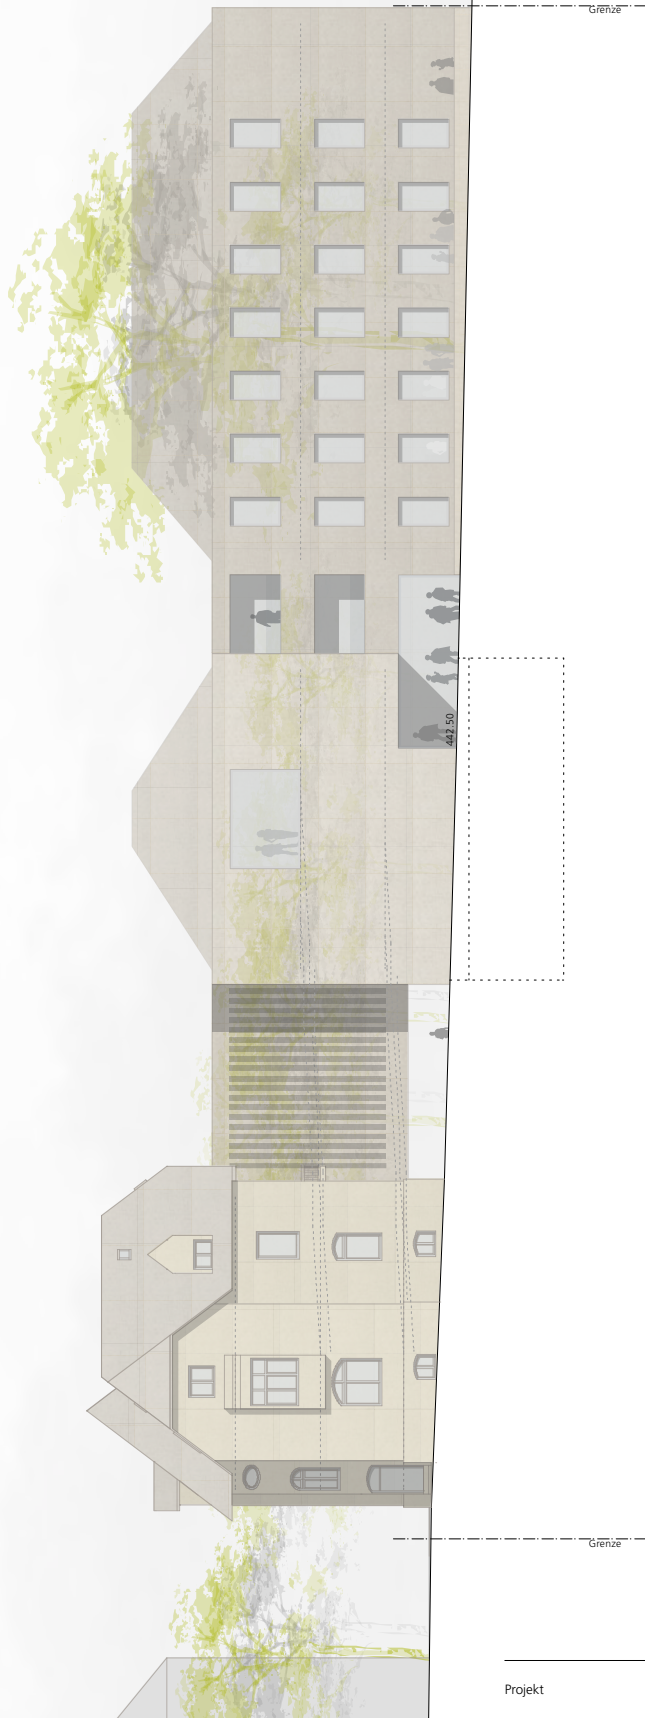

Projekt	006-001 - Ravensburg Modernisierung und Neubau Seestraße 7 und 9	
Bauherr	Stadt Ravensburg - Amt für Architektur und Gebäudemanagement	Salamanderweg 22 88212 Ravensburg
Projektanten	Kohlmayer Oberst Architekten	70176 Stuttgart Johannesstraße 75 Tel 0049.(0)711.6490277 Fax 0049.(0)711.6490279 E-mail info@kohlmayer-oberst-architekten.de

Ansicht West  
Maßstab 1:300

27. März 2015

Entwurf - LP3  
Plan Nr. 13