


Straßenquerschnitt:
Gehweg Schenkenstraße
in Schmalegg

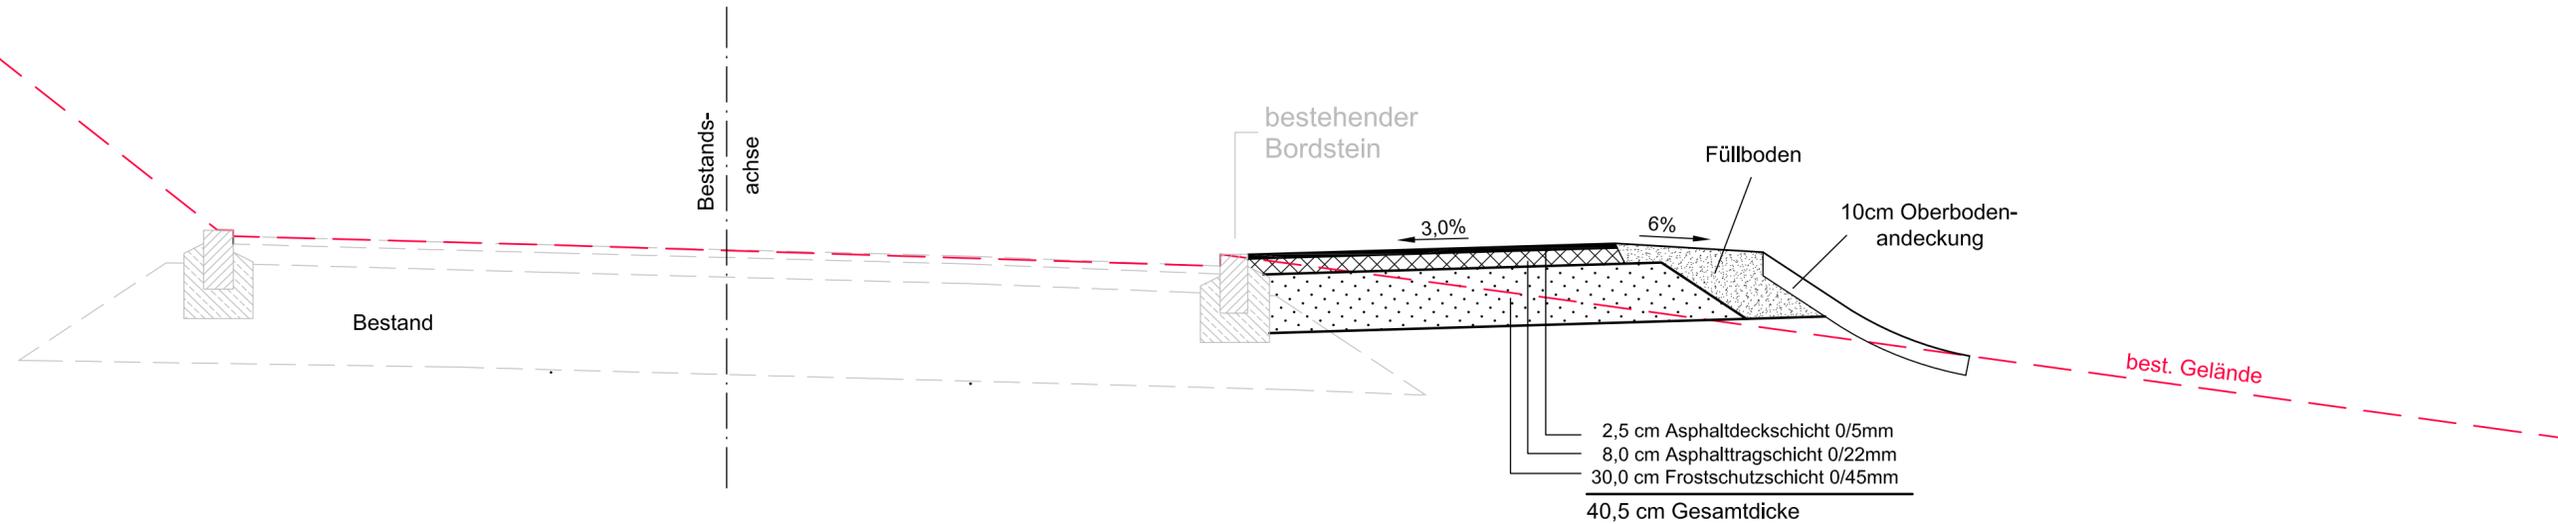

Nr.	Art der Änderung	Datum	Name

haag + noll
Ingenieur-
gesellschaft mbH

Wangener Straße 143
88212 Ravensburg

Tel.: 0751 / 35 29 660
Fax: 0751 / 35 29 662

	Datum	Zeichen
bearbeitet	02.06.2014	B.H.
gezeichnet	02.06.2014	N.H.
geprüft:		

Stadt Ravensburg

Unterlage 6.1
Plan 1

Projekt:
**Gehweg Schenkenstraße
in Schmalegg
- Bauentwurf -**

	Datum	Zeichen
bearbeitet		
gezeichnet		
geprüft		

Regelquerschnitt
Gehweg
Maßstab: 1 : 25

Aufgestellt:	Genehmigt:
.....