
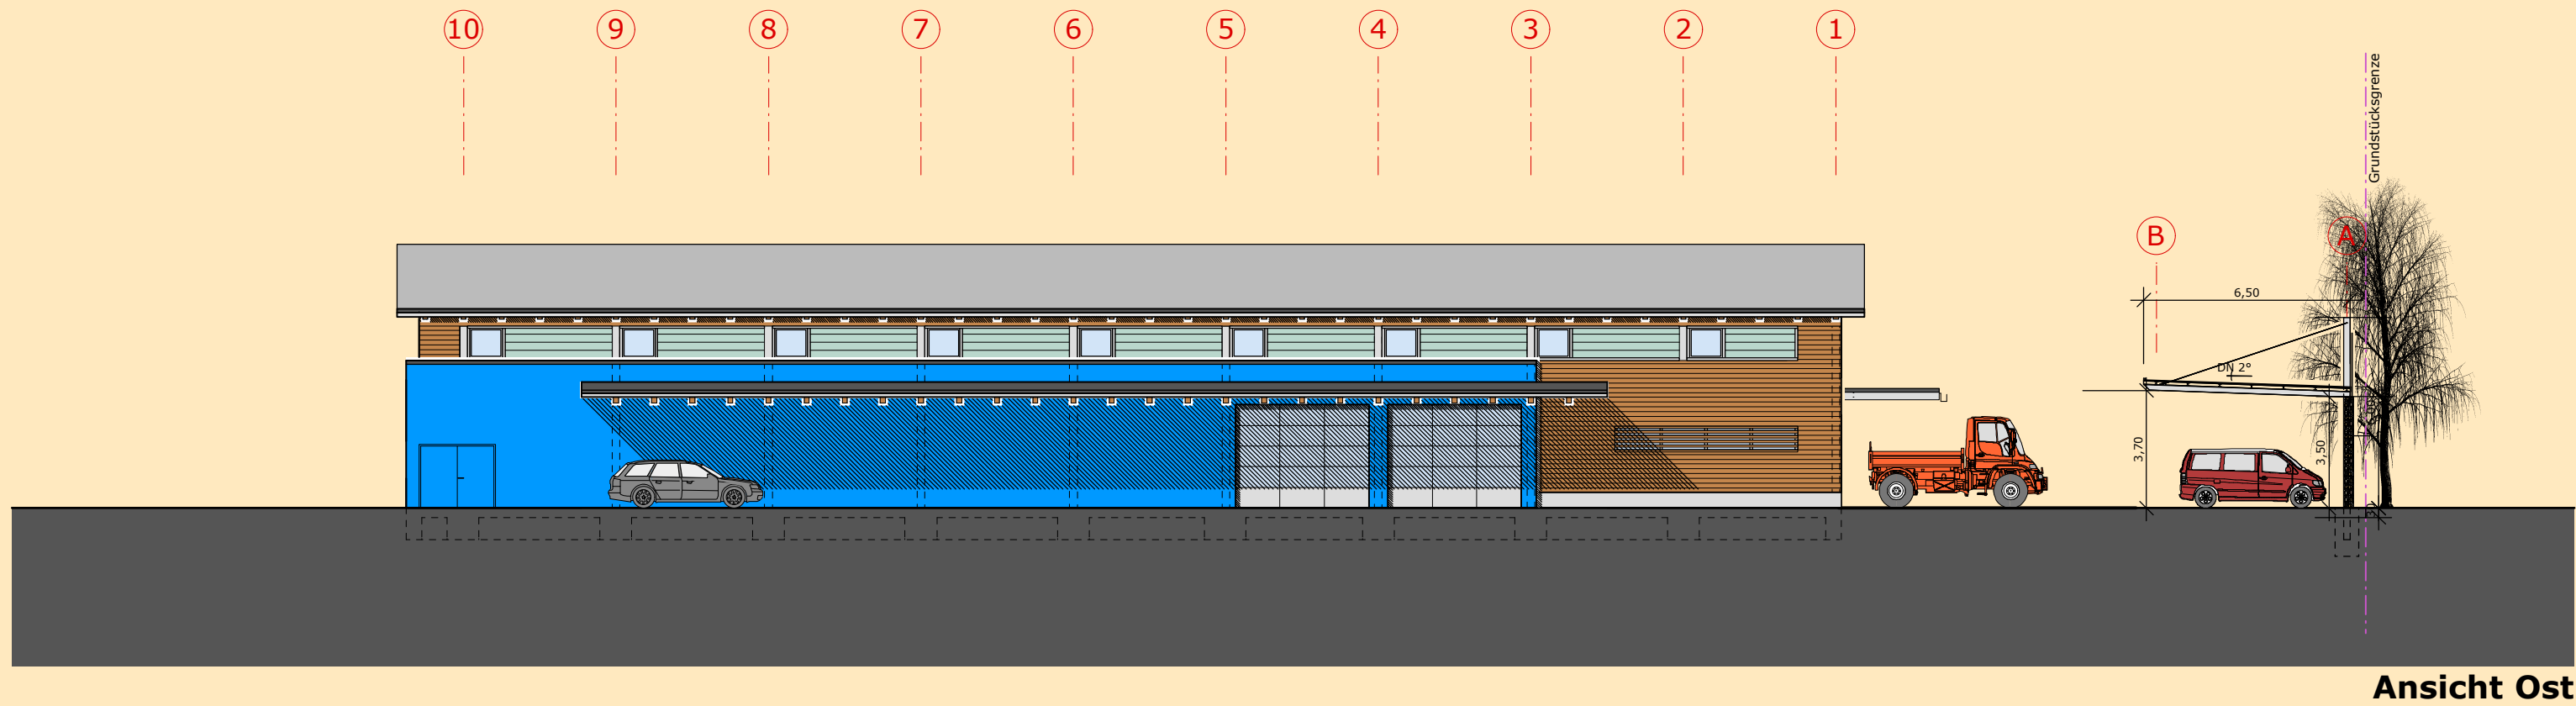
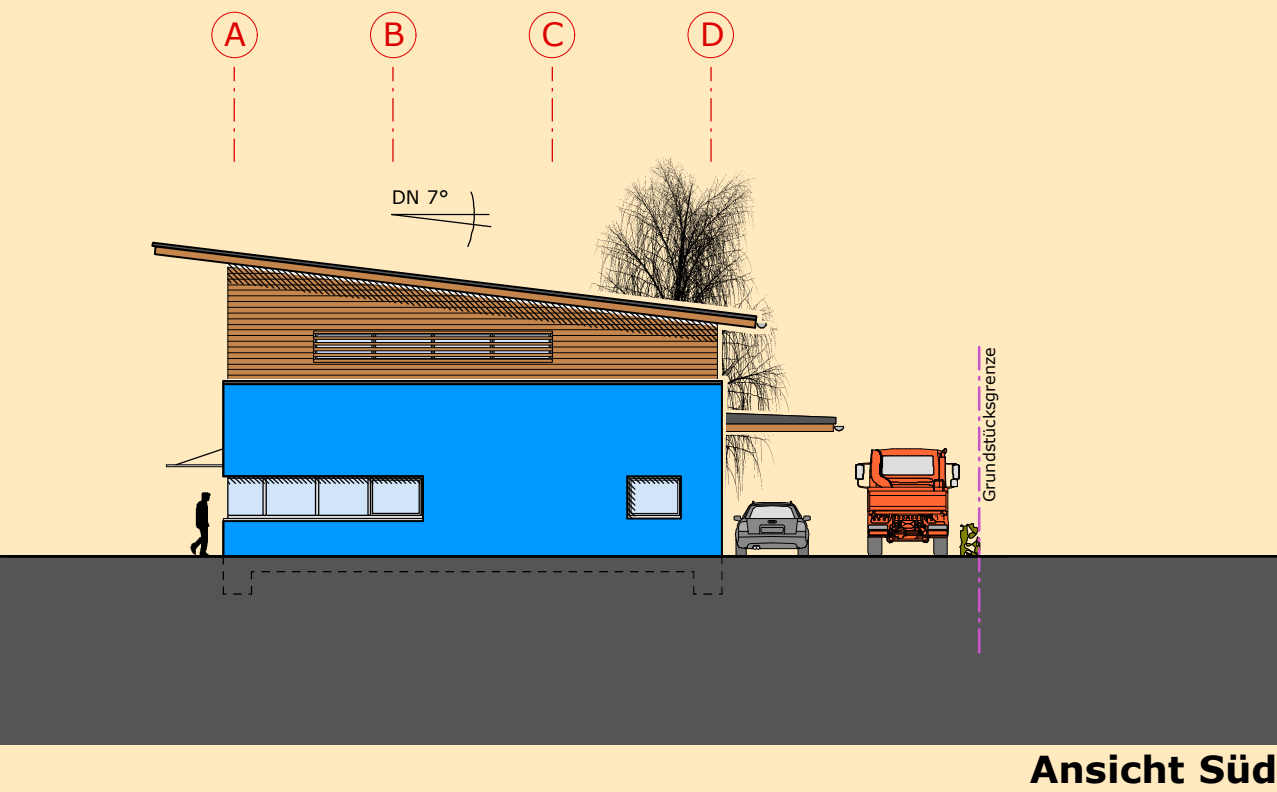
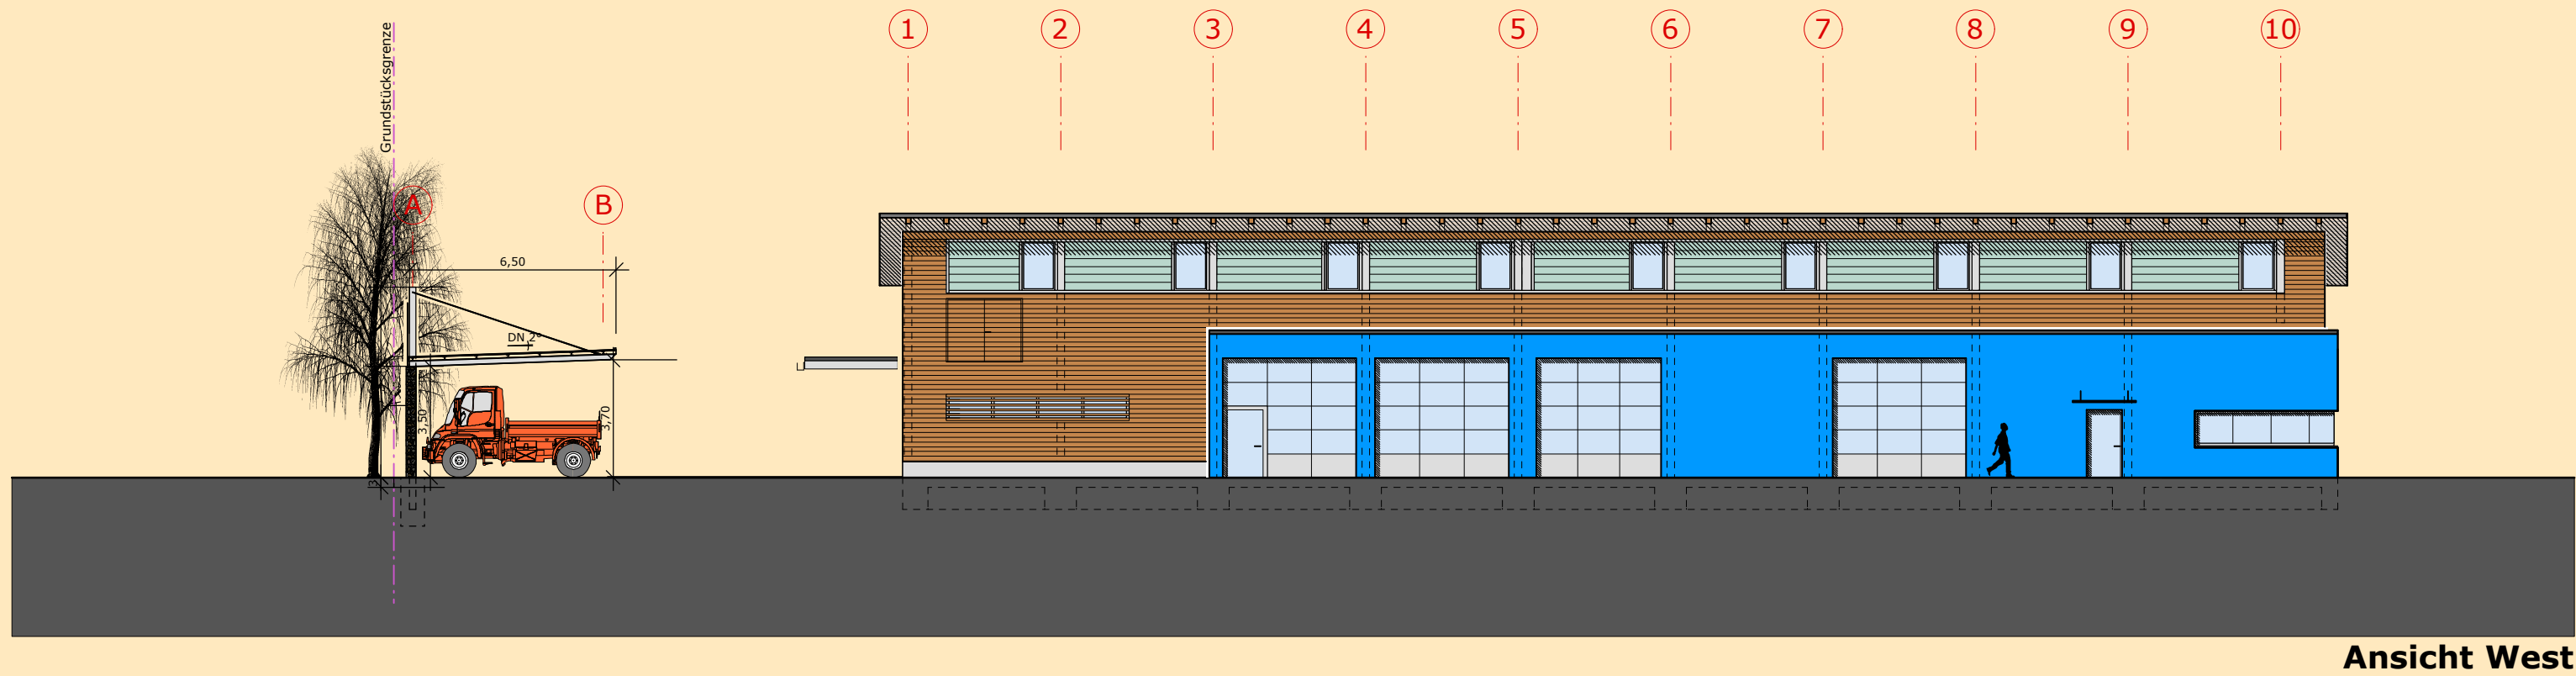


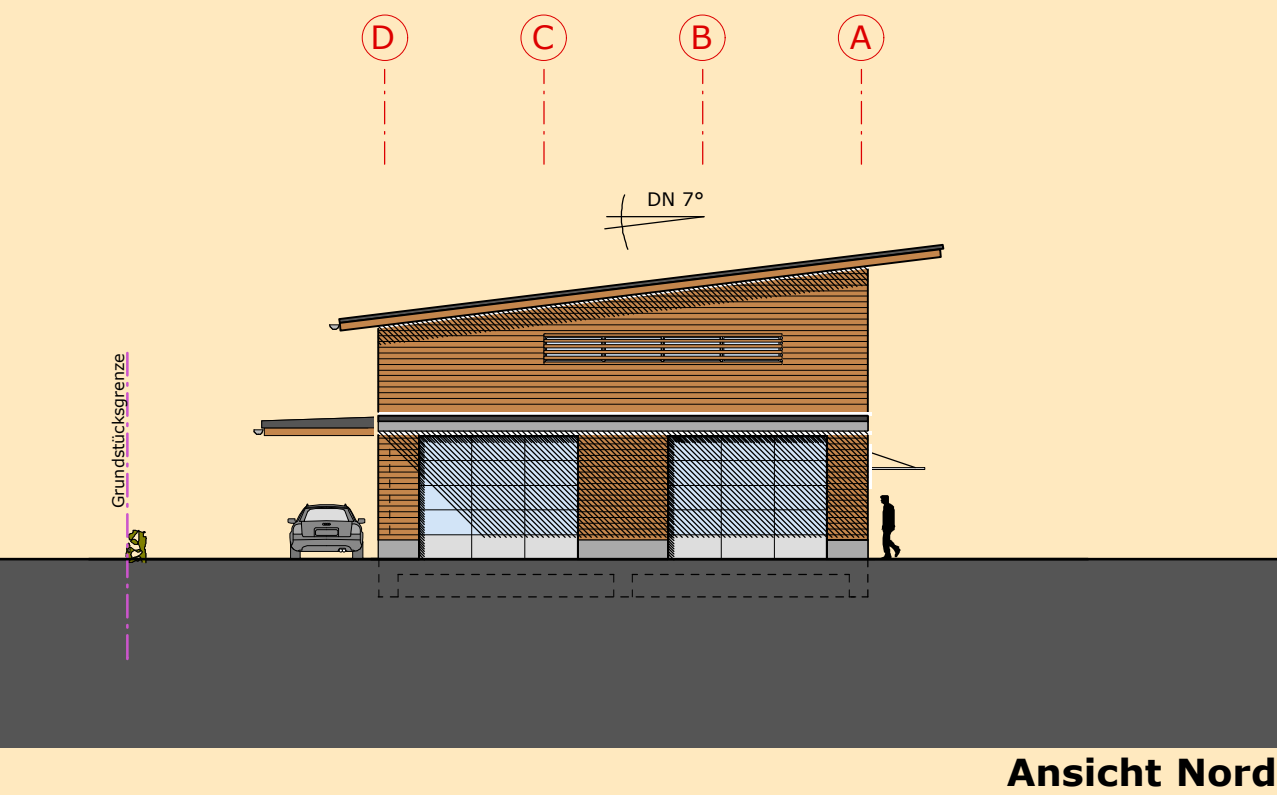

Bauherr

Hochbauamt
Georgstrasse 25
88214 Ravensburg

Bauvorhaben

Neubau
Betriebshof Ravensburg

Projektdaten

Planinhalt
[VARIANTE 02.1](#)

Maßstab
1/200

Gefertigt
S. Gockenbach

Datum
03.07.2007

Architekt

Frankenhauser Architekten
Flappachstraße 10
88212 Ravensburg
fon 0751-16611
fax 0751-16663

