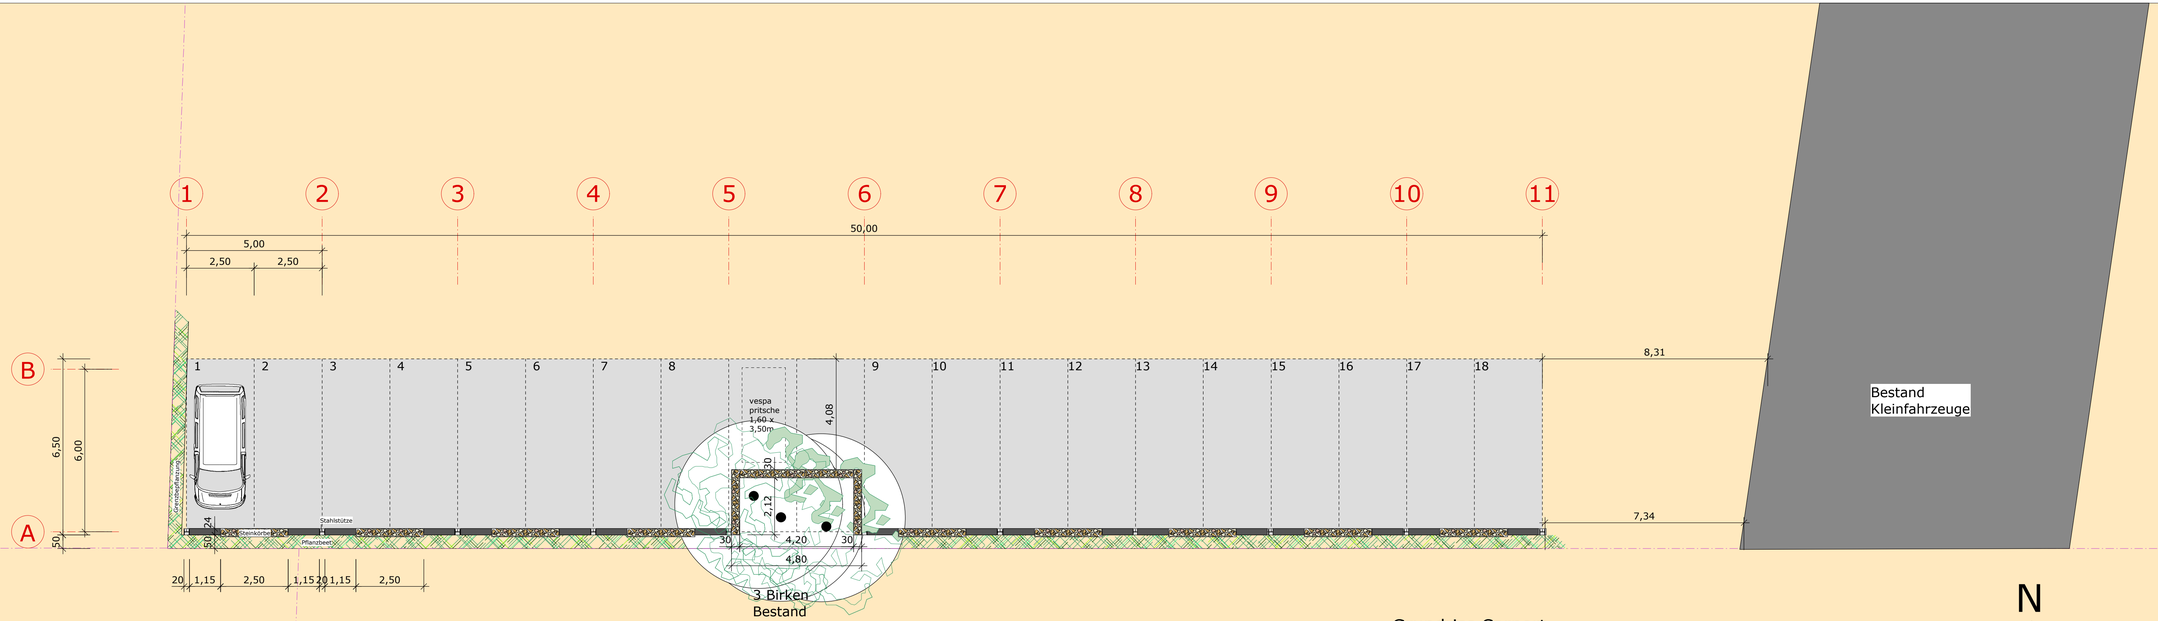


Bauherr

Hochbauamt
Georgstrasse 25
88214 Ravensburg

Bauvorhaben

Neubau
Betriebshof Ravensburg

Projektdaten

Planinhalt
Carport

Maßstab
1/100

Gefertigt
S. Gockenbach

Datum
22.06.2007

Architekt

Frankenhauser Architekten
Flappachstraße 10
88212 Ravensburg
fon 0751-16611
fax 0751-16663