


Wohnhaus Rundel
Gottlieb-Daimler-Str. 15

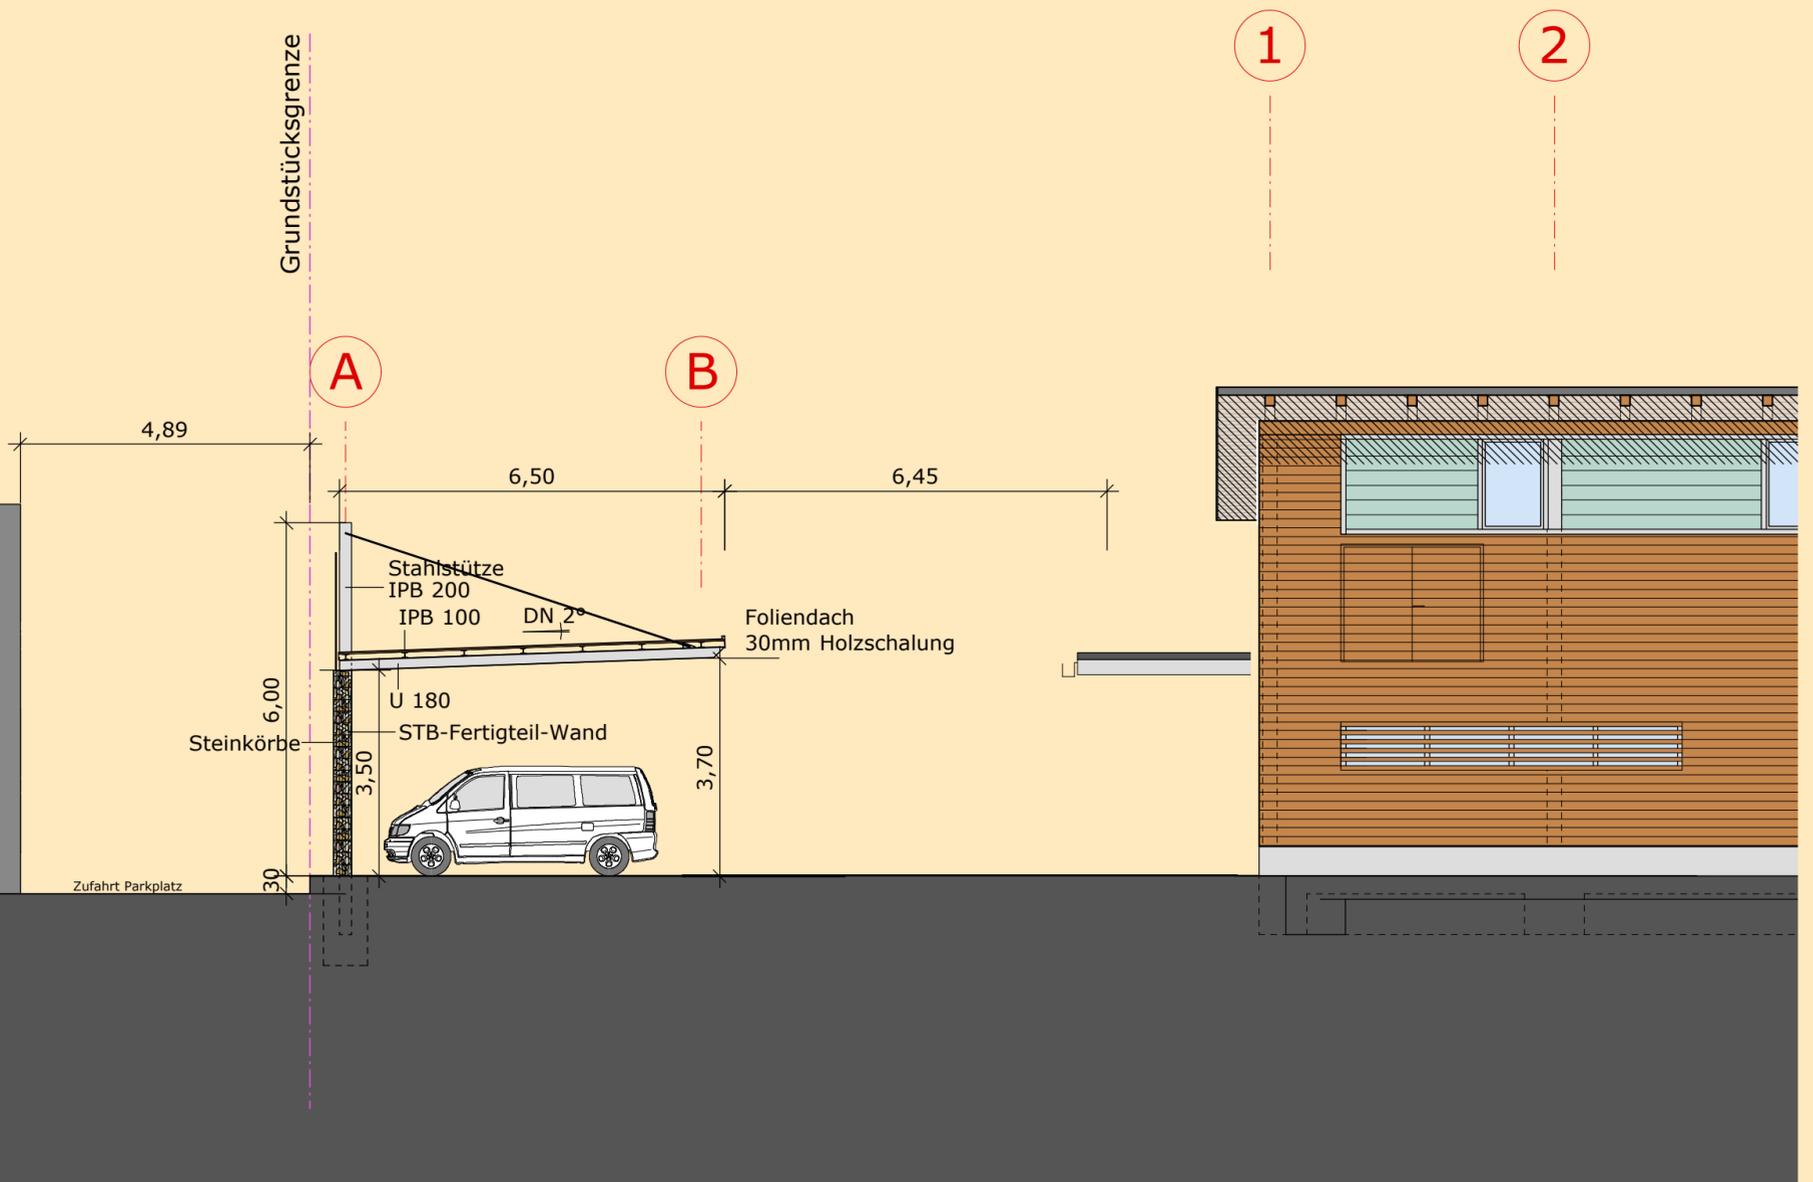

Bauherr
Hochbauamt
Georgstrasse 25
88214 Ravensburg

Bauvorhaben
Neubau
Betriebshof Ravensburg

Projektdate
Planinhalt
Carport 1

Maßstab
1/100

Gefertigt
S. Gockenbach

Datum
22.06.2007

Architekt
Frankenhauser Architekten
Flappachstraße 10
88212 Ravensburg
fon 0751-16611
fax 0751-16663

