


Achtung!
Alle Maße sind am Bau vom Unternehmer verantwortlich zu überprüfen!

0 0.5 1.0 1.5 2.0 2.5 m

INDEX	ÄNDERUNG / ERGÄNZUNG	DATUM	NAME

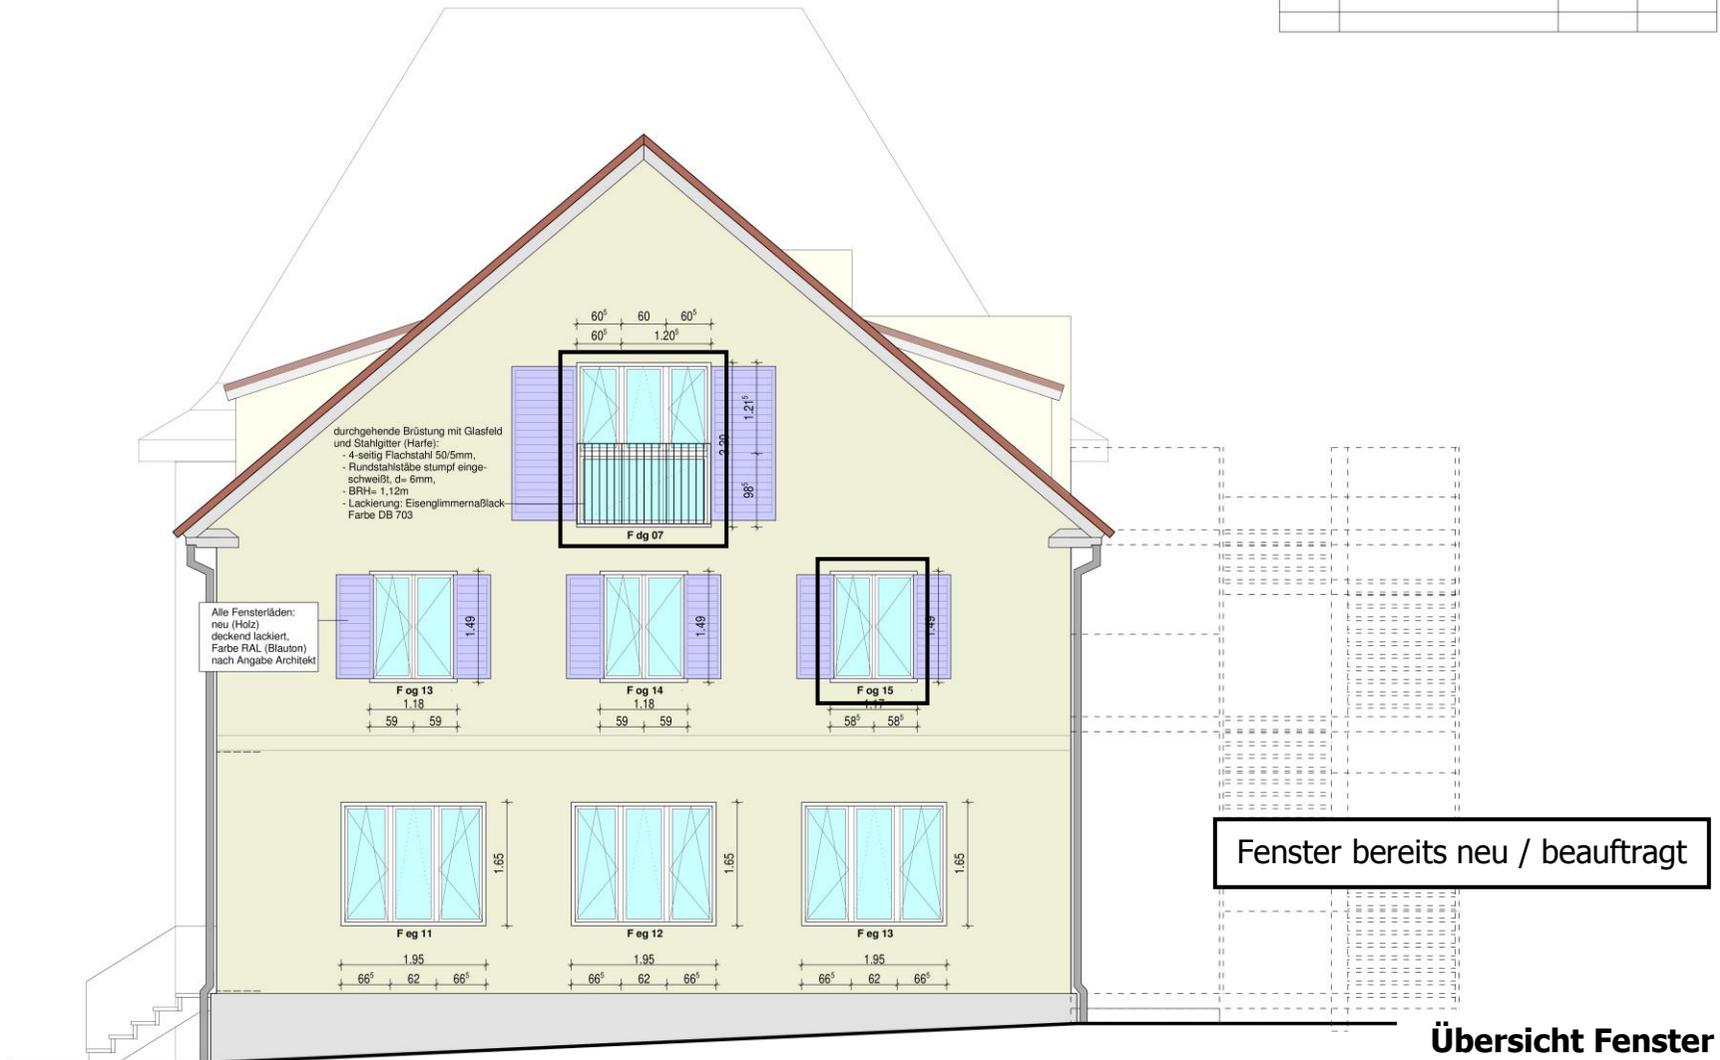

Übersicht Fenster

Stand: 25.01.2016

PROJEKT	Kindergarten St. Maria, Obereschach Umbau und Erweiterung "Altes Schulhaus"		
BAUHERR	Stadt Ravensburg Amt für Architektur und Gebäudemanagement Georgstraße 25, 88212 Ravensburg		
PLANUNG	Stadt Ravensburg Amt für Architektur und Gebäudemanagement Georgstraße 25, 88212 Ravensburg		
AUSFÜHRUNGS- PLANUNG	Dr.-Ing. habil Rainer Ewald, Freier Architekt Hirschgraben 1, 88214 Ravensburg Tel. 0751/35 90 83 83		
PLAN	Ansicht SÜD	PROJEKT-NR.	MASSSTAB
		GEBZ	1 : 50
PHASE	Ausführungsplanung	sey	DATUM
		BLATTGRÖSSE	18.09.2012
		42,0 * 56,0 cm	BLATT-NR. AFU-06