


Straßenquerschnitt 7

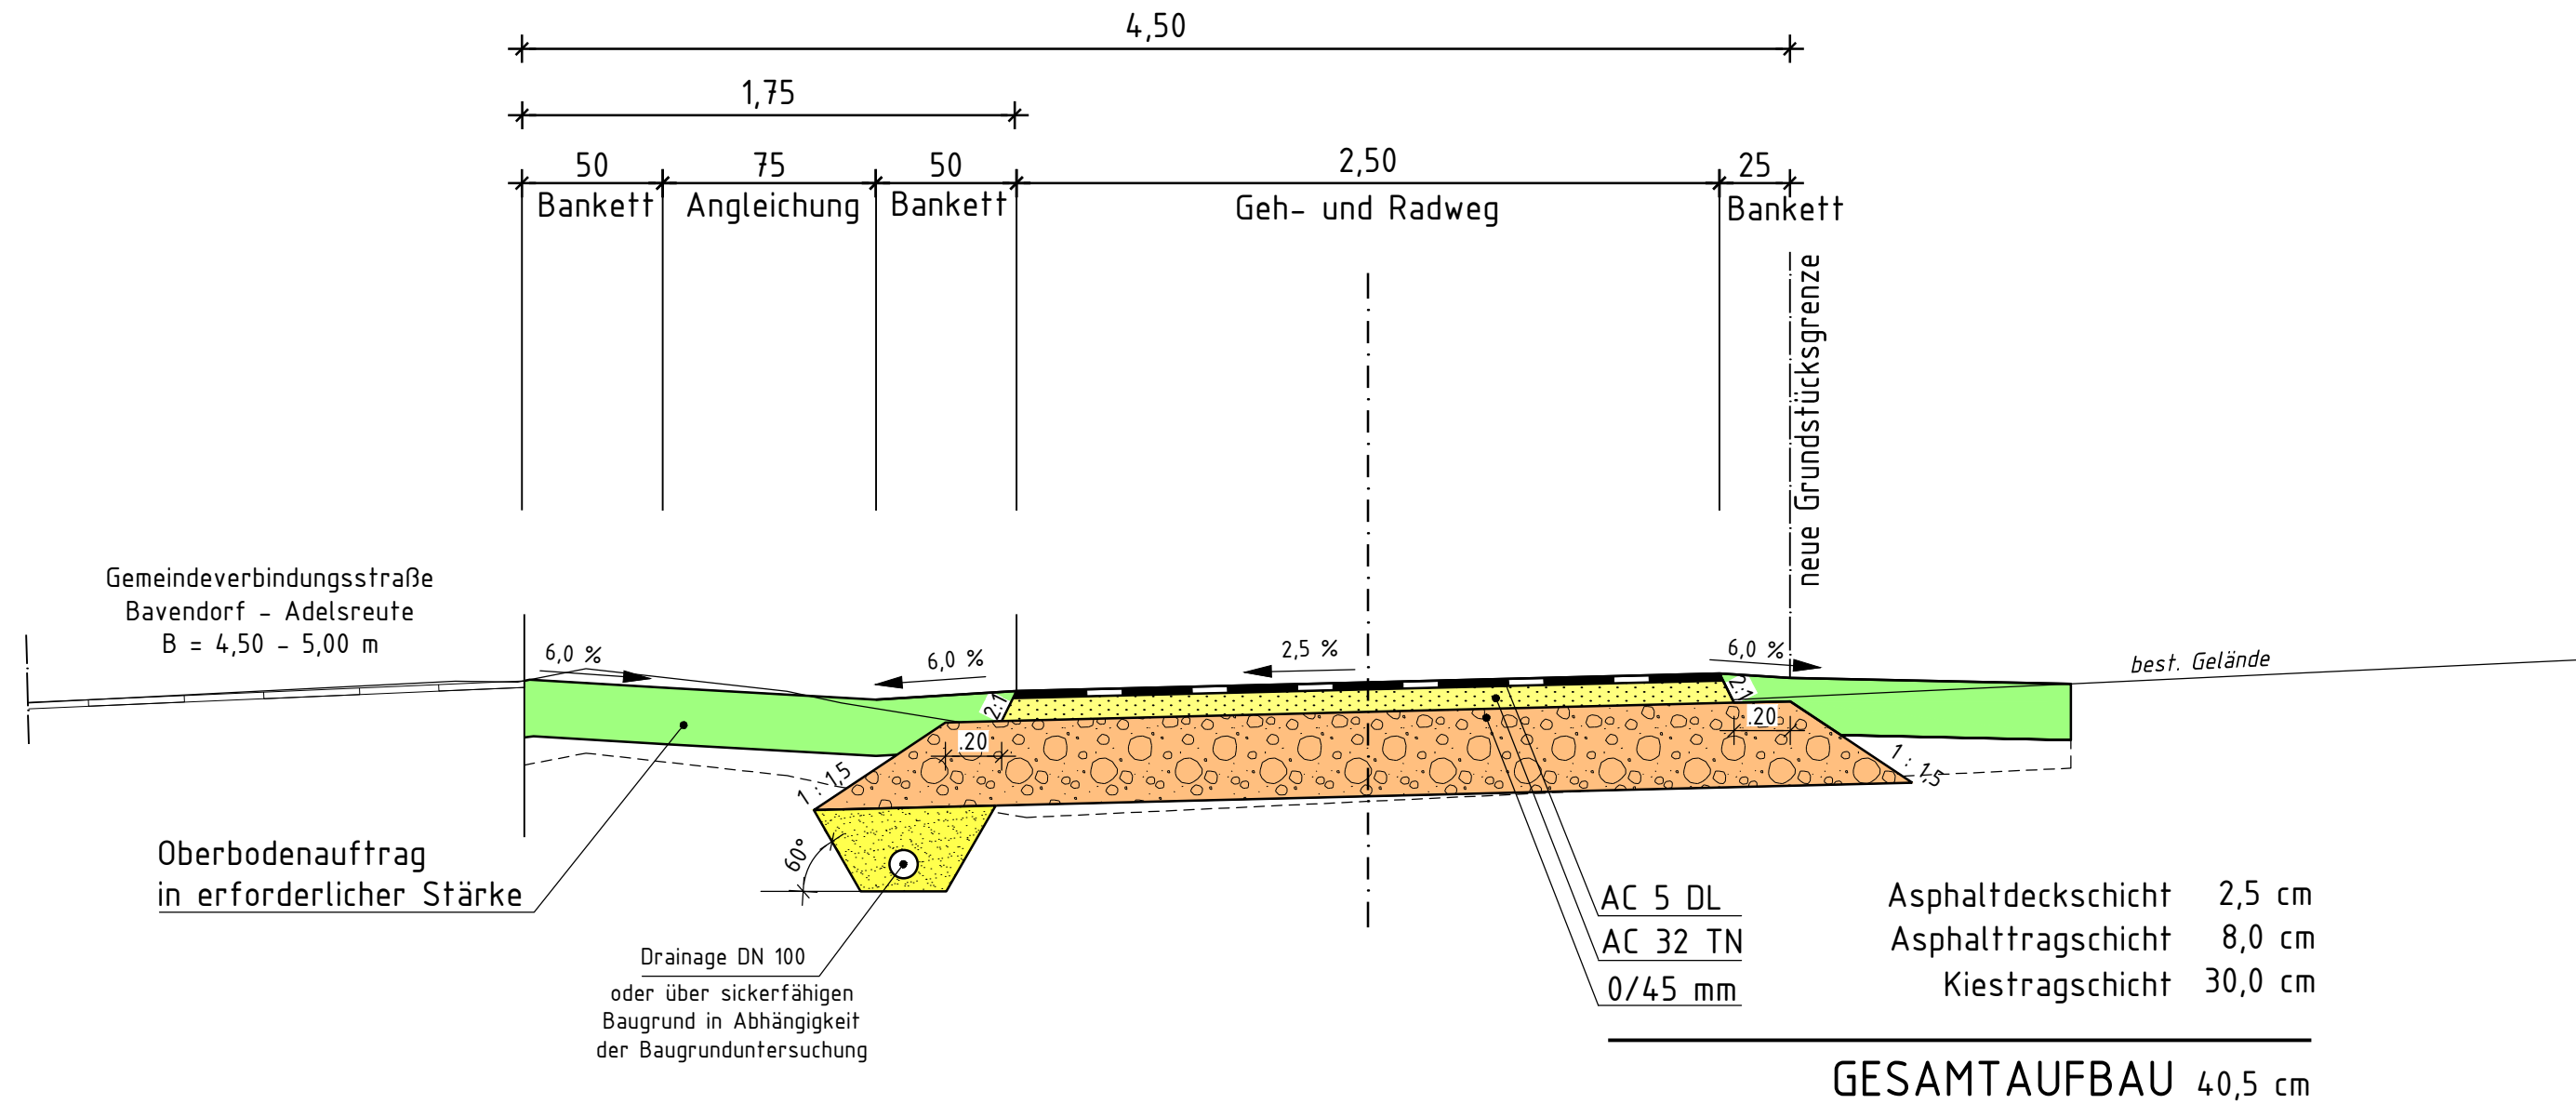

| | | | | | | | | | | | | | | | | | | | | | | | | | | | | | | | | | | | |
|--|---|---|-----------------|---------|--|--|--|--|---|--|--|--|--|--|---|--|--|--|--|--|-----|------------------|--|-------|---------|--|--|--|--|--|--|--|--|--|--|
| Projekt Nummer 6702 Koordinaten-Höhen-System Gauß-Krüger DHHN12 | AGP Aßfalg Gaspard Partner Ingenieurgesellschaft mbH Robert-Bosch-Straße 9 88339 Bad Waldsee Telefon 07524 9726-0 Telefax 07524 9726-39 E-Mail assfalg@a-g-p.de www.a-g-p.de | <table border="1" style="width: 100%; border-collapse: collapse;"> <tr> <td style="width: 5%; text-align: center;">C</td> <td style="width: 15%;"></td> <td style="width: 10%;"></td> <td style="width: 10%;"></td> <td style="width: 10%;"></td> <td style="width: 10%;"></td> </tr> <tr> <td style="text-align: center;">B</td> <td></td> <td></td> <td></td> <td></td> <td></td> </tr> <tr> <td style="text-align: center;">A</td> <td></td> <td></td> <td></td> <td></td> <td></td> </tr> <tr> <td style="text-align: center;">Nr.</td> <td>Art der Änderung</td> <td></td> <td>Datum</td> <td colspan="2">Zeichen</td> </tr> <tr> <td></td> <td></td> <td></td> <td></td> <td></td> <td></td> </tr> </table> | C | | | | | | B | | | | | | A | | | | | | Nr. | Art der Änderung | | Datum | Zeichen | | | | | | | | <table border="1" style="width: 100%; border-collapse: collapse;"> <tr> <td style="width: 50%;"> Zeichnung Nummer A3-10 Unterlage Nummer Fertigung Nummer </td> <td style="width: 50%;"> bearbeitet 04.08.2015 Ra gezeichnet 04.08.2015 JoB geprüft 04.08.2015 Ra </td> </tr> </table> | Zeichnung Nummer A3-10 Unterlage Nummer Fertigung Nummer | bearbeitet 04.08.2015 Ra gezeichnet 04.08.2015 JoB geprüft 04.08.2015 Ra |
| C | | | | | | | | | | | | | | | | | | | | | | | | | | | | | | | | | | | |
| B | | | | | | | | | | | | | | | | | | | | | | | | | | | | | | | | | | | |
| A | | | | | | | | | | | | | | | | | | | | | | | | | | | | | | | | | | | |
| Nr. | Art der Änderung | | Datum | Zeichen | | | | | | | | | | | | | | | | | | | | | | | | | | | | | | | |
| | | | | | | | | | | | | | | | | | | | | | | | | | | | | | | | | | | | |
| Zeichnung Nummer A3-10 Unterlage Nummer Fertigung Nummer | bearbeitet 04.08.2015 Ra gezeichnet 04.08.2015 JoB geprüft 04.08.2015 Ra | | | | | | | | | | | | | | | | | | | | | | | | | | | | | | | | | | |
| Auftraggeber Stadt Ravensburg Ortsverwaltung Taldorf | | Projekt Gehweg- und Radweg Bavendorf nach Adelsreute | | | | | | | | | | | | | | | | | | | | | | | | | | | | | | | | | |
| Abschnitt | | Straßenschnitt 7 Entwurfsplanung Stand: 04.08.2015 | | | | | | | | | | | | | | | | | | | | | | | | | | | | | | | | | |
| | | | Maßstab: 1 : 25 | | | | | | | | | | | | | | | | | | | | | | | | | | | | | | | | |