


Schnitt: A-A

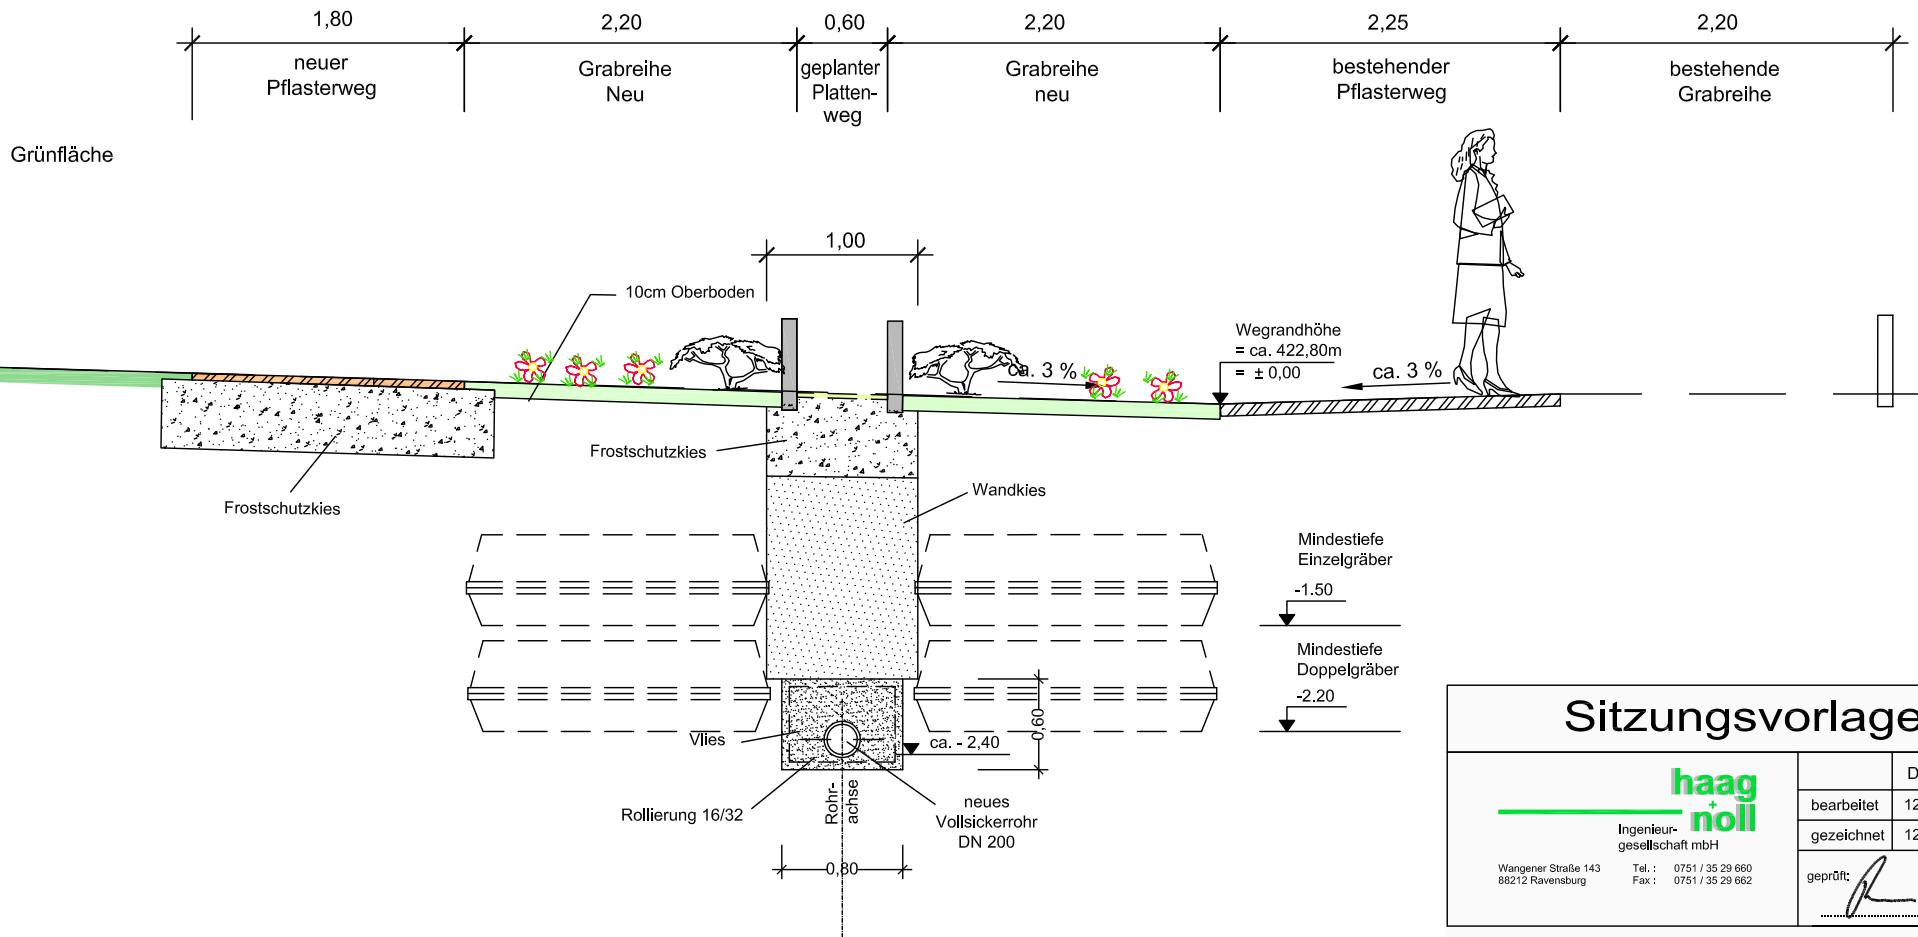

Sitzungsvorlage

 Wangener Straße 143 88212 Ravensburg Tel.: 0751 / 35 29 660 Fax: 0751 / 35 29 662	Datum	Zeichen	
	bearbeitet	12.04.16	H.B.
	gezeichnet	12.04.16	N.H.
geprüft:			

Stadt Ravensburg	 Stadt Ravensburg	Anlage Nr.	-
		Plan Nr.	-
Projekt:	Sanierung Friedhof Mariatal Grabfelderweiterung		Querschnitt A - A
			Maßstab: 1 : 50