


Landwirtschaftliche
Nutzung
(siehe Text)

Albertshofen

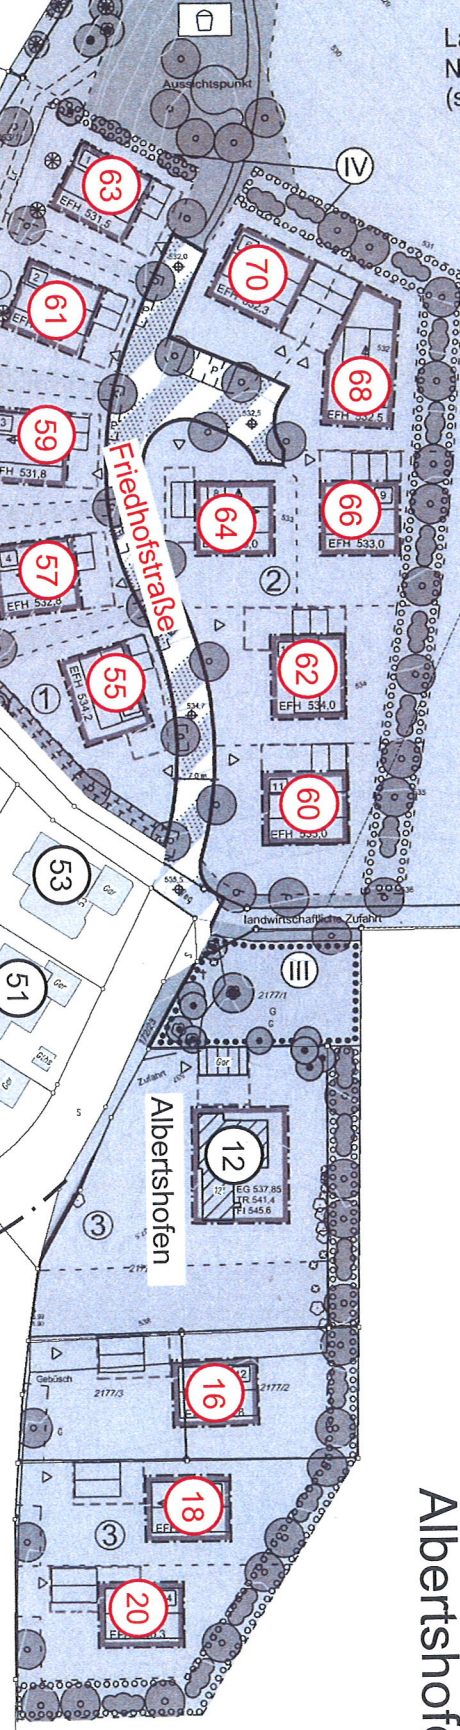

Straßenbenennung

Baugebiet "Obere Friedhofstr./Kohlenberg"

Alternative 1

Stand: ALK-26.02.2007

ohne Maßstab

Ravensburg, 03.09.2007
Stadtplanungsamt/Vermessung - Plannr.: 68836

