



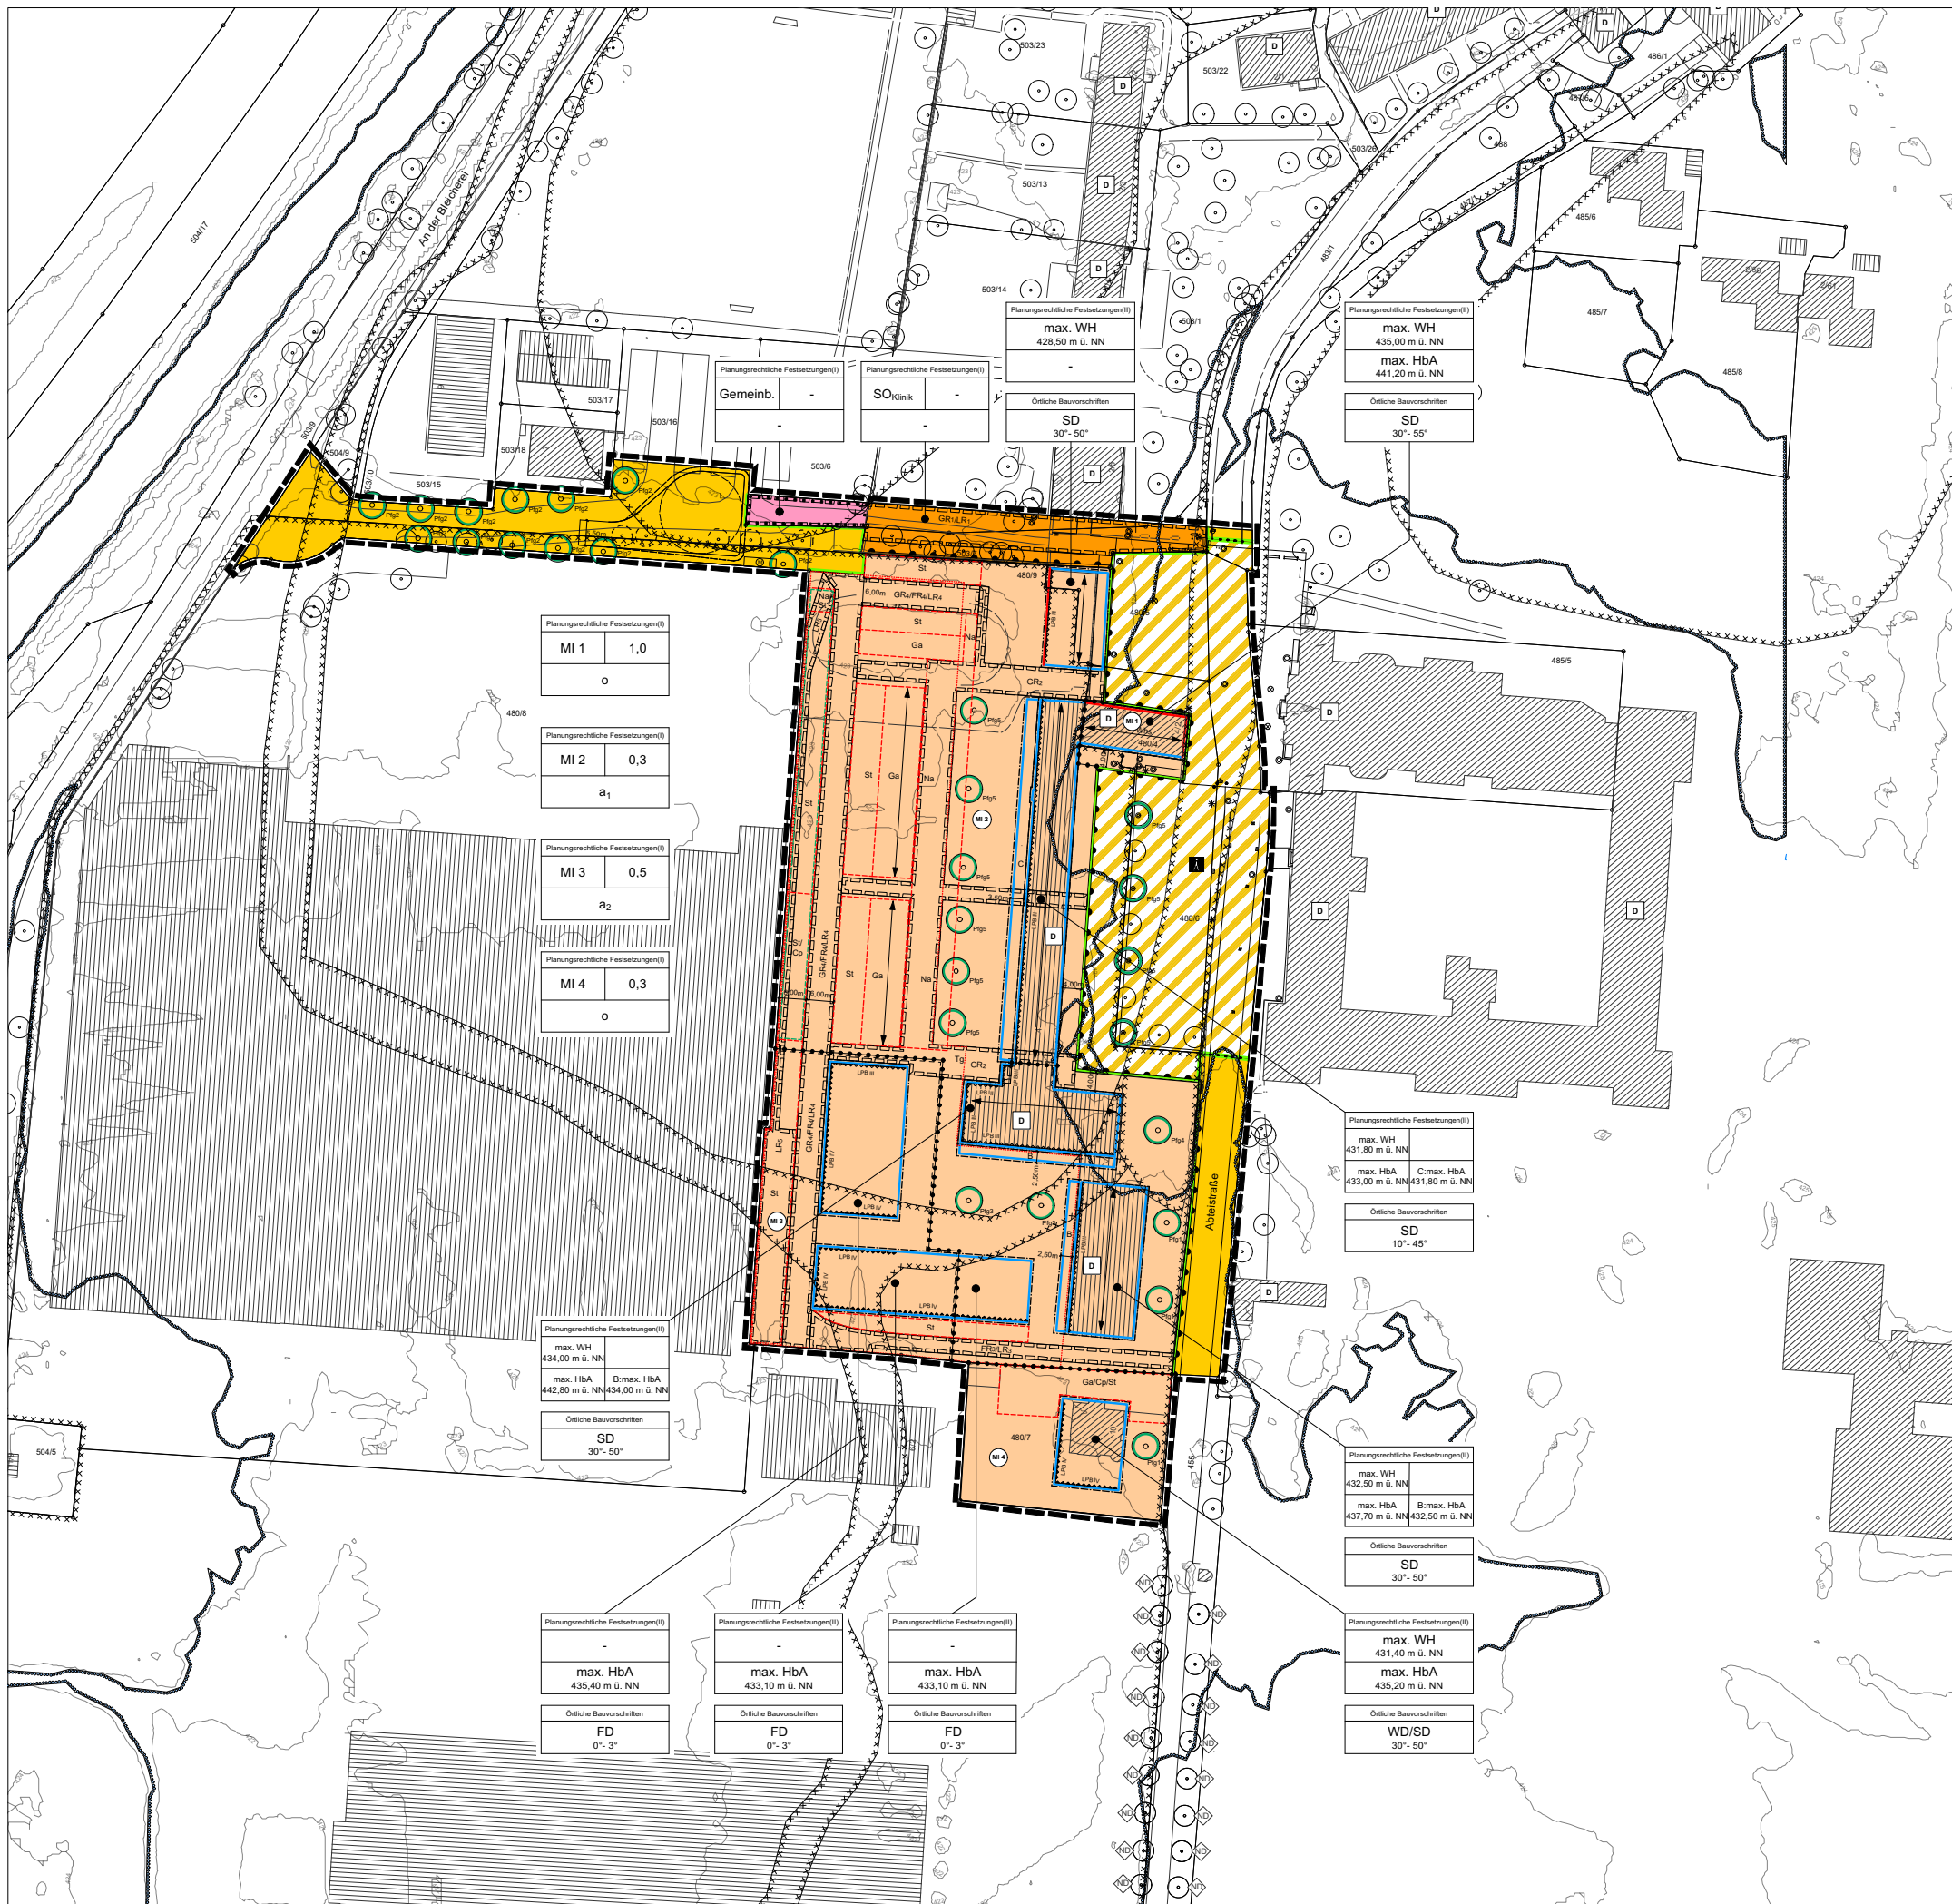

ÜBERSICHTSKARTE

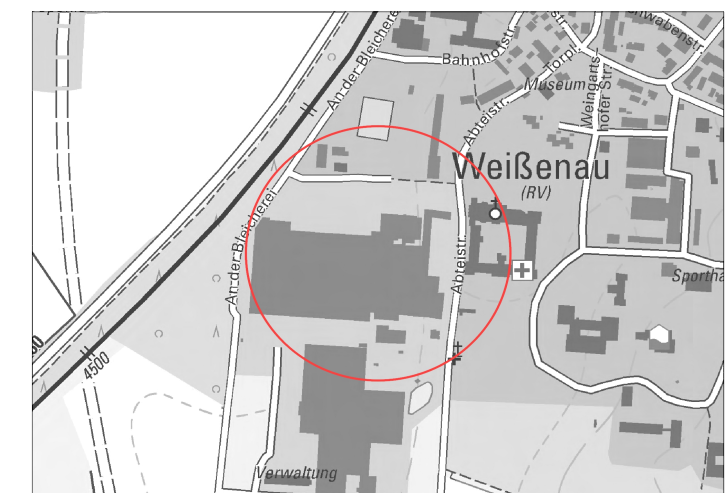

**Stadt
Ravensburg**

BEBAUUNGSPLAN

**BEBAUUNGSPLAN MIT ÖRTLICHEN
BAUVORSCHRIFTEN**

"ABTEISTRASSE 4 UND 4/2"

STADT RAVENSBURG

Stadtplanungsamt
Backsmann

Stand 30.10.2015 /
11.11.2015 /
09.02.2016 /
22.02.2016 /
29.02.2016 /
11.04.2016

ohne Maßstab

