

Vermessungsverwaltung Baden-Württemberg

Landratsamt Ravensburg

Vermessungs- und Flurbereinigungsamt

Friedhofstraße 3  
88212 Ravensburg

Auszug aus dem Liegenschaftskataster

Liegenschaftskarte 1:500

Erstellt am 13.08.2007

Flurstück: 2305/3

Flur:


Gemarkung: Taldorf

Gemeinde:

Ravensburg

Kreis:

Ravensburg

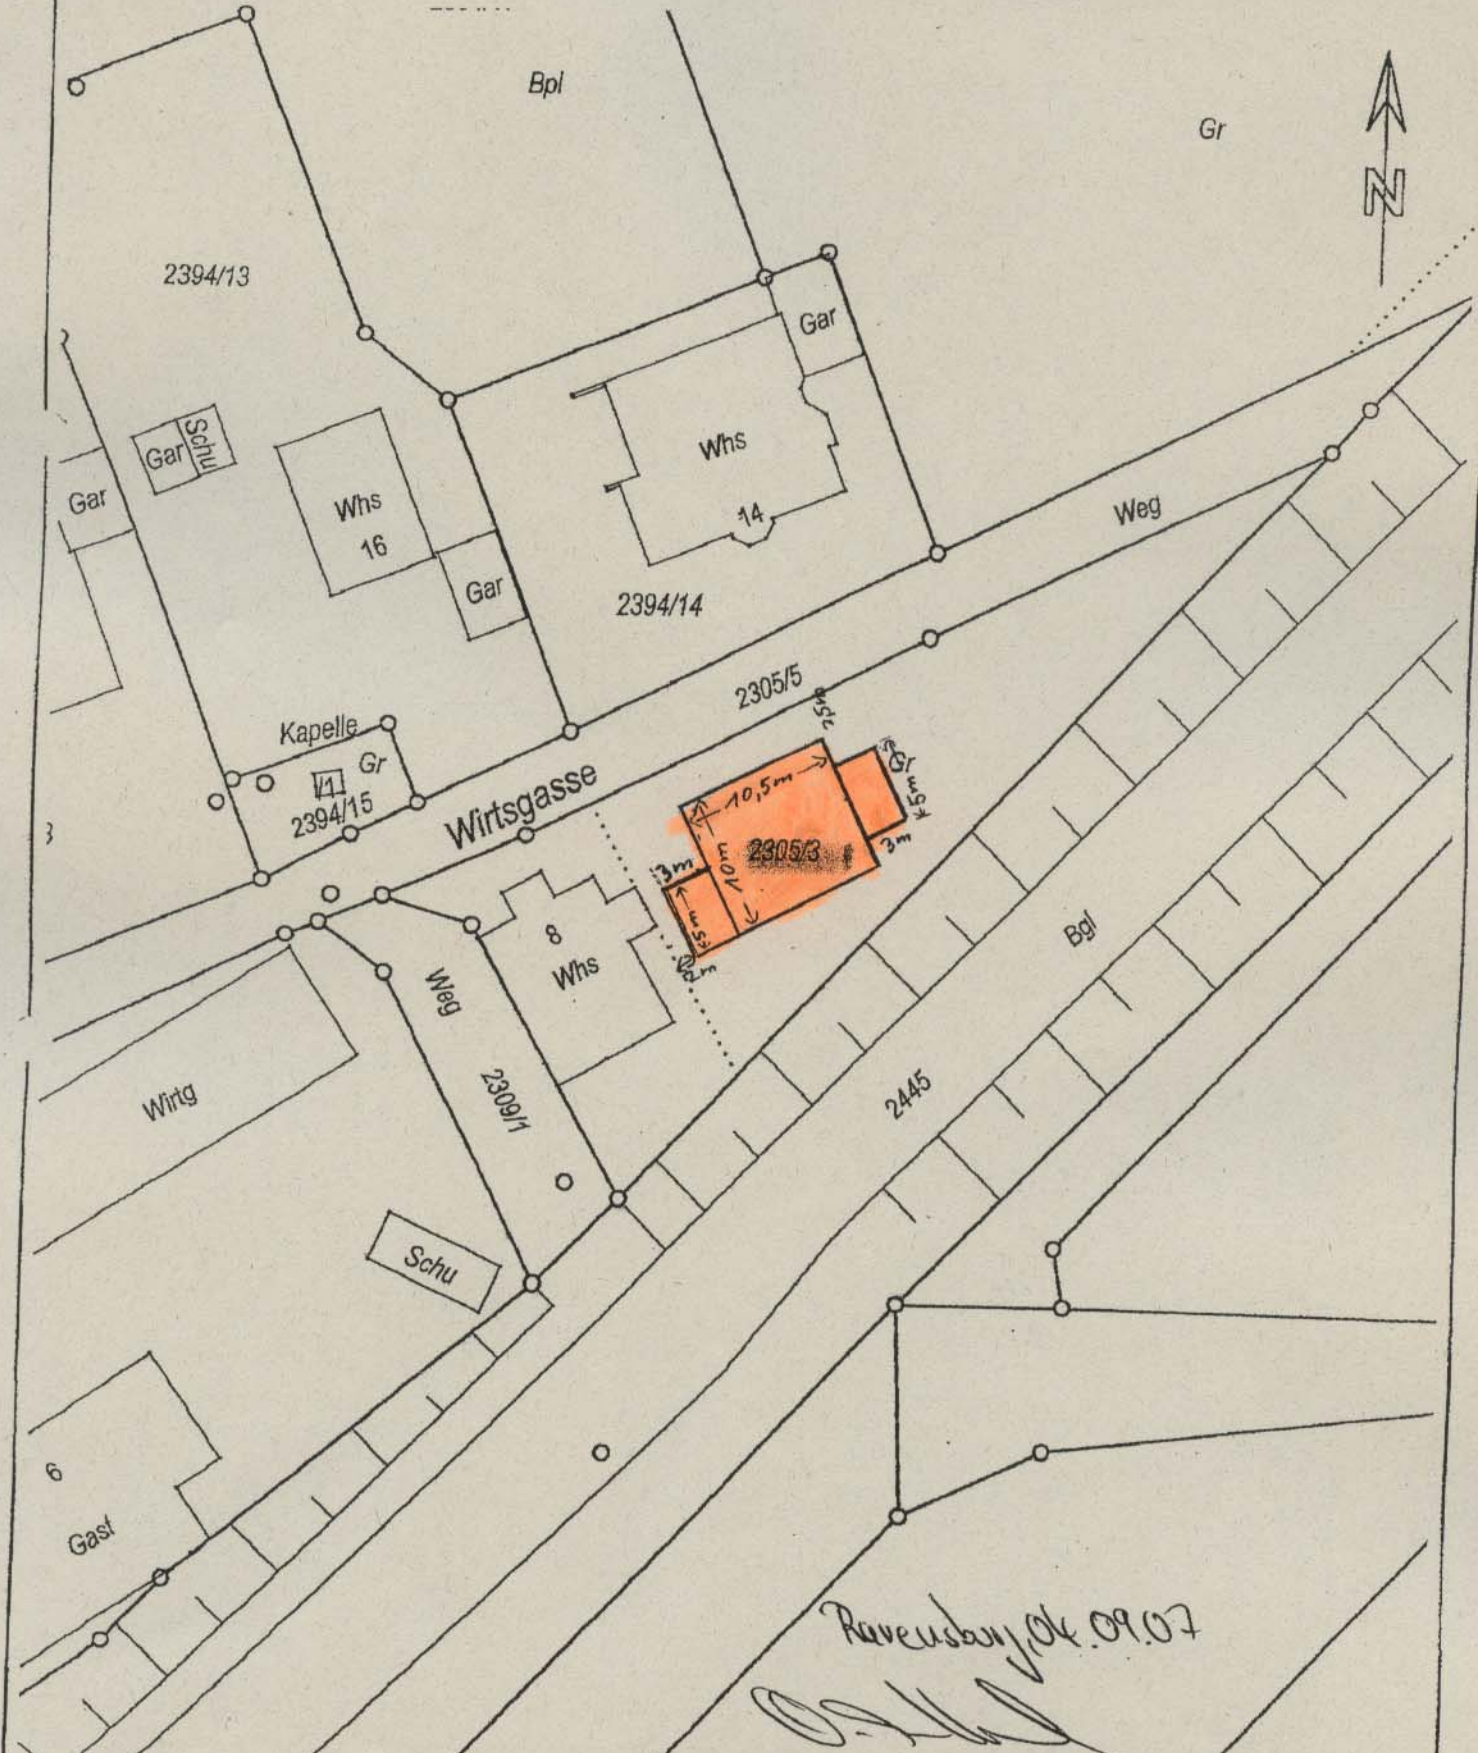

Ravensburg, 04.09.07

*[Handwritten signature]*

Maßstab 1:500 0 5 10 15 Meter

Darstellung entspricht dem Liegenschaftskataster -  
Abweichungen gegenüber dem Grundbuch sind möglich.