


1:100

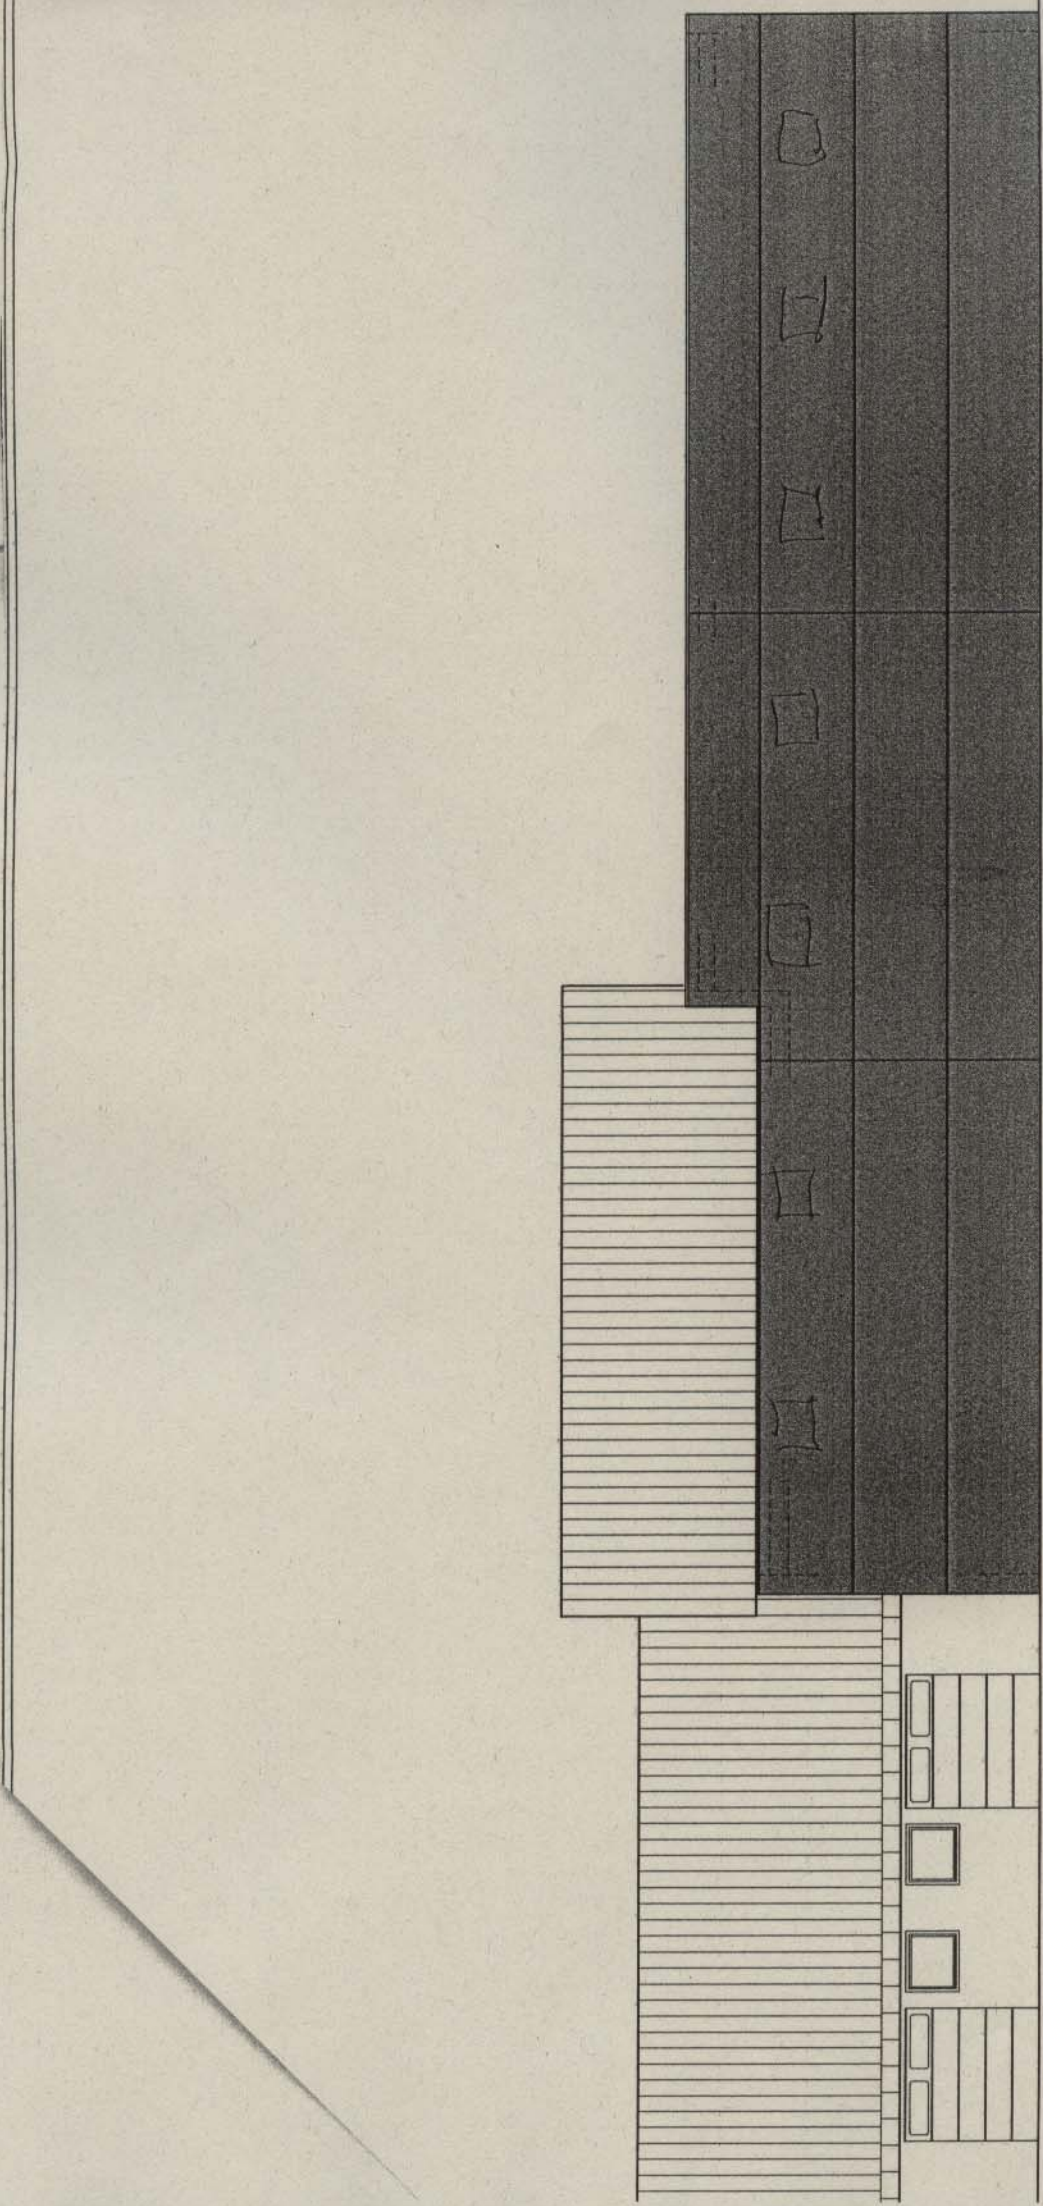

WARENNAHME

SERVICE

WERKSTATT

TROCKENRAUM

WASCHHALLE

# ANSICHT SÜDEN