


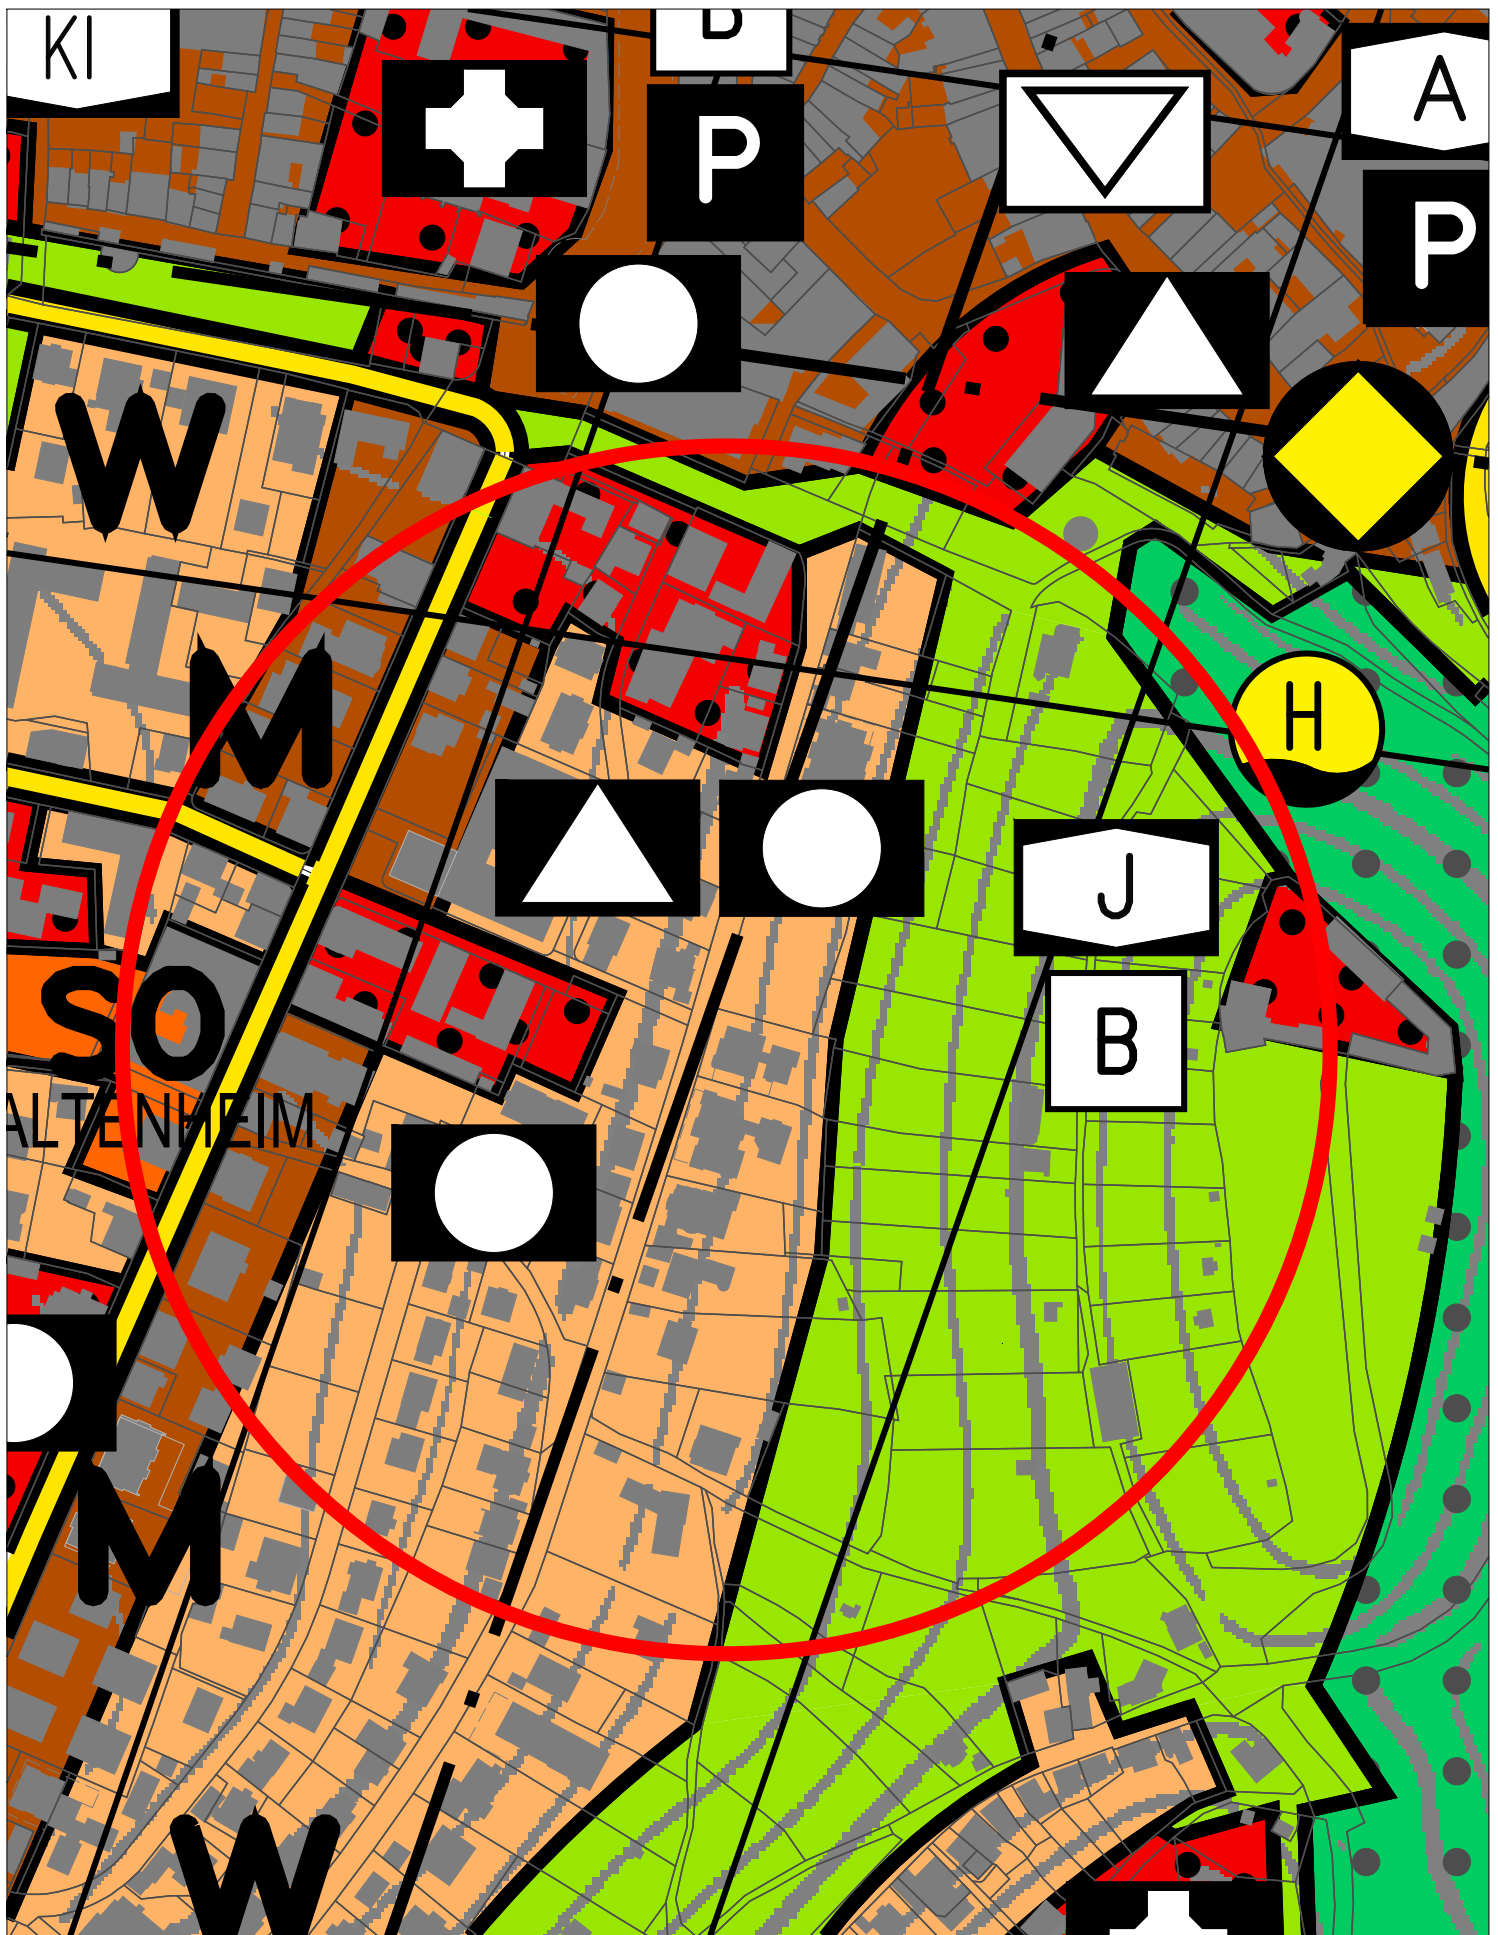


Bearbeiter:
Gutzmer

Bebauungsplan
"Östliche Federburgstraße - Nördlicher Teil"

◆ Auszug aus dem Flächennutzungsplan

0 20 40 60 80 100 120 140 160 180 200 220 240 260 m

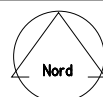

M 1:2500

 **Stadt**
Ravensburg
- Stadtplanungsamt -