
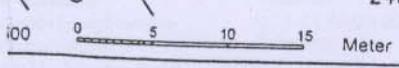


*Erweiterung*

Flurstück: 2454/18  
Flur: 2454  
Gemarkung: Taldorf

Gemeinde: Ravensburg  
Kreis: Ravensburg

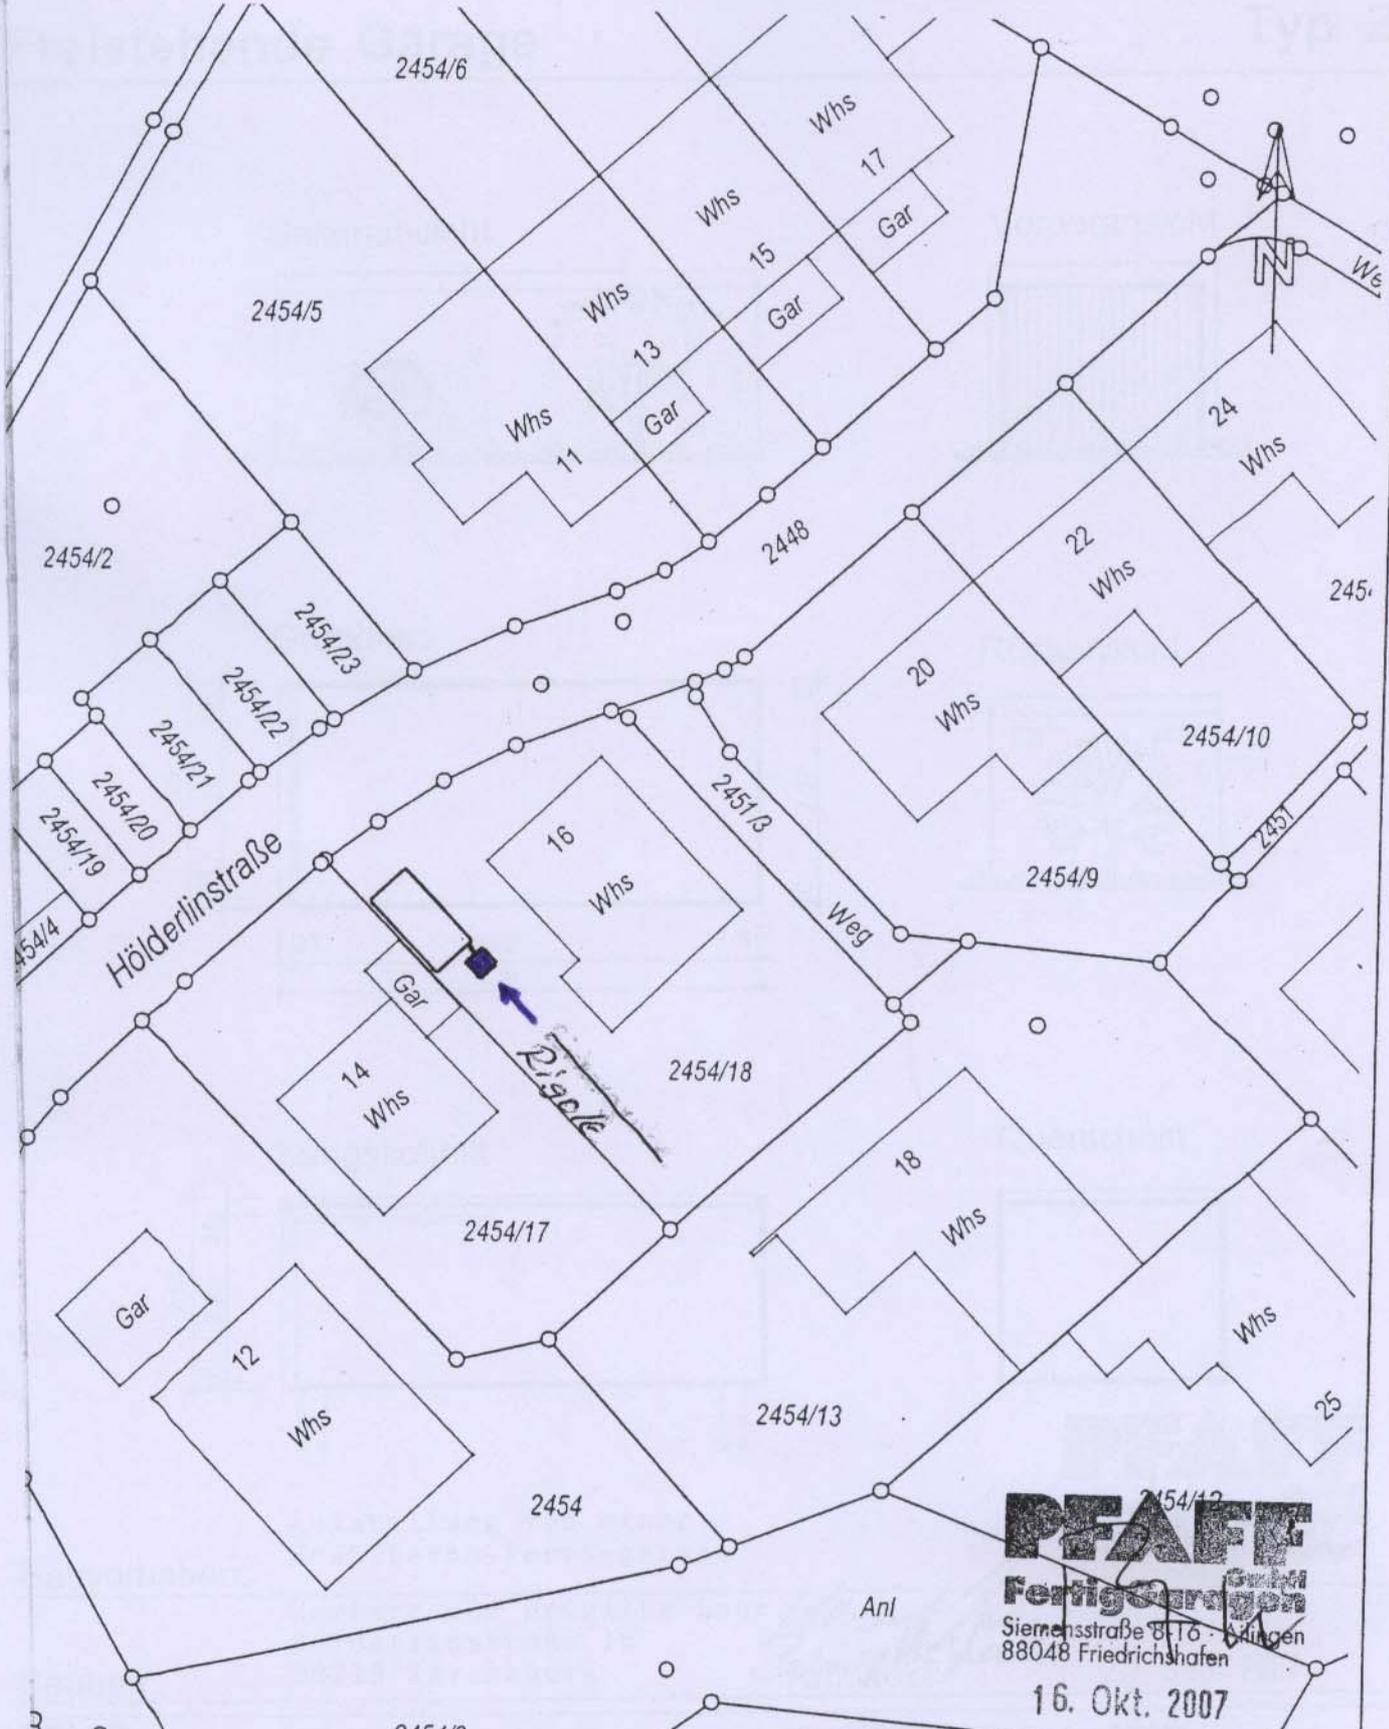

**PEAFF**  
**Fertigungen**  
 Anl  
 Siemensstraße 8/10 · Ailingen  
 88048 Friedrichshafen

16. Okt. 2007

Darstellung entspricht dem Liegenschaftskataster -  
Abweichungen gegenüber dem Grundbuch sind möglich.