

Ravensburg

Ravensburg


K. Taldorf

st. Oberzell

# LAGEPLAN

## M 1:500

ZEICHNERISCHER TEIL zum Bauantrag gem. § 4 LBOVVO

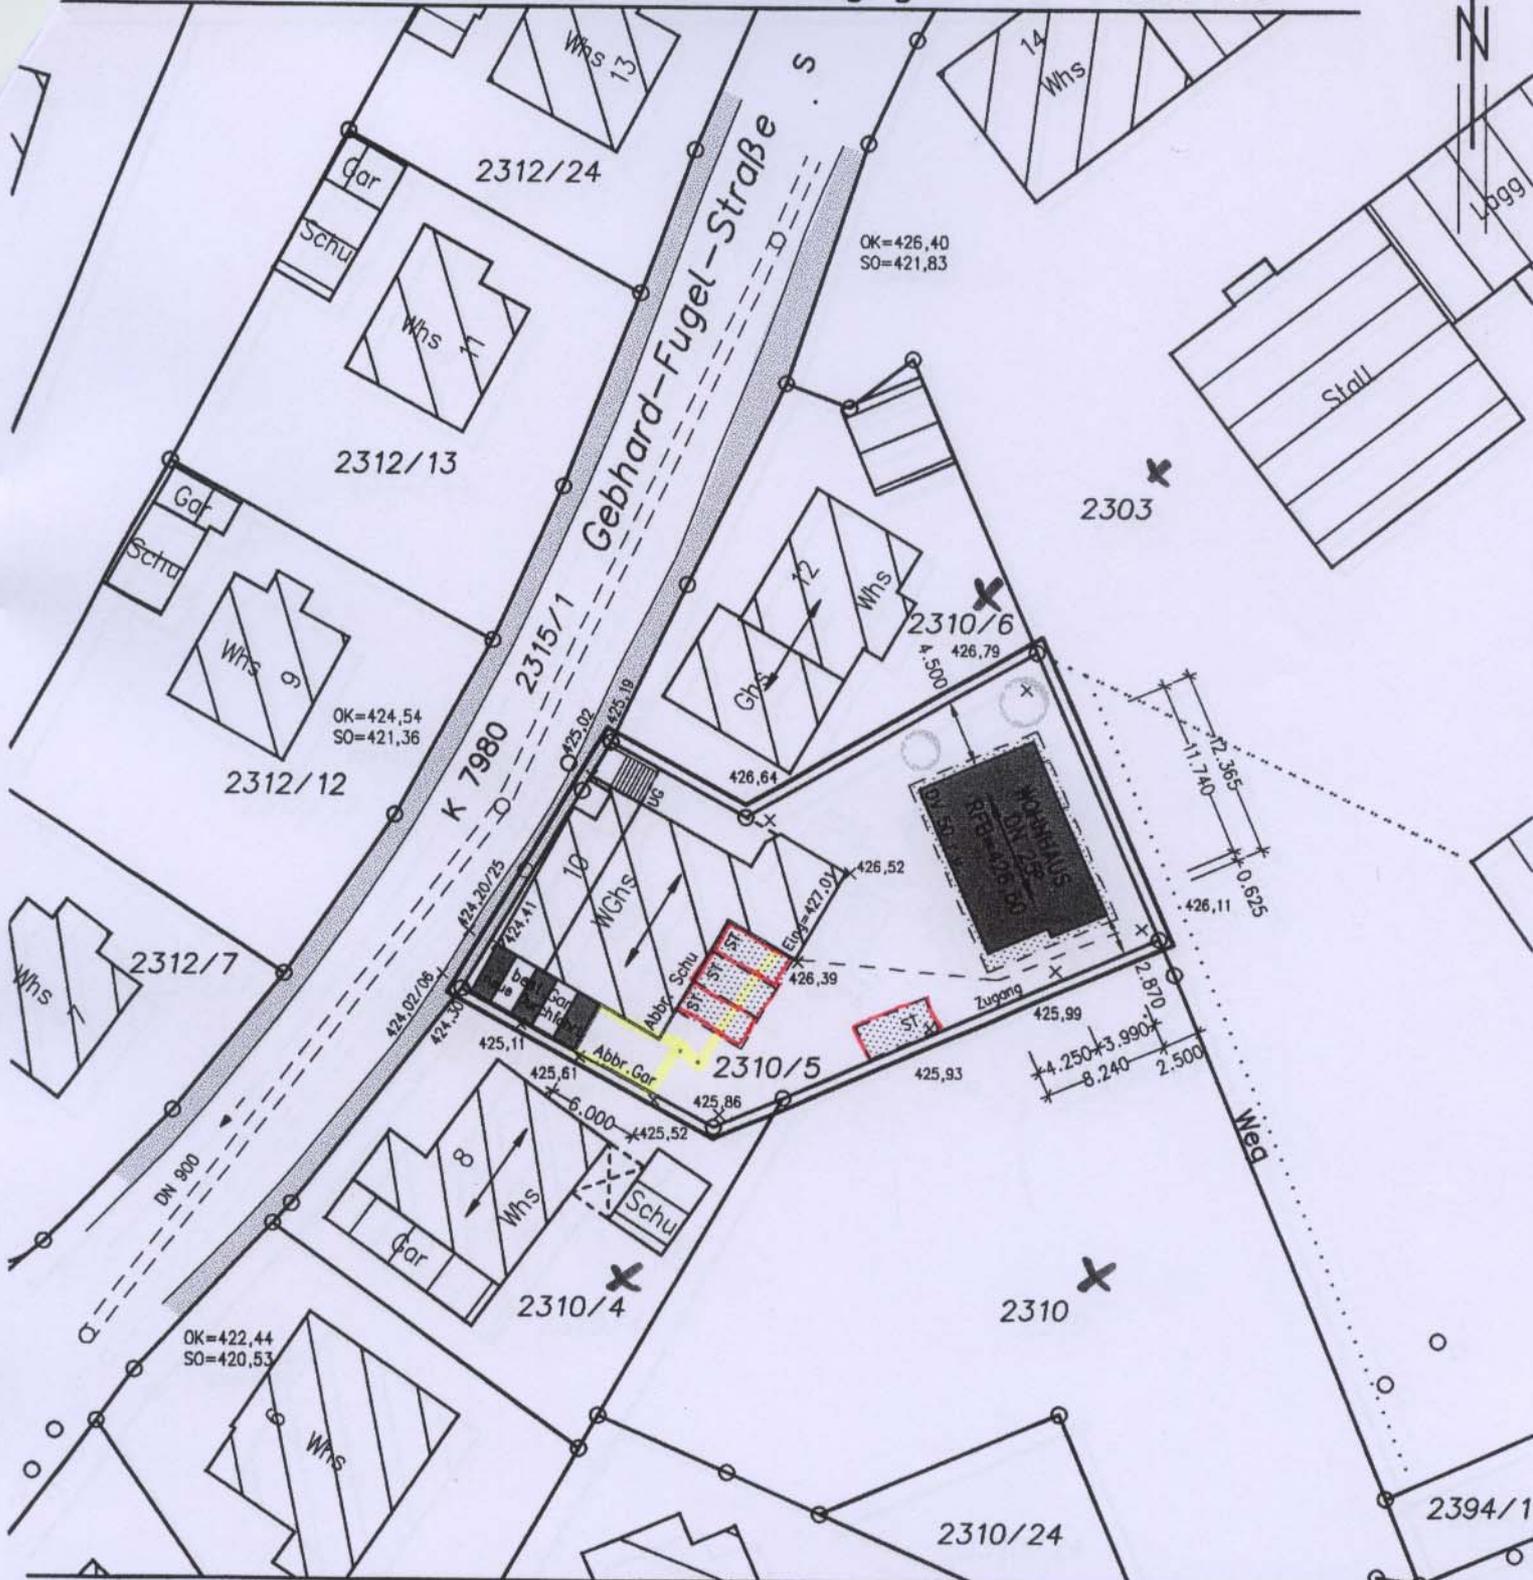

Auszug aus dem Liegenschaftskataster und Einzelzeichnung nach § 4 LBOVVO

NEUES HÖHENSYSTEM

Kanal aus Bestandsplan der Stadt Ravensburg

Ohne Gewähr für

unterirdische Leitungen

gefertigt: 02.07.2007

geändert: 18.10.2007

