


Ravensburg  
Stadt Ravensburg  
K. Taldorf  
Ortst. Oberzell

# ABSTANDSFLÄCHEN

M 1:500

ZEICHNERISCHER TEIL zum Bauantrag gem. § 4 LBOVVO

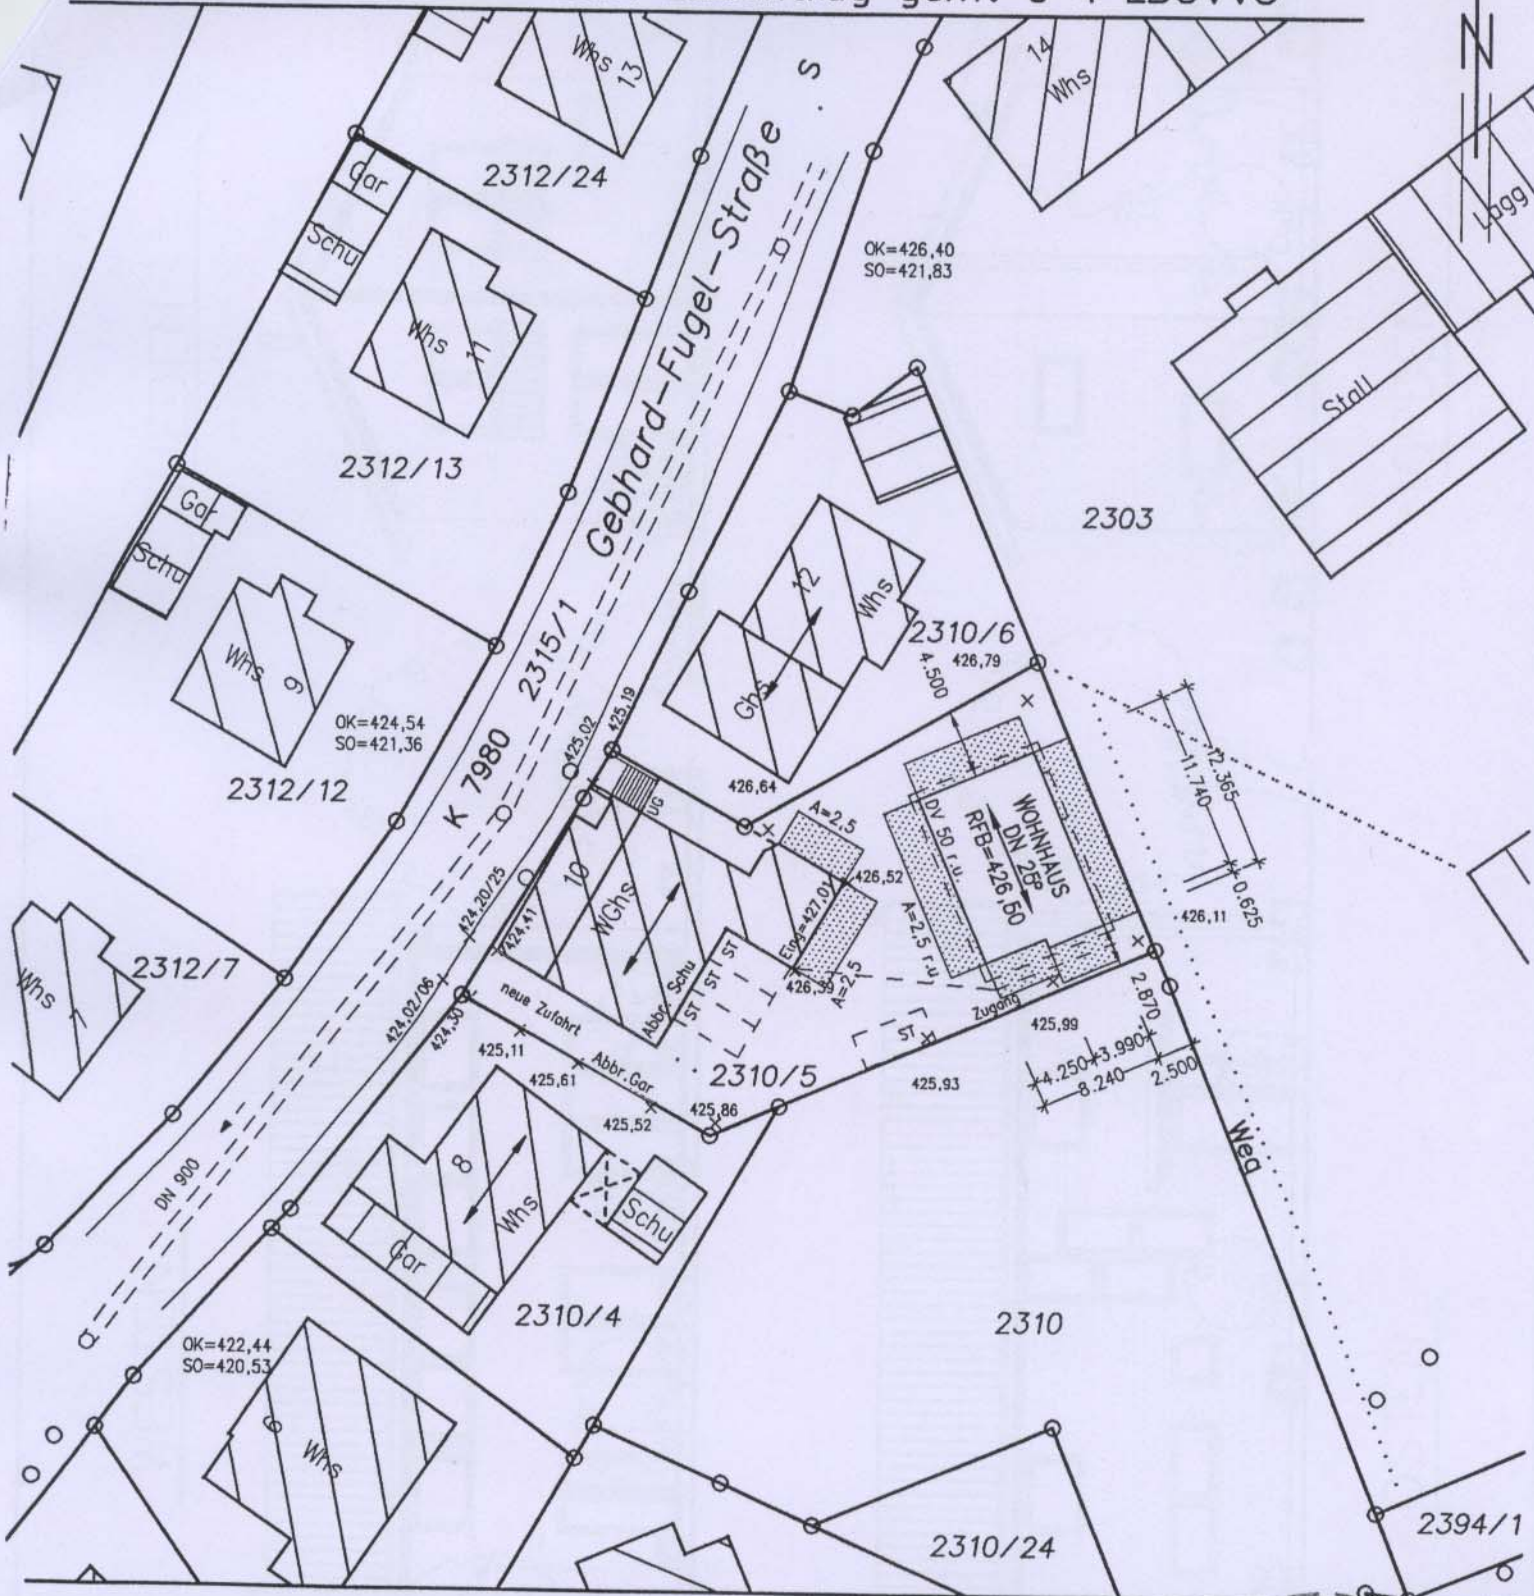

Auszug aus dem Liegenschaftskataster und Einzeichnung nach § 4 LBOVVO

NEUES HÖHENSYSTEM

Kanal aus Bestandsplan der Stadt Ravensburg

Ohne Gewähr für

unterirdische Leitungen

gefertigt: 02.07.2007

Vermessungs- u. techn. Ingenieurarbeiten i.S. der Bauverf. VO - Ravensburg

Dipl.-Ing. (FH)  
**Edgar Würth**  
Mocoweg 1  
88046 Friedrichshafen  
Tel. 07541/25475